

Rekonstrukce školní jídelny v budově č.p. 190

SO 03 Elektroinstalace

PŘEHLEDOVÉ SCHÉMA SLABOPROUDÝCH ROZVODŮ

Objednatel: MěÚ Jablunkov
Místo stavby: Jablunkov
Datum: 16.12.2020
Stupeň: DPS
Zakázka číslo: 66805159
Číslo seznamu: TP-S-395-20
Archivní číslo dokumentu: TP-4-828-20
Pořadové číslo v seznamu: 6


Zpracoval: Ing. Martin Heczko
Kontroloval: Ing. Martin Heczko
Schválil: Bc. Ondřej Dragon

Seznam výkresů

[illegible]

+1.42

PRODEJ STRAVENEK

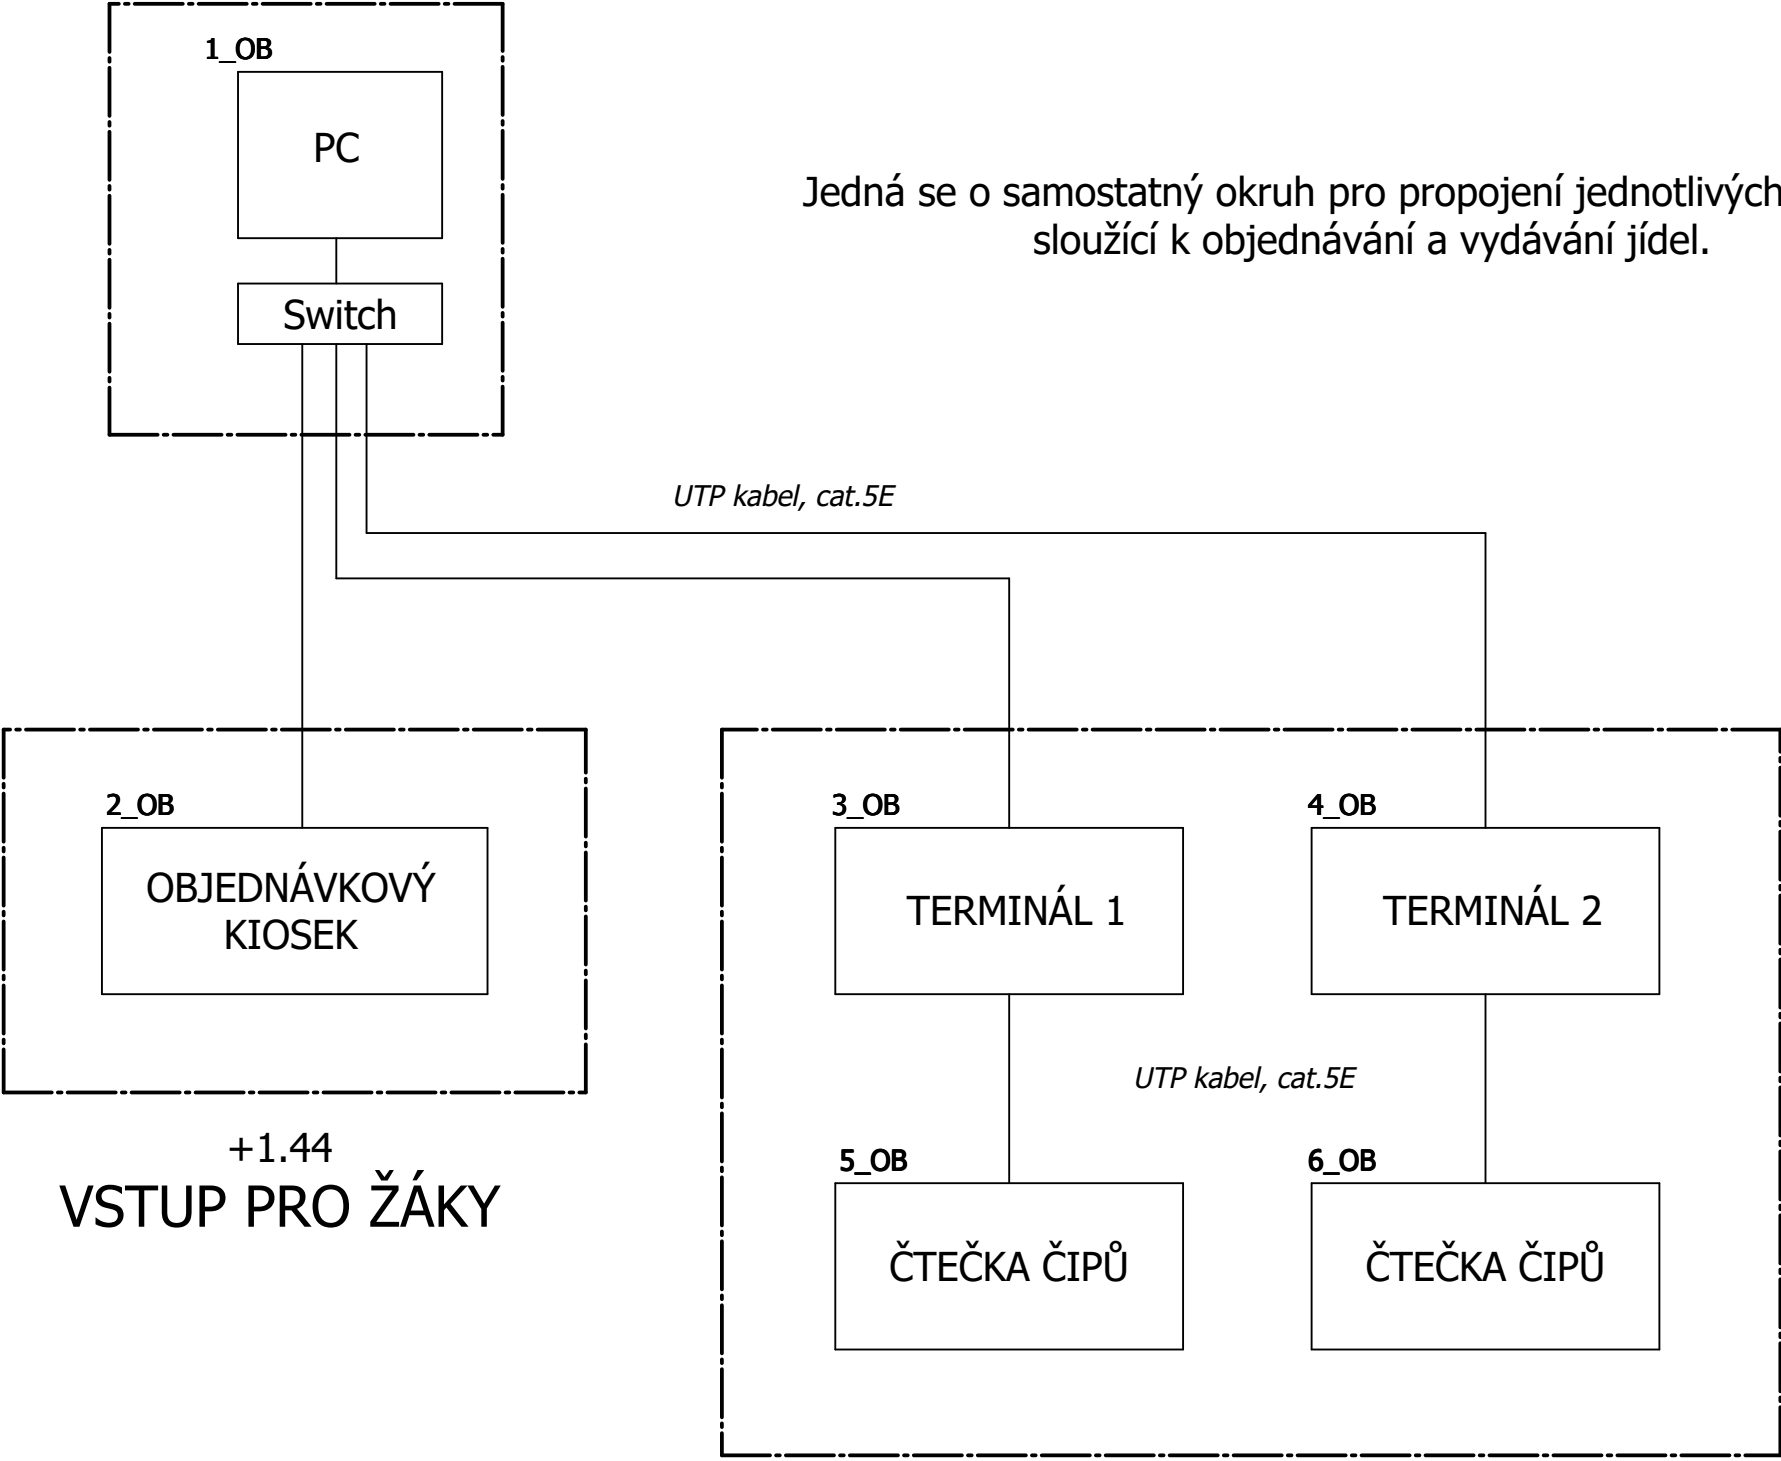

Jedná se o samostatný okruh pro propojení jednotlivých zařízení sloužící k objednávání a vydávání jídel.


+1.44


VSTUP PRO ŽÁKY

+1.18

VÝDEJ JÍDEL


1_OB - OZNAČENÍ MÍSTA NAPOJENÍ ZAŘÍZENÍ
1.44 - OZNAČENÍ MÍSTNOSTI

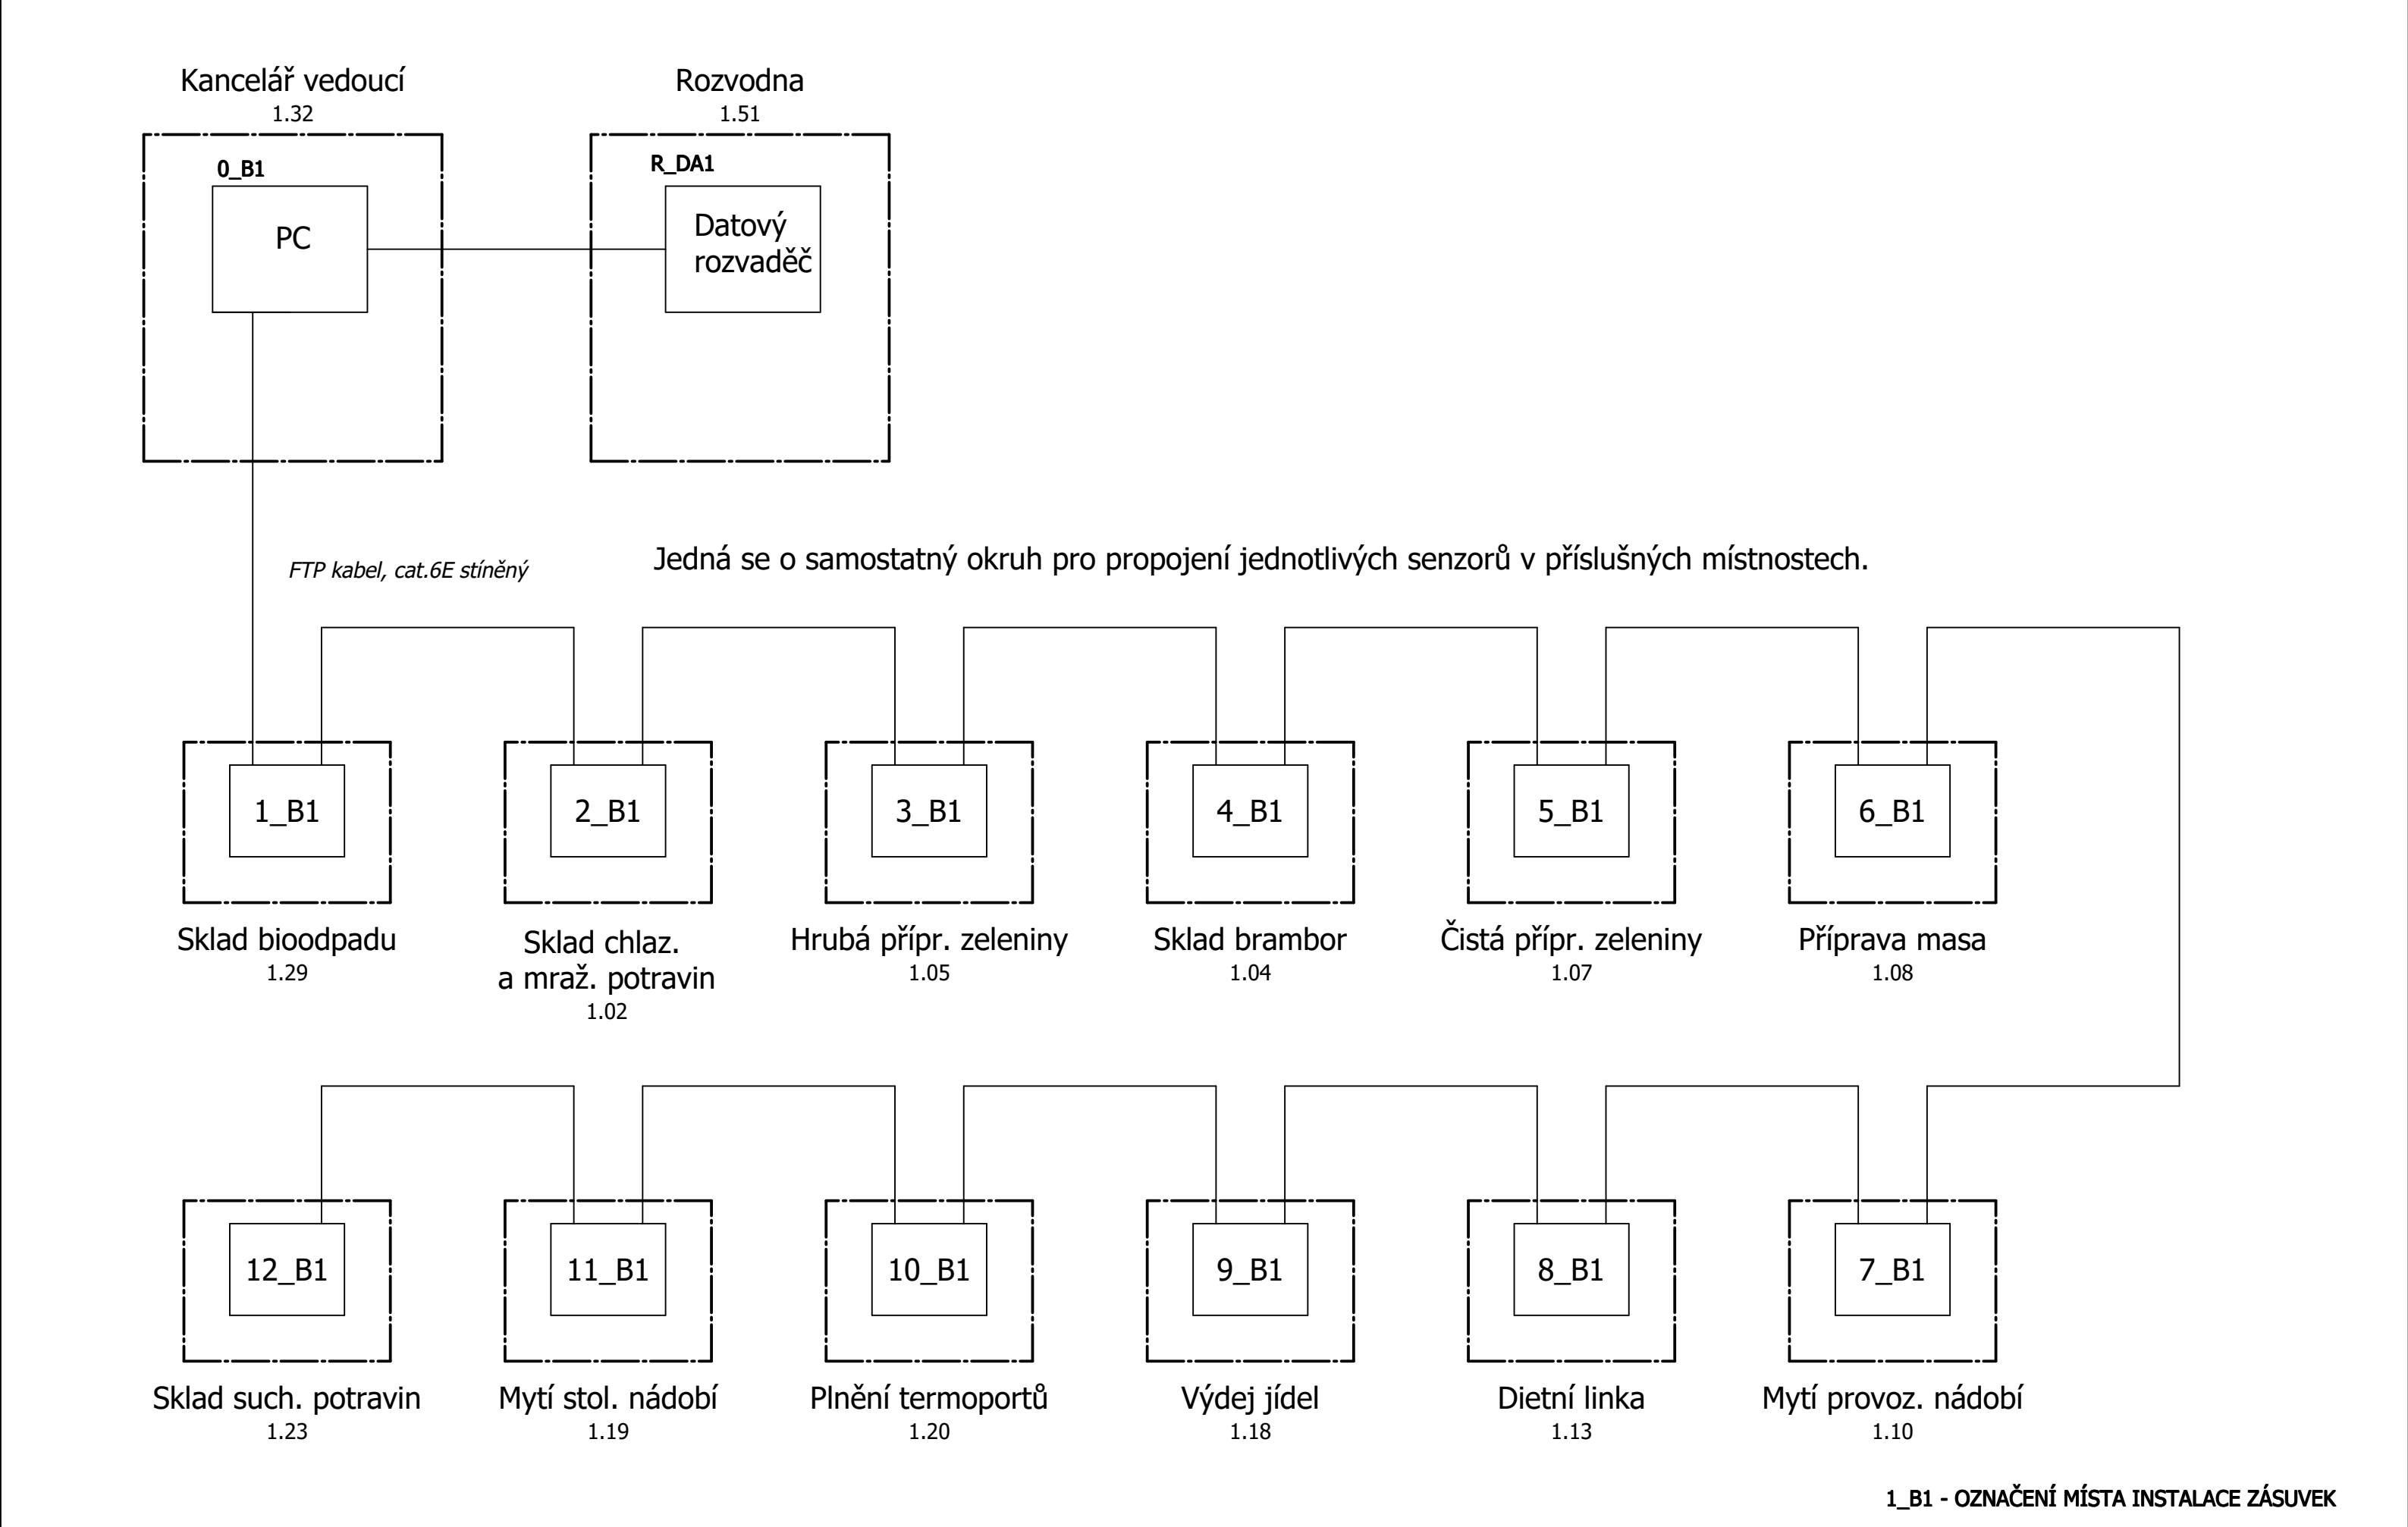

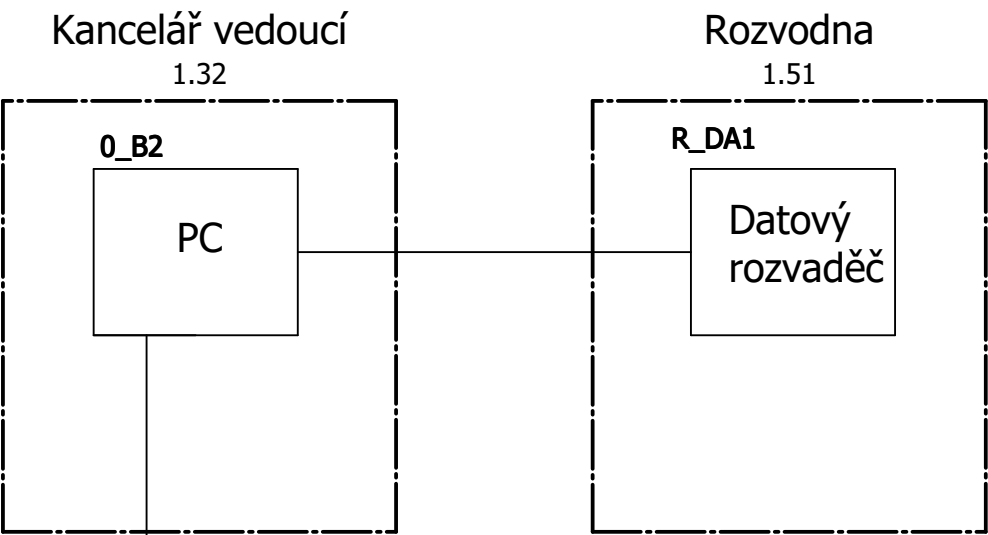


FTP kabel, cat.6E stíněný

Jedná se o samostatný okruh pro propojení jednotlivých senzorů v příslušných zařízeních.

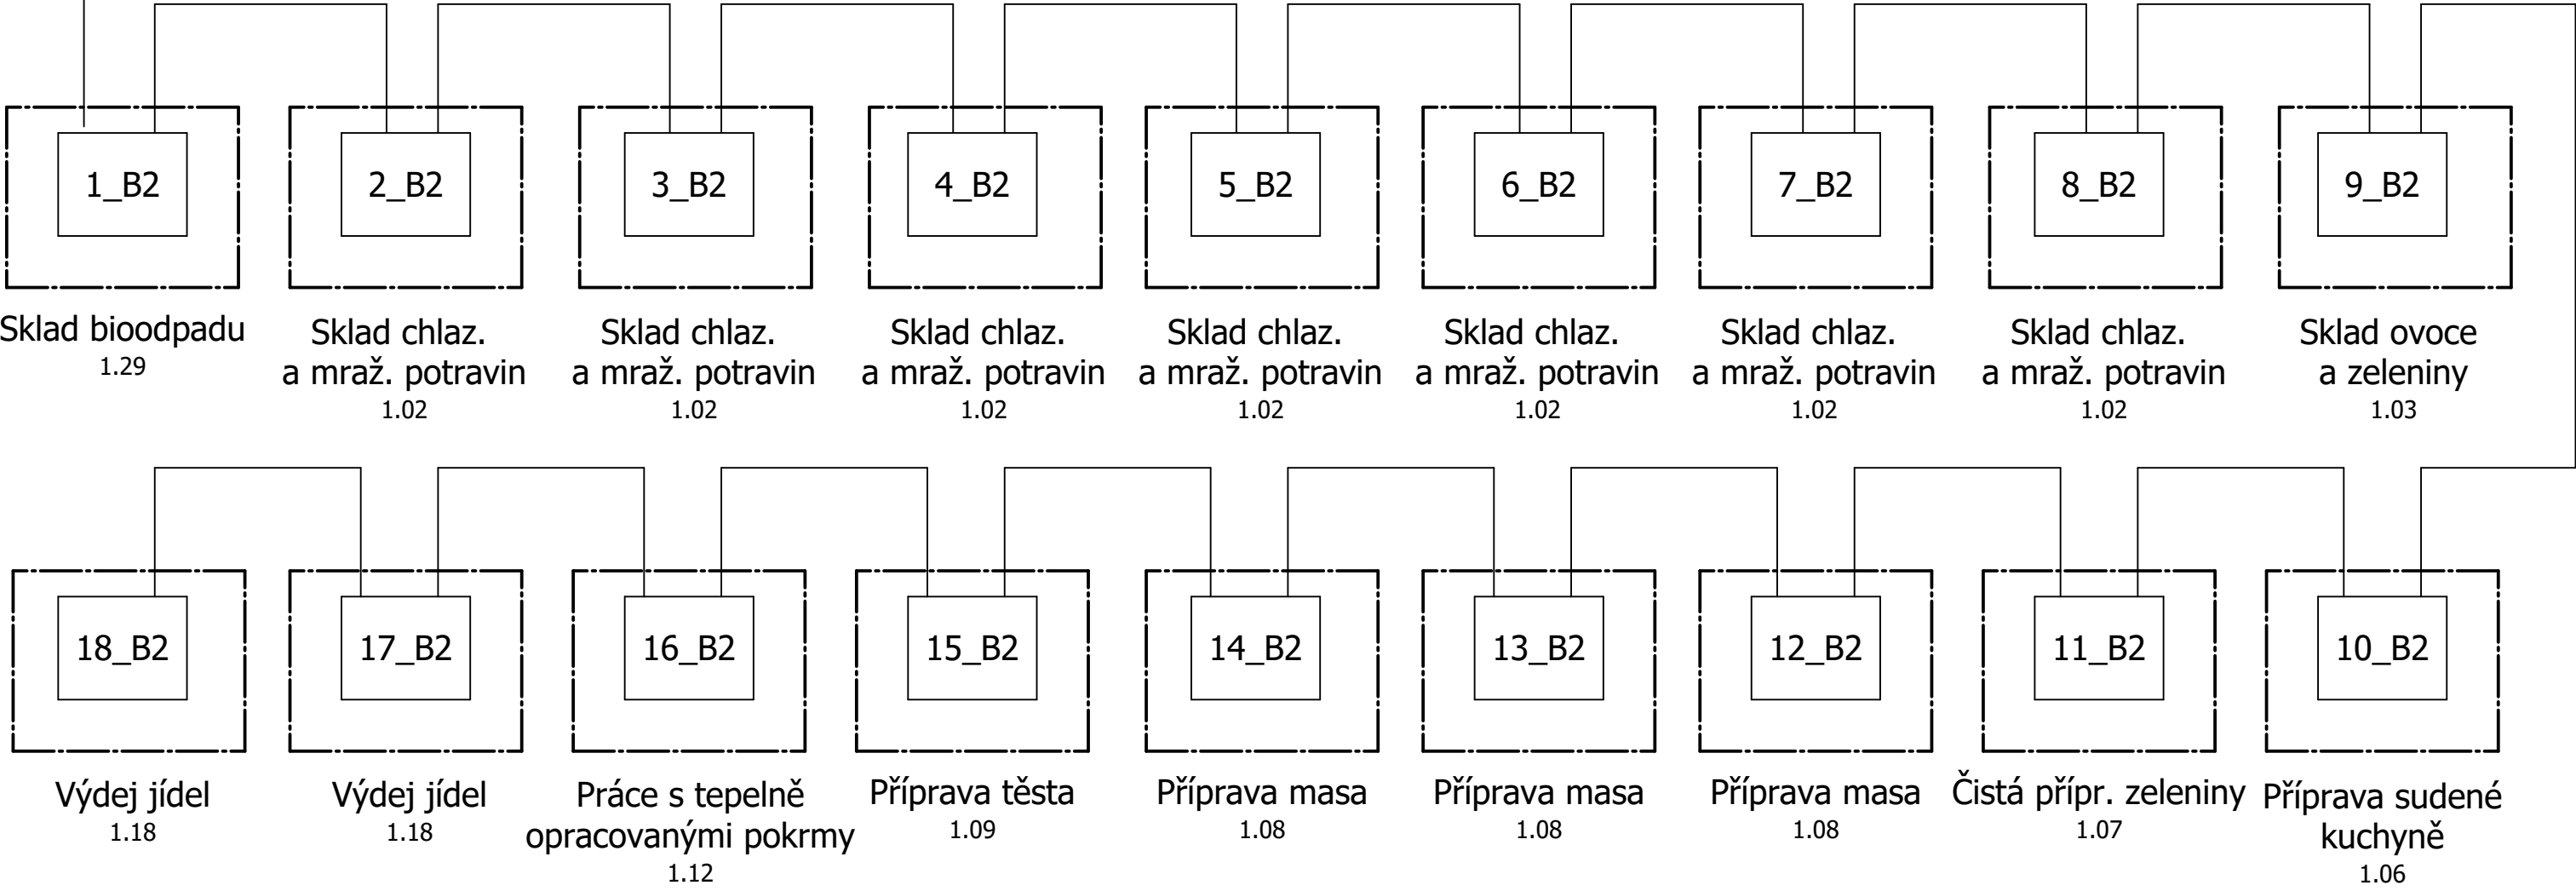

1_B2 - OZNAČENÍ MÍSTA NAPOJENÍ ZAŘÍZENÍ

Rozvodna
1.51

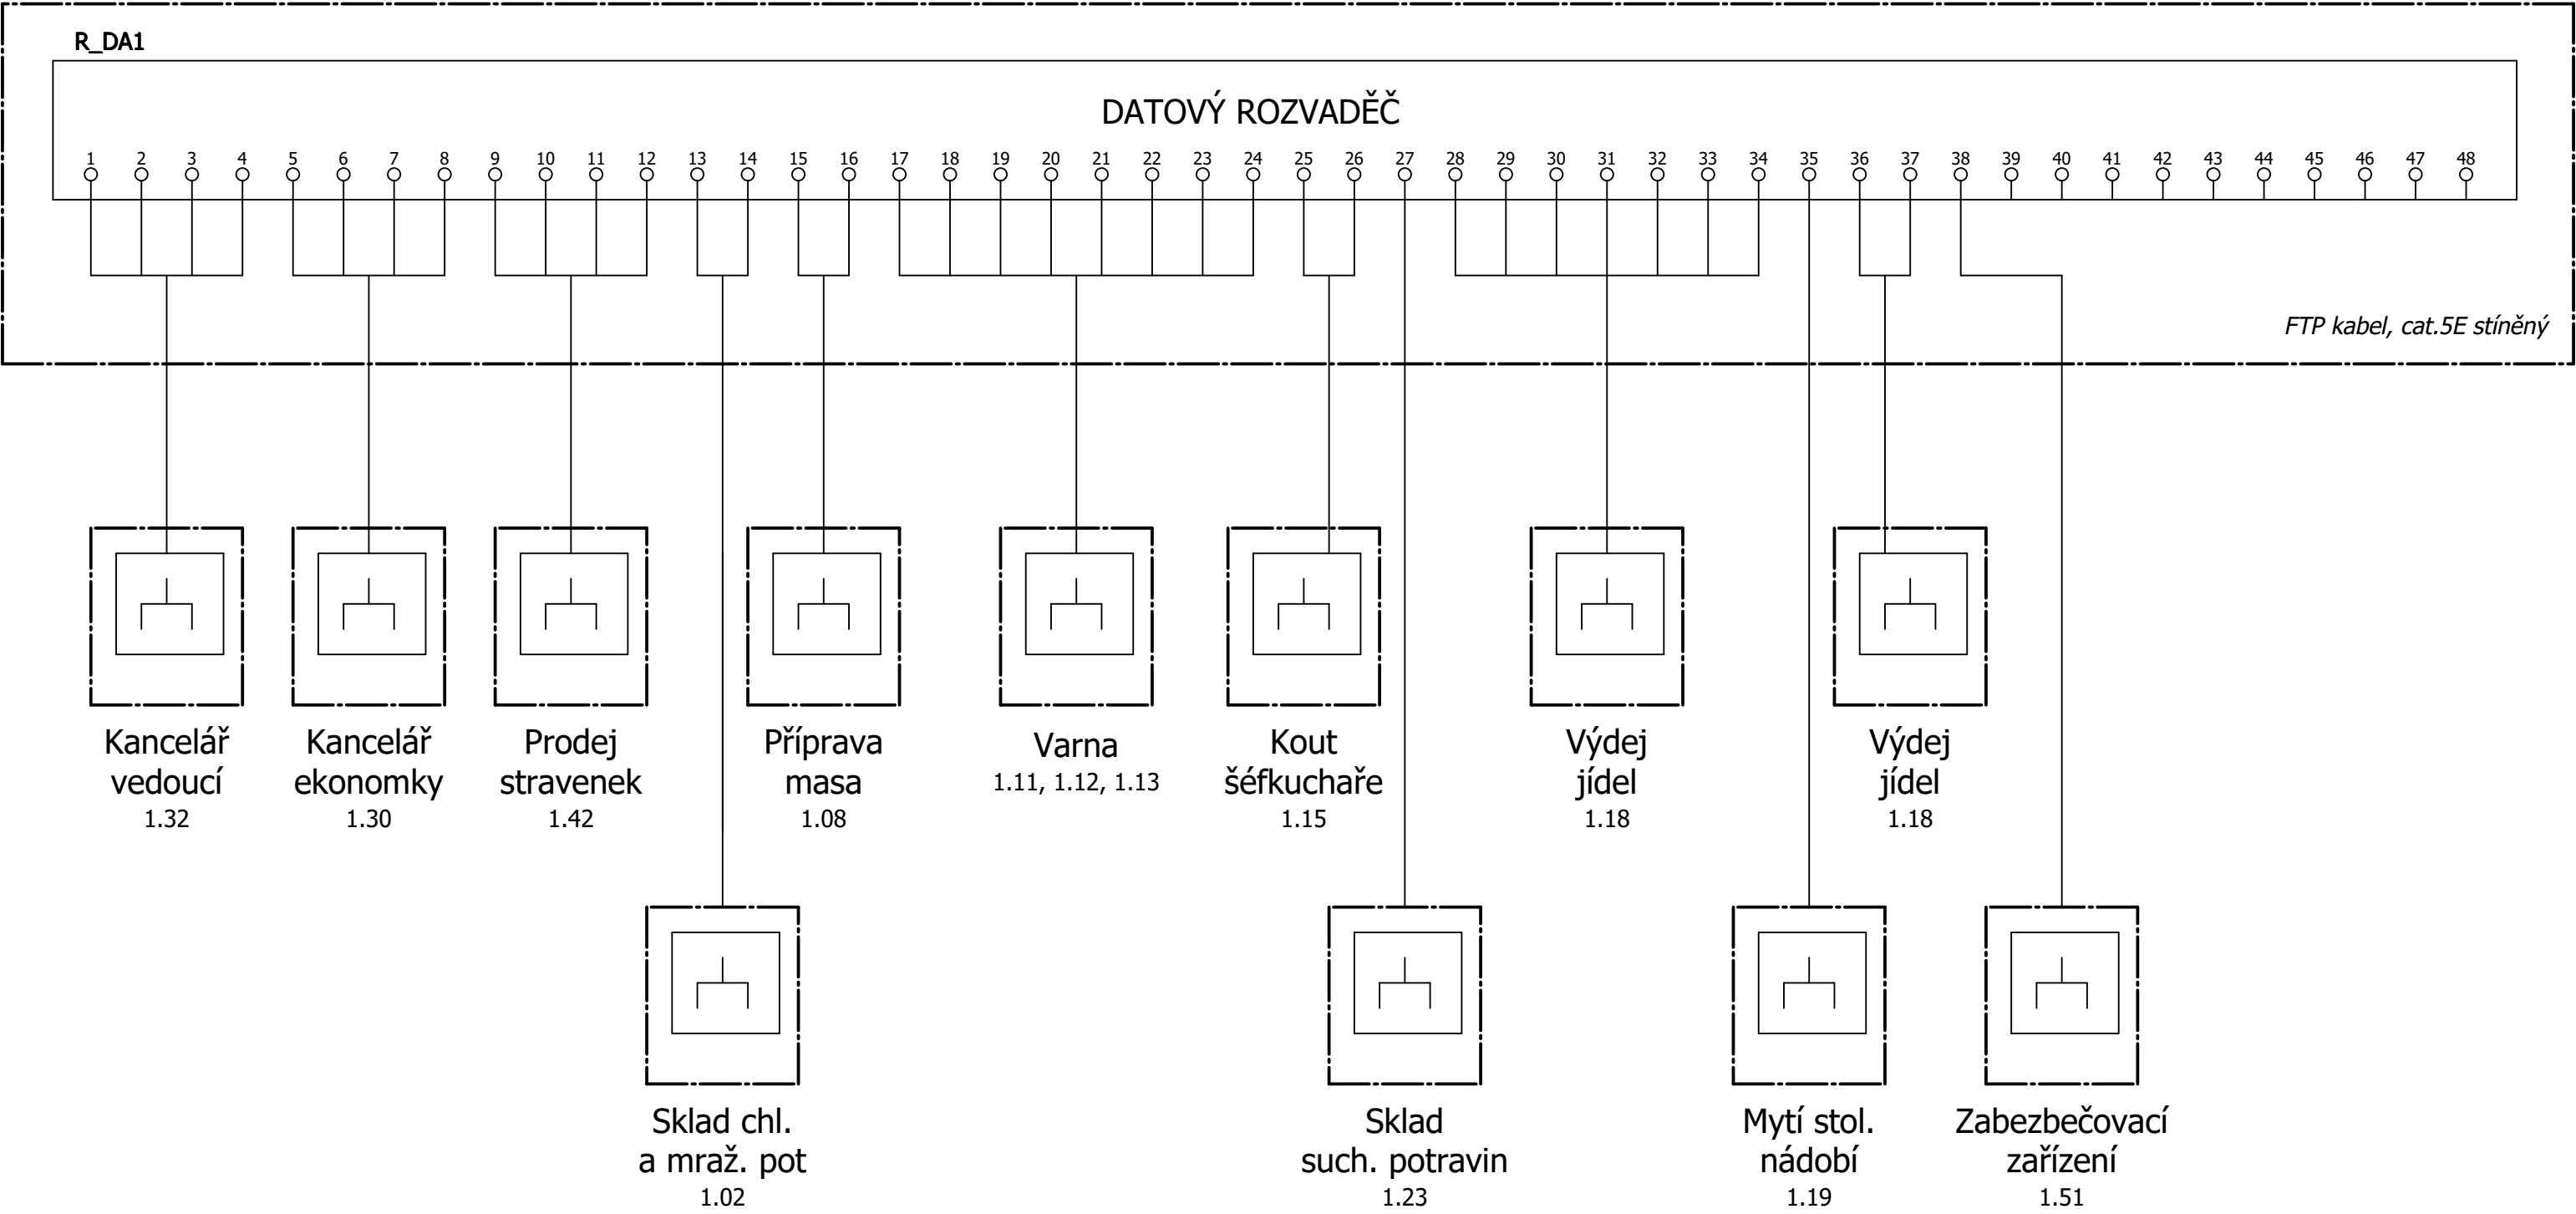

66805159