
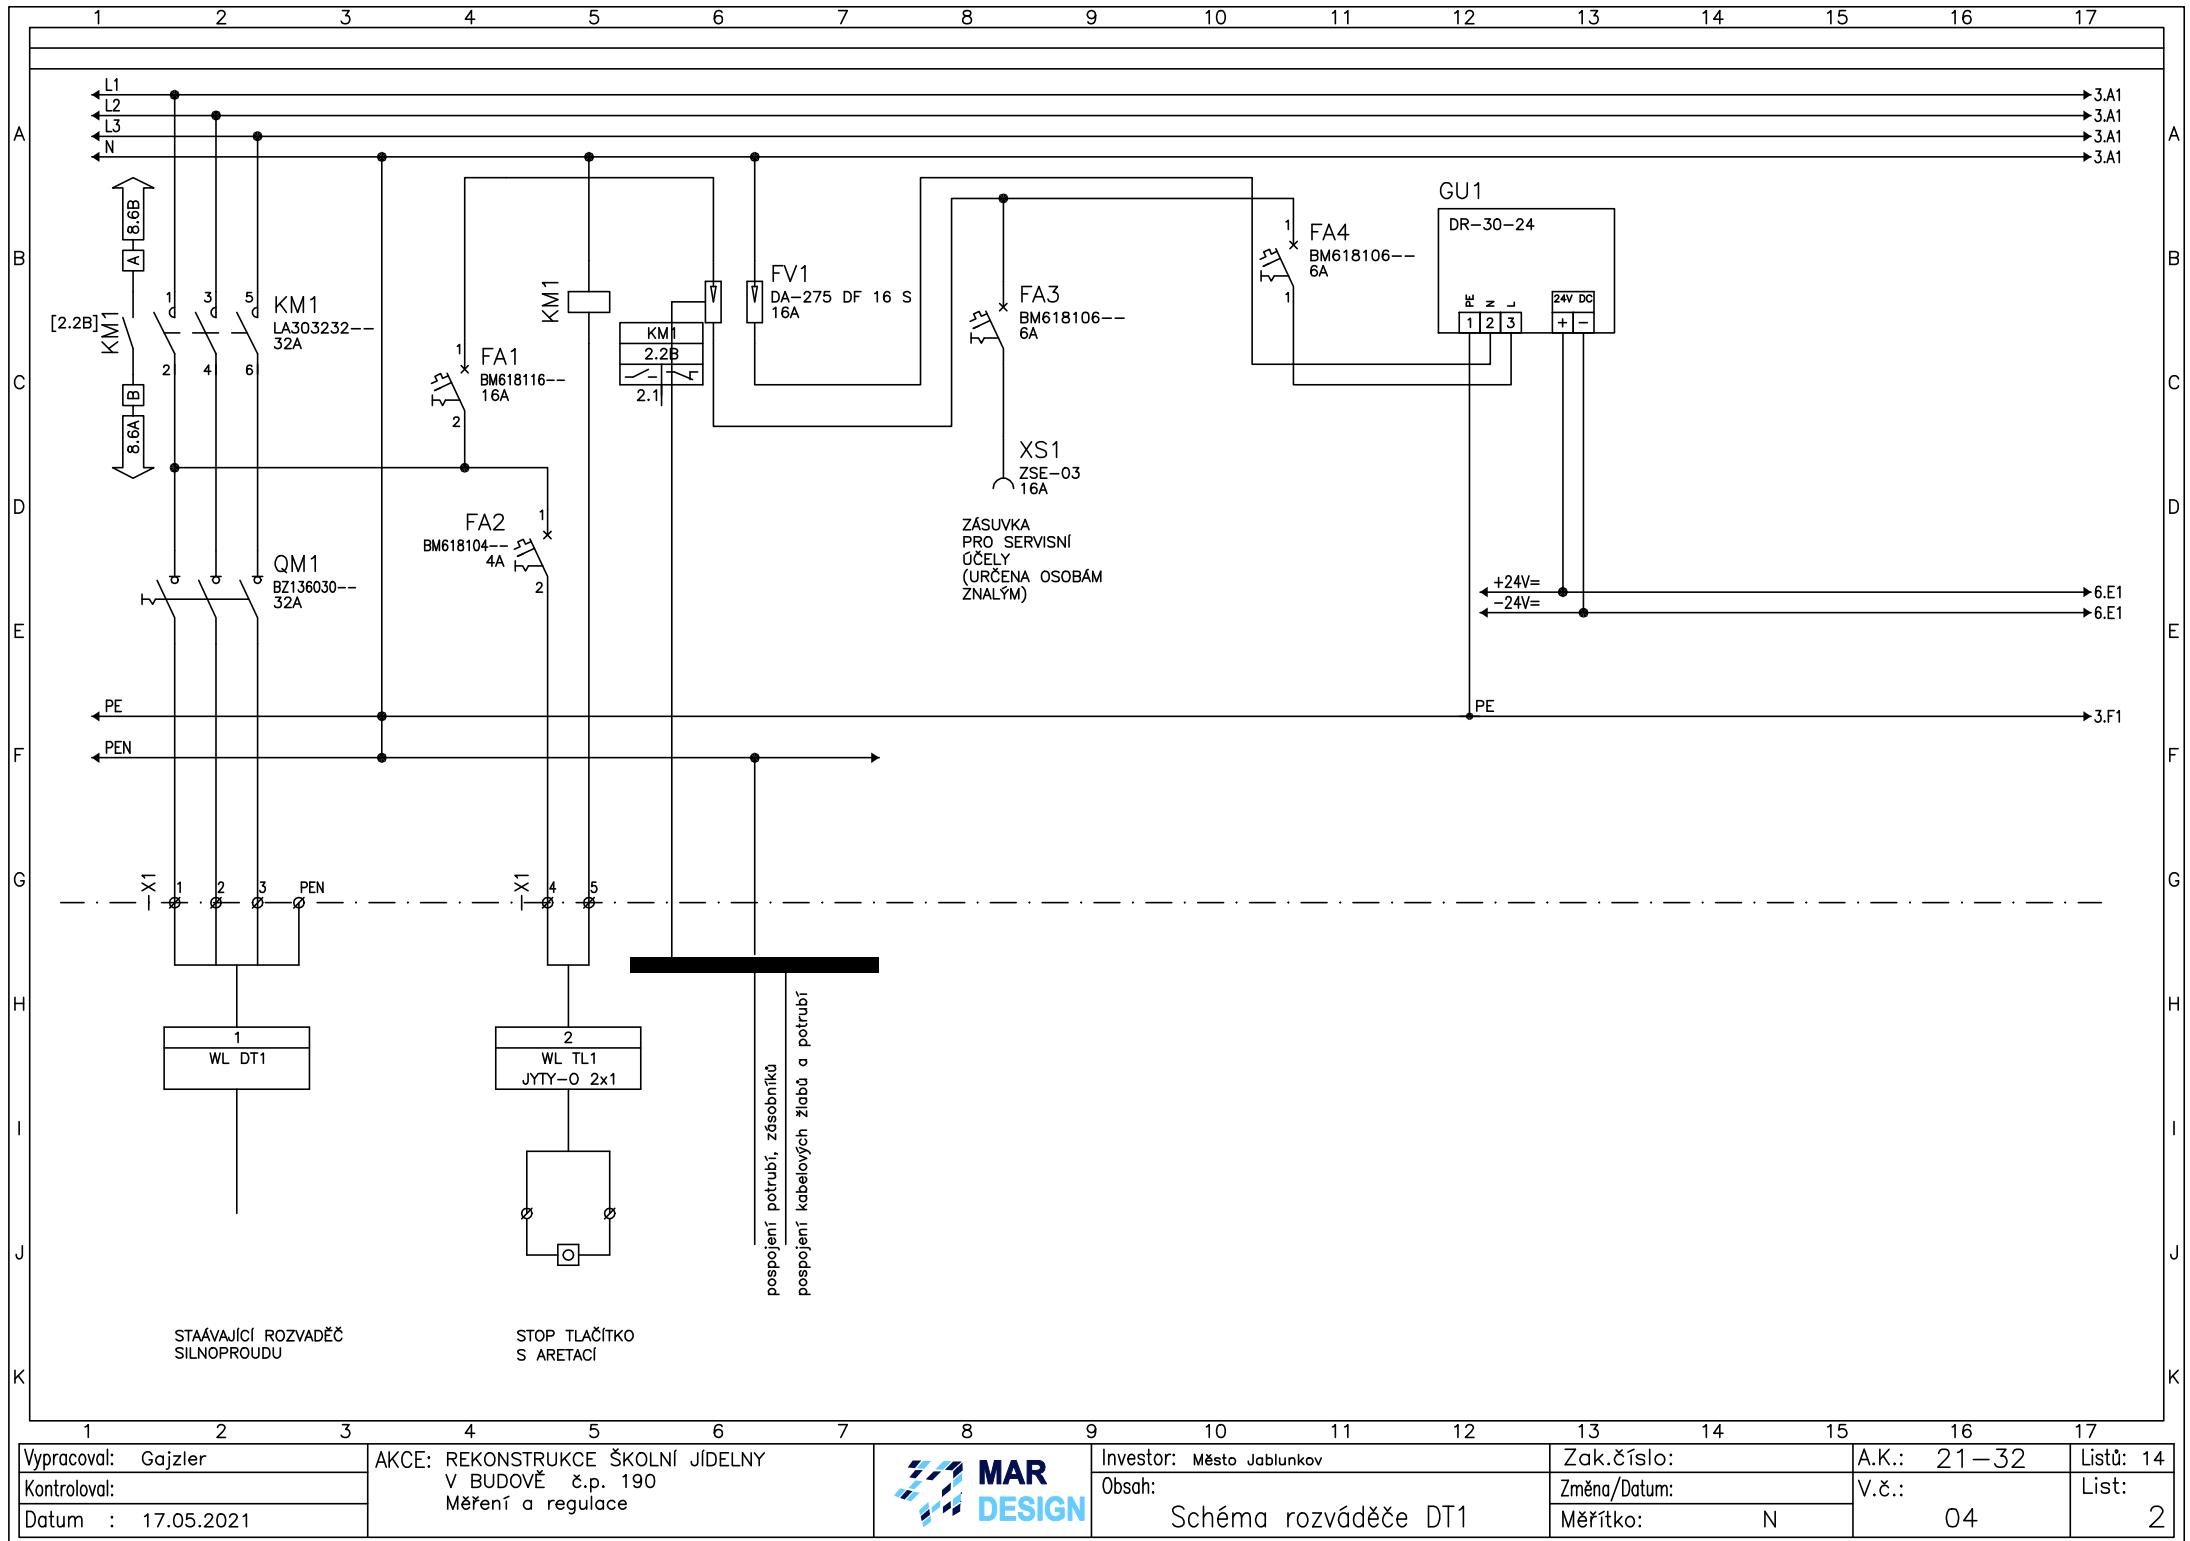


VYPRACOVAL	STANISLAV GAJZLER	 <div> Stanislav Gajzler  Na Závodí 789/15  748 01 Hlučín </div>	
KONTROLOVAL	MICHAL HANUS		
ZODP.PROJEKTANT	Ing. PETR STUDNIČKA		
NÁZEV STAVBY	REKONSTRUKCE ŠKOLNÍ JÍDELNY V BUDOVĚ č.p. 190	STUPEŇ PD	DPS
ČÁST STAVBY	SO 04 VYTÁPĚNÍ	DATUM	05/2021
MÍSTO STAVBY	Základní škola Jablunkov, Lesní 190, 739 91 Jablunkov	FORMÁT	A4
INVESTOR	Město Jablunkov, Dukelská 144, 739 91 Jablunkov	MĚŘÍTKO	-
OBSAH VÝKRESU	MĚŘENÍ A REGULACE SCHÉMA ROZVADĚČE DT1	ČÍSLO ZAKÁZKY 21-32	ČÍSLO VÝKRESU 04


	1	2	3	4	5	6	7	8	9	10	11	12	13	14	15	16	17	
A																		A
B																		B
C																		C
D																		D
E																		E
F																		F
G																		G
H																		H
I																		I
J																		J
K																		K
	1	2	3	4	5	6	7	8	9	10	11	12	13	14	15	16	17	
Vypracoval: Gajzler									Investor:				Zak.číslo:		A.K.: 21–32		Listů: 14	
Kontroloval:									Město Jablunkov				Změna/Datum:		V.č.: 04		List: 1	
Datum : 17.05.2021													Měřítko: N					

Obsah: Schéma rozváděče DT1


Akce: REKONSTRUKCE ŠKOLNÍ JÍDELNY  
V BUDOVĚ č.p. 190  
Měření a regulace





1	2	3	4	5	6	7	8	9	10	11	12	13	14	15	16	17
Vypracoval: Gajzler			AKCE: REKONSTRUKCE ŠKOLNÍ JÍDELNY V BUDOVĚ č.p. 190 Měření a regulace				Investor: Město Jablunkov		Zak.číslo:		A.K.: 21-32		Listů: 14			
Kontroloval:							Obsah:		Změna/Datum:		V.č.:		List:			
Datum : 17.05.2021							Schéma rozváděče DT1		Měřítko: N		04		2			

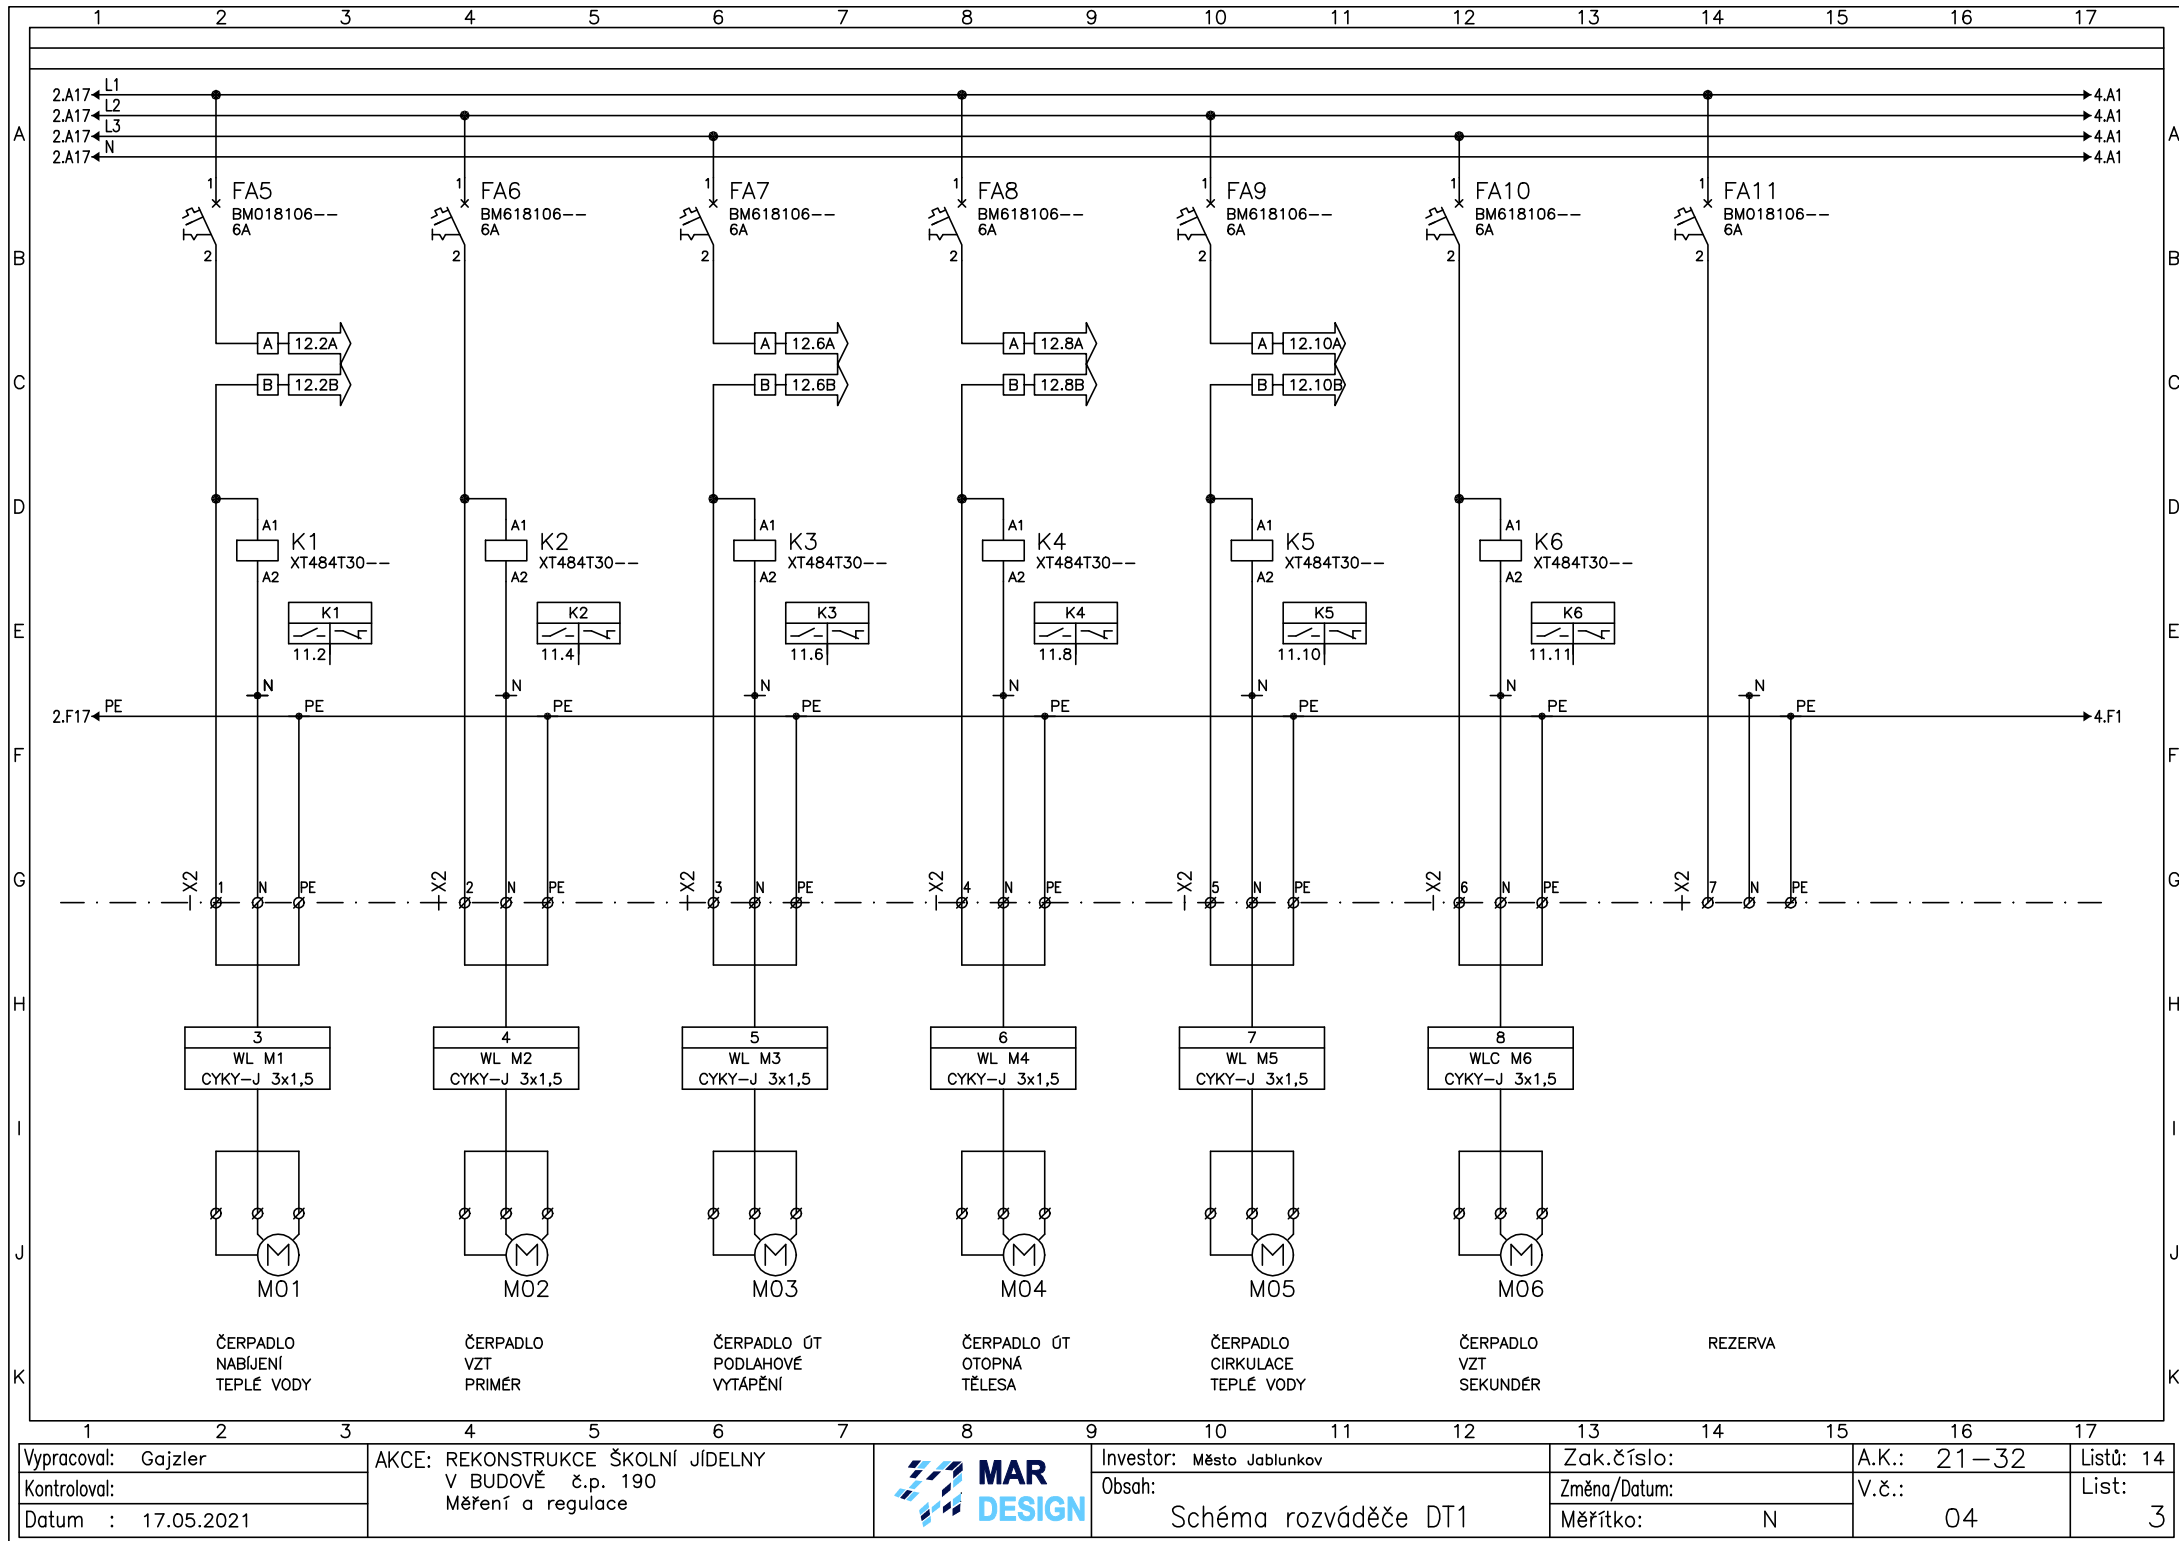



Vypracoval: Gajzler		AKCE: REKONSTRUKCE ŠKOLNÍ JÍDELNY		Investor: Město Jablunkov		Zak.číslo:		A.K.: 21-32		Listů: 14	
Kontroloval:		V BUDOVĚ č.p. 190		Obsah:		Změna/Datum:		V.č.:		List:	
Datum : 17.05.2021		Měření a regulace		Schéma rozváděče DT1		Měřítka: N		04		3	

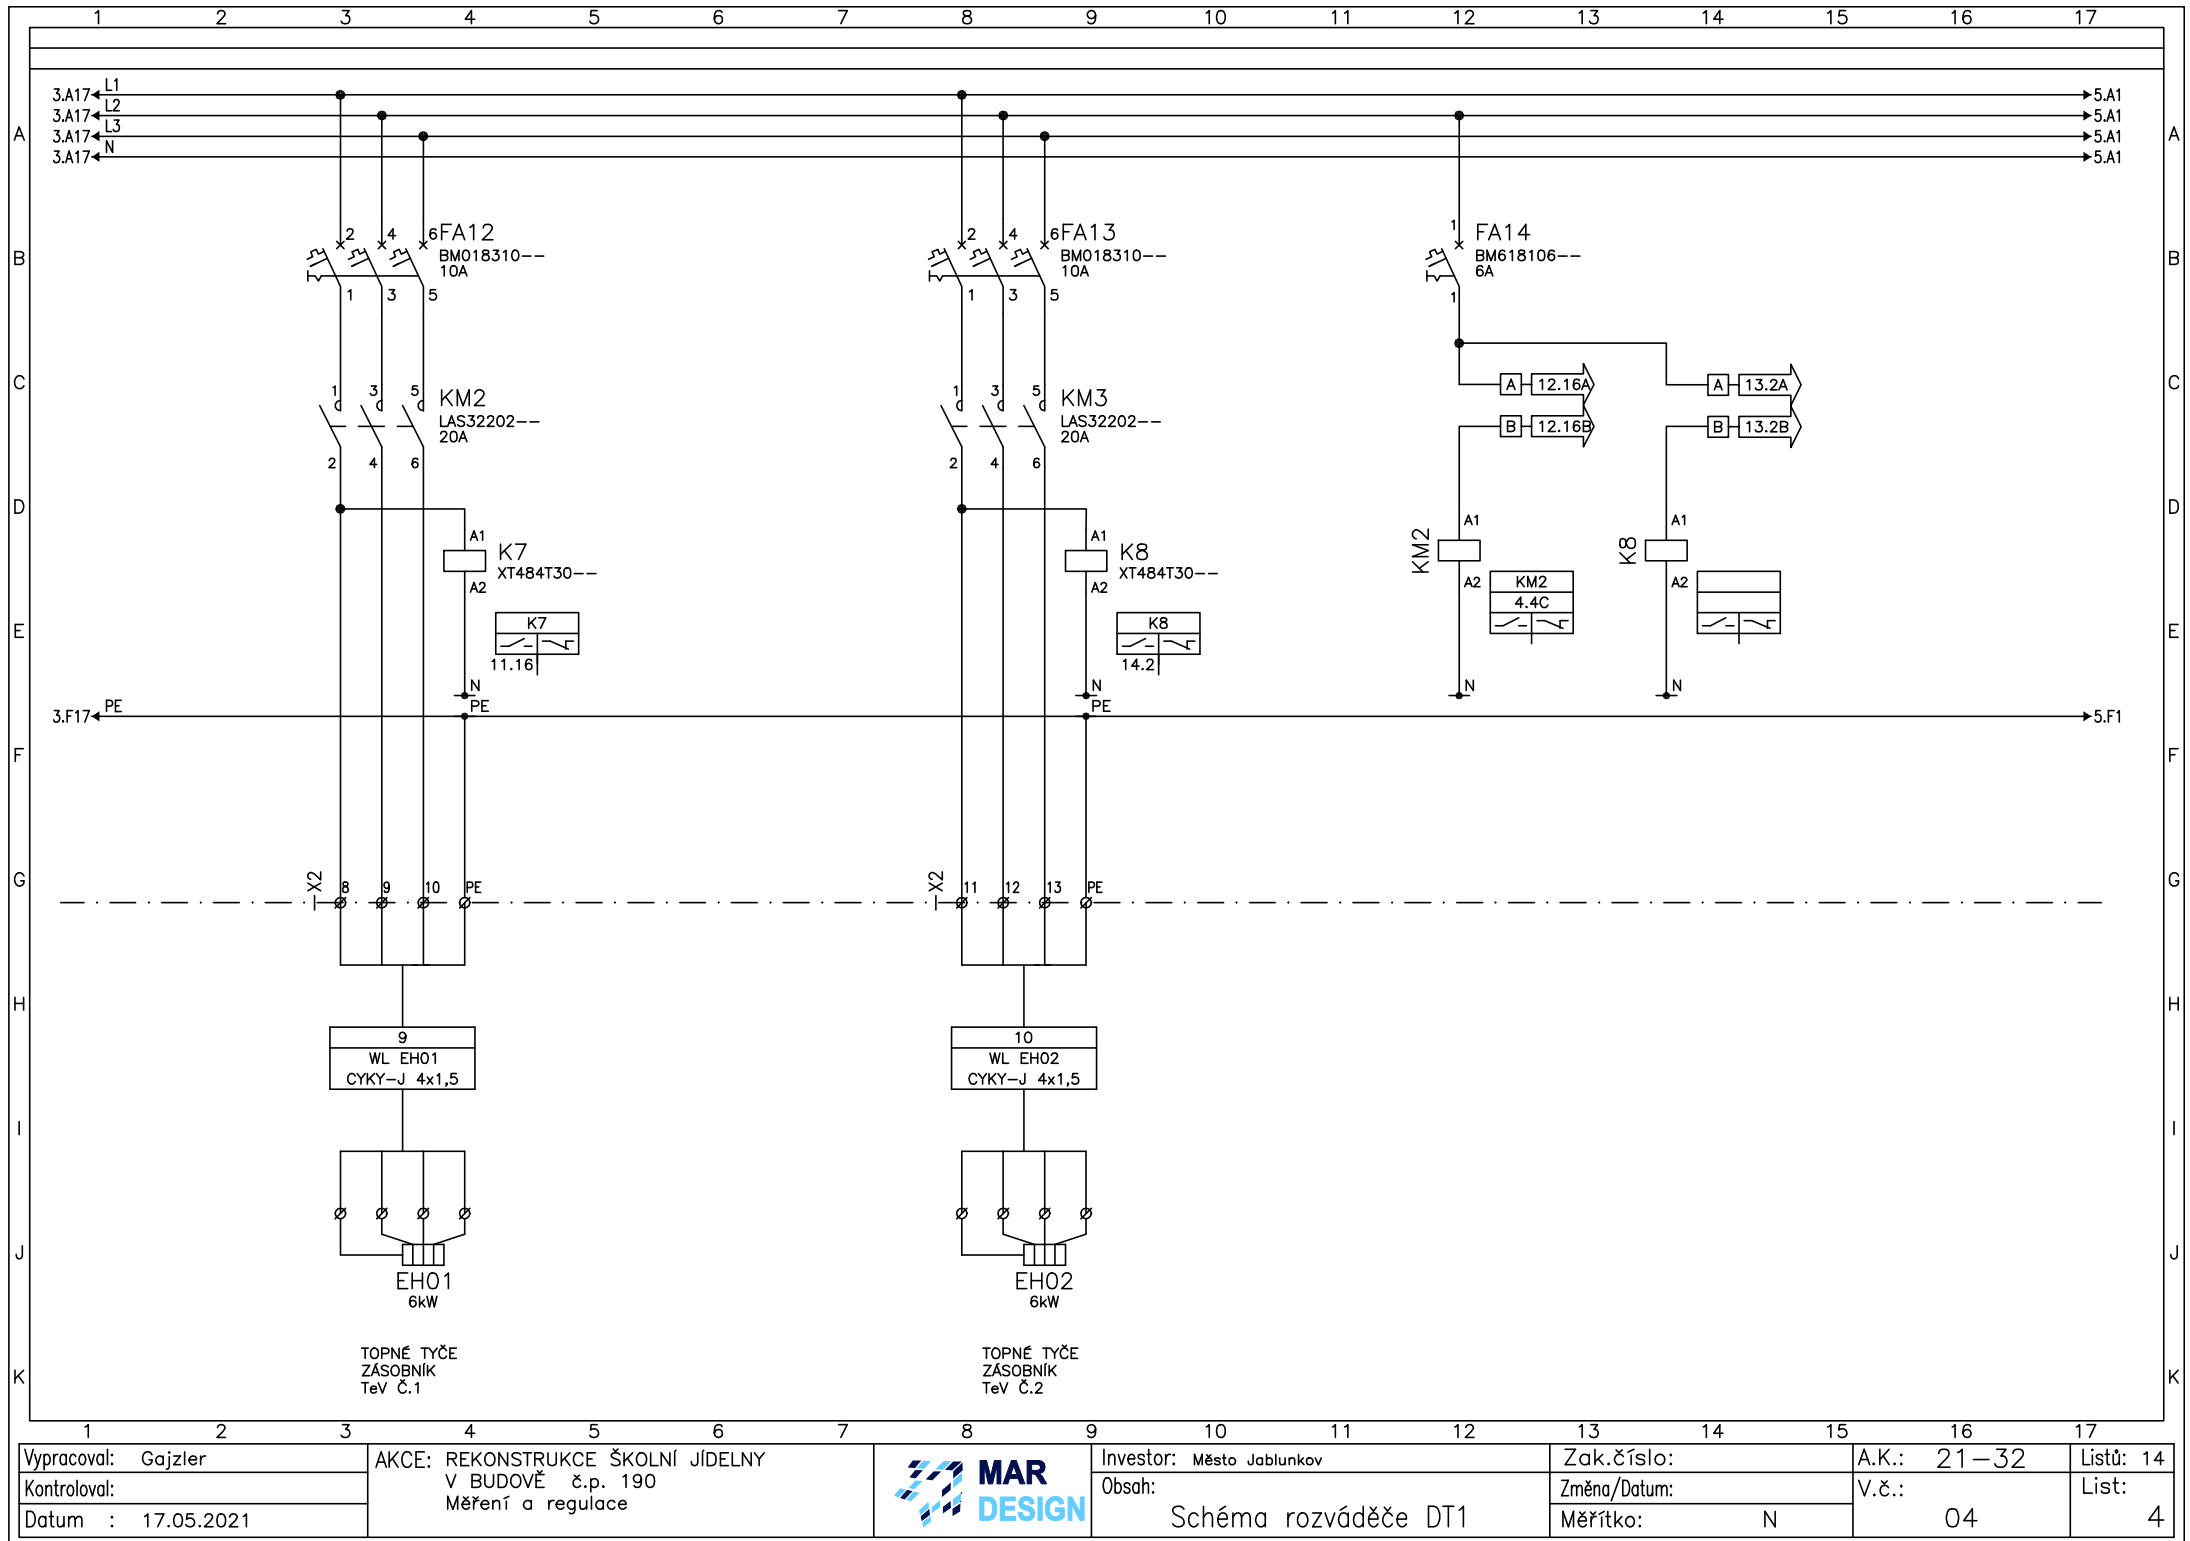

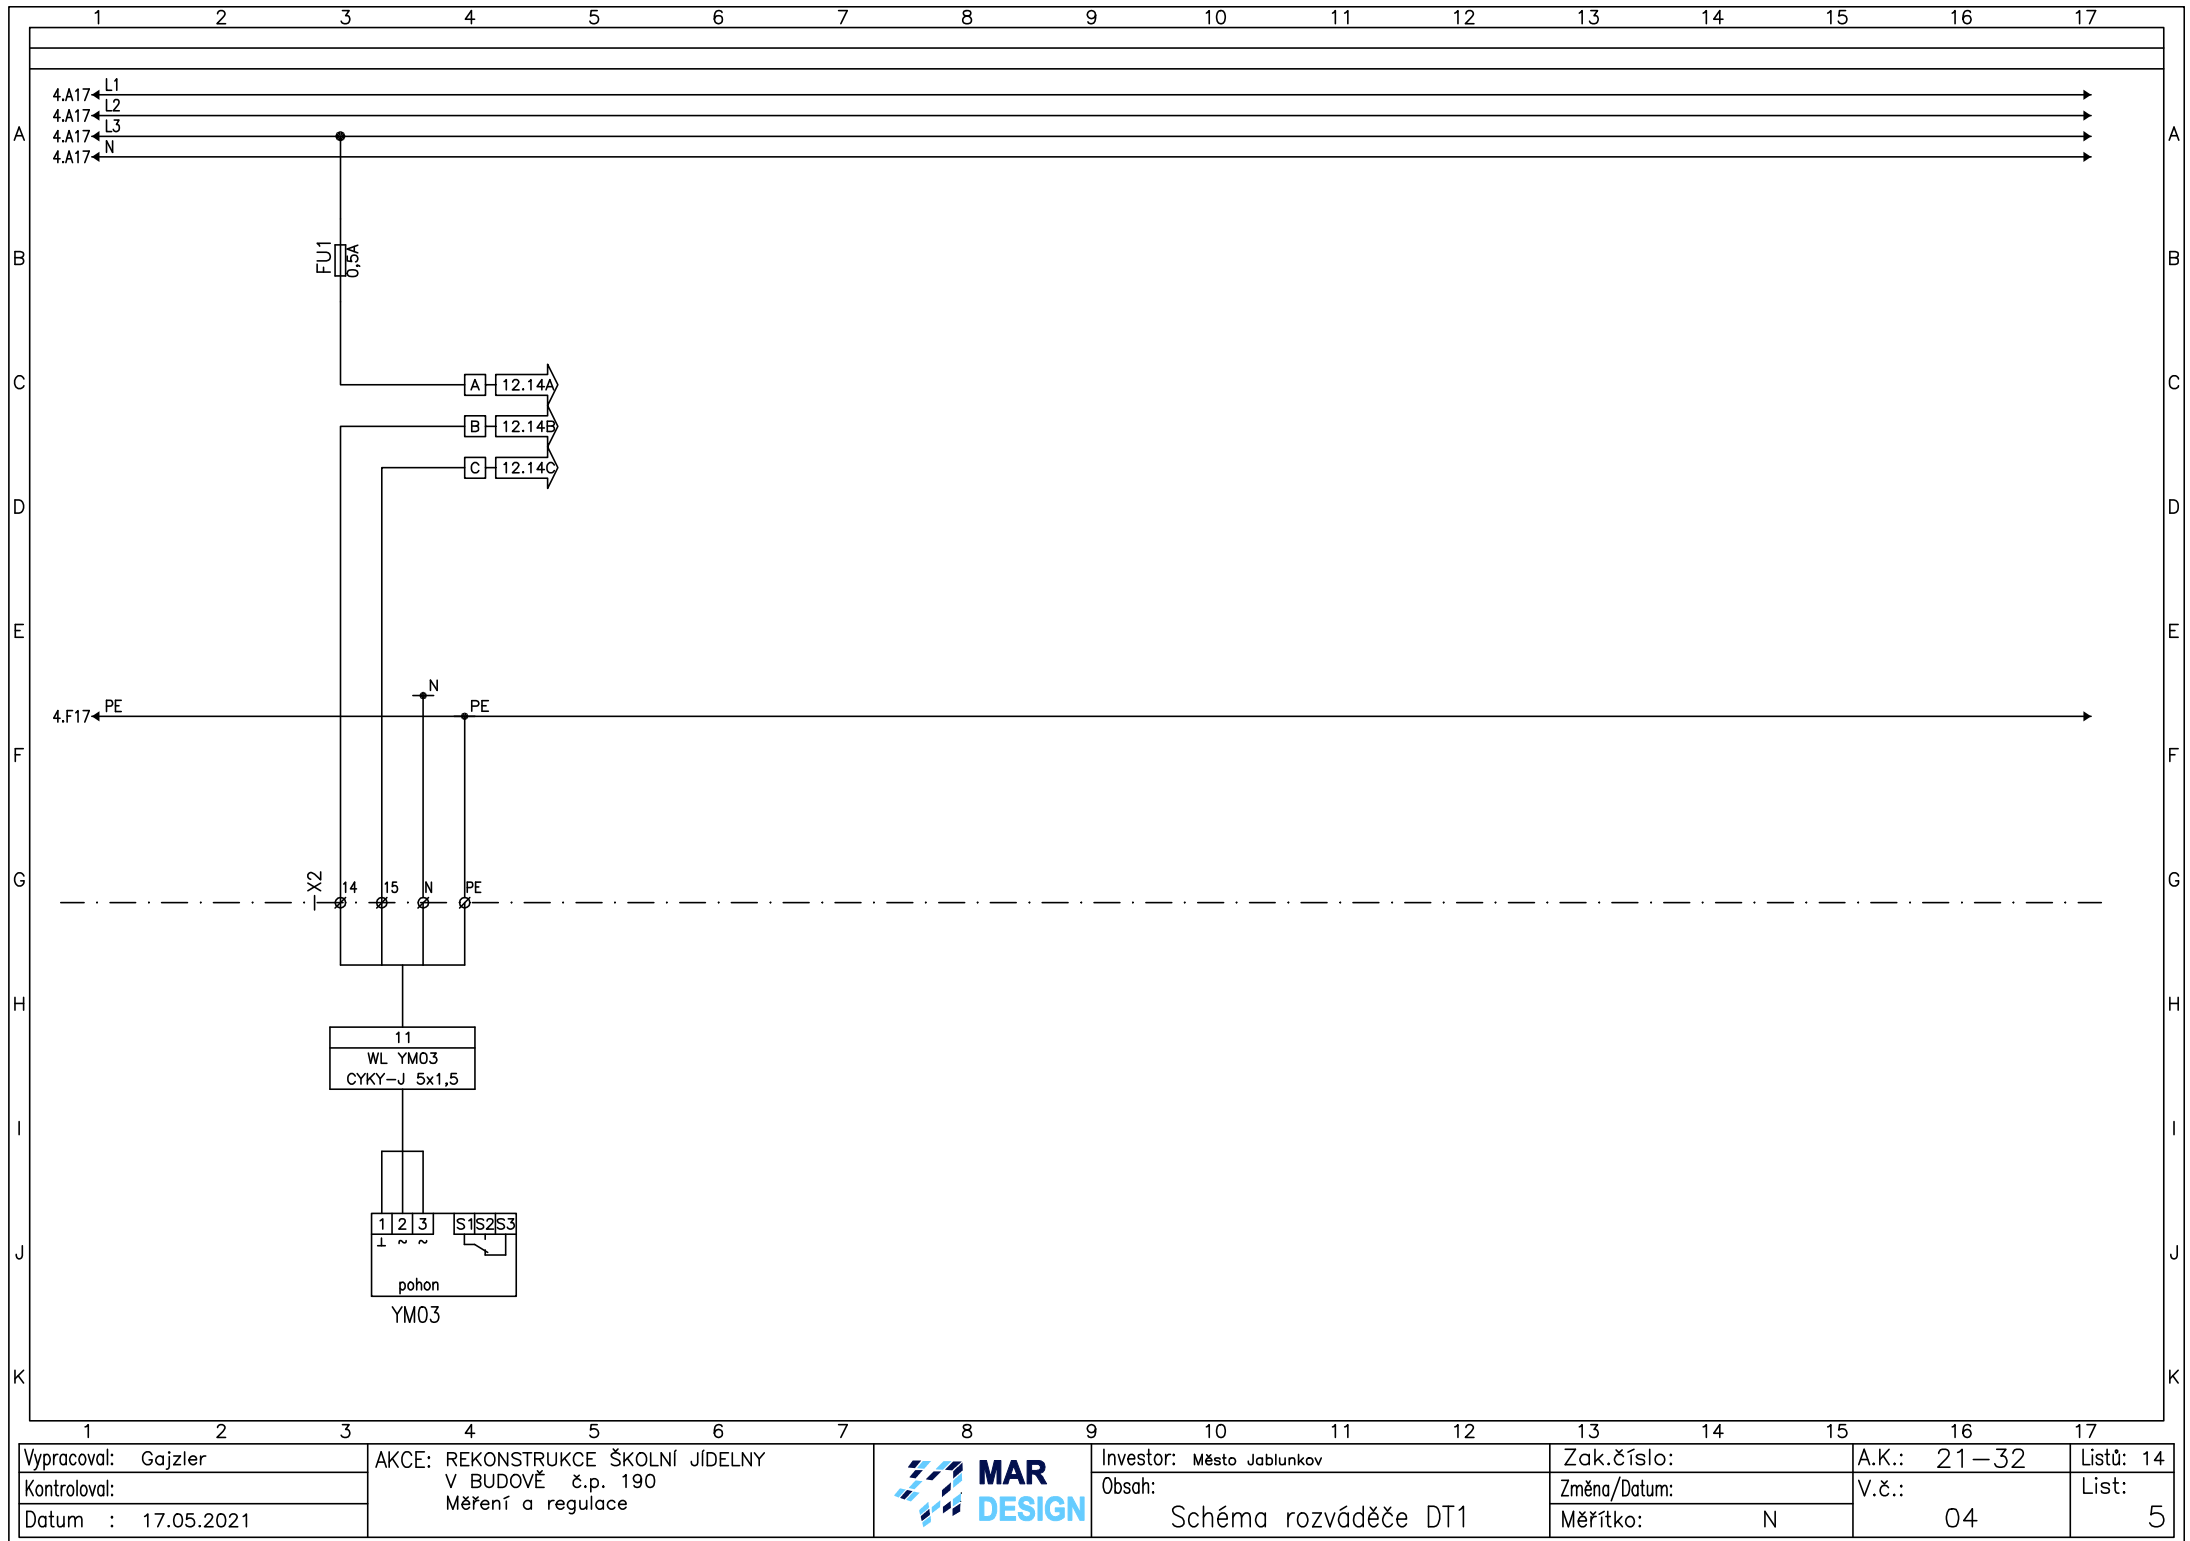



Vypracoval: Gajzler	AKCE: REKONSTRUKCE ŠKOLNÍ JÍDELNY V BUDOVĚ č.p. 190 Měření a regulace		Investor: Město Jablunkov	Zak.číslo:	A.K.: 21-32	Listů: 14
Kontroloval:			Obsah:	Změna/Datum:	V.č.:	List:
Datum : 17.05.2021			Schéma rozváděče DT1	Měřítko: N	04	5

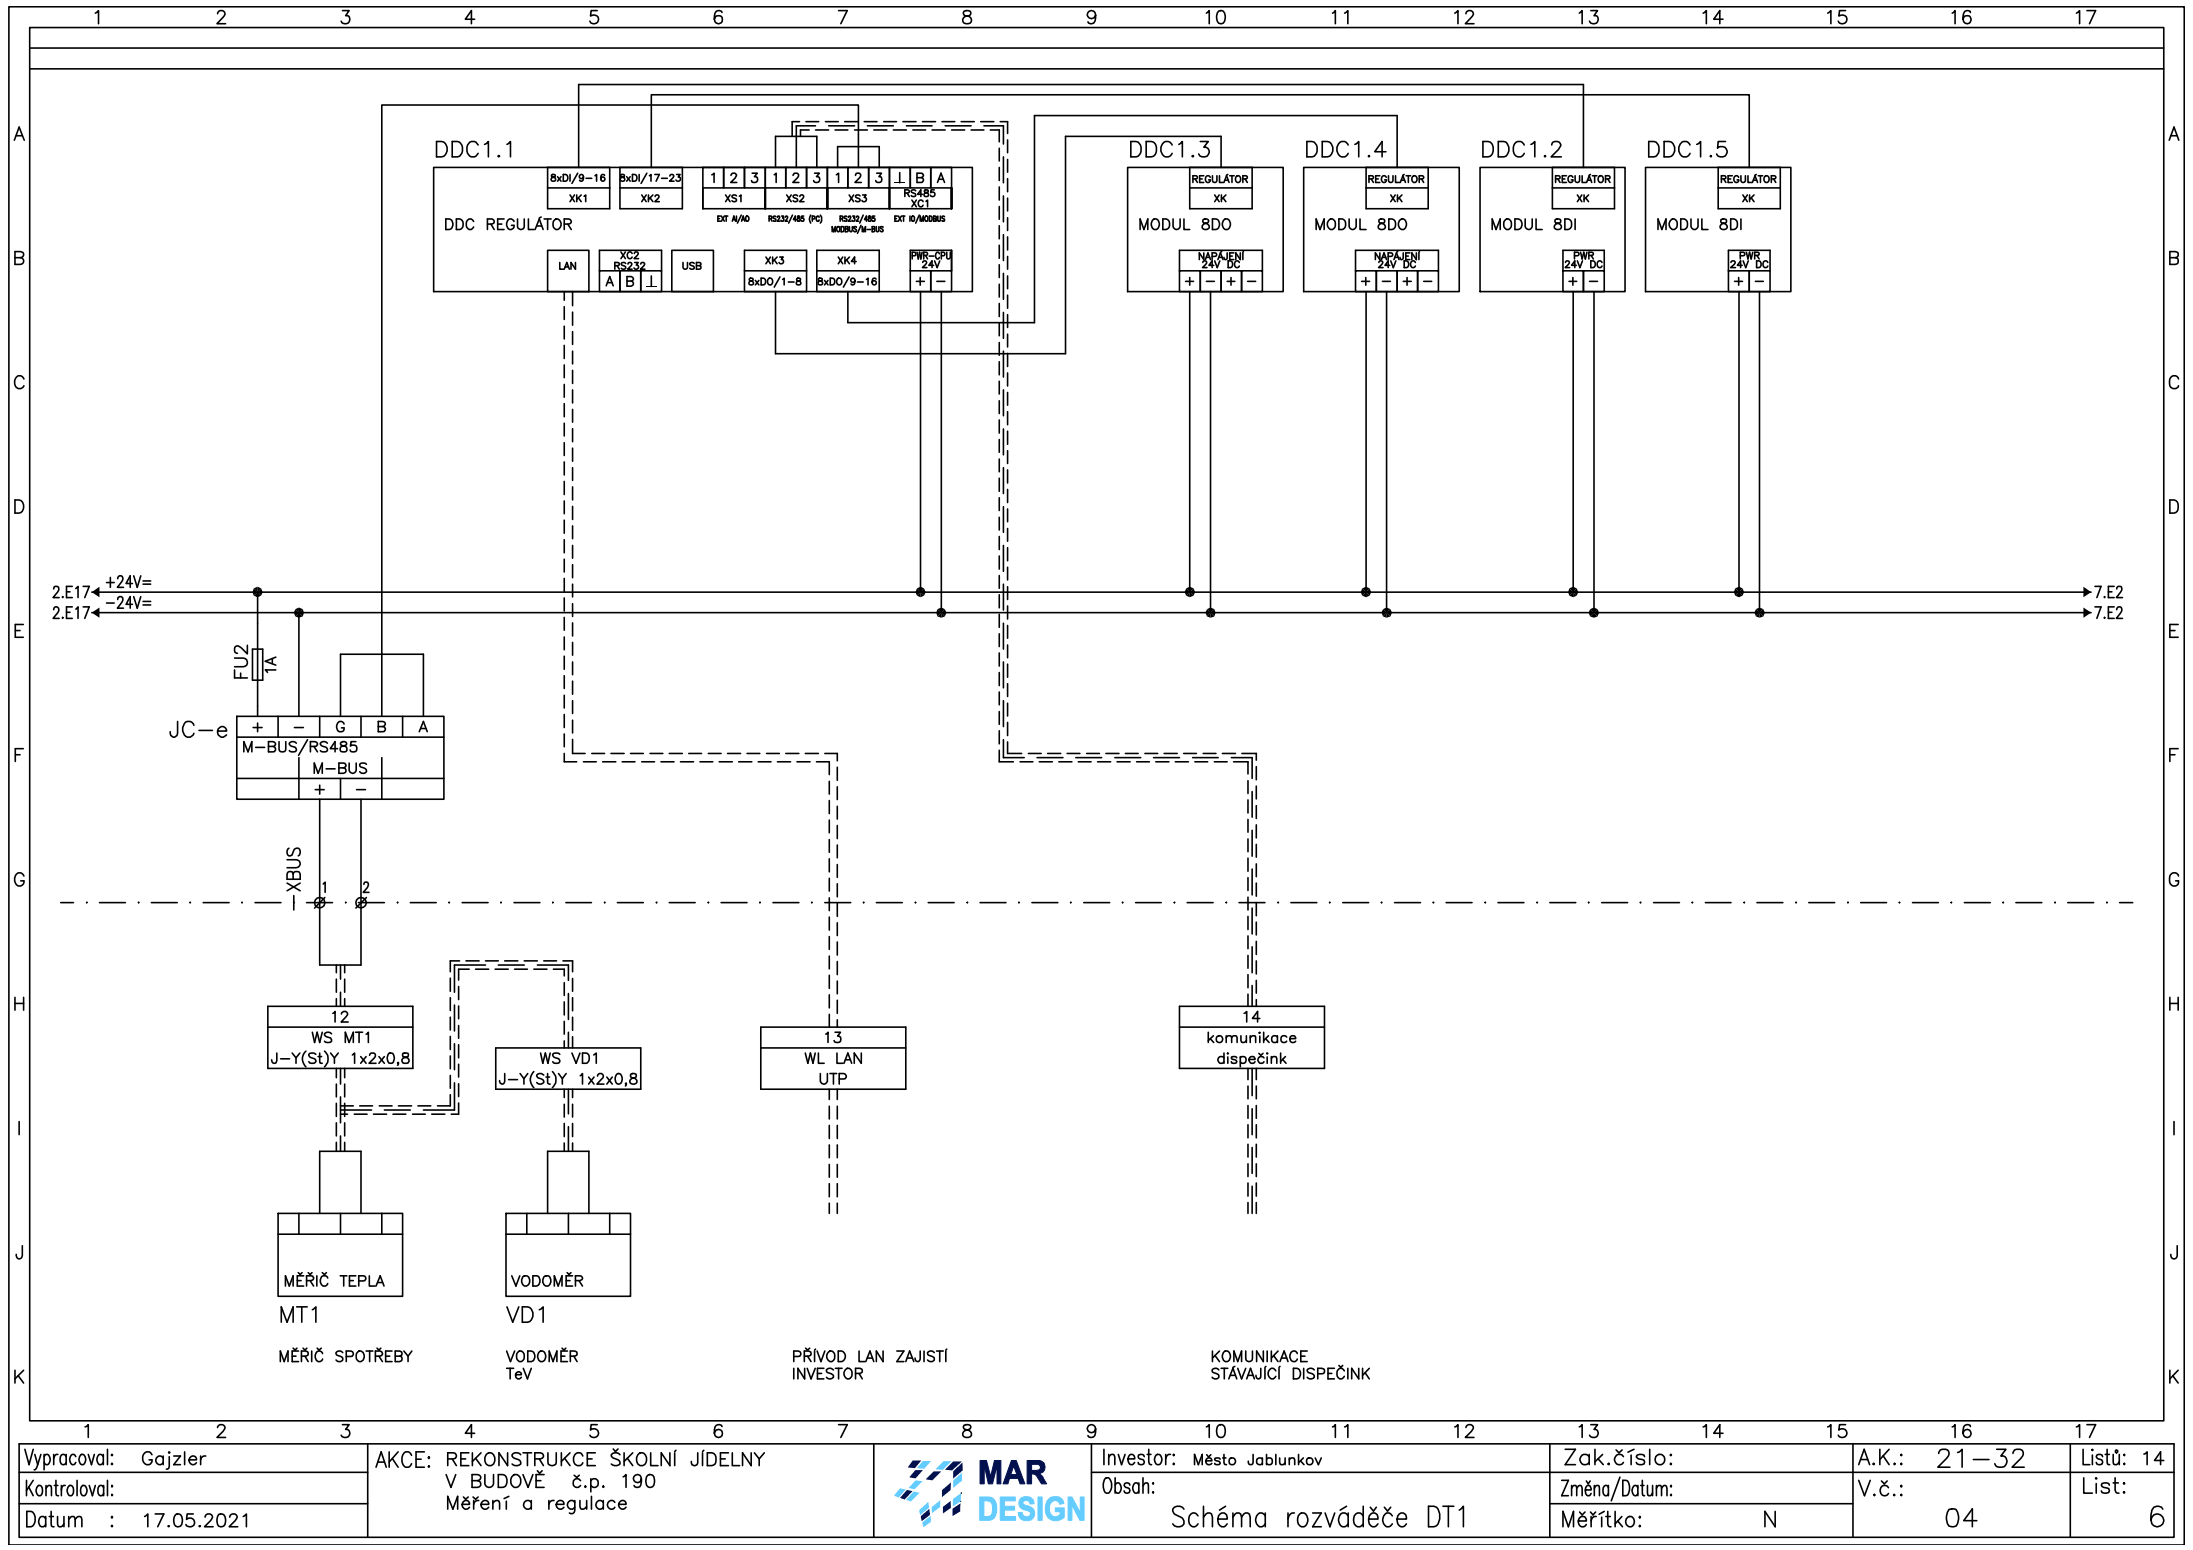


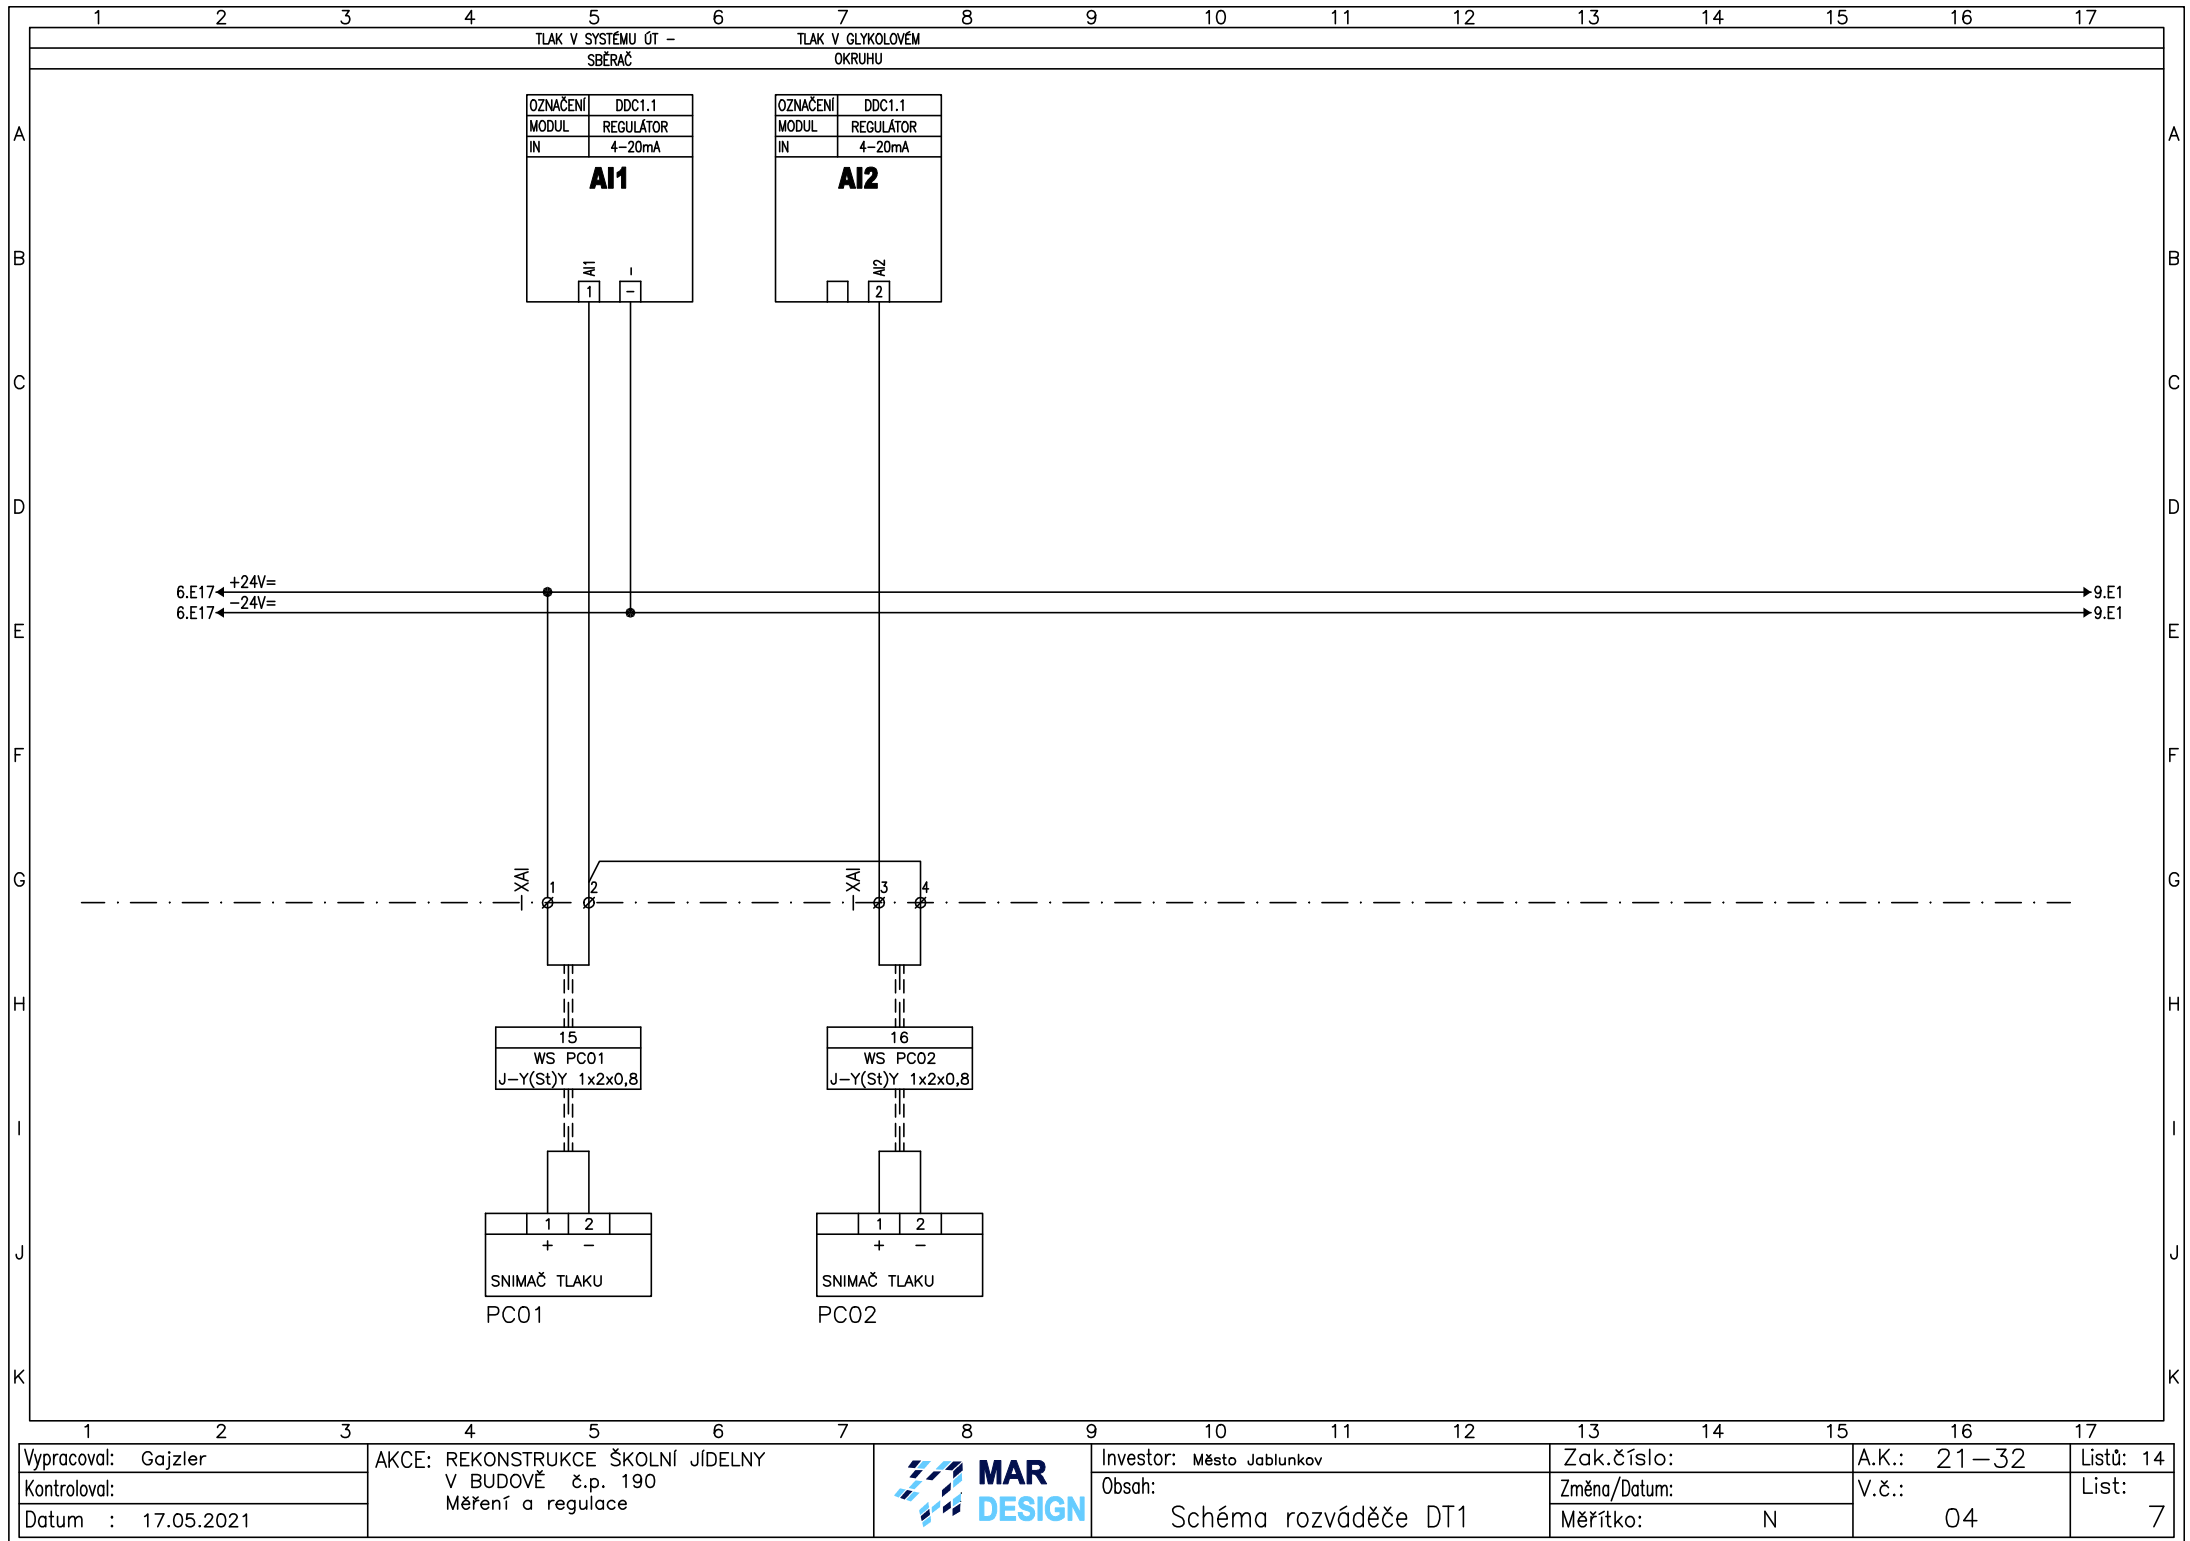




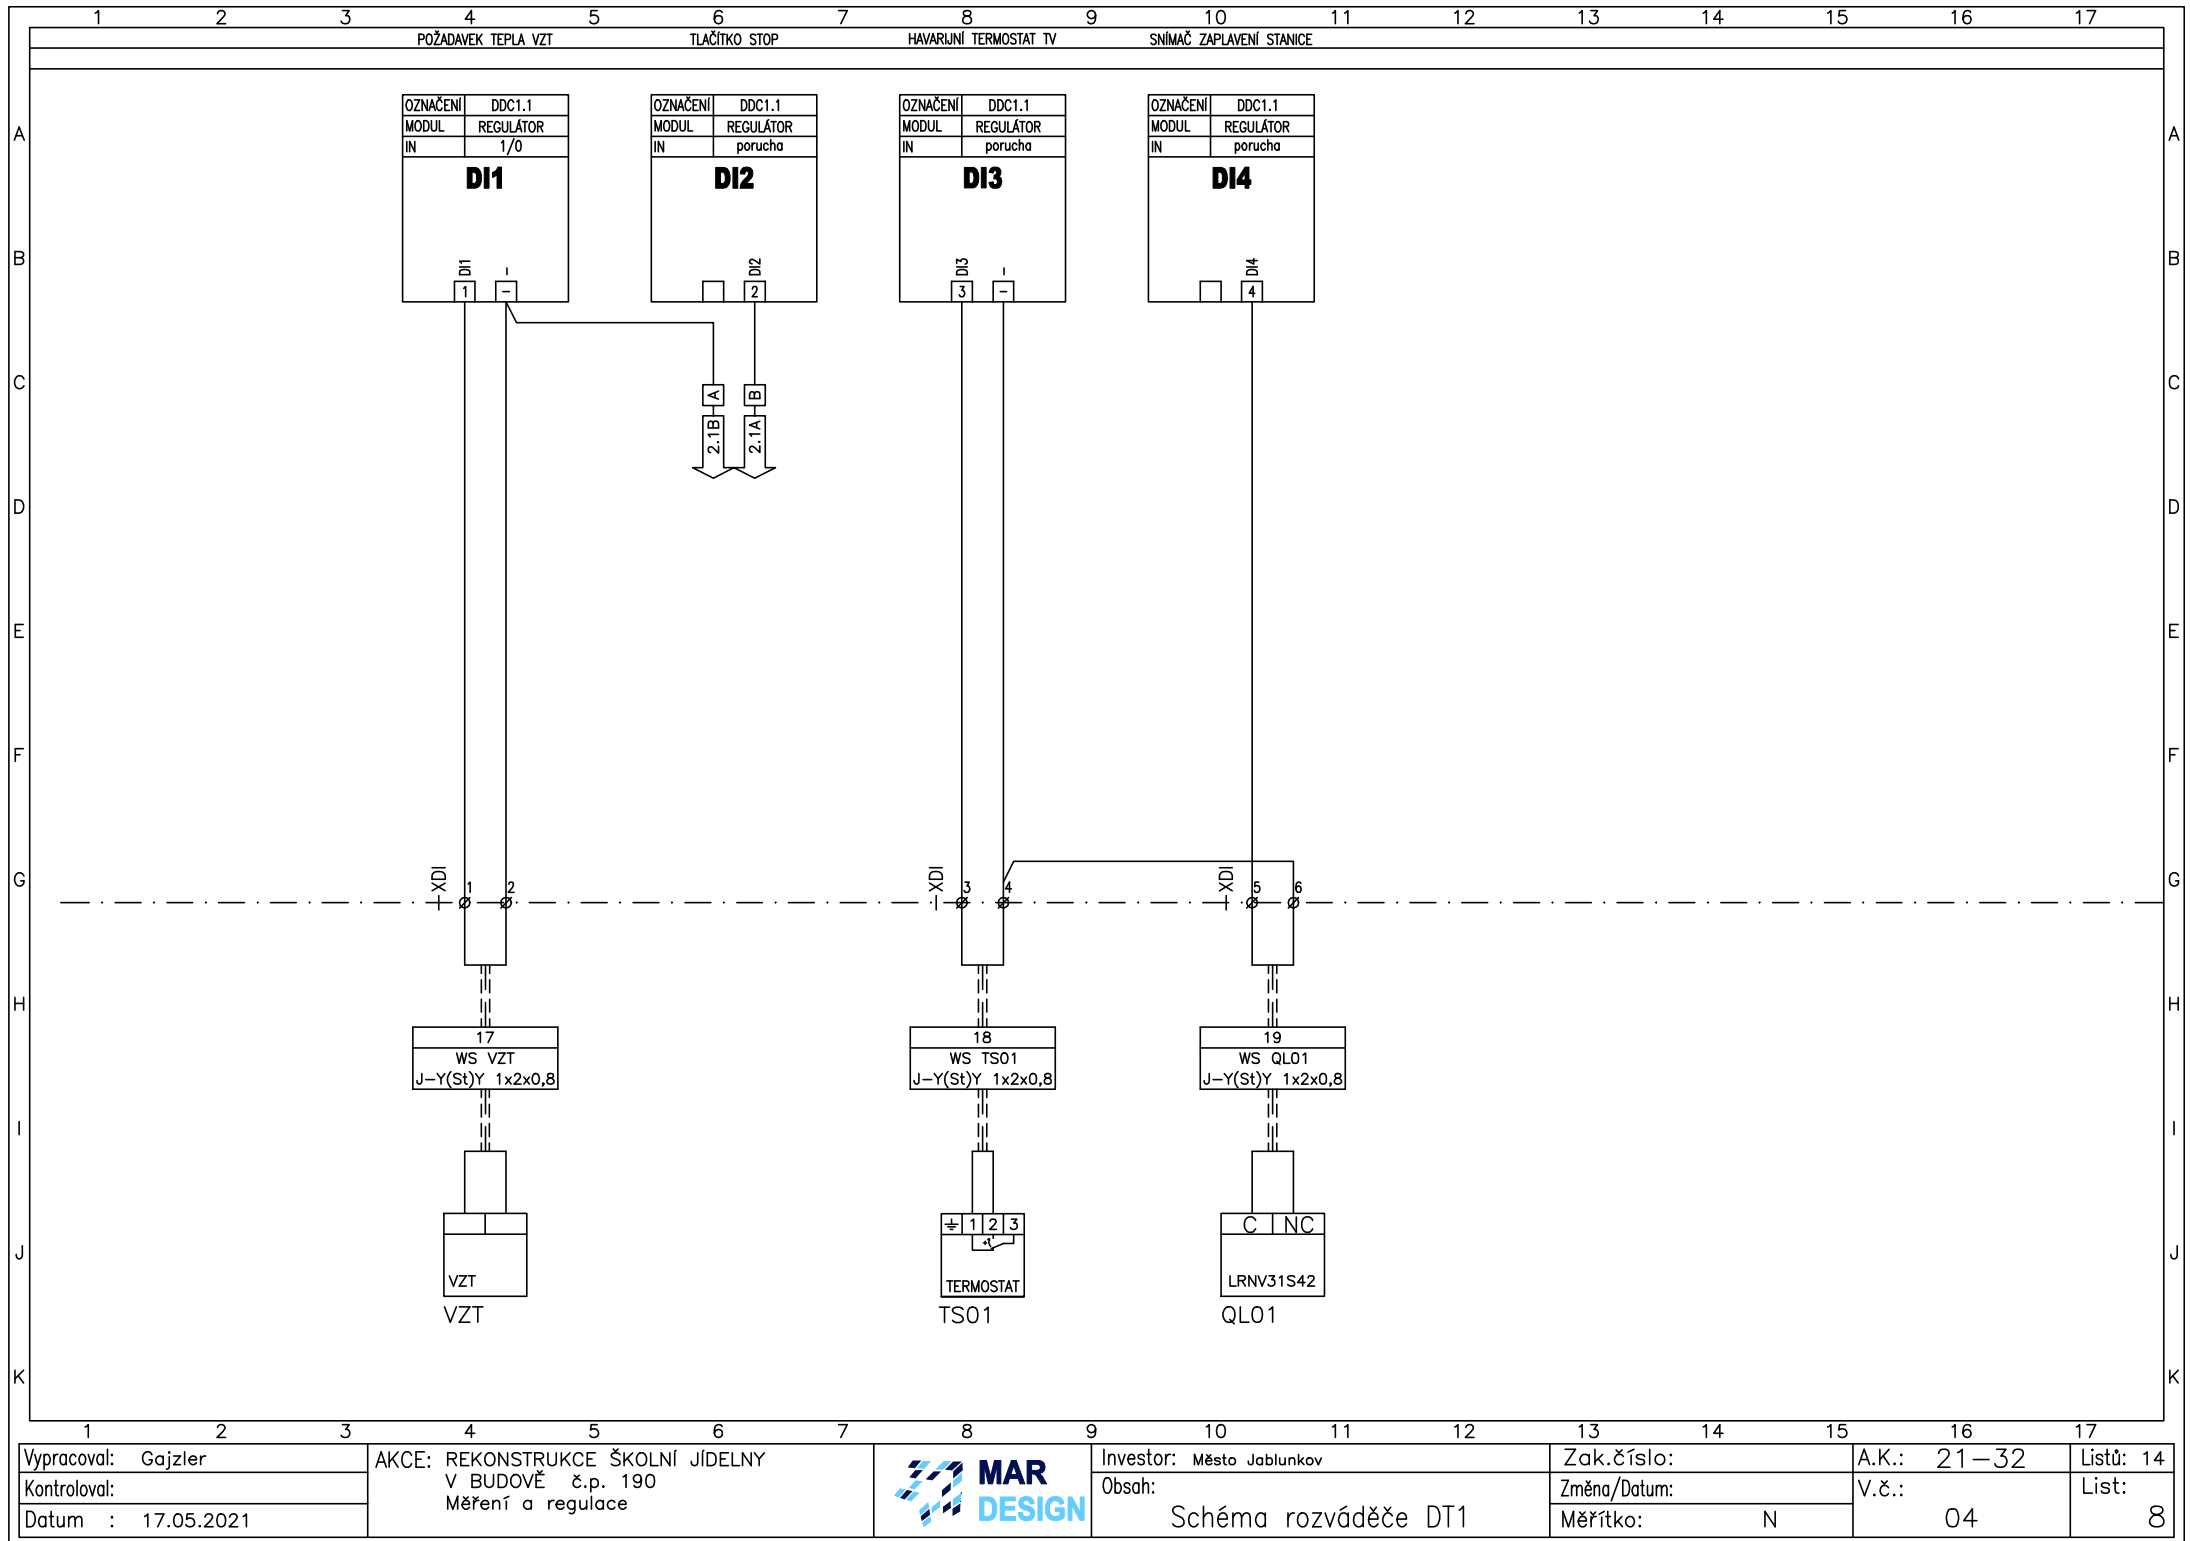

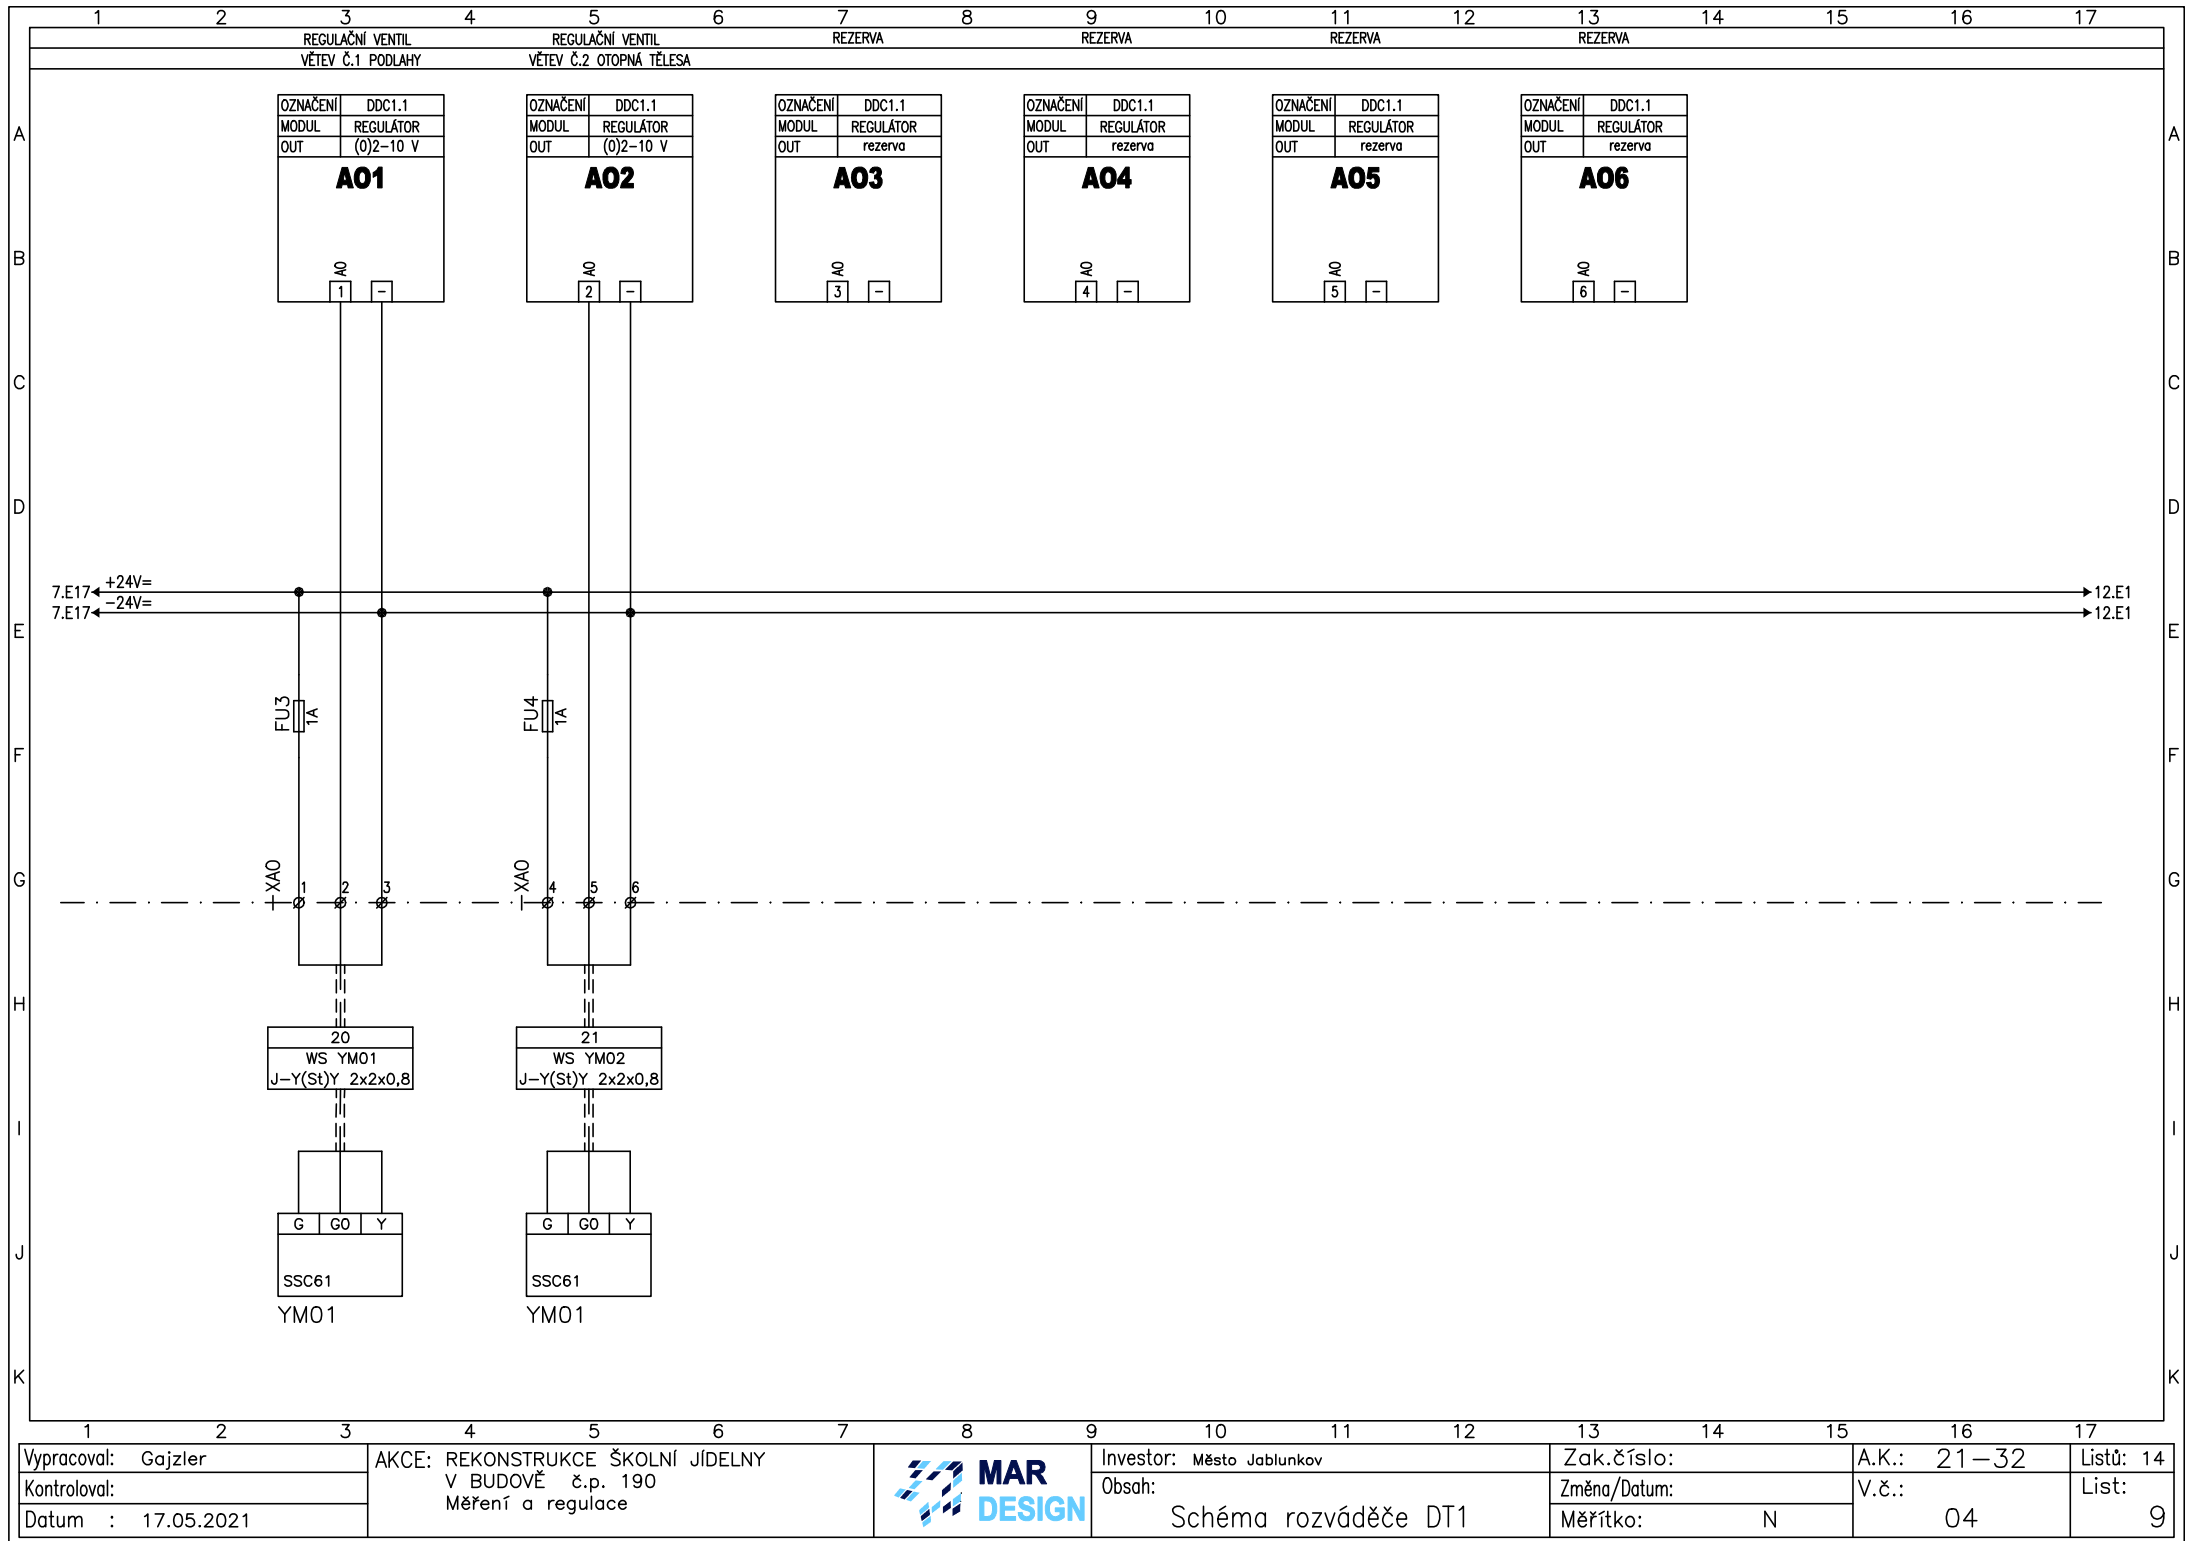

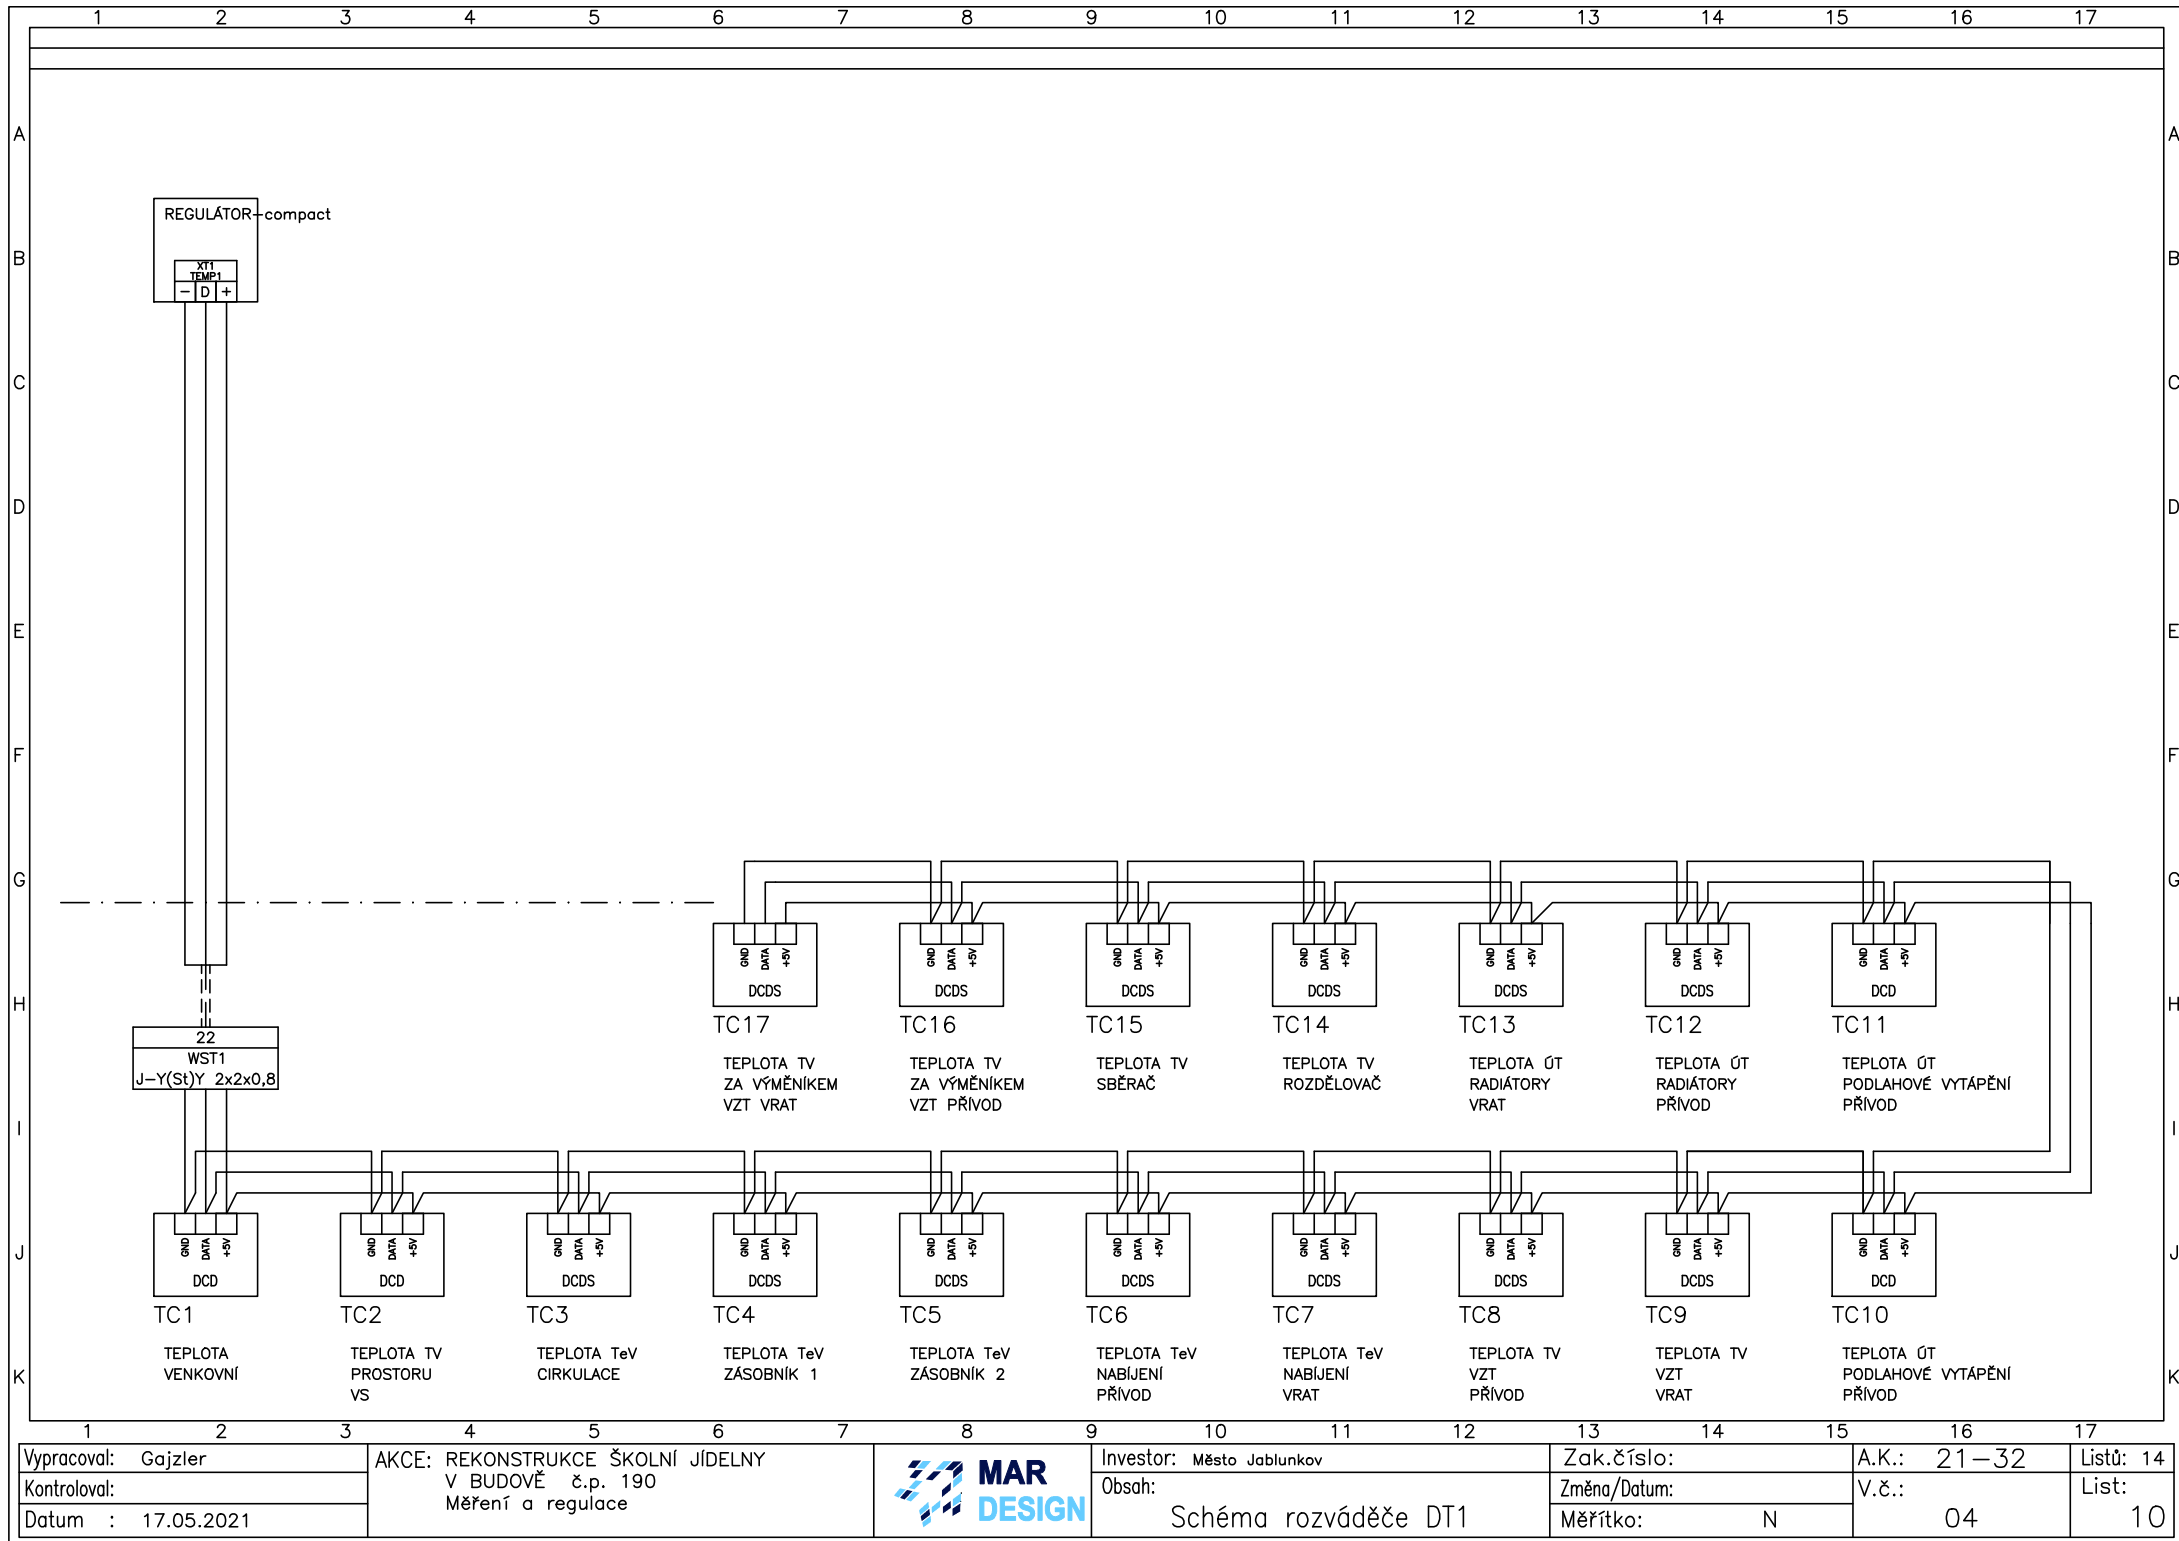

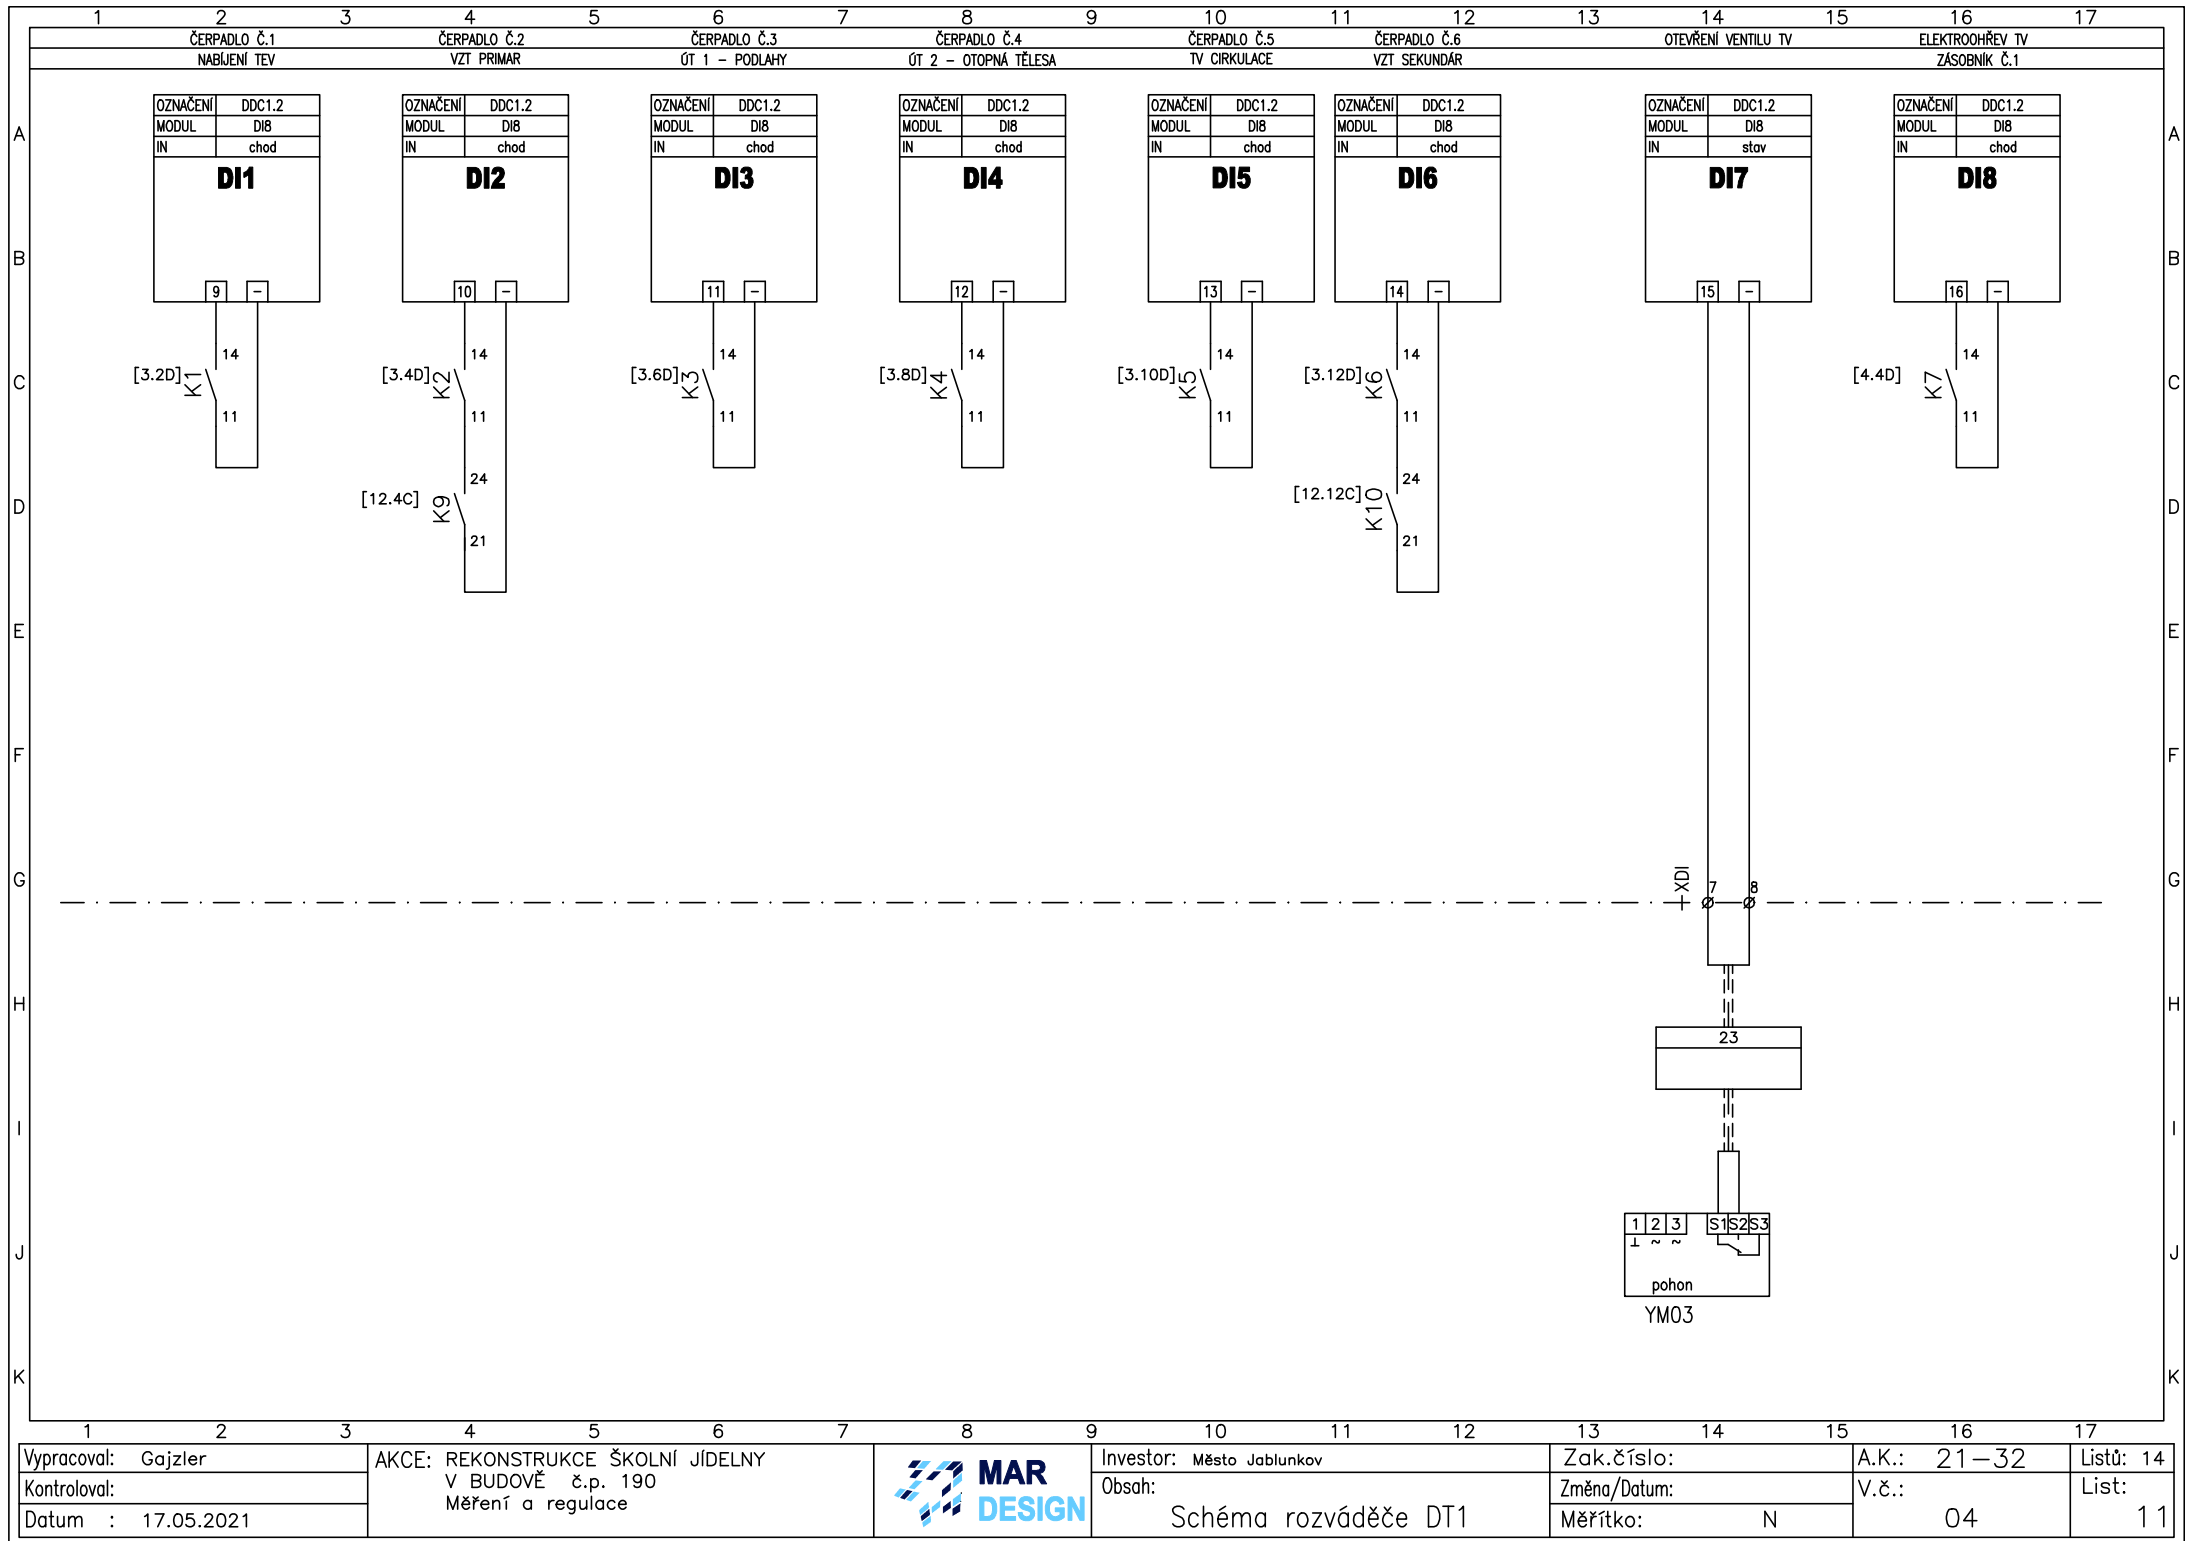

OZNAČENÍ

MODUL

IN

DDC1.2

DI8

chod

**DI4**

12

14

11

[3.8D]

OZNAČENÍ

MODUL

IN

DDC1.2

DI8

chod

**DI5**

13

14

11

[3.10D]

OZNAČENÍ

MODUL

IN

DDC1.2

DI8

chod

**DI6**

14

14

11

24

21

[3.12D]

[12.12C]

OZNAČENÍ

MODUL

IN

DDC1.2

DI8

stav

**DI7**

15

14

11

24

21

[4.4D]

OZNAČENÍ

MODUL

IN

DDC1.2

DI8

chod

**DI8**

16

14

11

[4.4D]

1

2

3

1

2

3

S1

S2

S3

pohon

YM03

7

8


23


7


8

XDI

Vypracoval: Gajzler	AKCE: REKONSTRUKCE ŠKOLNÍ JÍDELNY V BUDOVĚ č.p. 190 Měření a regulace		Investor: Město Jablunkov	Zak.číslo:	A.K.: 21–32	Listů: 14
Kontroloval:			Obsah:	Změna/Datum:	V.č.:	List:
Datum : 17.05.2021			Schéma rozváděče DT1	Měřítko: N	04	11

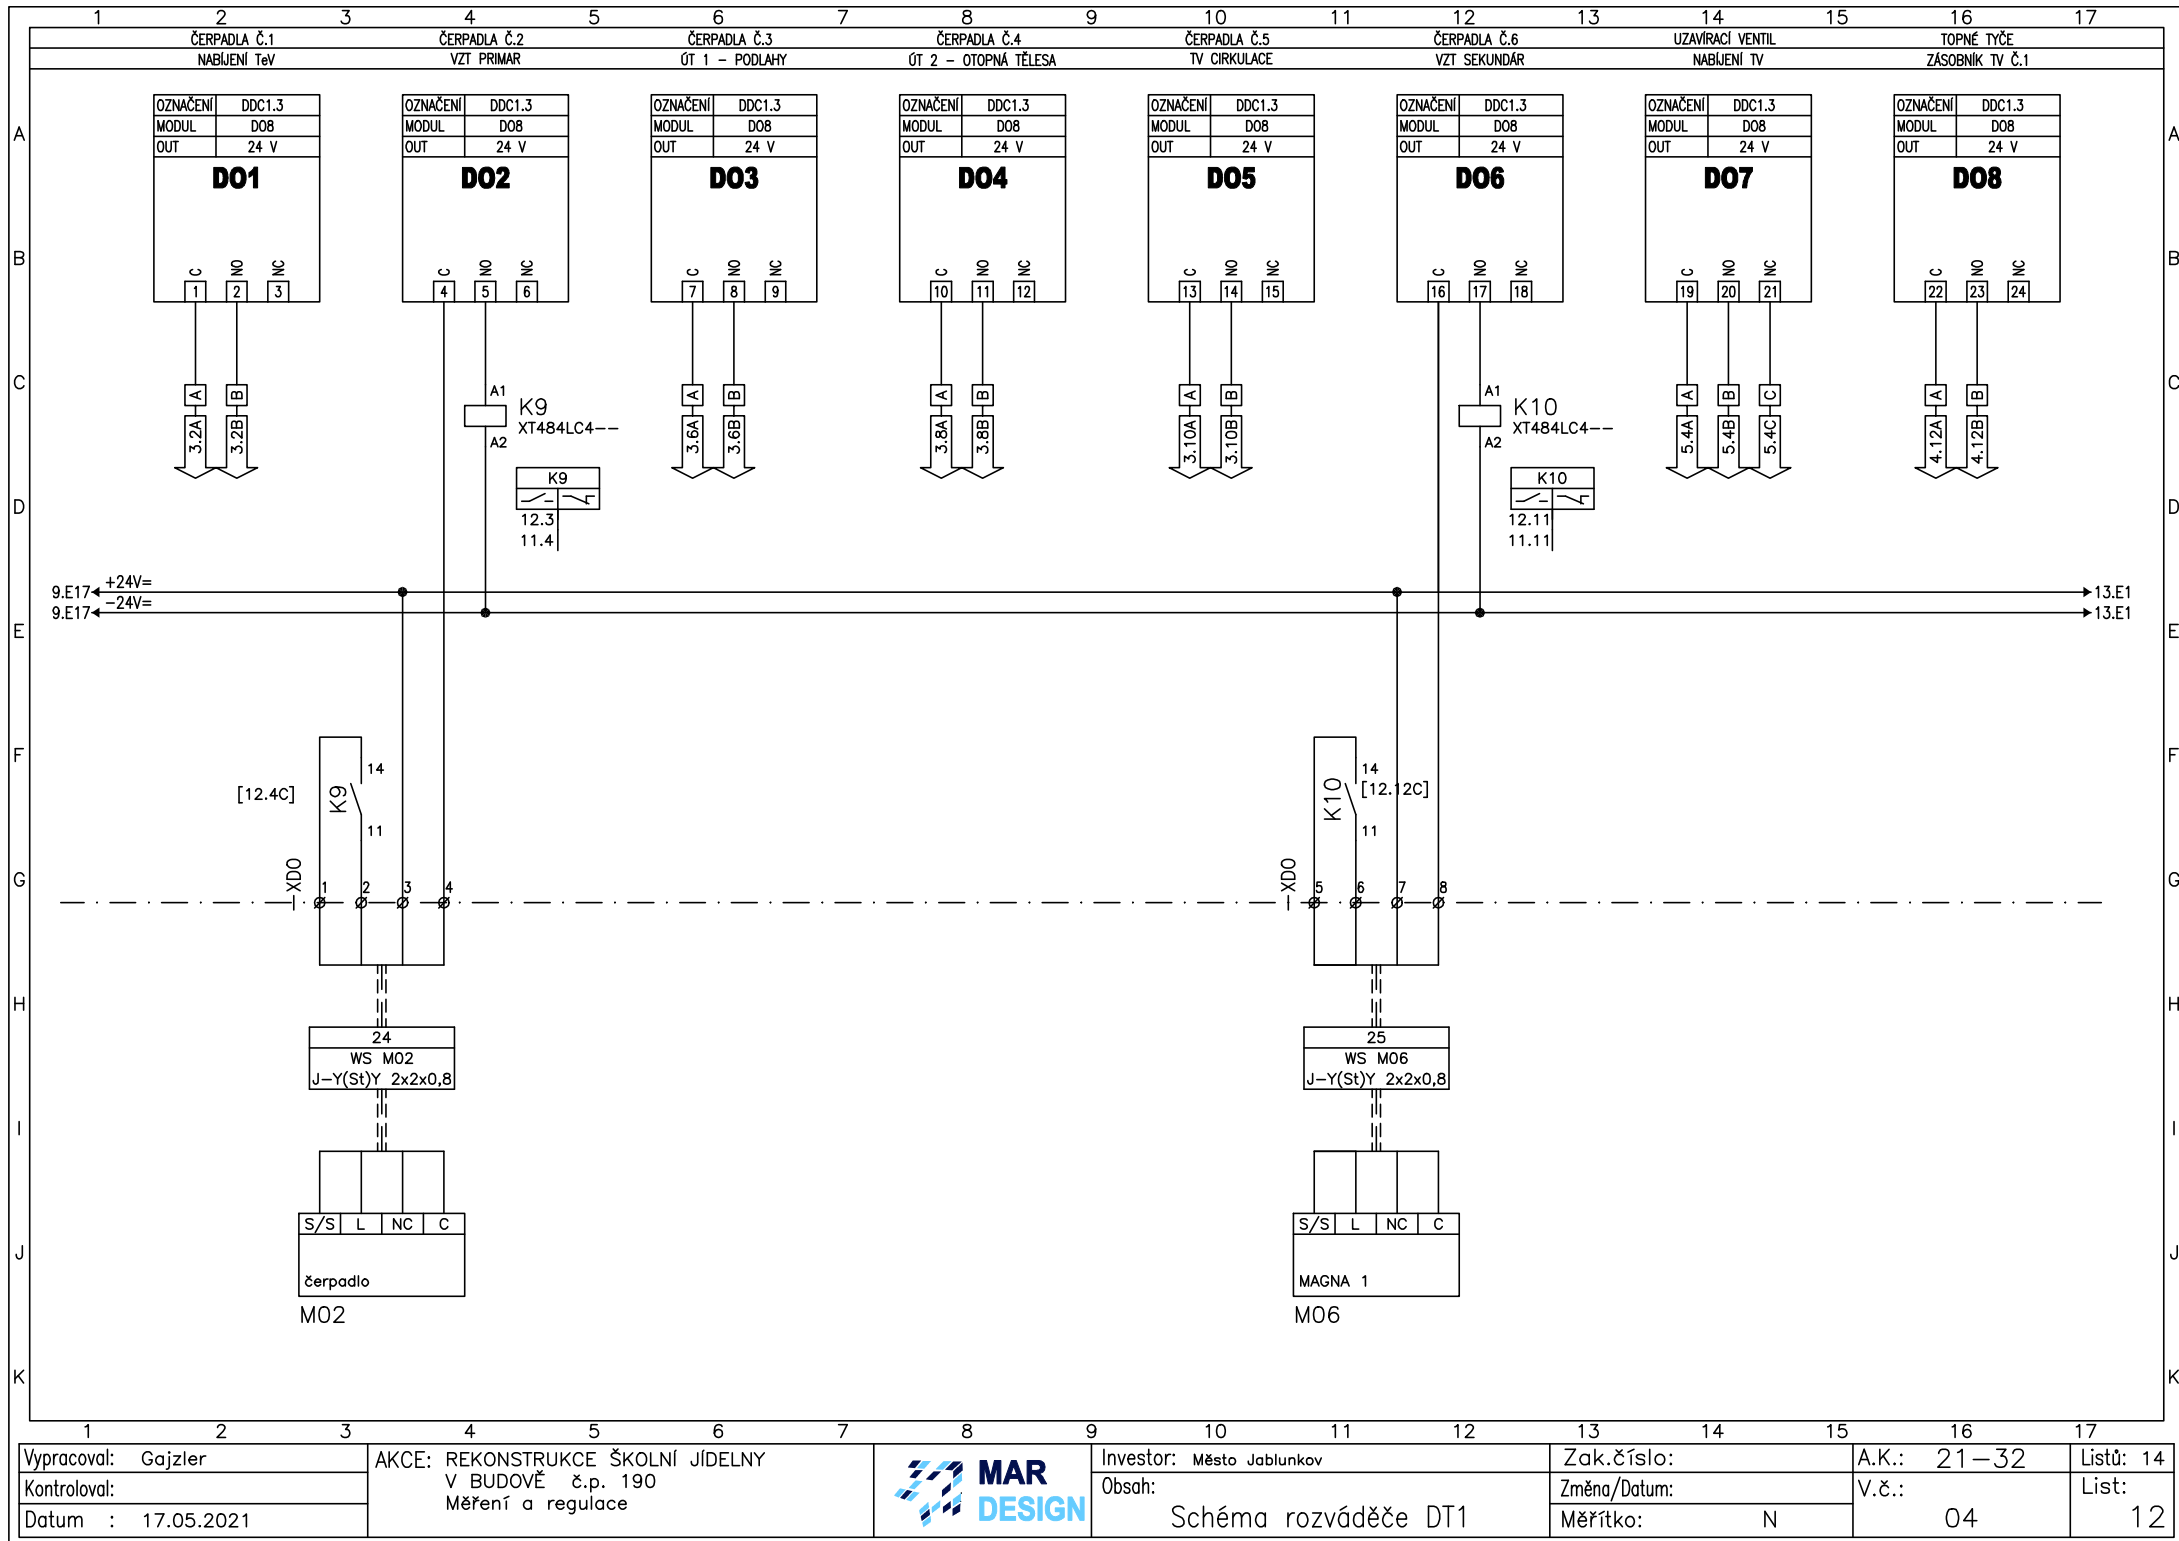

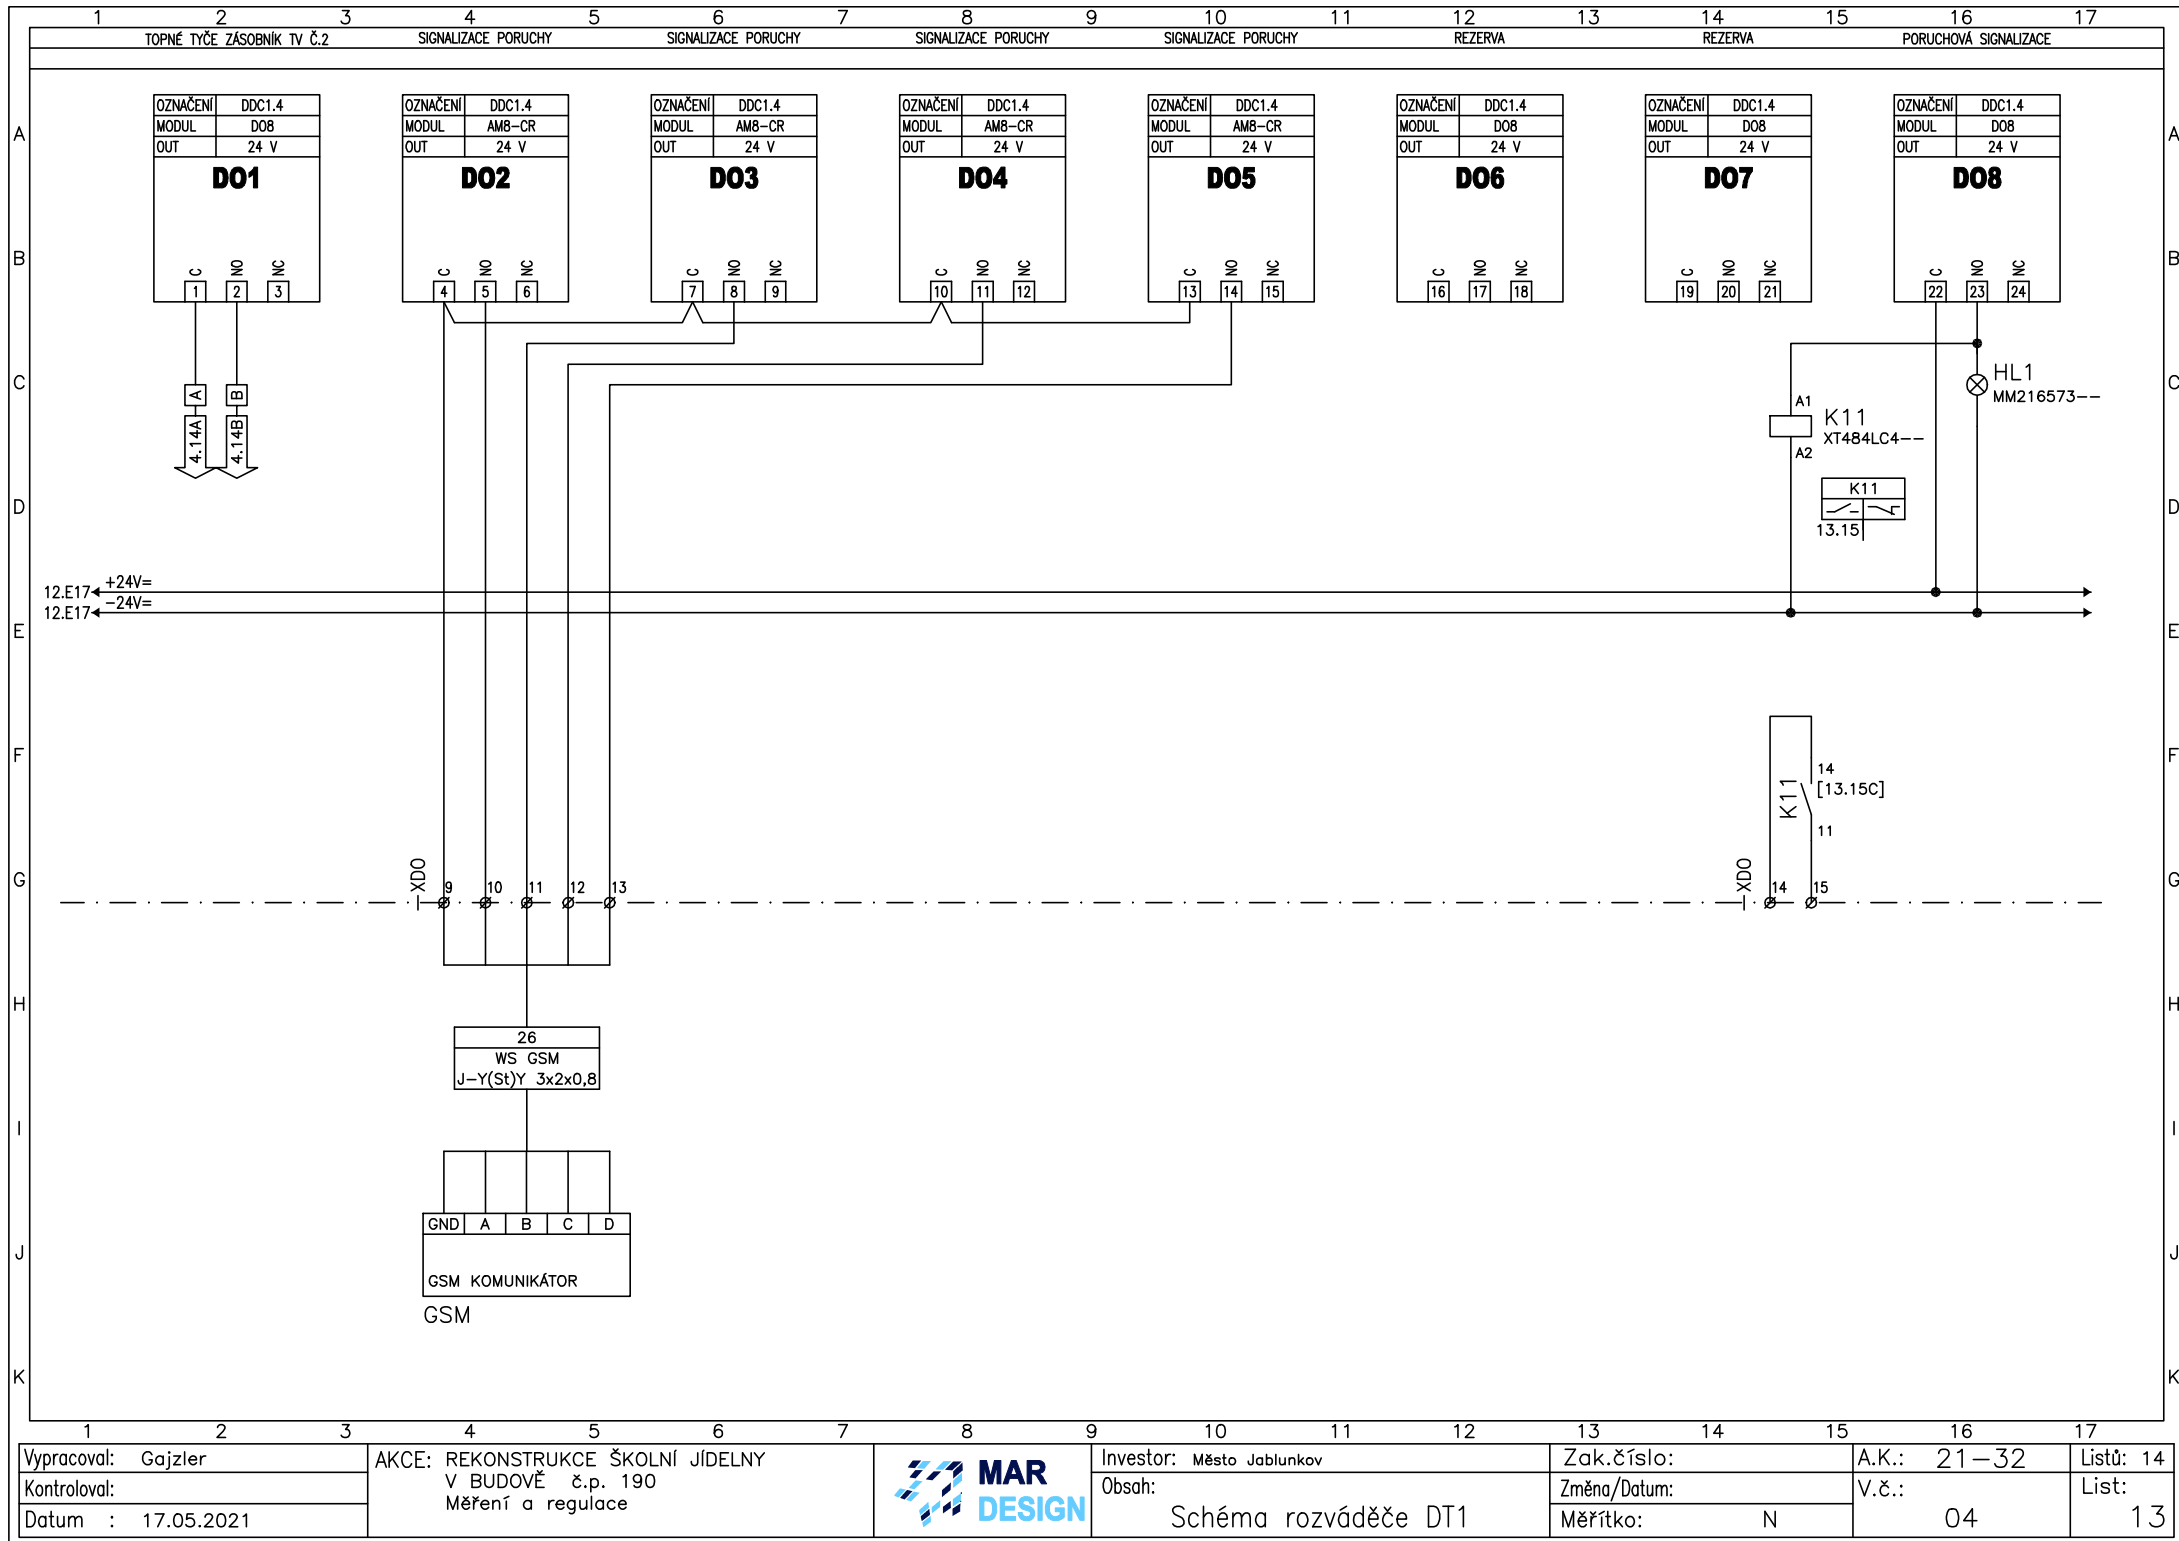

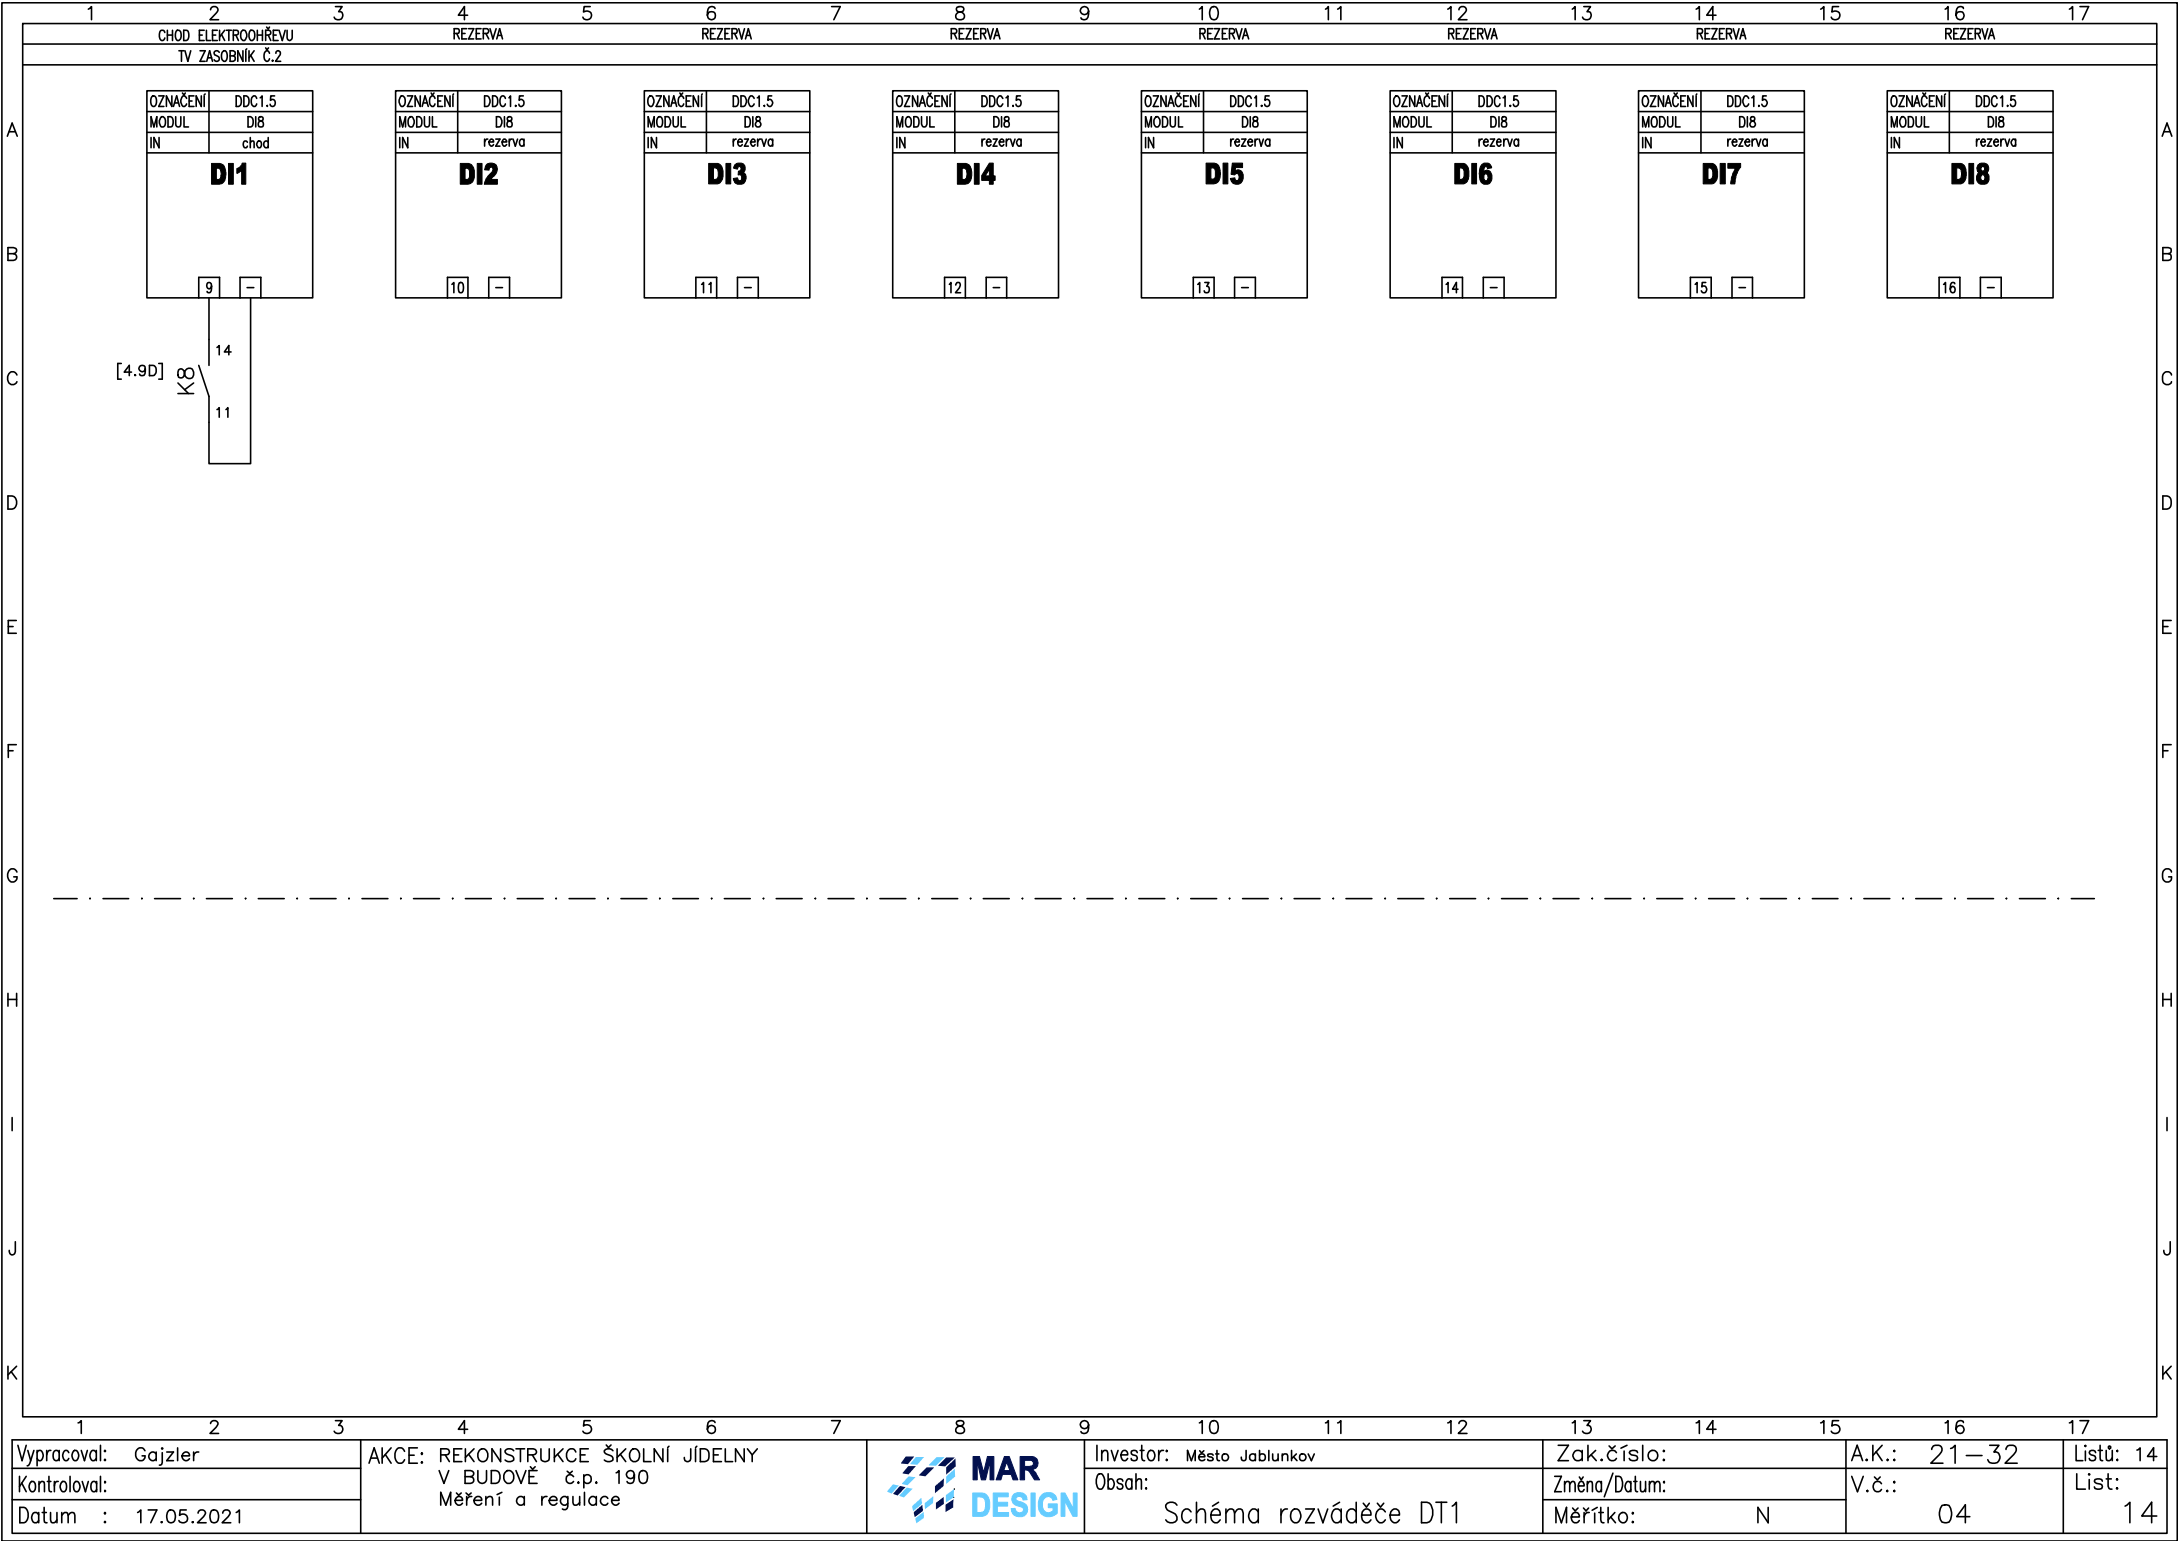

OZNAČENÍ

DDC1.5

MODUL

DI8

IN

rezerva

**DI4**

12

-

OZNAČENÍ

DDC1.5

MODUL

DI8

IN

rezerva

**DI5**

13

-

OZNAČENÍ

DDC1.5

MODUL

DI8

IN

rezerva

**DI6**

14

-

OZNAČENÍ

DDC1.5

MODUL

DI8

IN

rezerva

**DI7**

15

-

OZNAČENÍ

DDC1.5

MODUL

DI8

IN

rezerva

**DI8**

16

-

[4.9D]

∞

14

11

1

2

3

4

5

6

7

8

9

10

11

12

13

14

15

16

17

Vypracoval: Gajzler

AKCE: REKONSTRUKCE ŠKOLNÍ JÍDELNY  
V BUDOVĚ č.p. 190  
Měření a regulace



Investor: Město Jablunkov

Obsah: Schéma rozváděče DT1

Zak.číslo:

Změna/Datum:

Měřítko:

A.K.: 21–32

V.č.: 04

Lístů: 14

List: 14