



PŮDORYS

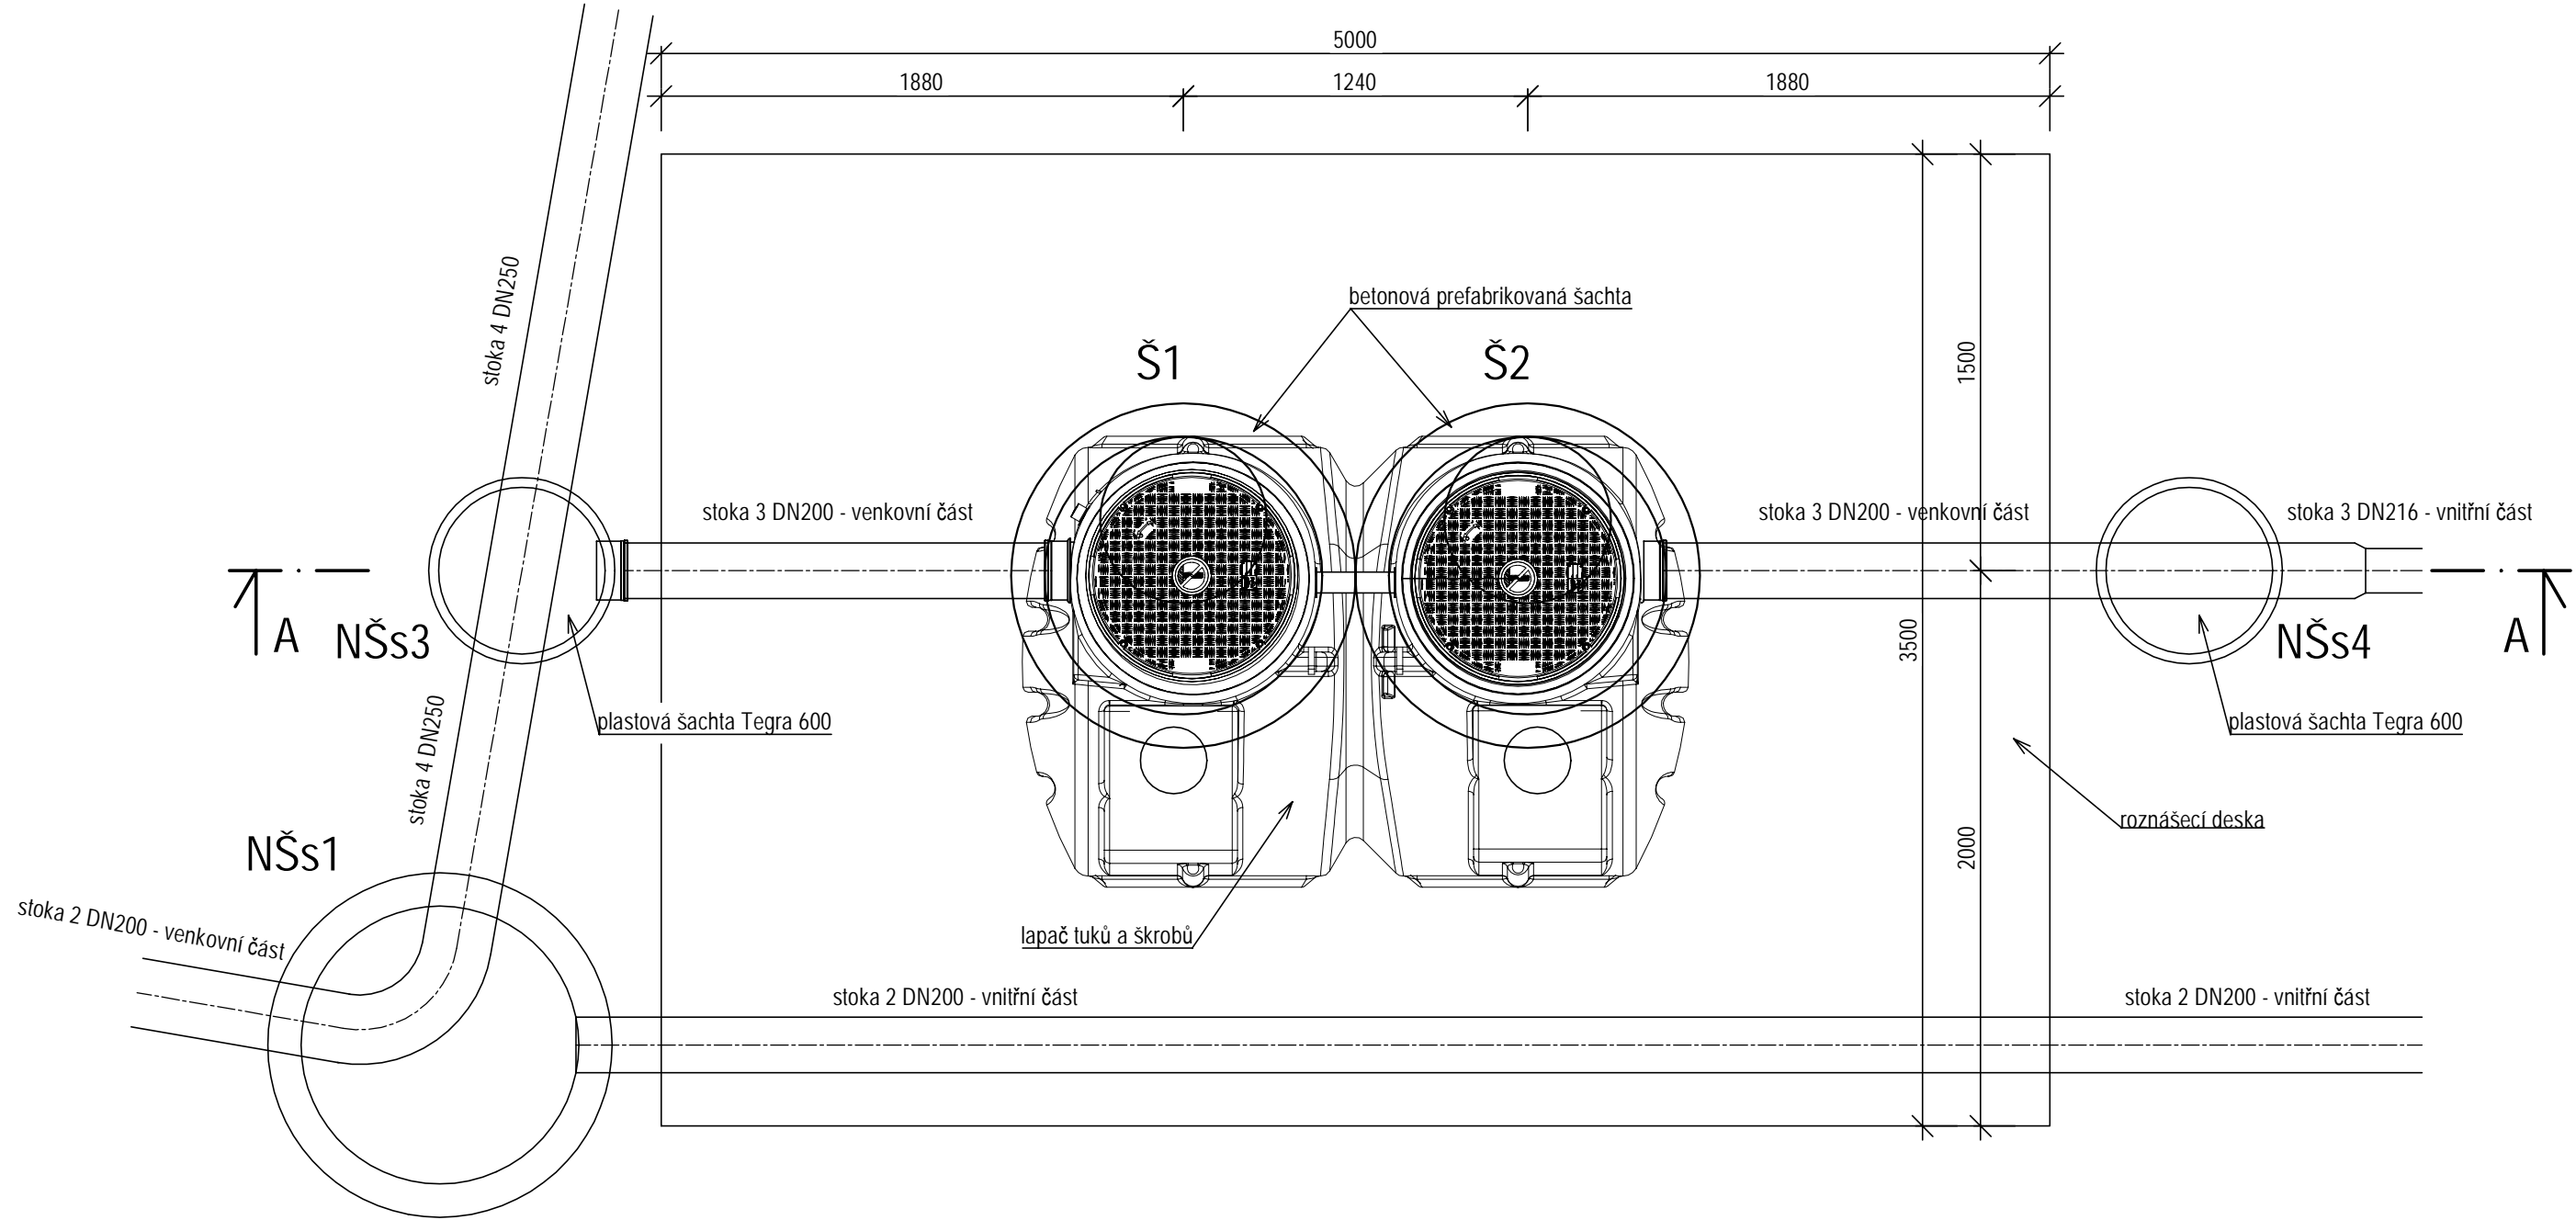


PŮDORYS ROZNÁŠECÍ DESKY

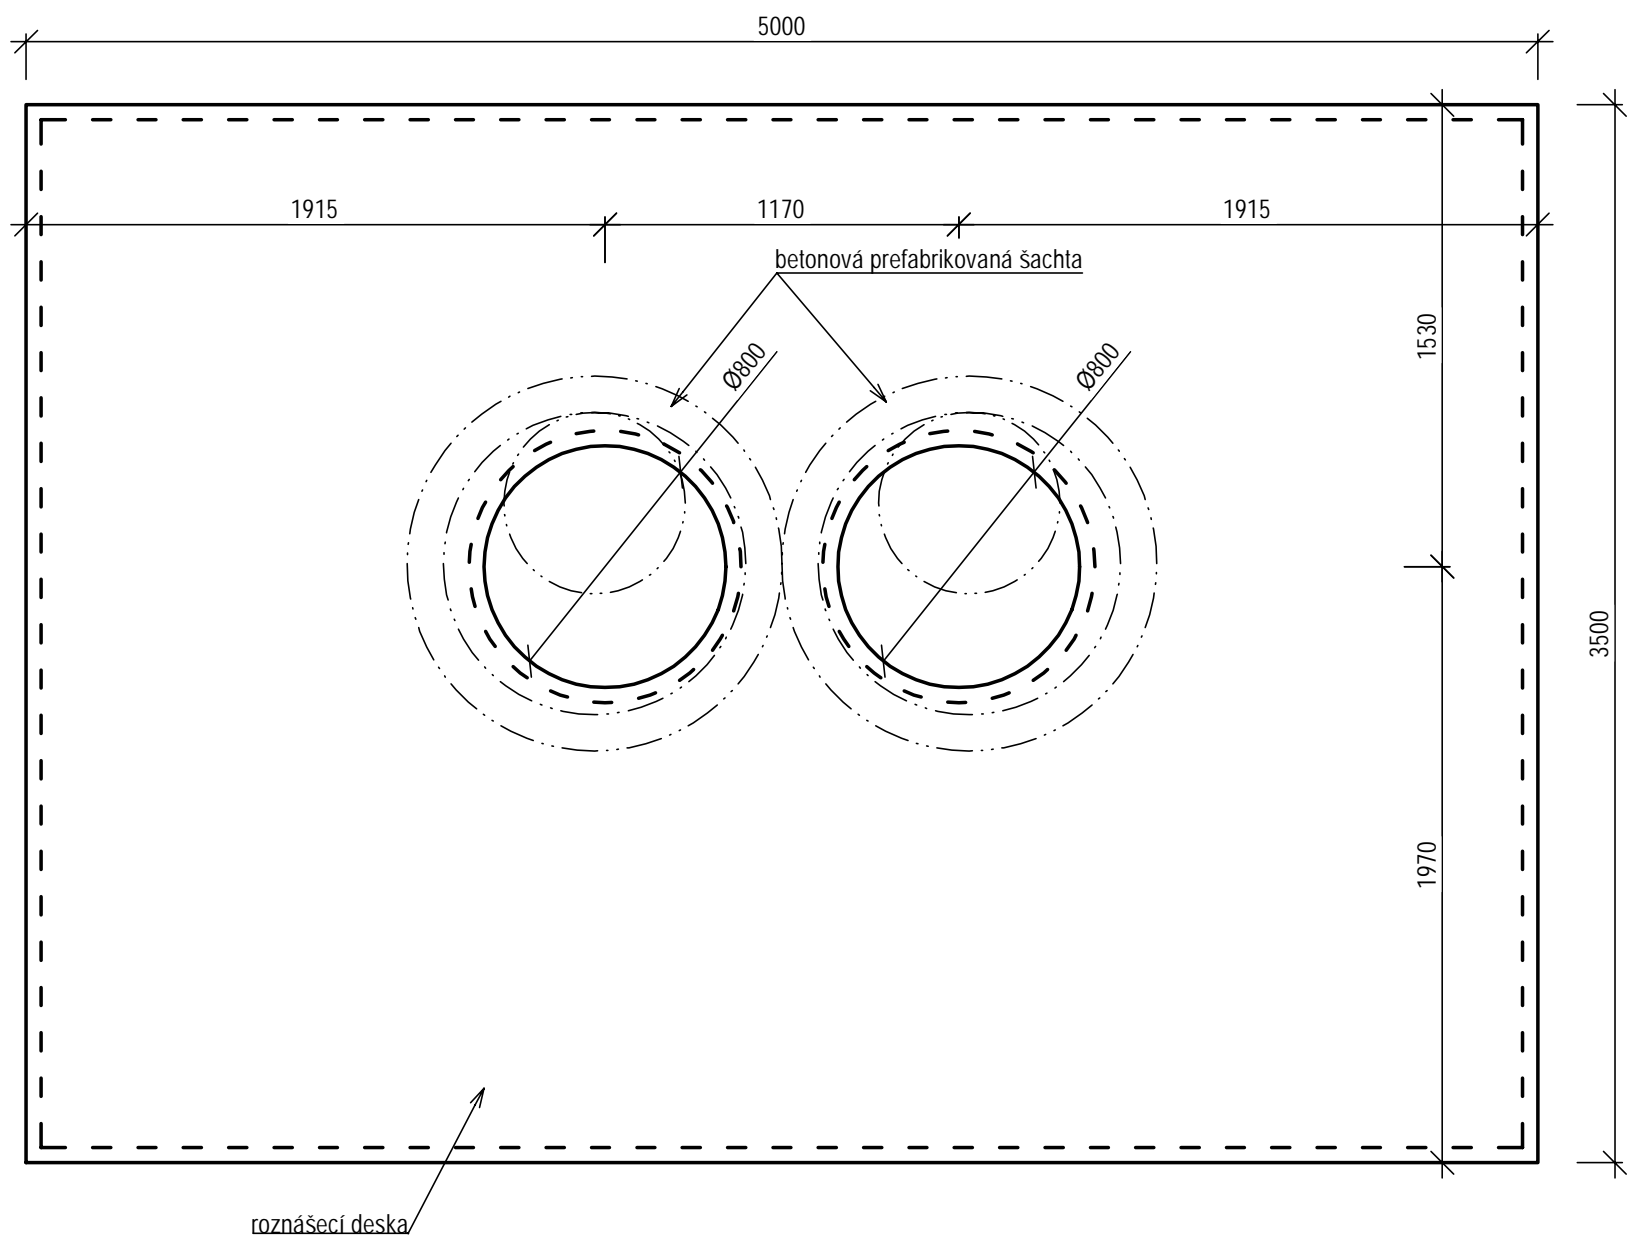

Legenda hmot

- stávající rostlý terén
- zásyp výkopkem - hutnit
- podsypaný a obsyp potrubí gravitační kanalizace lapače pískem 0-8 mm
- stěrkopiskový podsypaný hutněný 0-16 mm pod lapač a roznášecí desku - hutnit na 50 MPa Edef
- skladba dle původního povrchu plochy
- ZB konstrukce roznášecí desky betonem C30/37 vyztužená KARI sítí 100x100x5 mm po obou stranách desky

ŘEZ A-A

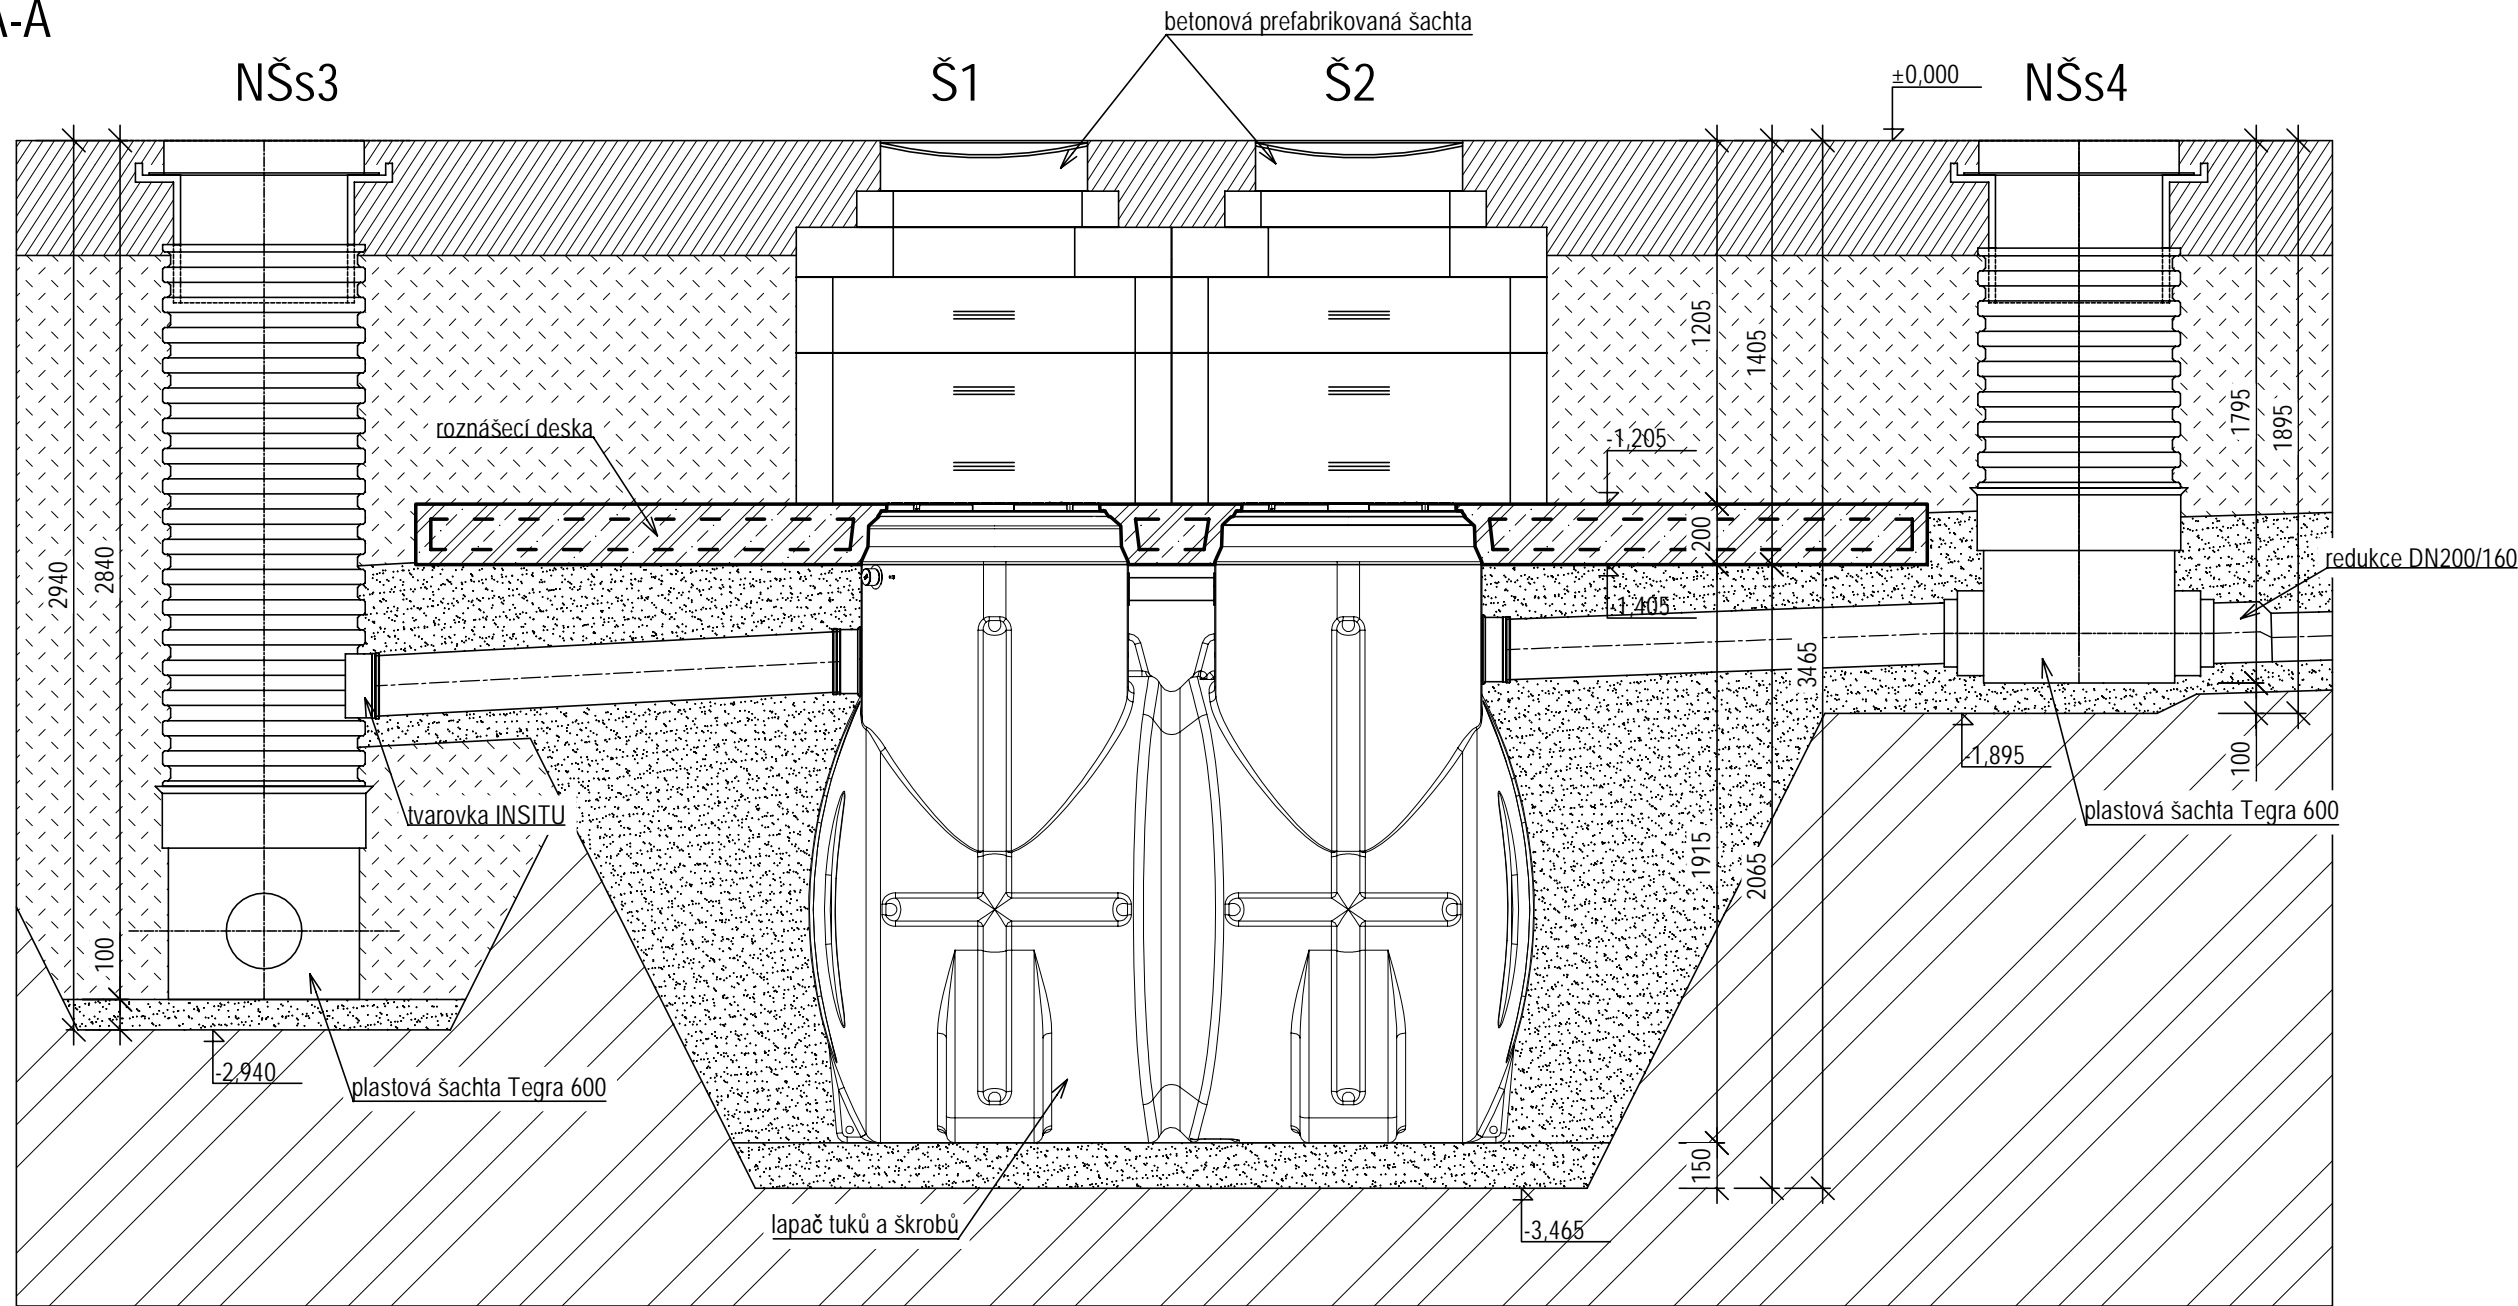

Specifikace šachet S1 a S2:

- skruž TBS-Q.1 100/50, stav. výška 500 - 2 ks
- skruž TBS-Q.1 100/25, stav. výška 250 - 2 ks
- deska TZK-Q.1 100-63/17, stav. výška 165 - 2 ks
- vyrovnávací prstenec TBW-Q.1 63/12, stav. výška 120 - 2 ks
- poklop D400 GU-S-K D400, stav. výška 160 - 2 ks
- těsnění pro DN1000 - 6 ks

Souřadnice šachet:

S1 - X: 1133065.5337, Y: 437920.2280

S2 - X: 1133066.4739, Y: 437919.4204

Poznámka:

Montáž lapače tuků a škrobů bude provedena dle postupů a doporučení výrobce. Před prováděním výkopu pro lapač tuků a škrobů bude provedena kanalizační stoka 4 a stoka 2-venkovní část. Bude proveden výkop, kde na dno bude proveden hutněný pískový podsypaný, na který bude uloženo tělo lapače tuků a škrobů. Dále bude provedeno potrubí stoky 2-vnitřní část a stoky 3-venkovní část. Bude provedena tlaková zkouška těsnosti spojů potrubí. Po provedení obsypů a zásypů potrubí bude provedena roznášecí deska 5 x 3,5 m betonem C30/37 s vyztužením KARI sítí 100x100x5 mm po obou stranách desky. V desce budou provedeny dva kruhové otvory v místě revizních otvorů lapače. Pro zabránění styku betonu s tělem lapače tuků a škrobů bude použita geotextilie. Po vytvrdnutí betonu roznášecí desky budou na této provedeny nové betonové prefabrikované šachty S1a S2. Šachty budou provedeny s litinovými poklopy pro zatížení D400 s odvětráním. Povrchy v místě výkopů budou uvedeny do původního stavu.

±0,000–384,35 m n. m. (úroveň stávající plochy v místě lapače)

Revize	c	b	a	Datum	Podpis	Text				c	b	a
TENTO VÝKRES JE DUŠEVNÍM VLASTNICTVÍM FIRMY TRÍNECKÁ PROJEKCE, a.s. NESMÍ BÝT KOPÍROVÁN A POSKYTNUT TŘETÍM OSOBÁM BEZ SOUHLASU FIRMY TP, a.s.												
Zpracoval		Kontroloval		Schválil		TRÍNECKÁ PROJEKCE, a.s. Mlýnská 274 739 61 Tránek tel. +420 586 984 111 info@tp.cz						
Objednatel		Město Jablunkov					Datum		11/2020			
Místo stavby		ZS Jablunkov					Stupeň		DPS			
Rekonstrukce Školní jídelny v budově č.p. 190 SO 06 Venkovní inženýrské sítě							Měřítko		1:25			
							Číslo zakázky		66805159			
							Číslo seznamu		TP-S-440-20			
LAPAČ TUKŮ A ŠKROBŮ							Archivní číslo			TP-2-43-21		
										Poř. č. 5		