


„Rekonstrukce chodníků Jablunkov - centrum “

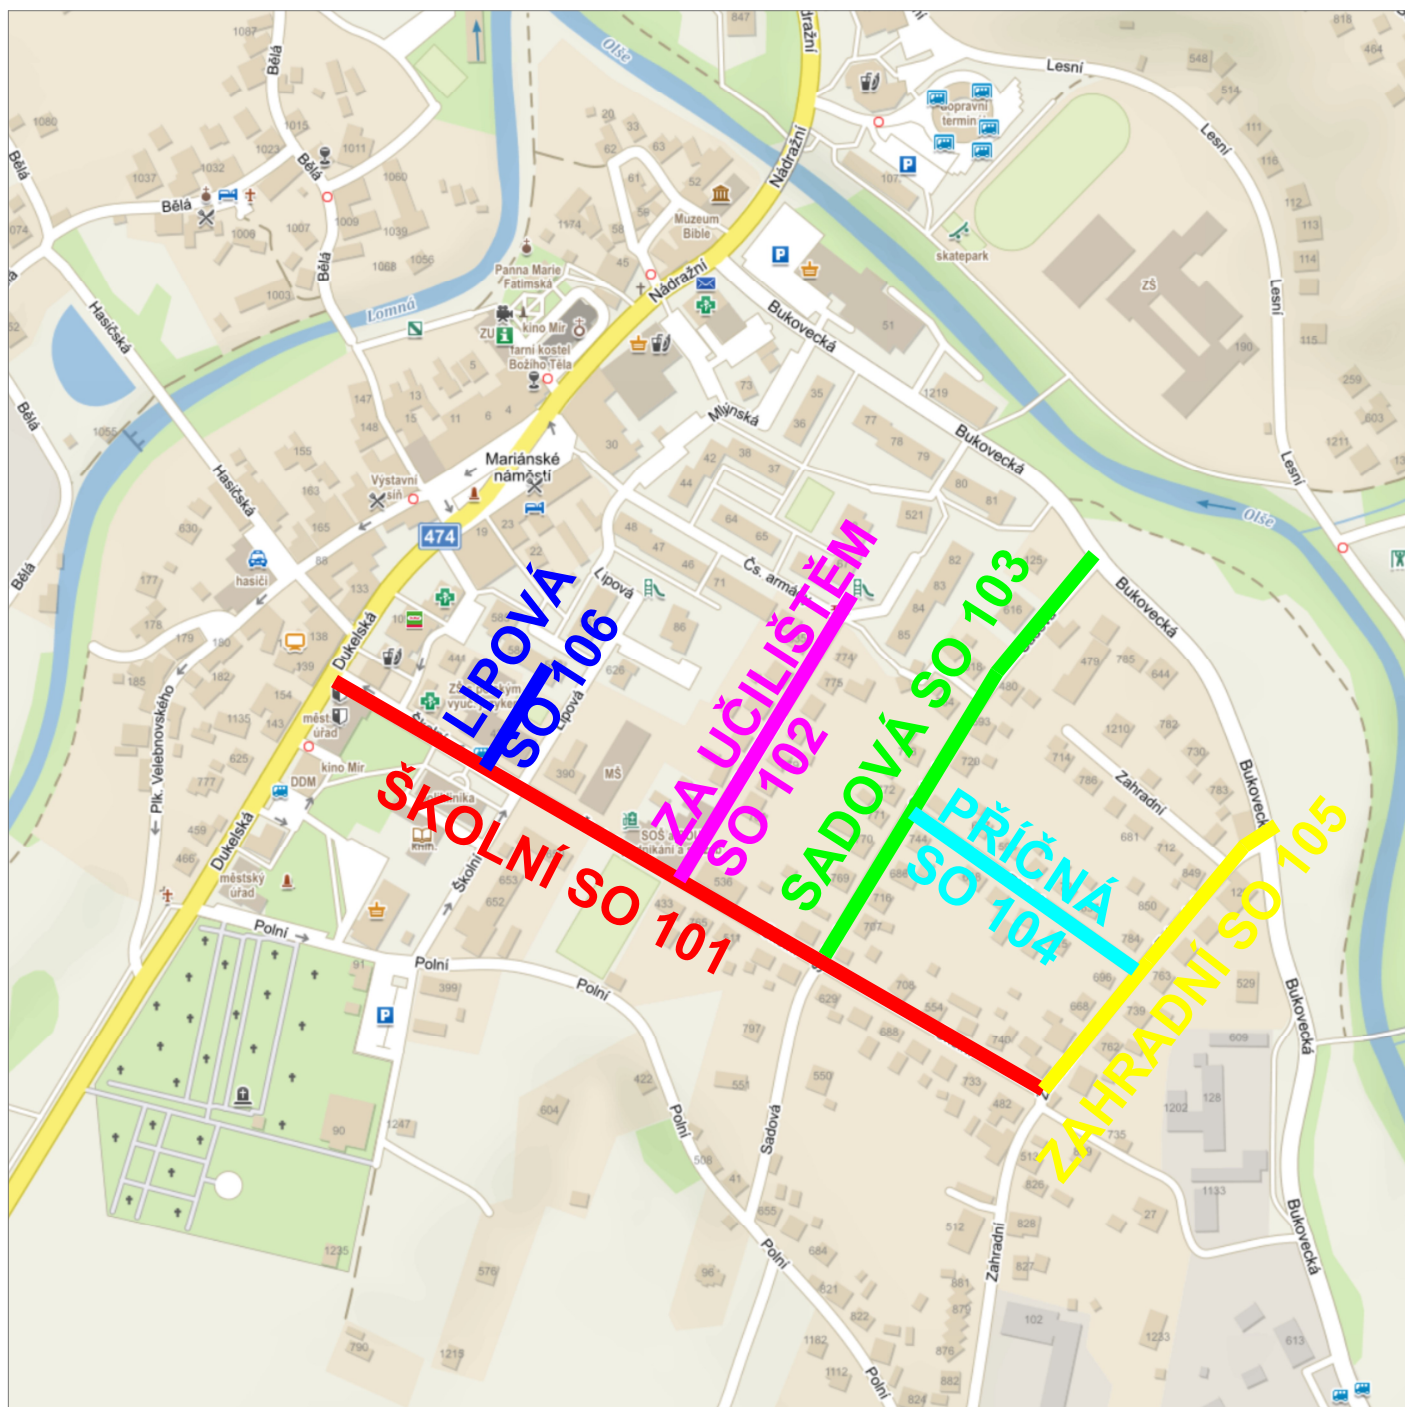

„Rekonstrukce chodníků Jablunkov - centrum “

Formát	Datum	Parcelní číslo
-	6.2023	-
SO 101 Ulice Školní		SO 104 Ulice Příčná
SO 102 Ulice Za Učilištěm		SO 105 Ulice Zahradní
SO 103 Ulice Sadová		SO 106 Ulice Lipová

FIRMA
Dobema s.r.o., Jablunkov 1230, 777313036

ZODP. PROJEKTANT

Ing. Petr Černý

VYPRACOVAL

Ing. Veronika Dänemarková,

INVESTOR

Město Jablunkov