


Ulice Příčná  
Podélný profil  
M 1:1000/100

DRUH POVrchU ÚZEMÍ  
KATASTRÁLNÍ ÚZEMÍ  
KRAJ

R = 1000

T = 2.43  
γ = 0.00

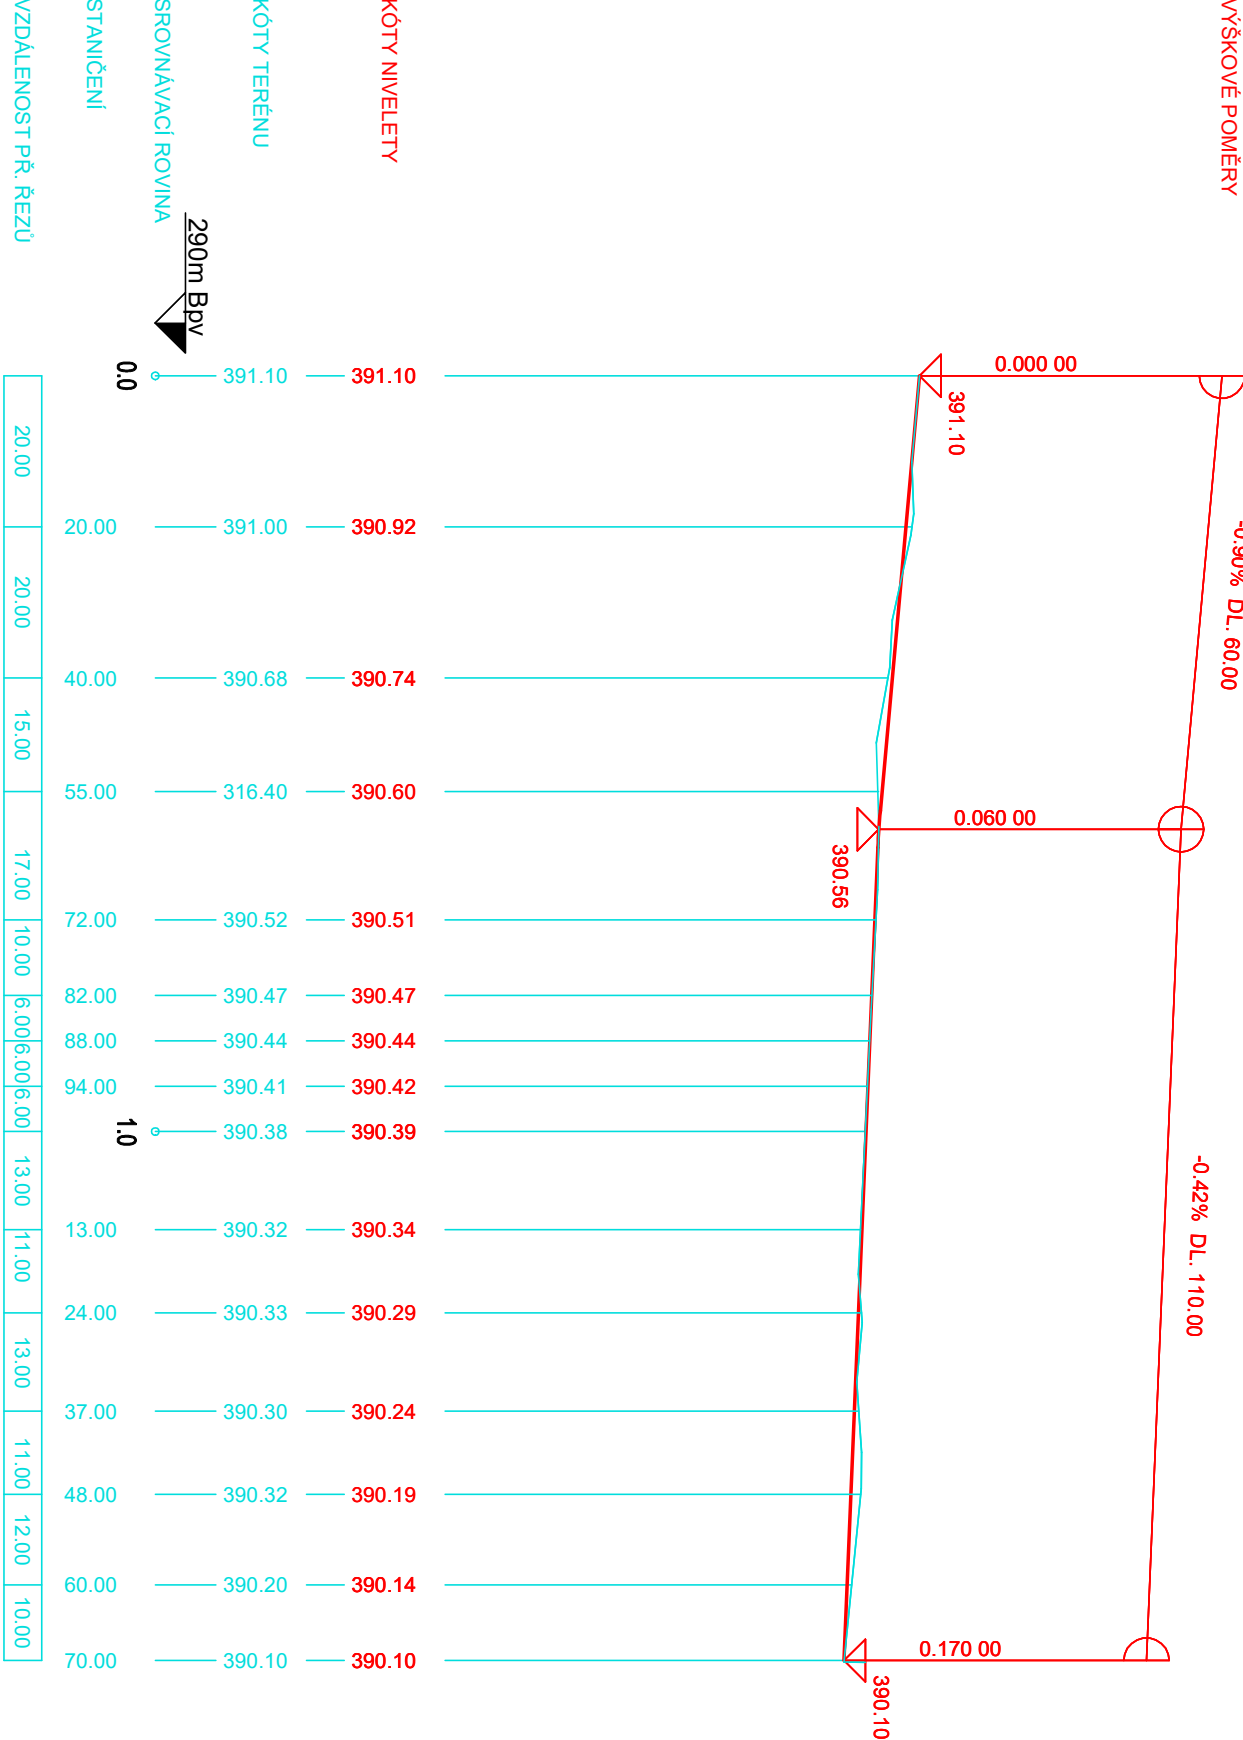

SMĚROVÉ POMĚRY

OT 0.00

P=170.19

OT 170.19

Ulice Příčná			
Podélný profil			
Formát	A3	Datum	Parcelní číslo
MĚŘÍTKO	1:1000/100		
Č. VÝKRESU	D.1.2b	Katastrální území Jablunkov ( )	
FIRMA Dobena s.r.o., Jablunkov 1230, 777313036			
Souřadný systém: JTSK			
Výškový systém: BpV			
ZODP. PROJEKTANT Ing. Petr Černý			
VYPRACOVAL Ing. Veronika Dänemarková,			
INVESTOR Město Jablunkov			