



„Rekonstrukce chodníků Jablunkov - centrum "

Vzorové příčné řezy M 1:50

Vzorový příčný řez - chodník

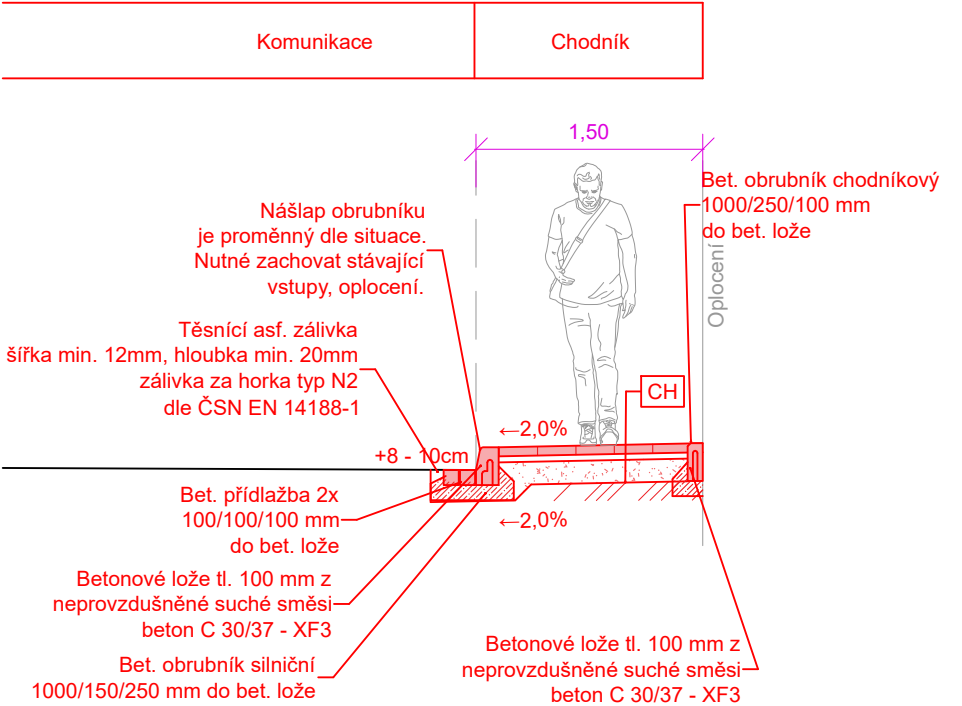

Vzorový příčný řez - chodník se zeleným pásem

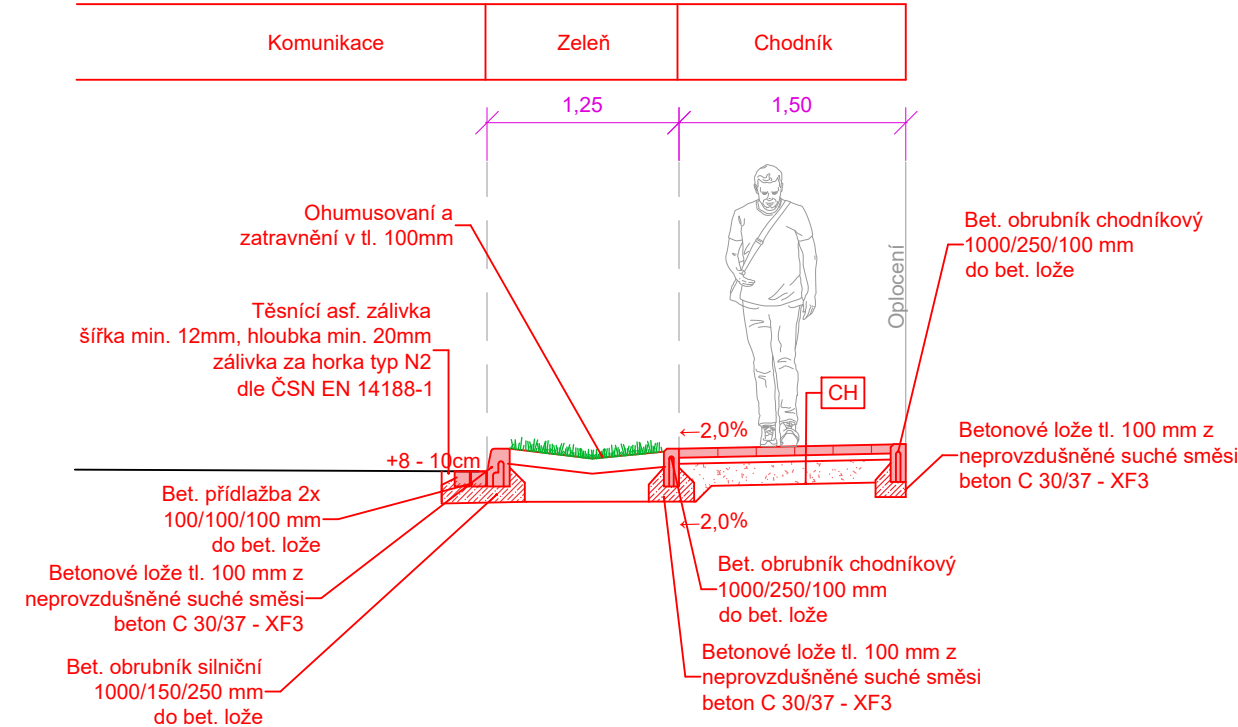


DLs - Skladba konstrukce sjezdu


Dle TP170: D2-D1-O-PIII			
DL	Betonová zámková dlažba	80 mm	ČSN 73 6131
-	Vysypání spár křemičitým pískem		
L	Ložní vrstva ze štěrkodrti fr. 4/8mm	40 mm	
ŠDA	Štěrkodrt', typ A, fr. 0/32 mm	200 mm	ČSN EN 13285, ČSN 73 6126-1
Celkem		320 mm	

Min. hodnota modulu přetvárnosti na pláni (na aktivní zóně) E_{def,2} = 30 MPa a na vrstvě ŠD E_{def,2} = 60 MPa. V případě neúnosnosti zemní pláně je nutnost provést její sanaci, popř. zlepšení v tl. 500 mm.


Vzorový příčný řez - parkovací stání

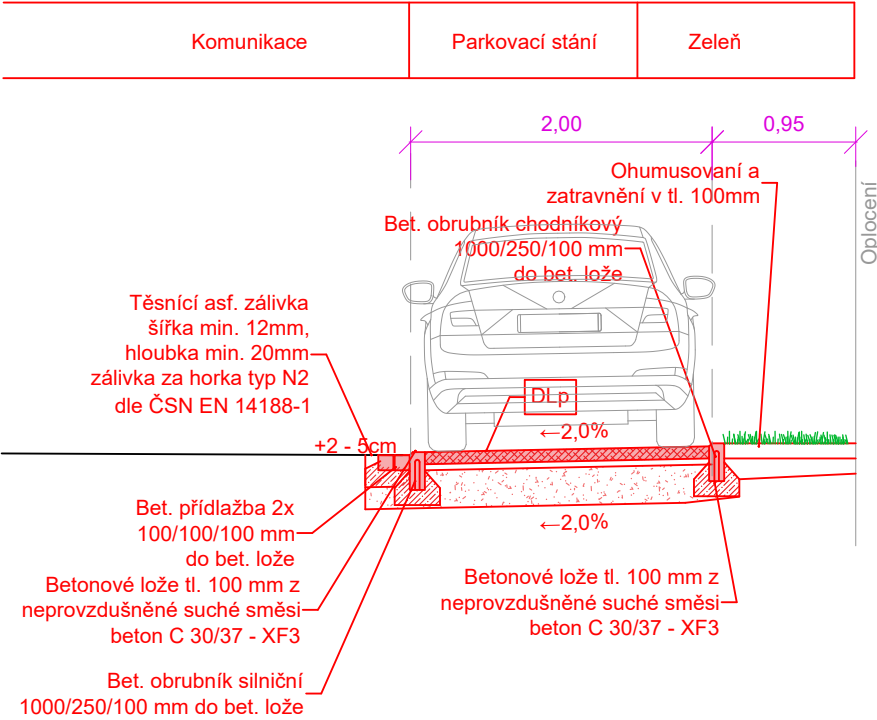

Vzorový příčný řez - sjezd př. 1

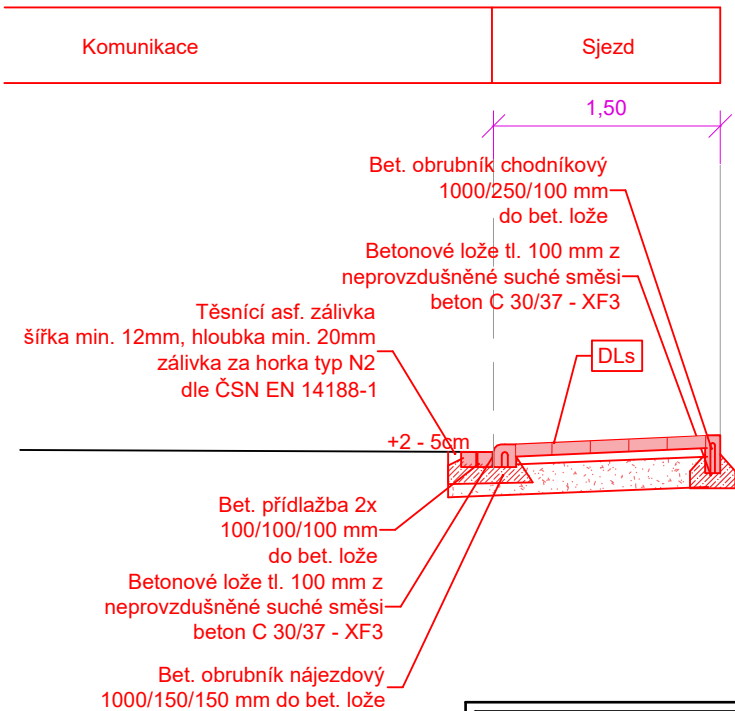

Vzorový příčný řez - sjezd př. 2

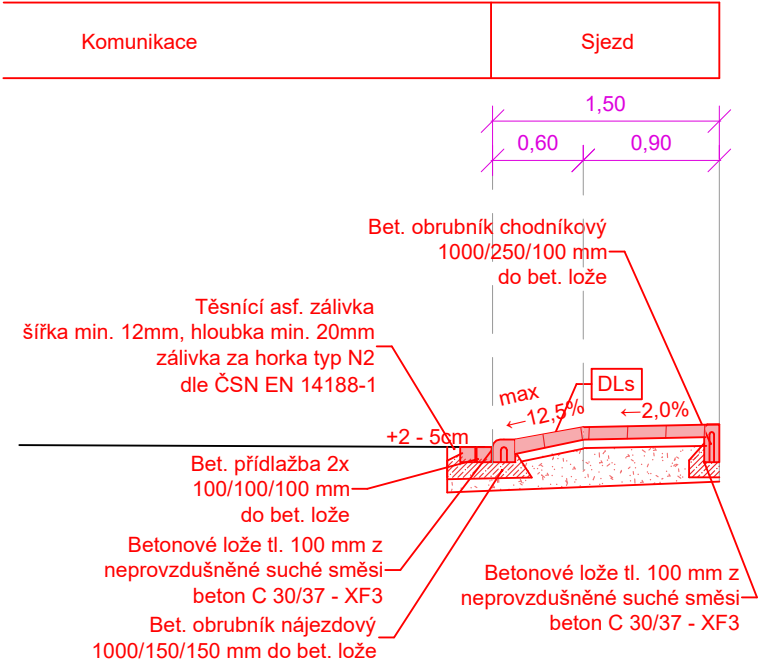

CH - Skladba konstrukce chodníku

Dle TP170: D2-D1-CH-PIII

DL	Dlažba betonová zámková	60 mm	ČSN 73 6131
-	Vysypání spár křemičitým pískem		
L	Ložní vrstva ze štěrkodrti fr. 0/4 mm	40 mm	
ŠDA	Štěrkodrt', typ A, fr. 0/32 mm	150 mm	ČSN EN 13285, ČSN 73 6126-1
Celkem		250 mm	

Min. hodnota modulu přetvárnosti na pláni (na aktivní zóně) E_{def,2} = 30 MPa a na vrstvě ŠD E_{def,2} = 50 MPa. V případě neúnosnosti zemní pláně je nutnost provést její sanaci, popř. zlepšení v tl. 500 mm.

DLp - Skladba konstrukce parkovacích stání

Dle TP170: D2-D1-VI-PIII

DL	Vegetační dlažba	80 mm	ČSN 73 6131
-	Vysypání spár kačirkem jemné frakce		
L	Ložní vrstva ze štěrkodrti fr. 4/8mm	40 mm	
ŠDA	Štěrkodrt', typ A, fr. 0/32 mm	250 mm	ČSN EN 13285, ČSN 73 6126-1
Celkem		370 mm	

Min. hodnota modulu přetvárnosti na pláni (na aktivní zóně) E_{def,2} = 45 MPa a na vrstvě ŠD E_{def,2} = 70 MPa. V případě neúnosnosti zemní pláně je nutnost provést její sanaci, popř. zlepšení v tl. 500 mm.

„Rekonstrukce chodníků Jablunkov - centrum "

Vzorové příčné řezy

Formát	Datum	Parcelní číslo
A3	-	-
MĚŘÍTKO 1:50		
Č. VÝKRESU	Katastrální území Jablunkov ()	
-		

Souřadný systém: JTSK
Výškový systém: BpV

FIRMA Dobema s.r.o., Jablunkov 1230, 777313036

ZODP. PROJEKTANT Ing. Petr Černý

VYPRACOVAL Ing. Veronika Dänemarková,

INVESTOR Město Jablunkov