


DRUH POVRCHU ÚZEMÍ
KATASTRÁLNÍ ÚZEMÍ
KRAJ

VÝŠKOVÉ POMĚRY

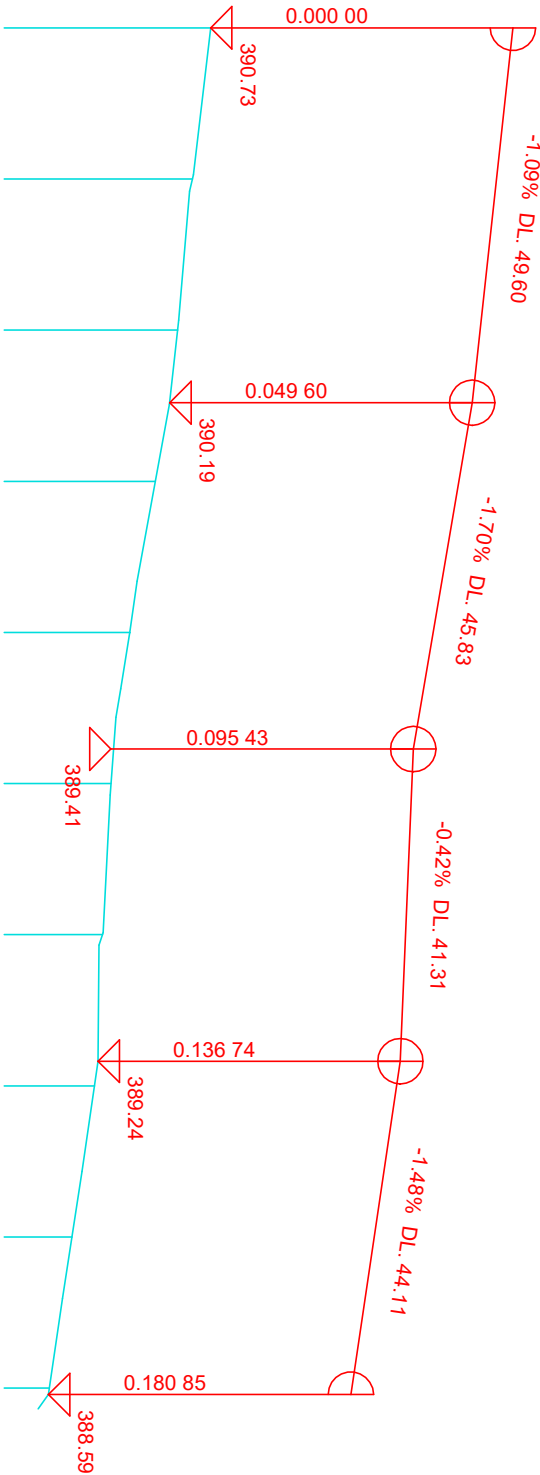

KÓTY NIVELETY

KÓTY TERÉNU

SROVNÁVACÍ ROVINA

STANIČENÍ

VZDÁLENOST PŘ. ŘEZŮ

SMĚROVÉ POMĚRY



Ulice Za Učilištěm

Podélný profil

Formát	Datum	Parcelní číslo
A3	-	-

MĚŘÍTKO
1:1000/100

Č. VÝKRESU	Katastrální území
D.1.2b	Jablunkov ()

±0,000 = 390,000 m.n.m.
Souřadný systém: JTSK
Výškový systém: BpV

FIRMA	
Dobena s.r.o., Jablunkov 1230, 777313036	
ZODP. PROJEKTANT	
Ing. Petr Černý	
VYPRACOVAL	Ing. Veronika Dänemarková,
INVESTOR	Město Jablunkov