


Ulice Lipová  
Situace M 1:250

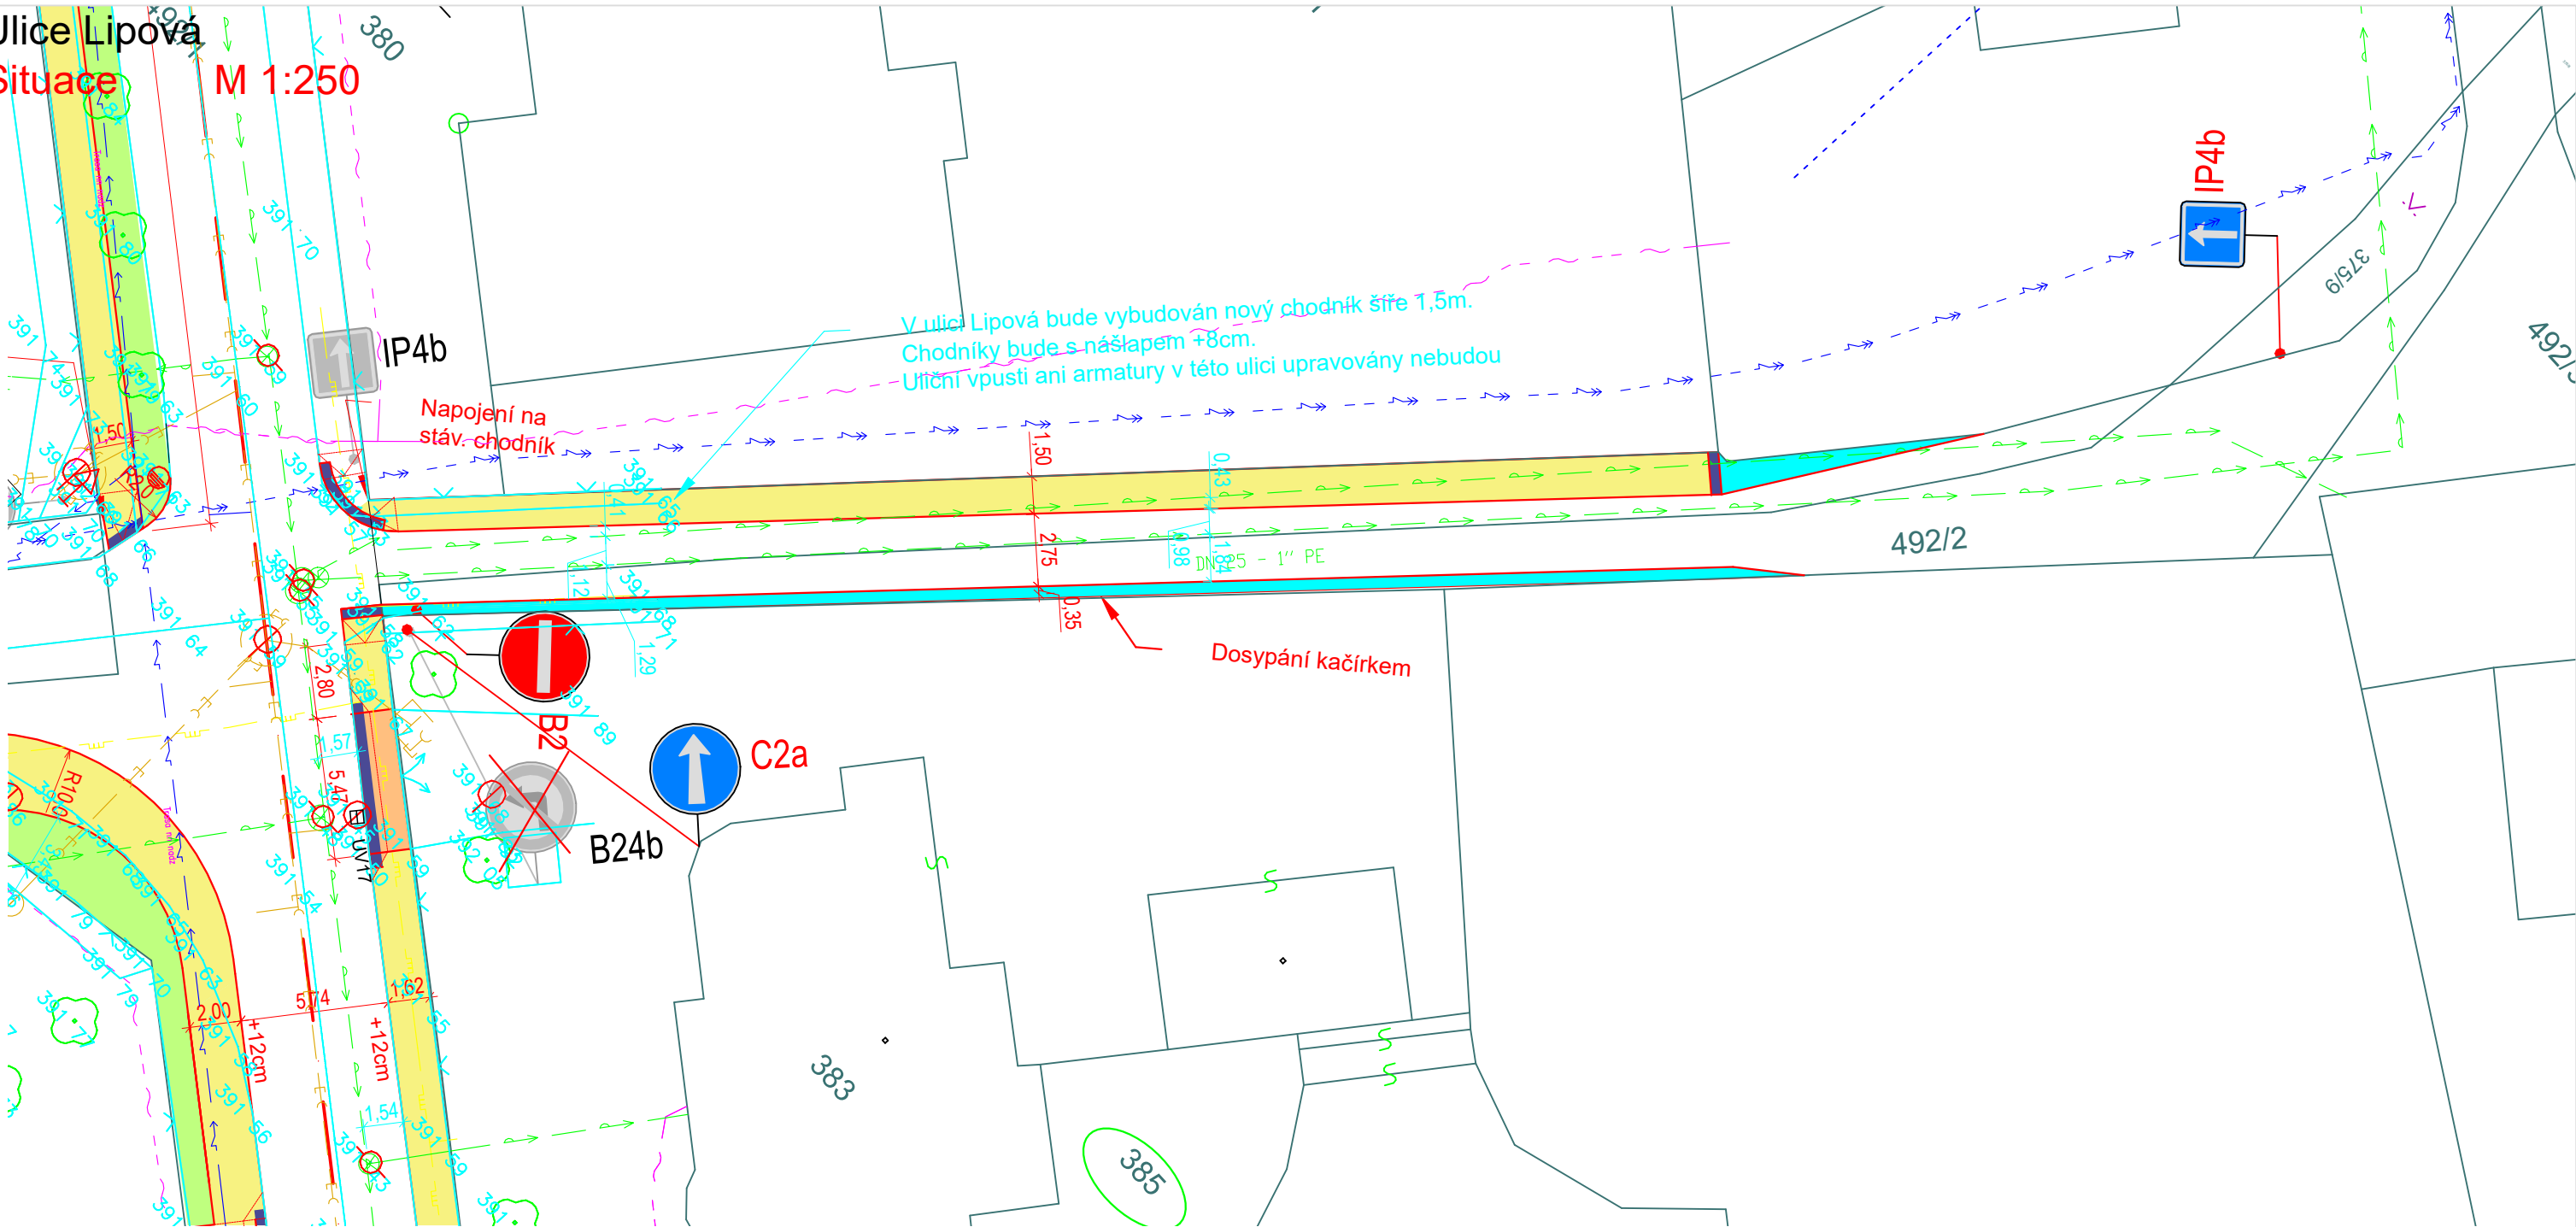

LEGENDA

- Navržený stav
- Stávající objekty dle katastru nemovitostí
- 1500 Hranice a čísla pozemků dle katastru nemovitostí
- Geodetické zaměření stávajícího stavu
- Nový chodník
- Kačírek

LEGENDA STÁVAJÍCÍCH INŽEN. SÍTÍ

- VEDENÍ NN
- VEDENÍ VN
- PODZEMNÍ SDĚLOVACÍ VEDENÍ
- NADZEMNÍ SDĚLOVACÍ VEDENÍ
- VODOVOD
- JEDNOTNÁ KANALIZACE
- STL PLYNOVOD

Ulice Lipová			Souřadný systém: JTSK	
			Výškový systém: BpV	
Situace			<div>FIRMA Dobema s.r.o., Jablunkov 1230, 777313036</div> <div>ZODP. PROJEKTANT Ing. Petr Černý</div> <div>VYPRACOVAL Ing. Veronika Dänemarková,</div> <div>INVESTOR Město Jablunkov</div>	
Formát	Datum	Parcelní číslo		
A3	-	-		
MĚŘÍTKO				
1:250				
Č. VÝKRESU	Katastrální území			
-	Jablunkov (I)			