
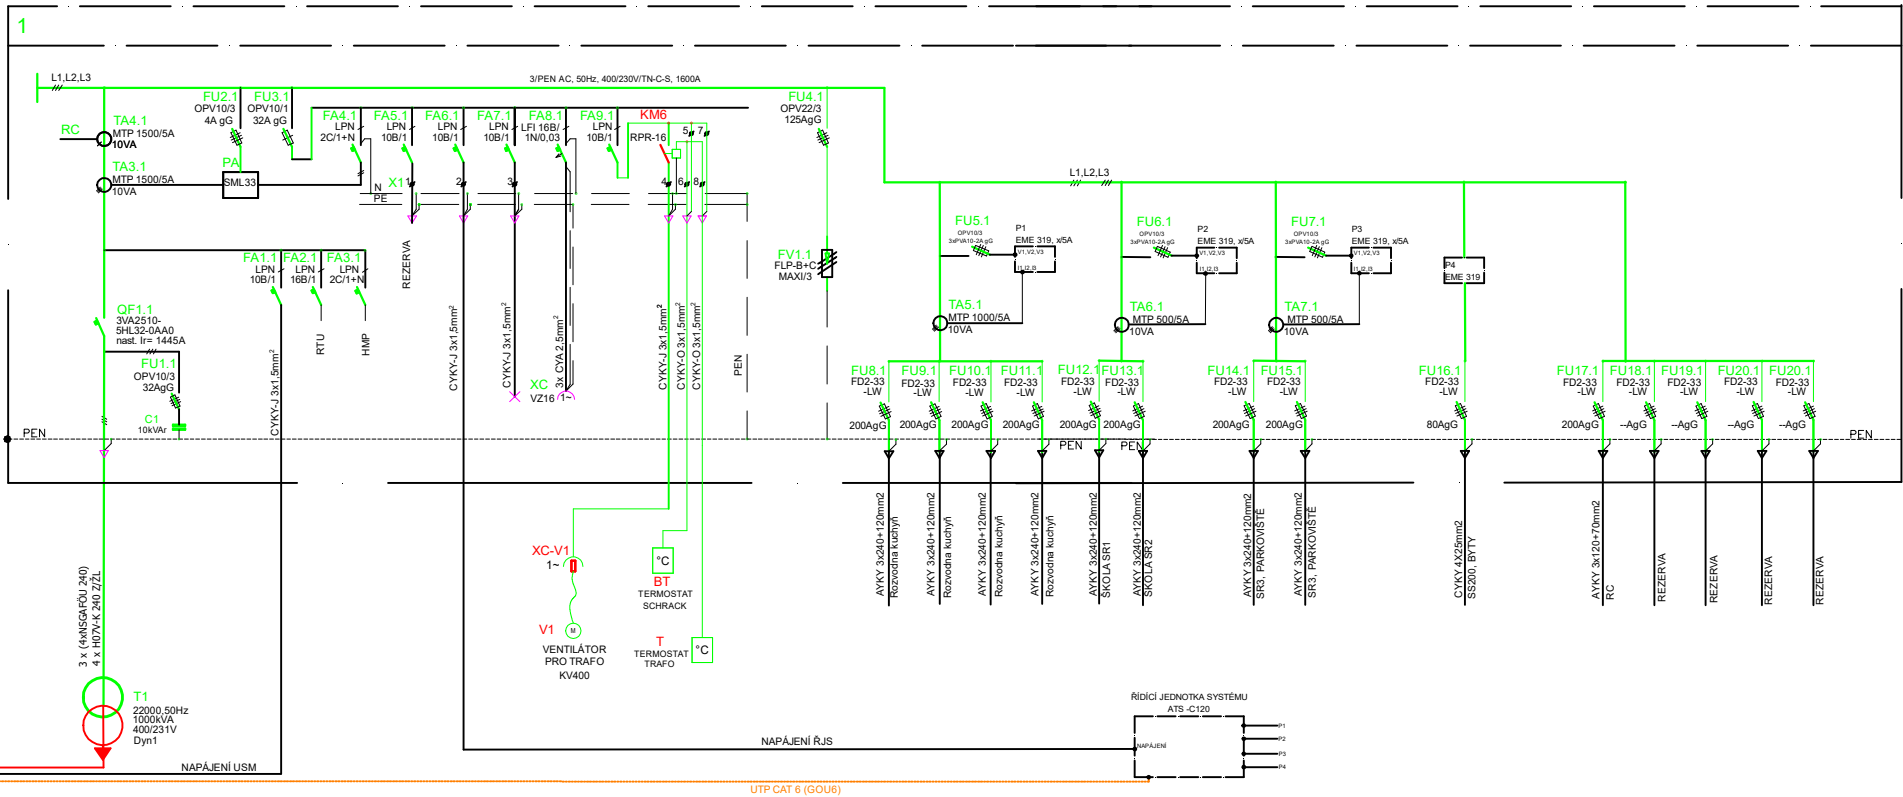
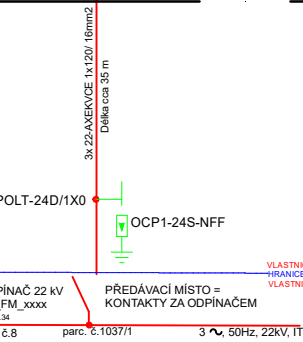


NOVÁ TRAFOSTANICE JABLUNKOV FM_ xxxx Základní škola

EH1- 4900*2830mm

AJE - RVN ROZVADĚČ VN SIEMENS 8DJH - RMT

ROZVADĚČ VN JE NUTNO VYBAVIT KONTAKTY PRO SIGNALIZACI STAVU ODPÍNAČE A UZEMŇOVAČE !!!

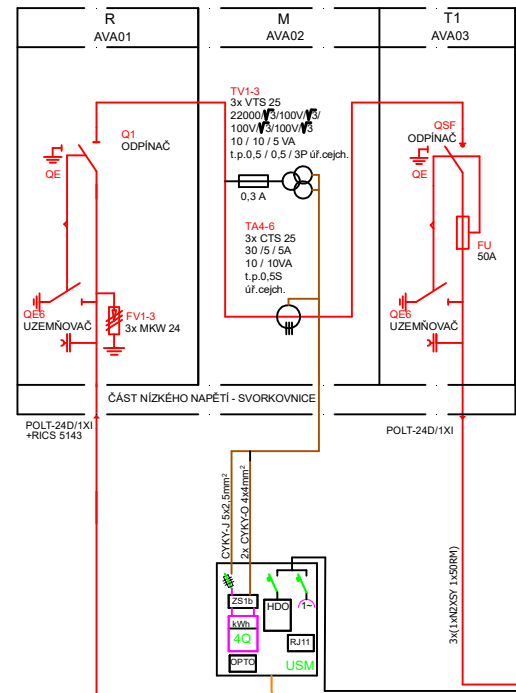

ZÁKLADNÍ ÚDAJE

NAPĚŤOVÁ SOUSTAVA NN: 3+PEN, STŘÍDAVÁ, 50Hz, 400/230V, TN-C
NAPĚŤOVÁ SOUSTAVA VN: 3~ 50Hz, 22 kV, IT

OCHRANA PŘED ÚRAZEM EL. PROUDEM:
NN - ŽIVÝCH ČÁSTÍ: IZOLACÍ, PŘEPÁŽKOU, KRYTEM
NEŽIVÝCH ČÁSTÍ: AUTOMATICKÝM ODPOJENÍM OD ZDROJE
VN - ŽIVÝCH ČÁSTÍ: KRYTEM, PŘEPÁŽKOU, ZÁBRANOU, POLOHOU
NEŽIVÝCH ČÁSTÍ: ZEMNĚNÍM, POSPOJOVÁNÍM

Měřitko	Odpovědný projektant:	Ing. Petr Daněk	Zakázkové číslo:	123-2023	Změny:
	Kontroloval:	Ing. Petr Daněk	Datum:	12/2023	
	Kreslil:	Jaromír Adamec	Stupeň:	DÚS	
MAMIGA ENERGY s.r.o.		Název stavby:			Formát :
Kozlovice 292					Měřitko :
739 47 Kozlovice					Číslo výkresu :
+420 604 833 670					03-123
Investor:		Název výkresu:			
Město Jablunkov		Jednopolové schéma			
Dukelská 144					
739 91 Jablunkov					
IČ: 00296759					