




ČELNÍ POHLED

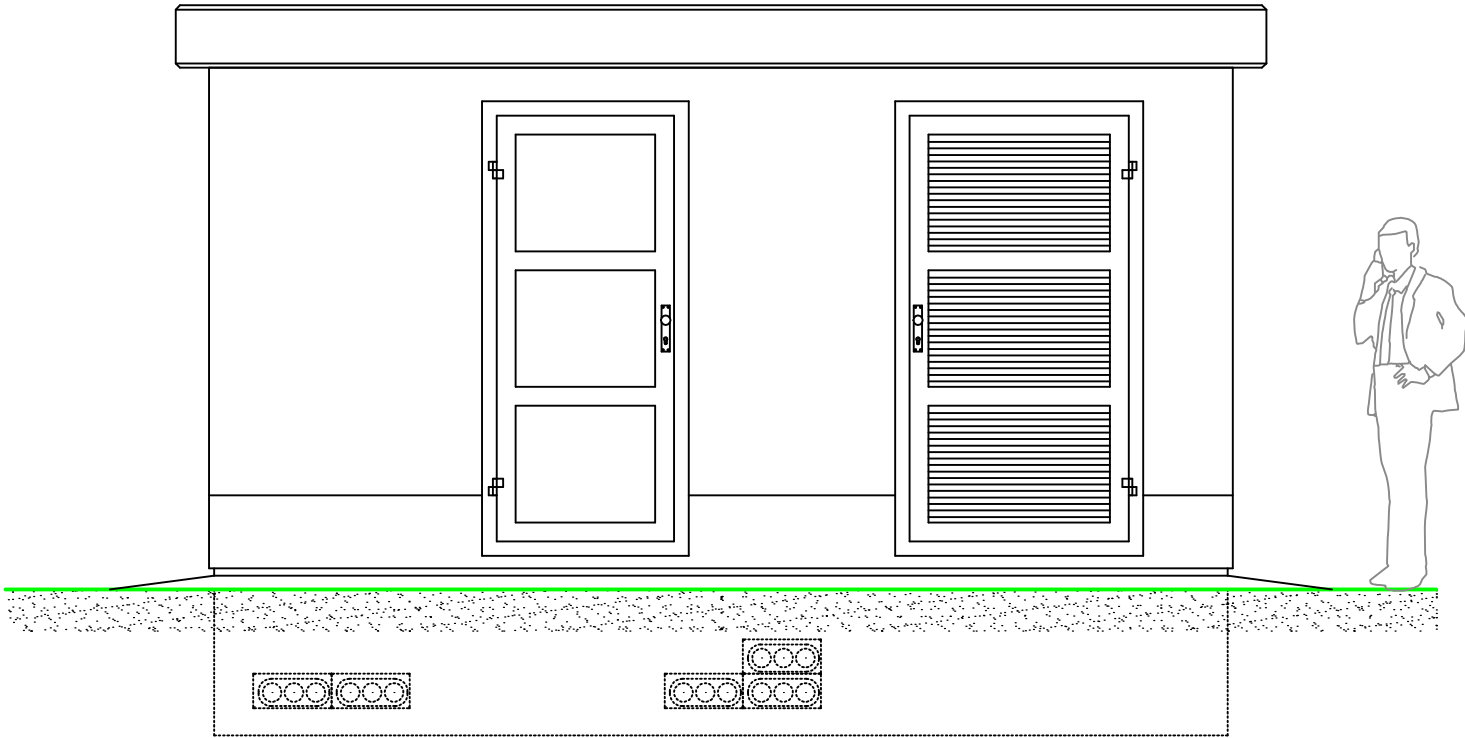

BOČNÍ POHLED

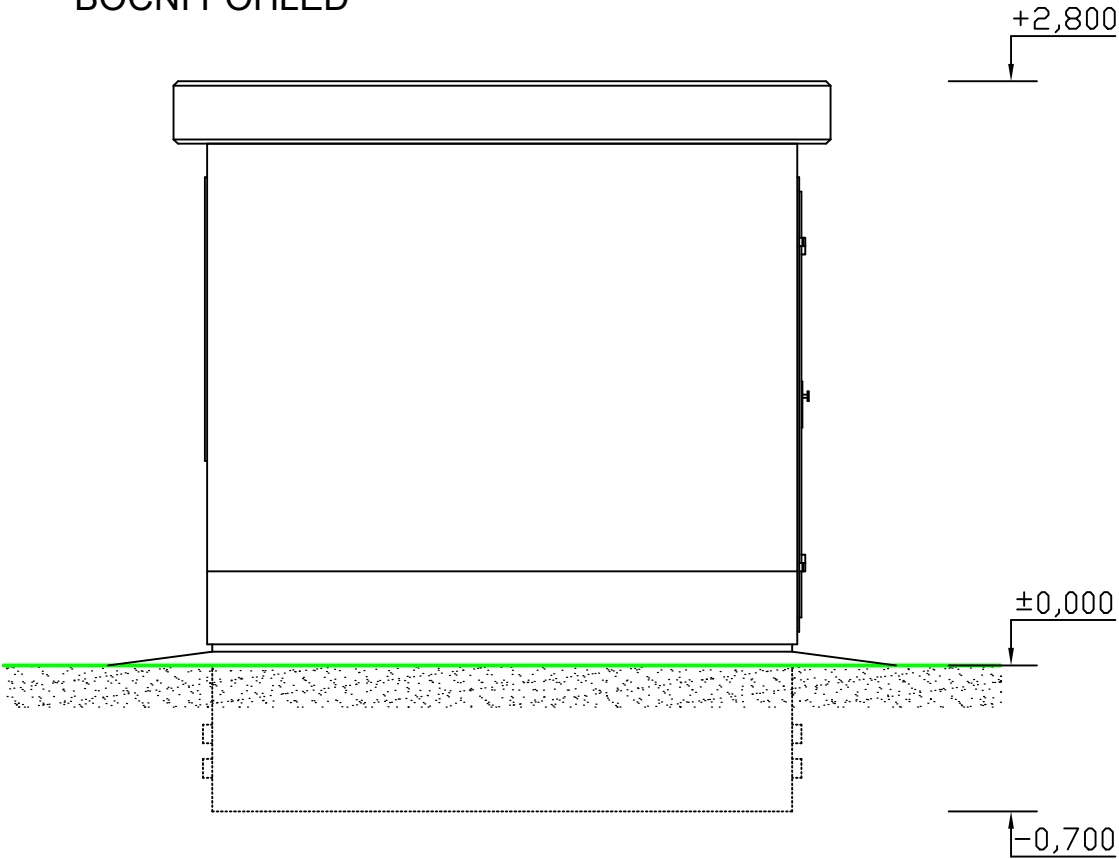

ZADNÍ POHLED

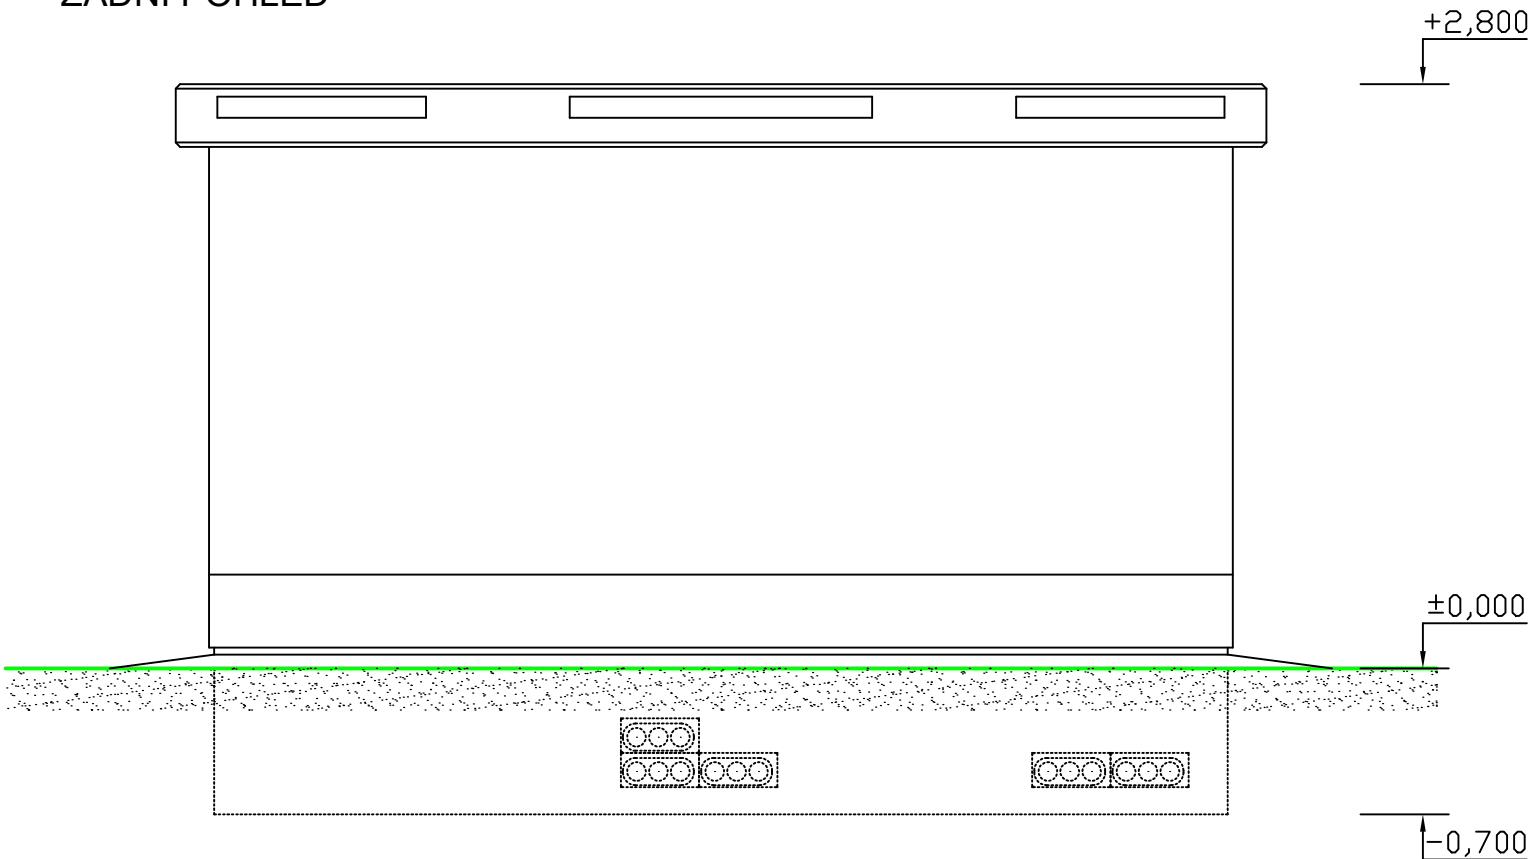

Měřítko	Odpovědný projektant:	Ing. Petr Daněk		Zakázkové číslo:	123-2023	Změny:	
	Kontroloval:	Ing. Petr Daněk		Datum:	12/2023		
	Kreslil:	Ing. Jaromír Adamec		Stupeň:	DÚS		
MAMIGA ENERGY s.r.o. Kozlovice 292 739 47 Kozlovice +420 604 833 670		Název stavby:				Formát :	
		ZŠ Jablunkov, Přípojka VN 22kV, TS 22/0,4kV a NNk 0,4kV				Měřítko :	
Investor: Město Jablunkov Dukelská 144 739 91 Jablunkov IČ: 00296759		Název výkresu:				Číslo výkresu:	
		Pohledy na trafostanici				07-123	