



ROZVADĚČ PRVI

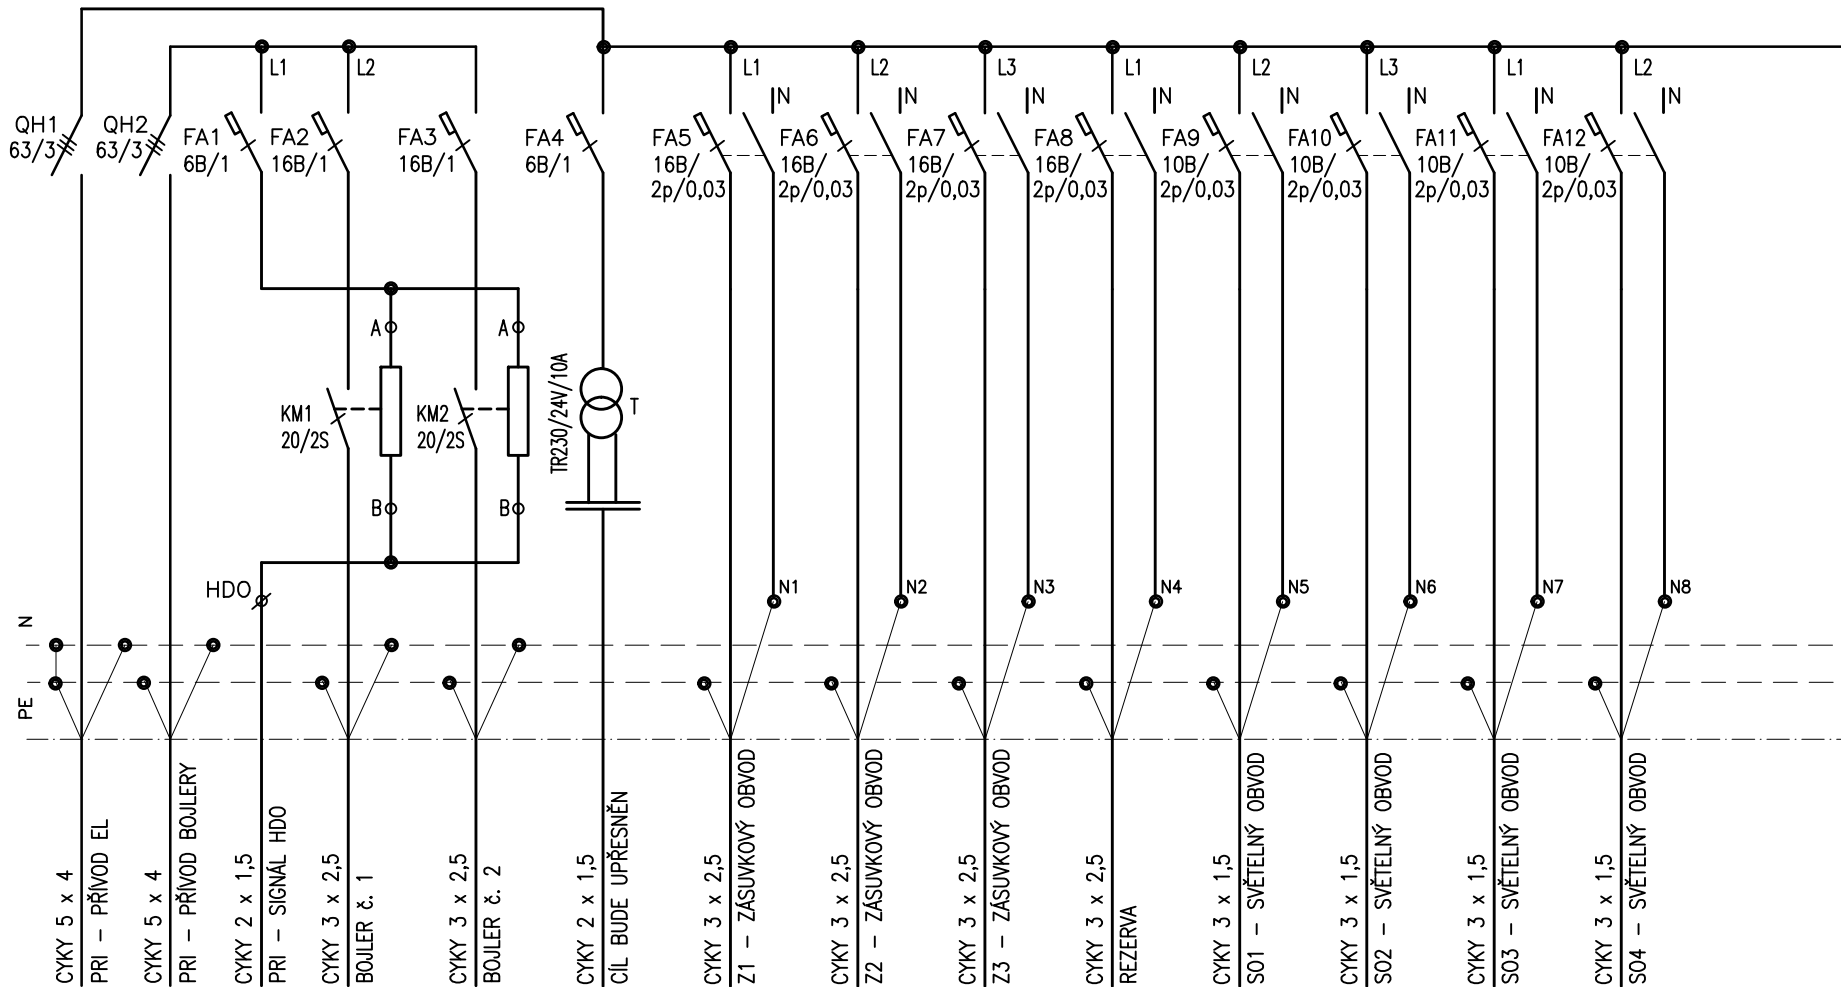

ROZVADĚČ PRVI – ROZVADĚČ PLASTOVÝ NEBO OCELOPLECHOVÝ 72M, ZAPUŠTĚNÝ, 600x600x150
PŘÍVOD A VÝVODY ZHORA, BÍLÝ, IP40/20, OSADIT DO NIKY PO STÁVAJÍCÍM ROZVADĚČI PRVI,
ZBYTEK OTVORU DOZDÍT

POZOR! DVA HLAVNÍ VYPÍNAČE!

NAPĚŤOVÁ SOUSTAVA: 3 + PE + N, 50 Hz, 400/230V, TN – S
 OCHRANA PŘED NEBEZPEČNÝM DOTYKEM ODPOLENÍM
 VADNÉ ČÁSTI OD ZDROJE. PROUDOVÝMI CHRÁNIČI A IZOLACÍ
 ŽIVÝCH ČÁSTÍ DLE ČSN 332000-4-41 ed. 3

Zodpovědný projektant ING. MACÚRA KAREL 		Vypracoval ING. MACUROVÁ PETRA	PROJEKCE EL. ZAŘÍZENÍ atelier/privat 739 55 Smlovice 251 tel. 777144735	
Investor Město JABLUNKOV, DUKELSKÁ 144, 739 91 JABLUNKOV, IČ: 00296759				
Stavba REKONSTRUKCE SILOVÝCH ROZVODŮ ELEKTRO V MŠ č.p. 800 V JABLUNKOVĚ		Datum 01/2024		
Místo ŠKOLNÍ 800, 739 91 JABLUNKOV		Stupeň DPS		
Část OPRAVA ELEKTROINSTALACE		Č. výkresu E-12		
Obsah ROZVADEČ PRVÍ				