



Vzorový příčný řez

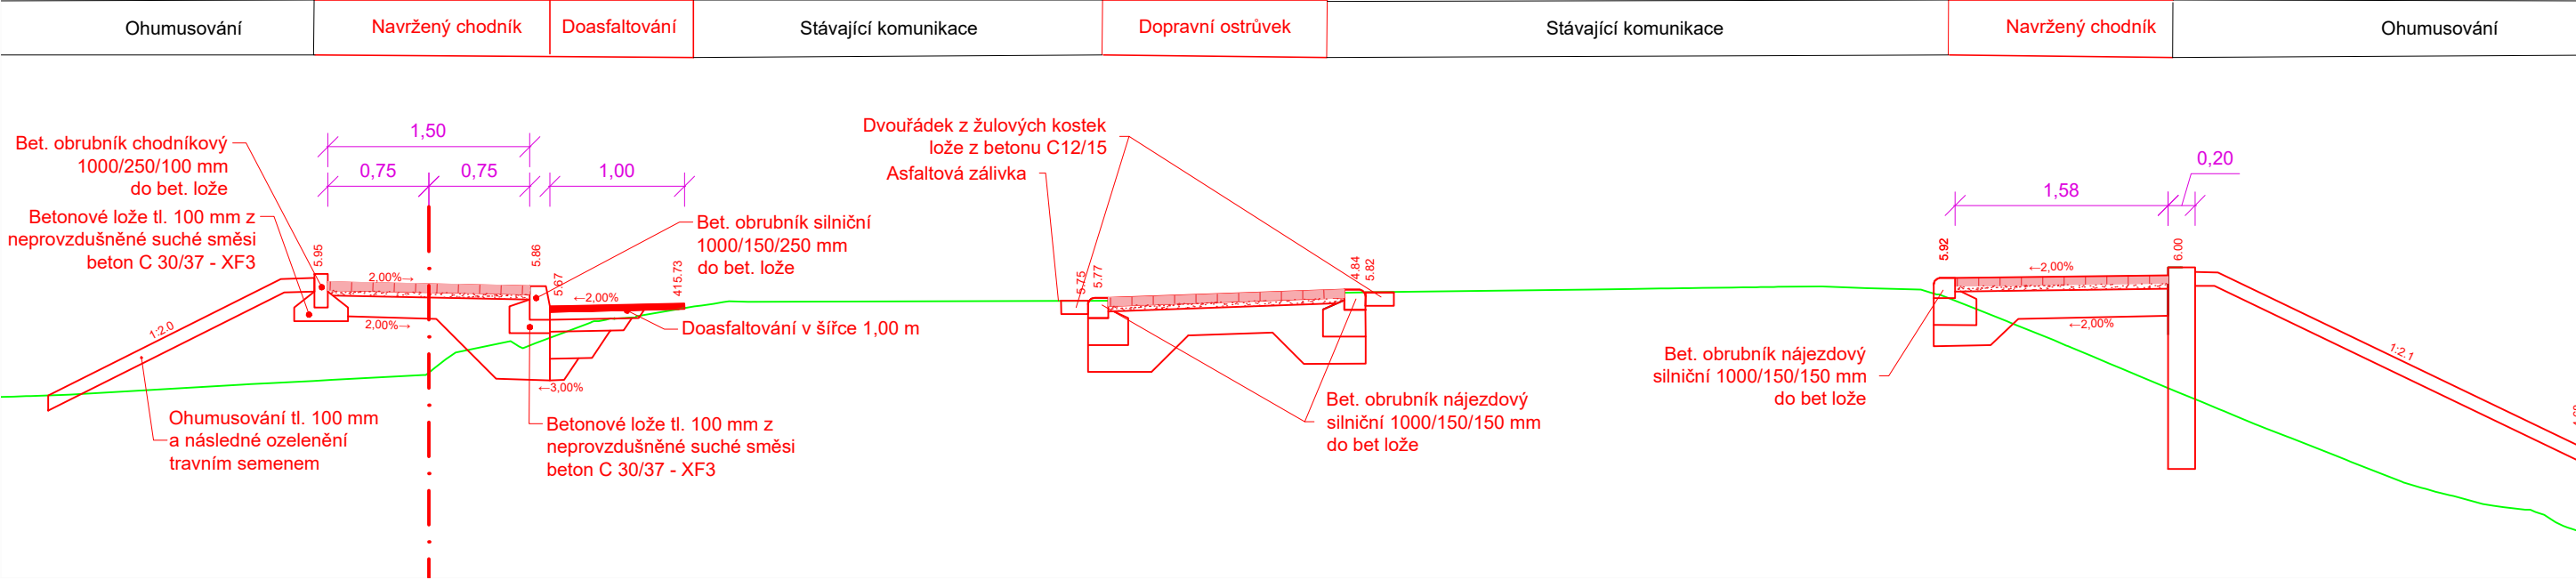

Vzorový příčný řez

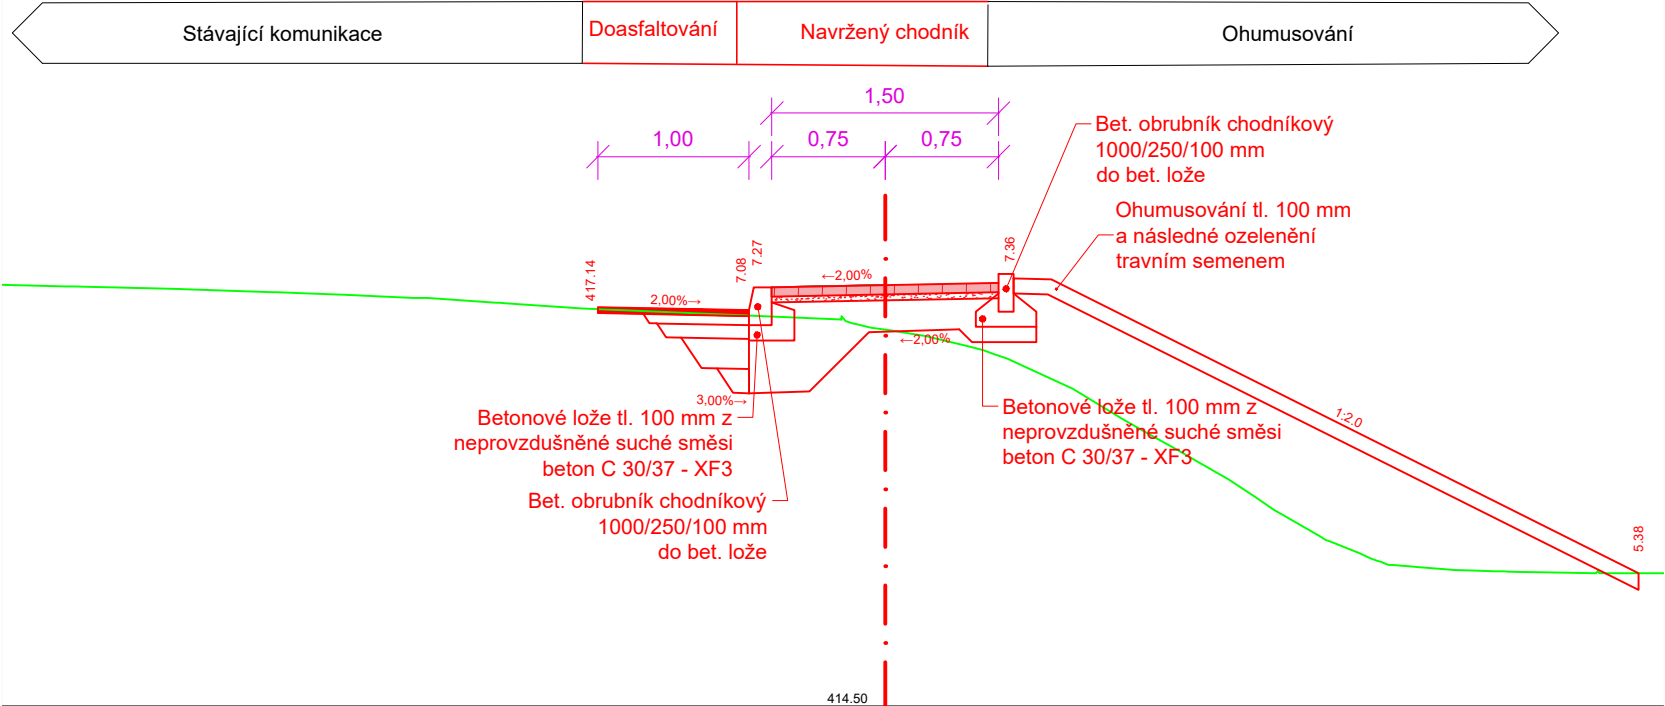

DL - Skladba konstrukce chodníku pro pěší

Dle TP170: D2-D1-CH-PIII			
DL	Betonová zámková dlažba	60 mm	ČSN 73 6131
-	Vysypání spár křemičitým pískem		
L	Ložní vrstva ze štěrkodrti fr. 4/8mm	40 mm	
ŠD _A	Štěrkodrt', typ A, fr. 0/32 mm	200 mm	ČSN EN 13285, ČSN 73 6126-1
	Celkem	300 mm	

Min. hodnota modulu přetvárnosti na pláni (na aktivní zóně) $E_{def,2} = 45$ MPa a na vrstvě ŠD $E_{def,2} = 70$ MPa. V případě neúnosnosti zemní pláně je nutnost provést její sanaci, popř. zlepšení v tl. 500 mm.