



M 1:100

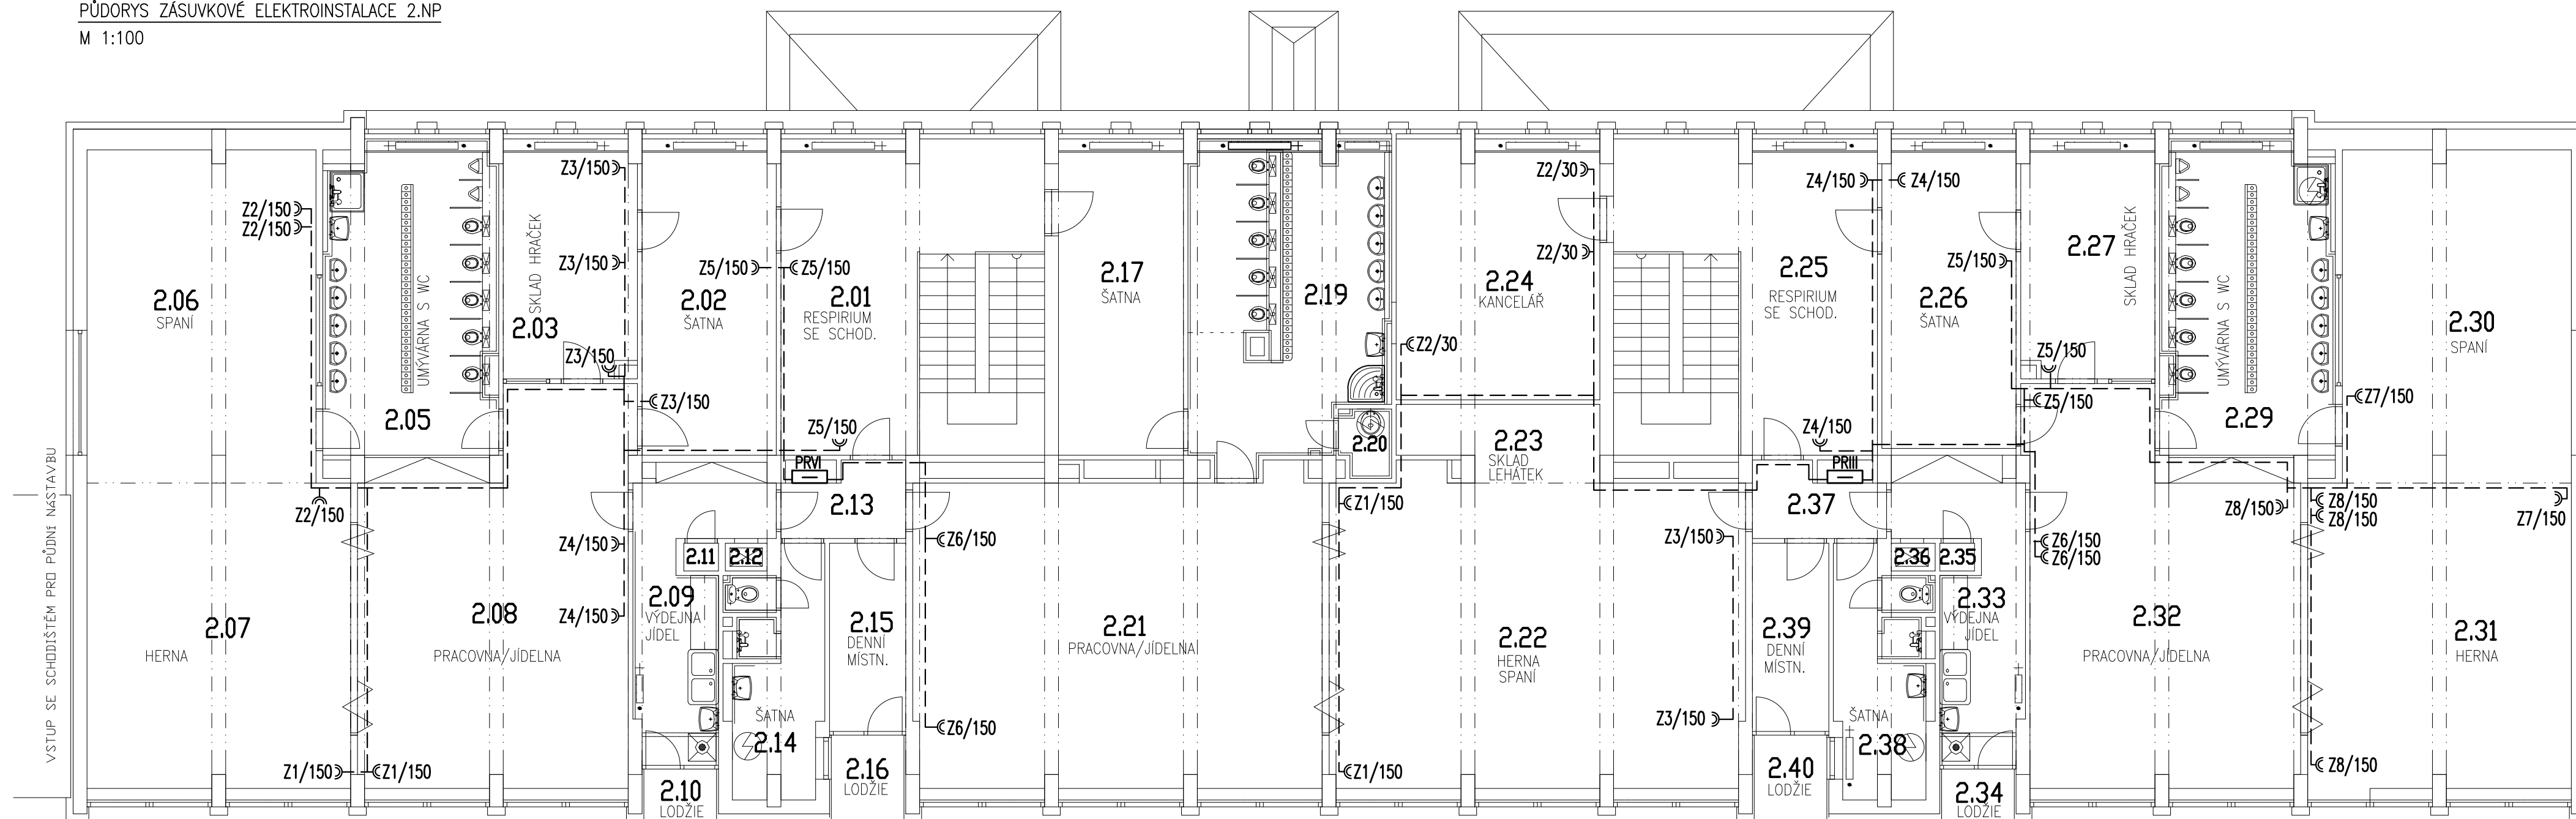

LEGENDA ELEKTROINSTALACE VIZ SAMOSTATNÁ PŘÍLOHA.

Zadávavý projektant ING. MACURA KAREL 	Vypracoval ING. MACUROVÁ PETRA	PROJEKCE EL. ZAŘÍZENÍ atešř/přívř 739 55 Smřilovře 251 tel. 777114735	
Investor Měřto JABLUNKOV, DUKELSKÁ 144, 739 91 JABLUNKOV, IČ: 00296759		Datum	01/2024
Stavba REKONSTRUKCE SILOVÝCH ROZVODŮ ELEKTRO V MŠ č.p. 800 V JABLUNKOVĚ		Stupeň	DPS
Mřsto ŠKOLNÍ 800, 739 91 JABLUNKOV			
Část OPRAVA ELEKTROINSTALACE		Č. vřřkřsu	E-06
Obřeh PŮDORYS ZAŘÍZENÍ ELEKTROINSTALACE 2 NP			