



(PRO KUCHYŇ)

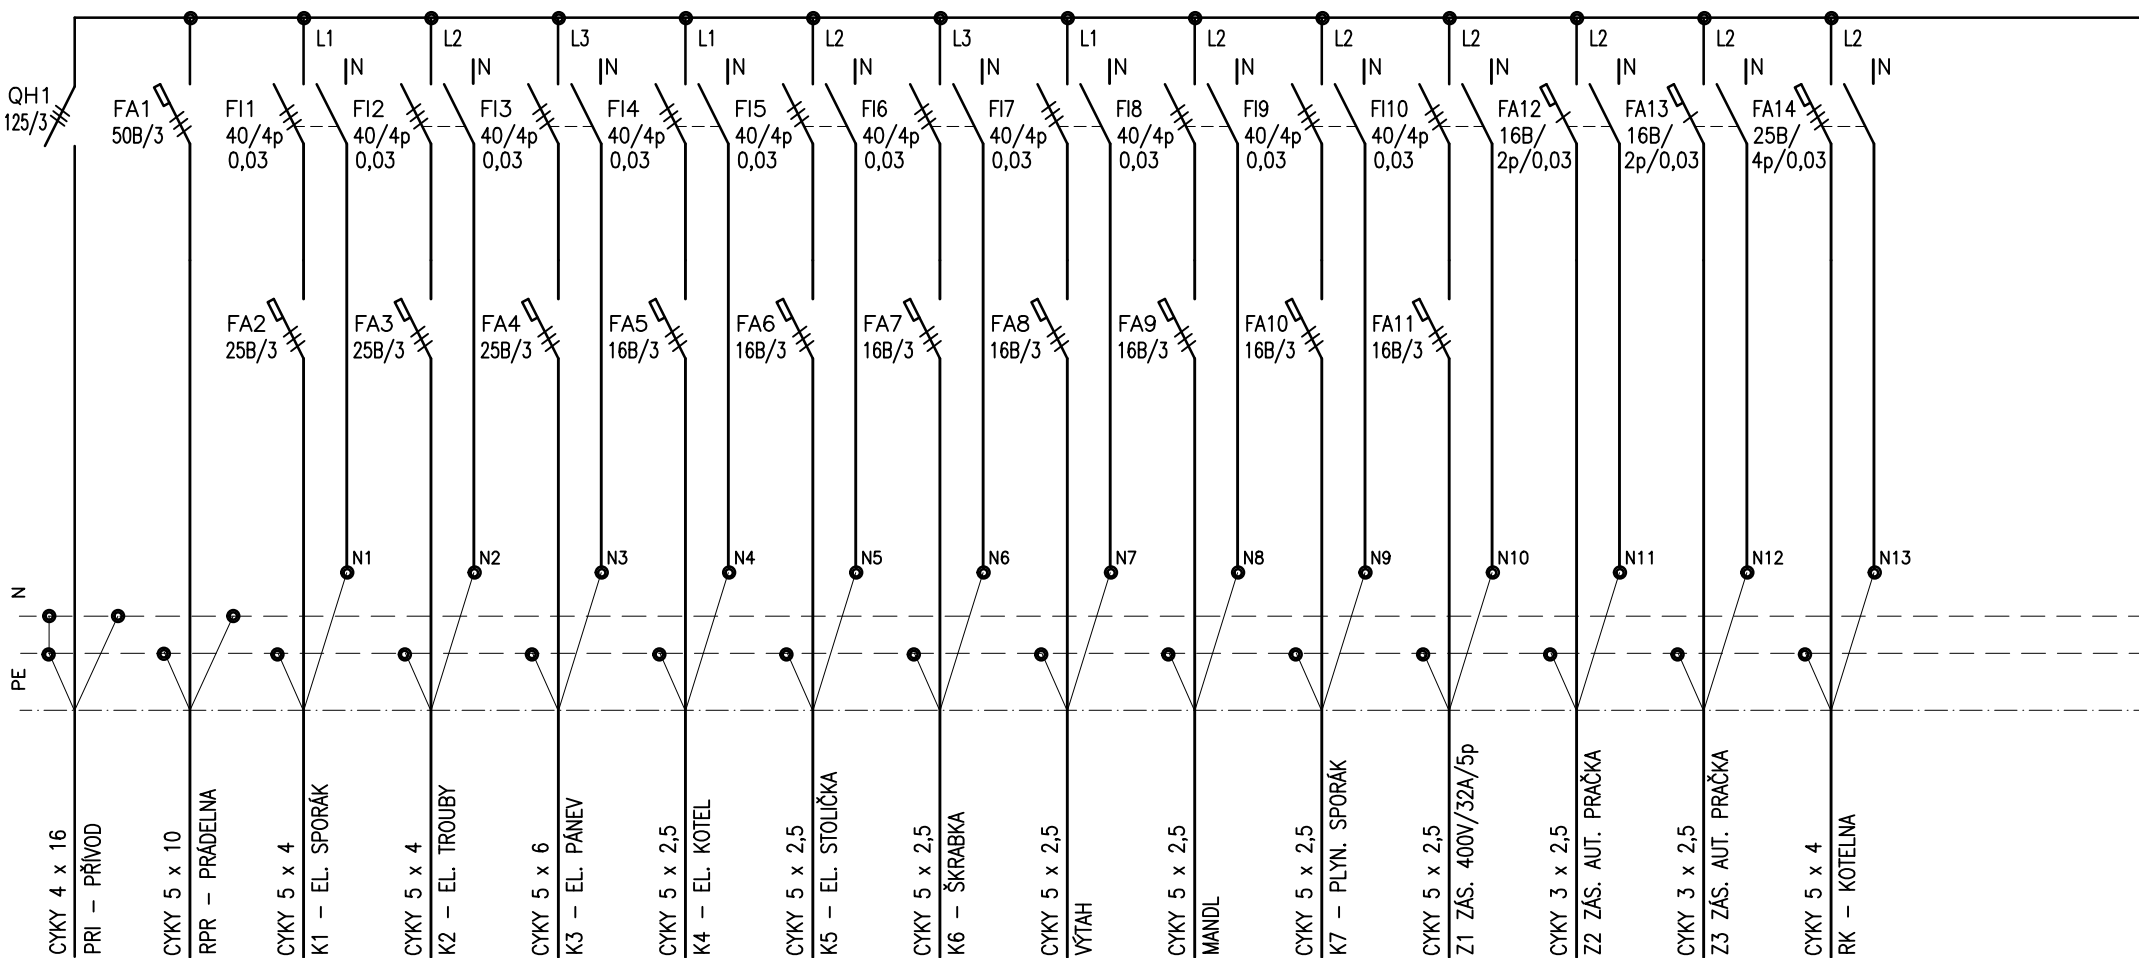

ROZVADĚČ PRV – ROZVADĚČ PLASTOVÝ NEBO OCELOPLECHOVÝ 72M, ZAPUŠTĚNÝ, 600x600x150
PŘÍVOD A VÝVODY ZHORA, BÍLÝ, IP40/20, OSADIT DO NIKY PO STÁVAJÍCÍM ROZVADĚČI PRVI,
ZBYTEK OTVORU DOZDÍT

NAPĚŤOVÁ SOUSTAVA: 3 + PE + N, 50 Hz, 400/230V, TN – S
 OCHRANA PŘED NEBEZPEČNÝM DOTYKEM ODPOLENÍM
 VADNÉ ČÁSTI OD ZDROJE. PROUDOVÝMI CHRÁNIČI A IZOLACÍ
 ŽIVÝCH ČÁSTÍ DLE ČSN 332000–4–41 ed. 3

Zodpovědný projektant ING. MACURA KAREL 	Vypracoval ING. MACUROVÁ PETRA	PROJEKCE EL. ZAŘÍZENÍ ateliér/privát 739 55 Smilovice 251 tel. 777144735
Investor Město JABLUNKOV, DUKELSKÁ 144, 739 91 JABLUNKOV, IČ: 00296759		
Stavba REKONSTRUKCE SILOVÝCH ROZVODŮ ELEKTRO V MŠ č.p. 800 V JABLUNKOVĚ	Datum 01/2024 Stupeň DPS	
Místo ŠKOLNÍ 800, 739 91 JABLUNKOV		
Část OPRAVA ELEKTROINSTALACE	Č. výkresu E-11	
Obsah ROZVADĚČ PRV		