


PŘEHLEDOVÉ SCHEMA ZAPOJENÍ PROJEKTOVANÝ STAV

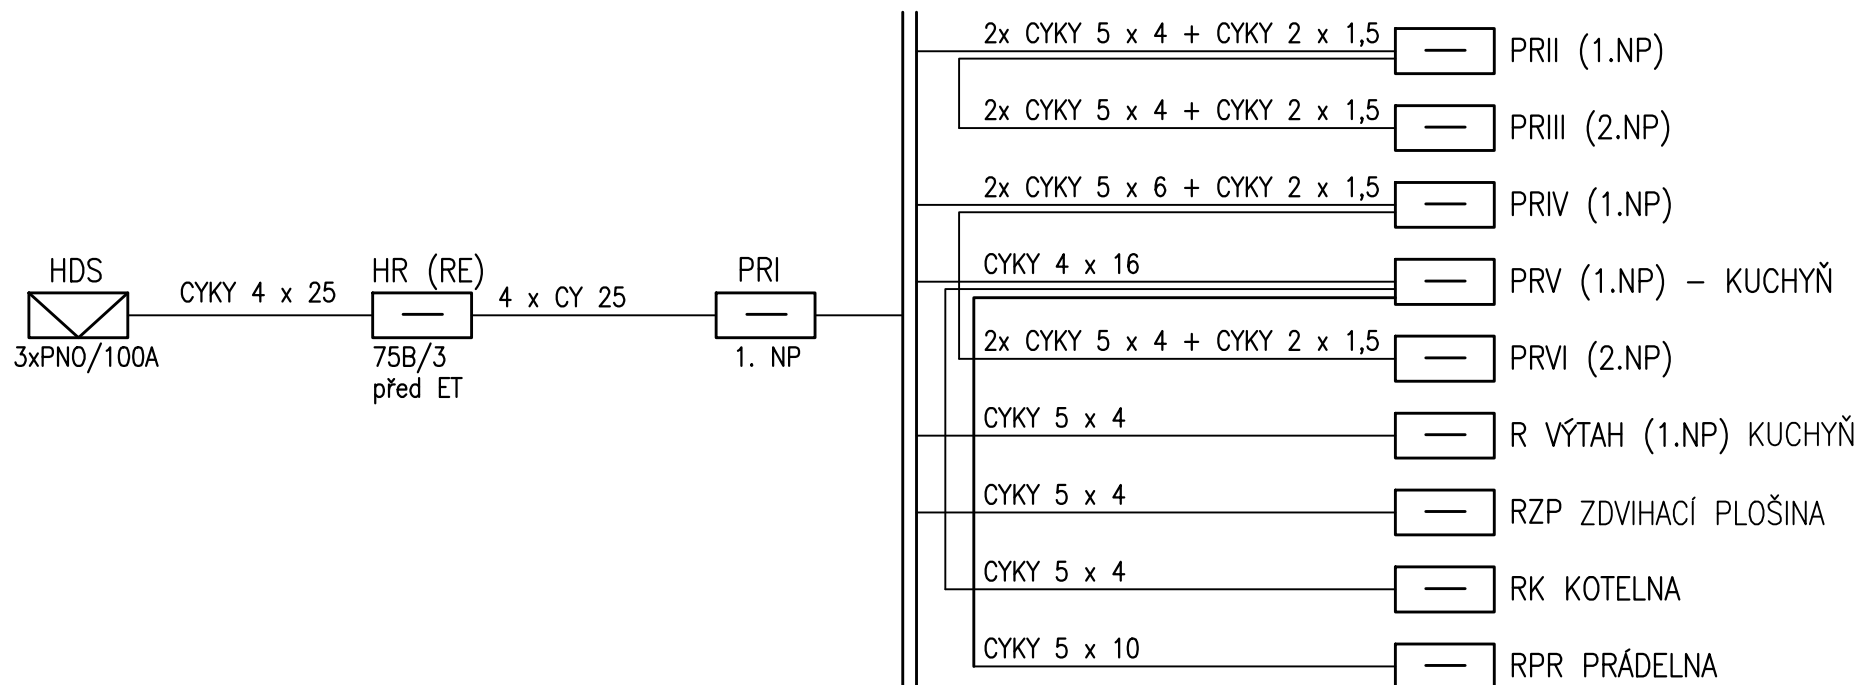

NAPĚŤOVÁ SOUSTAVA: 3 + PEN, 50 Hz, 400/230V, TN – C – S
 OCHRANA PŘED ÚRAZEM ELEKTŘINOU – SAMOČINNÝM ODPOJENÍM
 VADNÉ ČÁSTI OD ZDROJE V SÍTI TN A IZOLACÍ
 ŽIVÝCH ČÁSTÍ DLE ČSN 332000–4–41 ed. 2

Zodpovědný projektant ING. MACURA KAREL <i>Jms</i>		Vypracoval ING. MACUROVÁ PETRA		PROJEKCE EL. ZAŘÍZENÍ ateliér/privat 739 55 Smilovice 251 tel. 777144735	
Investor Město JABLUNKOV, DUKELSKÁ 144, 739 91 JABLUNKOV, IČ: 00296759					
Stavba REKONSTRUKCE SILOVÝCH ROZVODŮ ELEKTRO V MŠ č.p. 800 V JABLUNKOVĚ				Datum	01/2024
Místo ŠKOLNÍ 800, 739 91 JABLUNKOV				Stupeň	DPS
Část OPRAVA ELEKTROINSTALACE				Č. výkresu E-02	
Obsah PŘEHLEDOVÉ SCHEMA ZAPOJENÍ					