





- LEGENDA:**
- ODSTRANĚNÍ DVEŘÍ, ZARUBNÍ
 - ODSTRANĚNÍ STÁVAJÍCÍHO OKLADU
 - ODSTRANĚNÍ STÁVAJÍCÍ DLAŽBY

DEMONTÁŽ STÁVAJÍCÍ ZAR. PŘEDMĚTŮ
PODLAHOVÝCH VPUSTŮ, BATERII, SYFŮNŮ,
KANALIZAČNÍHO A VODOVODNÍHO POTRUBÍ

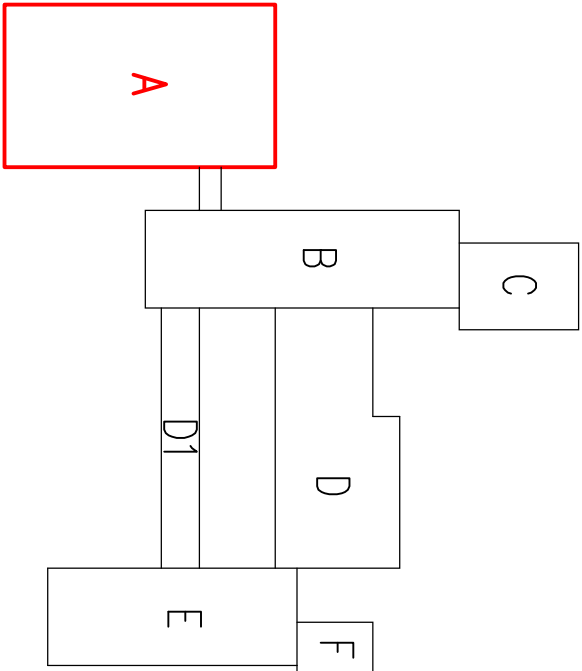


INVESTOR:		MĚSTO JABLUNKOV		ul. Dukovská 144		PSČ: 739 91		C. PRÁČE	
AKCE:		BOJRAČÍ PRÁČE		ZŠ JABLUNKOV, ul. Lesní 190		PAVILON A – TĚLOVÝCHOVNÝ ÚSEK		1. NP	
VYPRACOVAL		KONTROLOVAL		KARTEK PODLEPŠKA		776 342 517-518		kartepodlepaska@seznam.cz	
FODLEPŠKA		FODLEPŠKA		REALIZACE		DATUM		2012-05	
STUPĚŇ		SOUBOR		MĚŘÍTKO		C. VYR.		401	
C. ZAKÁZKY		120501		C. VYR.		401			

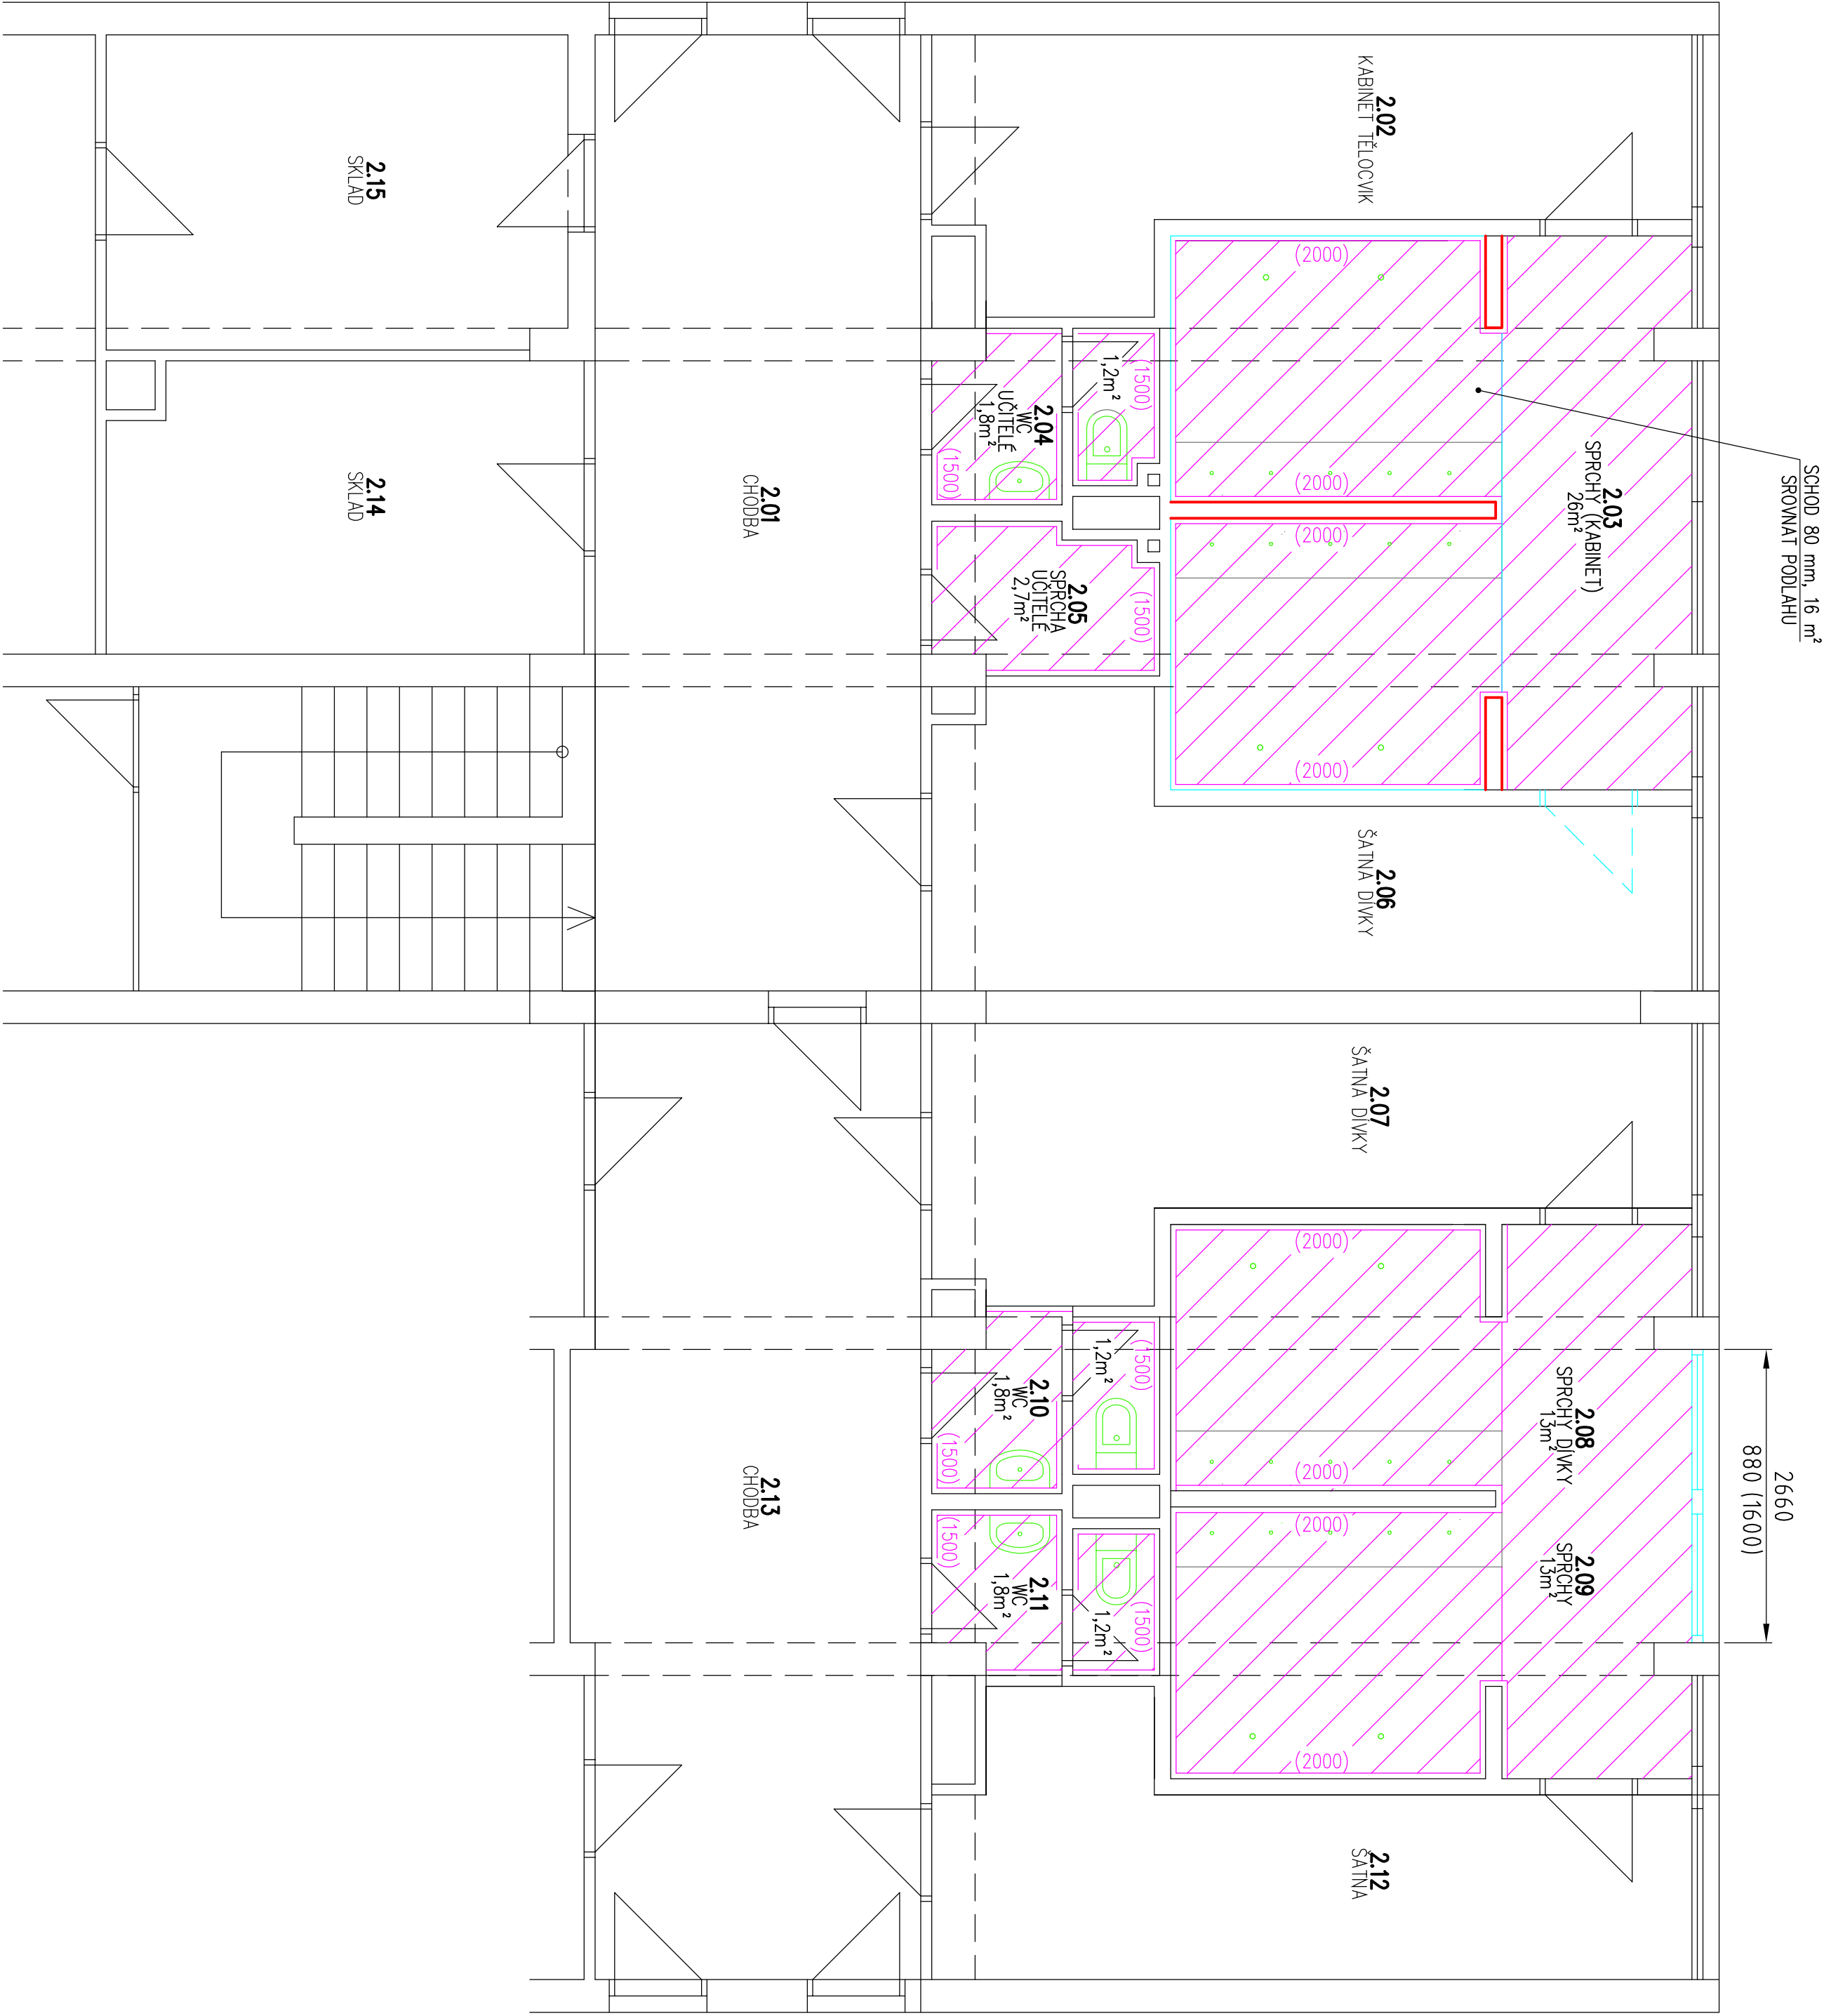


LEGENDA:

- ODSTRANĚNÍ DVEŘÍ, ZARUBNÍ
- ODSTRANĚNÍ STÁVAJÍCÍHO OBKLADU
- ODSTRANĚNÍ STÁVAJÍCÍ DLAŽBY
- DEMONTÁŽ STÁVAJÍCÍHO OKNA
- ODSTRANĚNÍ PŘÍČKY
- SCHOD tl. 80 mm (SROVNAT PODLAHU)
- DEMONTÁŽ STÁVAJÍCÍ ZŘ. PŘEDMĚTŮ
PODLAHOVÝCH VPUSTÍ, BATERÍ, SYFONU,
KANALIZAČNÍHO A VODOVODNÍHO POTRUBÍ

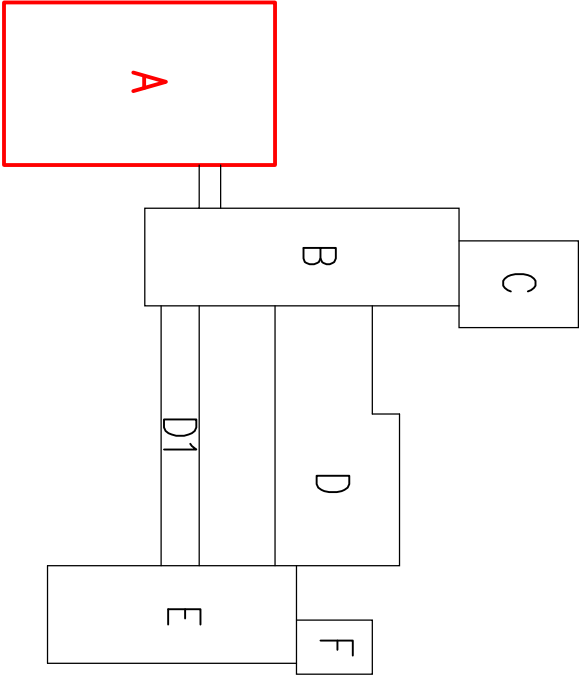


INVESTOR:		Město JABLUNKOV		ul. Dukelská 144	PSČ: 739 91	C. PRÁČE
AKCE:		BOJIPACÍ PRÁČE				
		ZŠ JABLUNKOV, ul. Lesní 190				
		PAVLON A – TĚLOVÝCHOVNÝ ÚSEK				Kauč Podolewnska 776 342 517-518 kauc.podolewnska.cz
		2. NP				
VYPRACOVAL		FODOLEWSKI		KONTROLOVAL		2012-06
STUPEŇ		FODOLEWSKI		REKLAZACE		
SOUBOR		D1		MĚŘÍTKO		
C. ZAKÁZKY		120501		C. VYR.		402

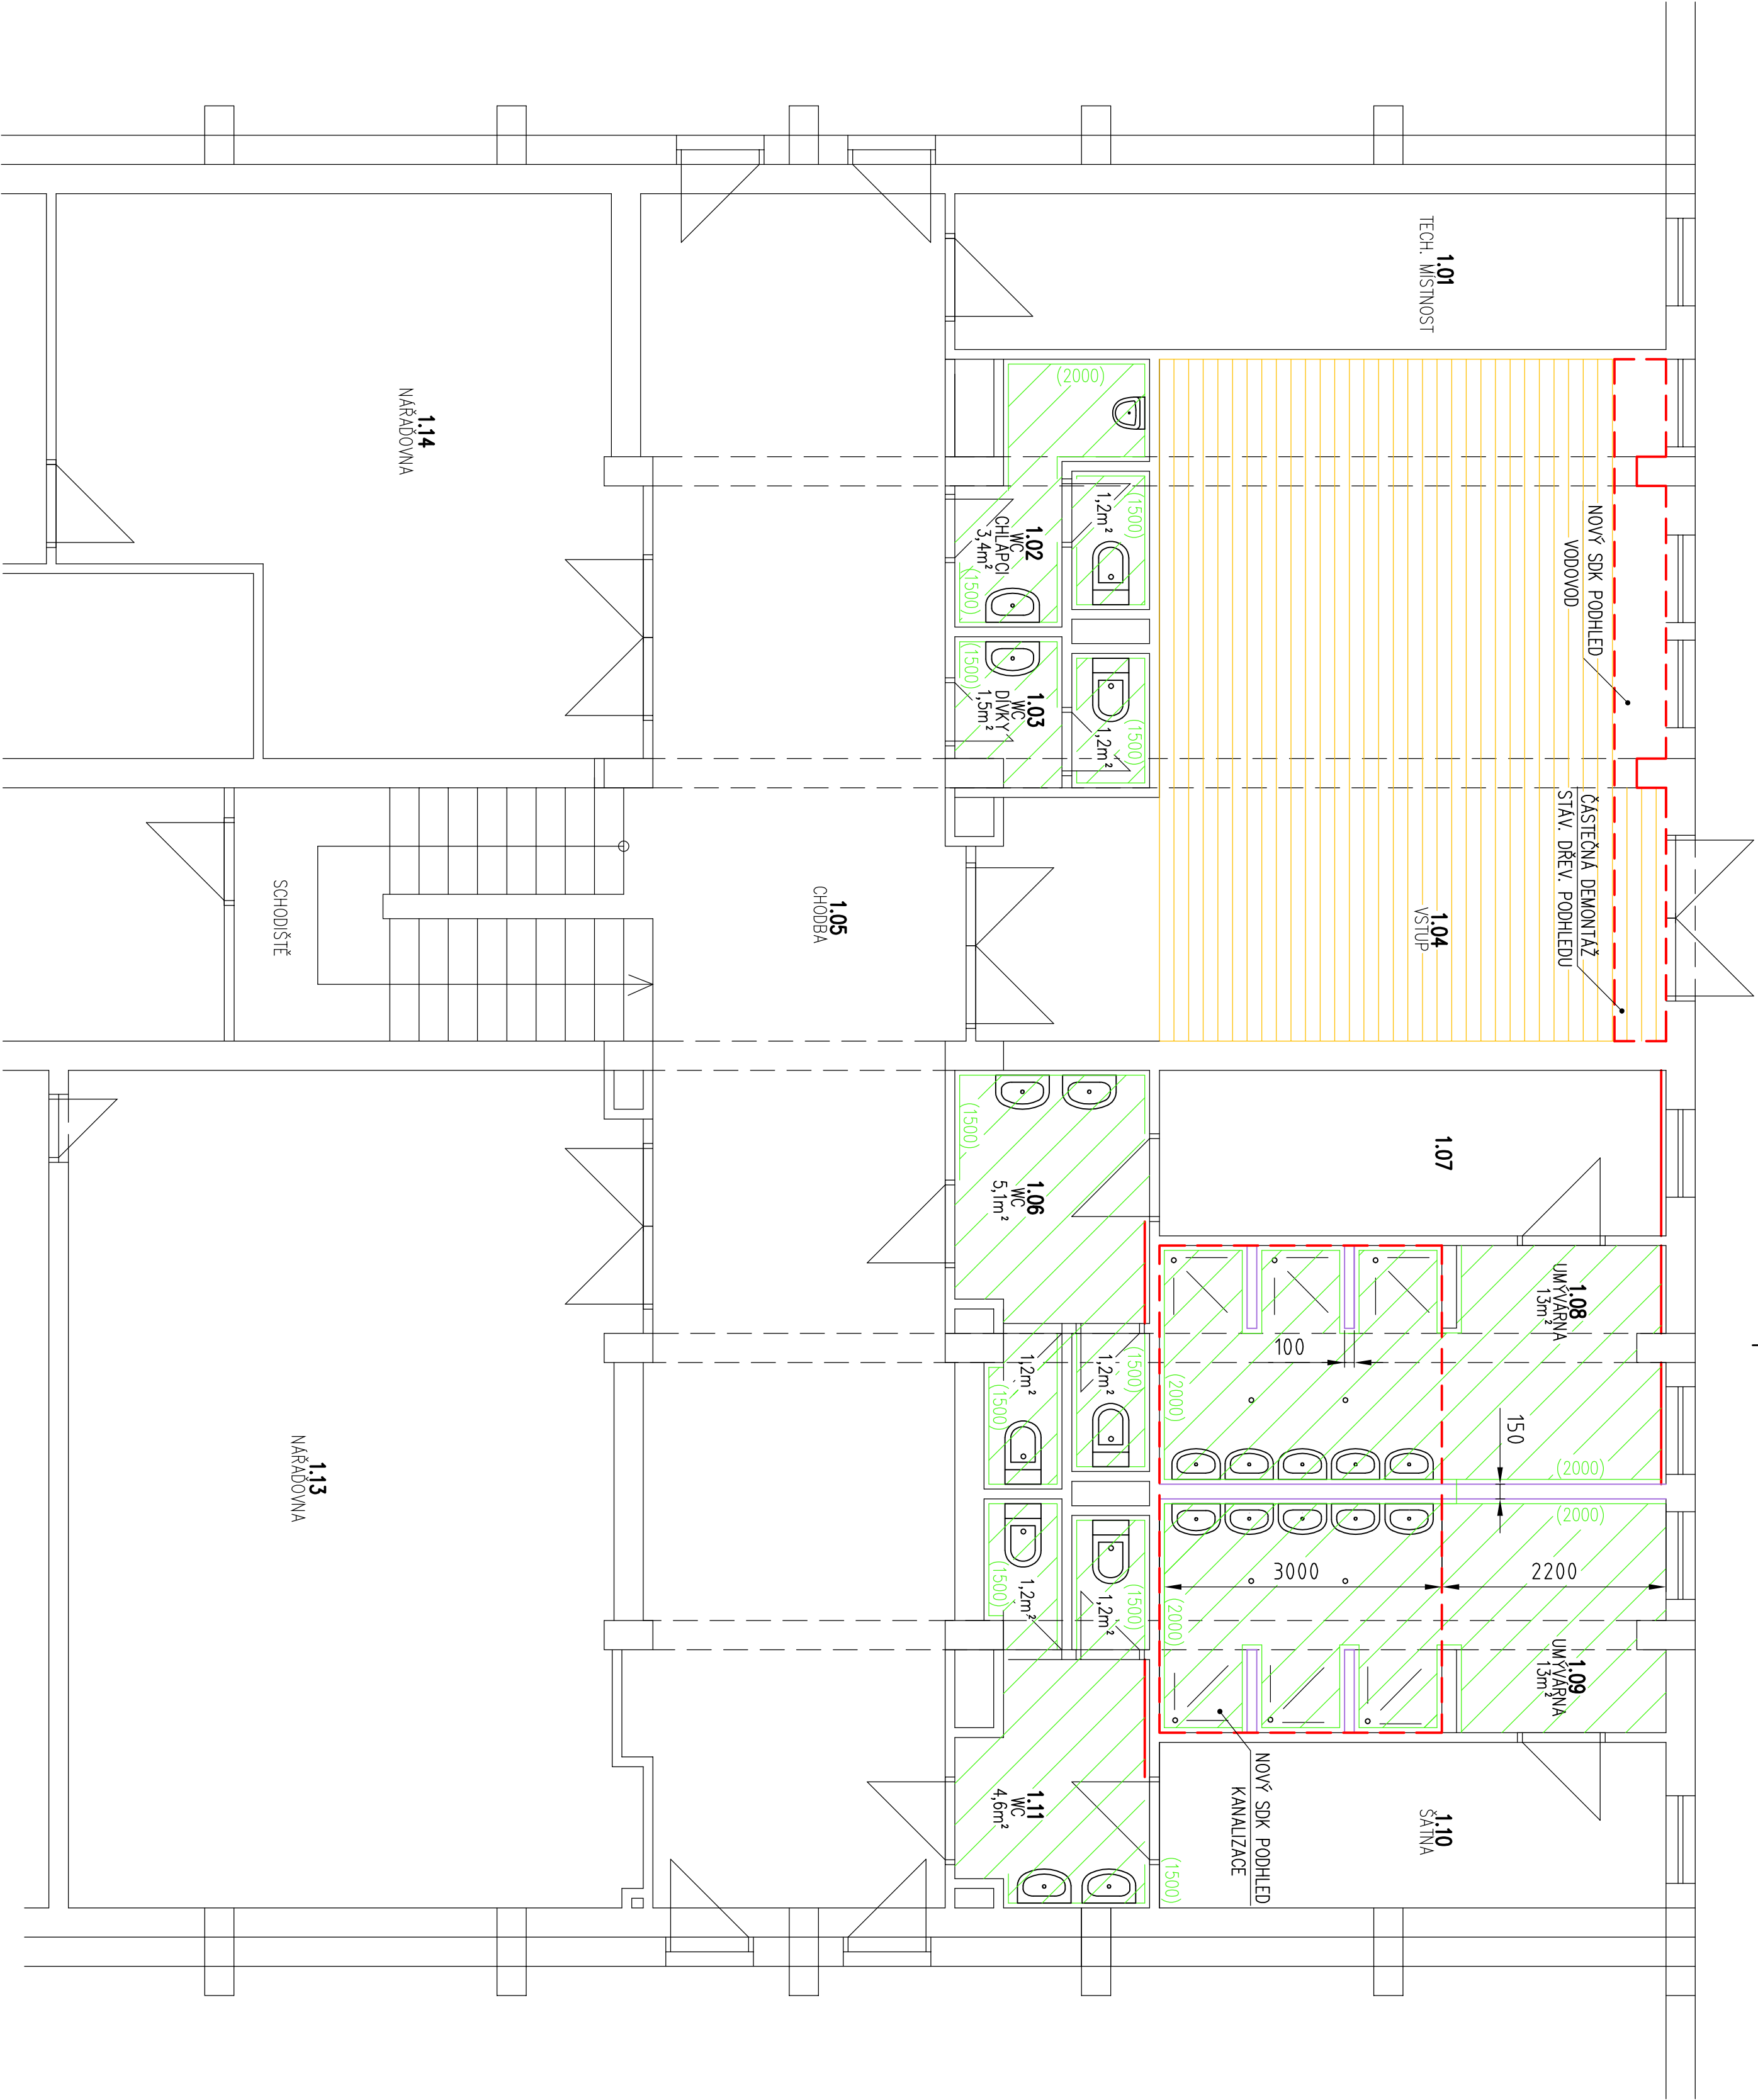


LEGENDA:

- DOZDĚNÍ PŘÍČKY
- NOVÉ OKNO
- NOVÝ OBKLAD
- NOVÁ DLAŽBA
- NOVÝ SDK PODHLED
- STAVAJÍCÍ DŘEV. PODHLED
- NOVÁ OMÍTKA

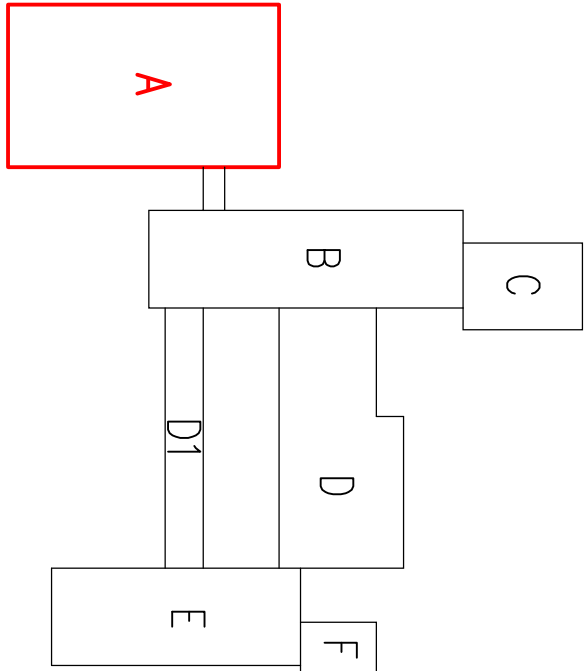


INVESTOR:	MĚSTO JABLUNKOV	ul. Dukelská 144	PSČ: 739 91	PROJEKTOVAL:	KONTROLOVAL:	Kaťa PODOLSKÁ	C. PRŮŘEZ
AKCE:	STAVEBNÍ OPRAVY	ZŠ JABLUNKOV, ul. Lesní 190		PROJEKTOVAL:	PROJEKTOVAL:	776 342 517-518	
		PAVILON A – TELOVÝCHOVNÝ ÚSEK		PROJEKTOVAL:	PROJEKTOVAL:	kaťa.podolska@seznam.cz	
		1. NP		PROJEKTOVAL:	PROJEKTOVAL:	2012-05	
				PROJEKTOVAL:	PROJEKTOVAL:	1:50	
				PROJEKTOVAL:	PROJEKTOVAL:	403	

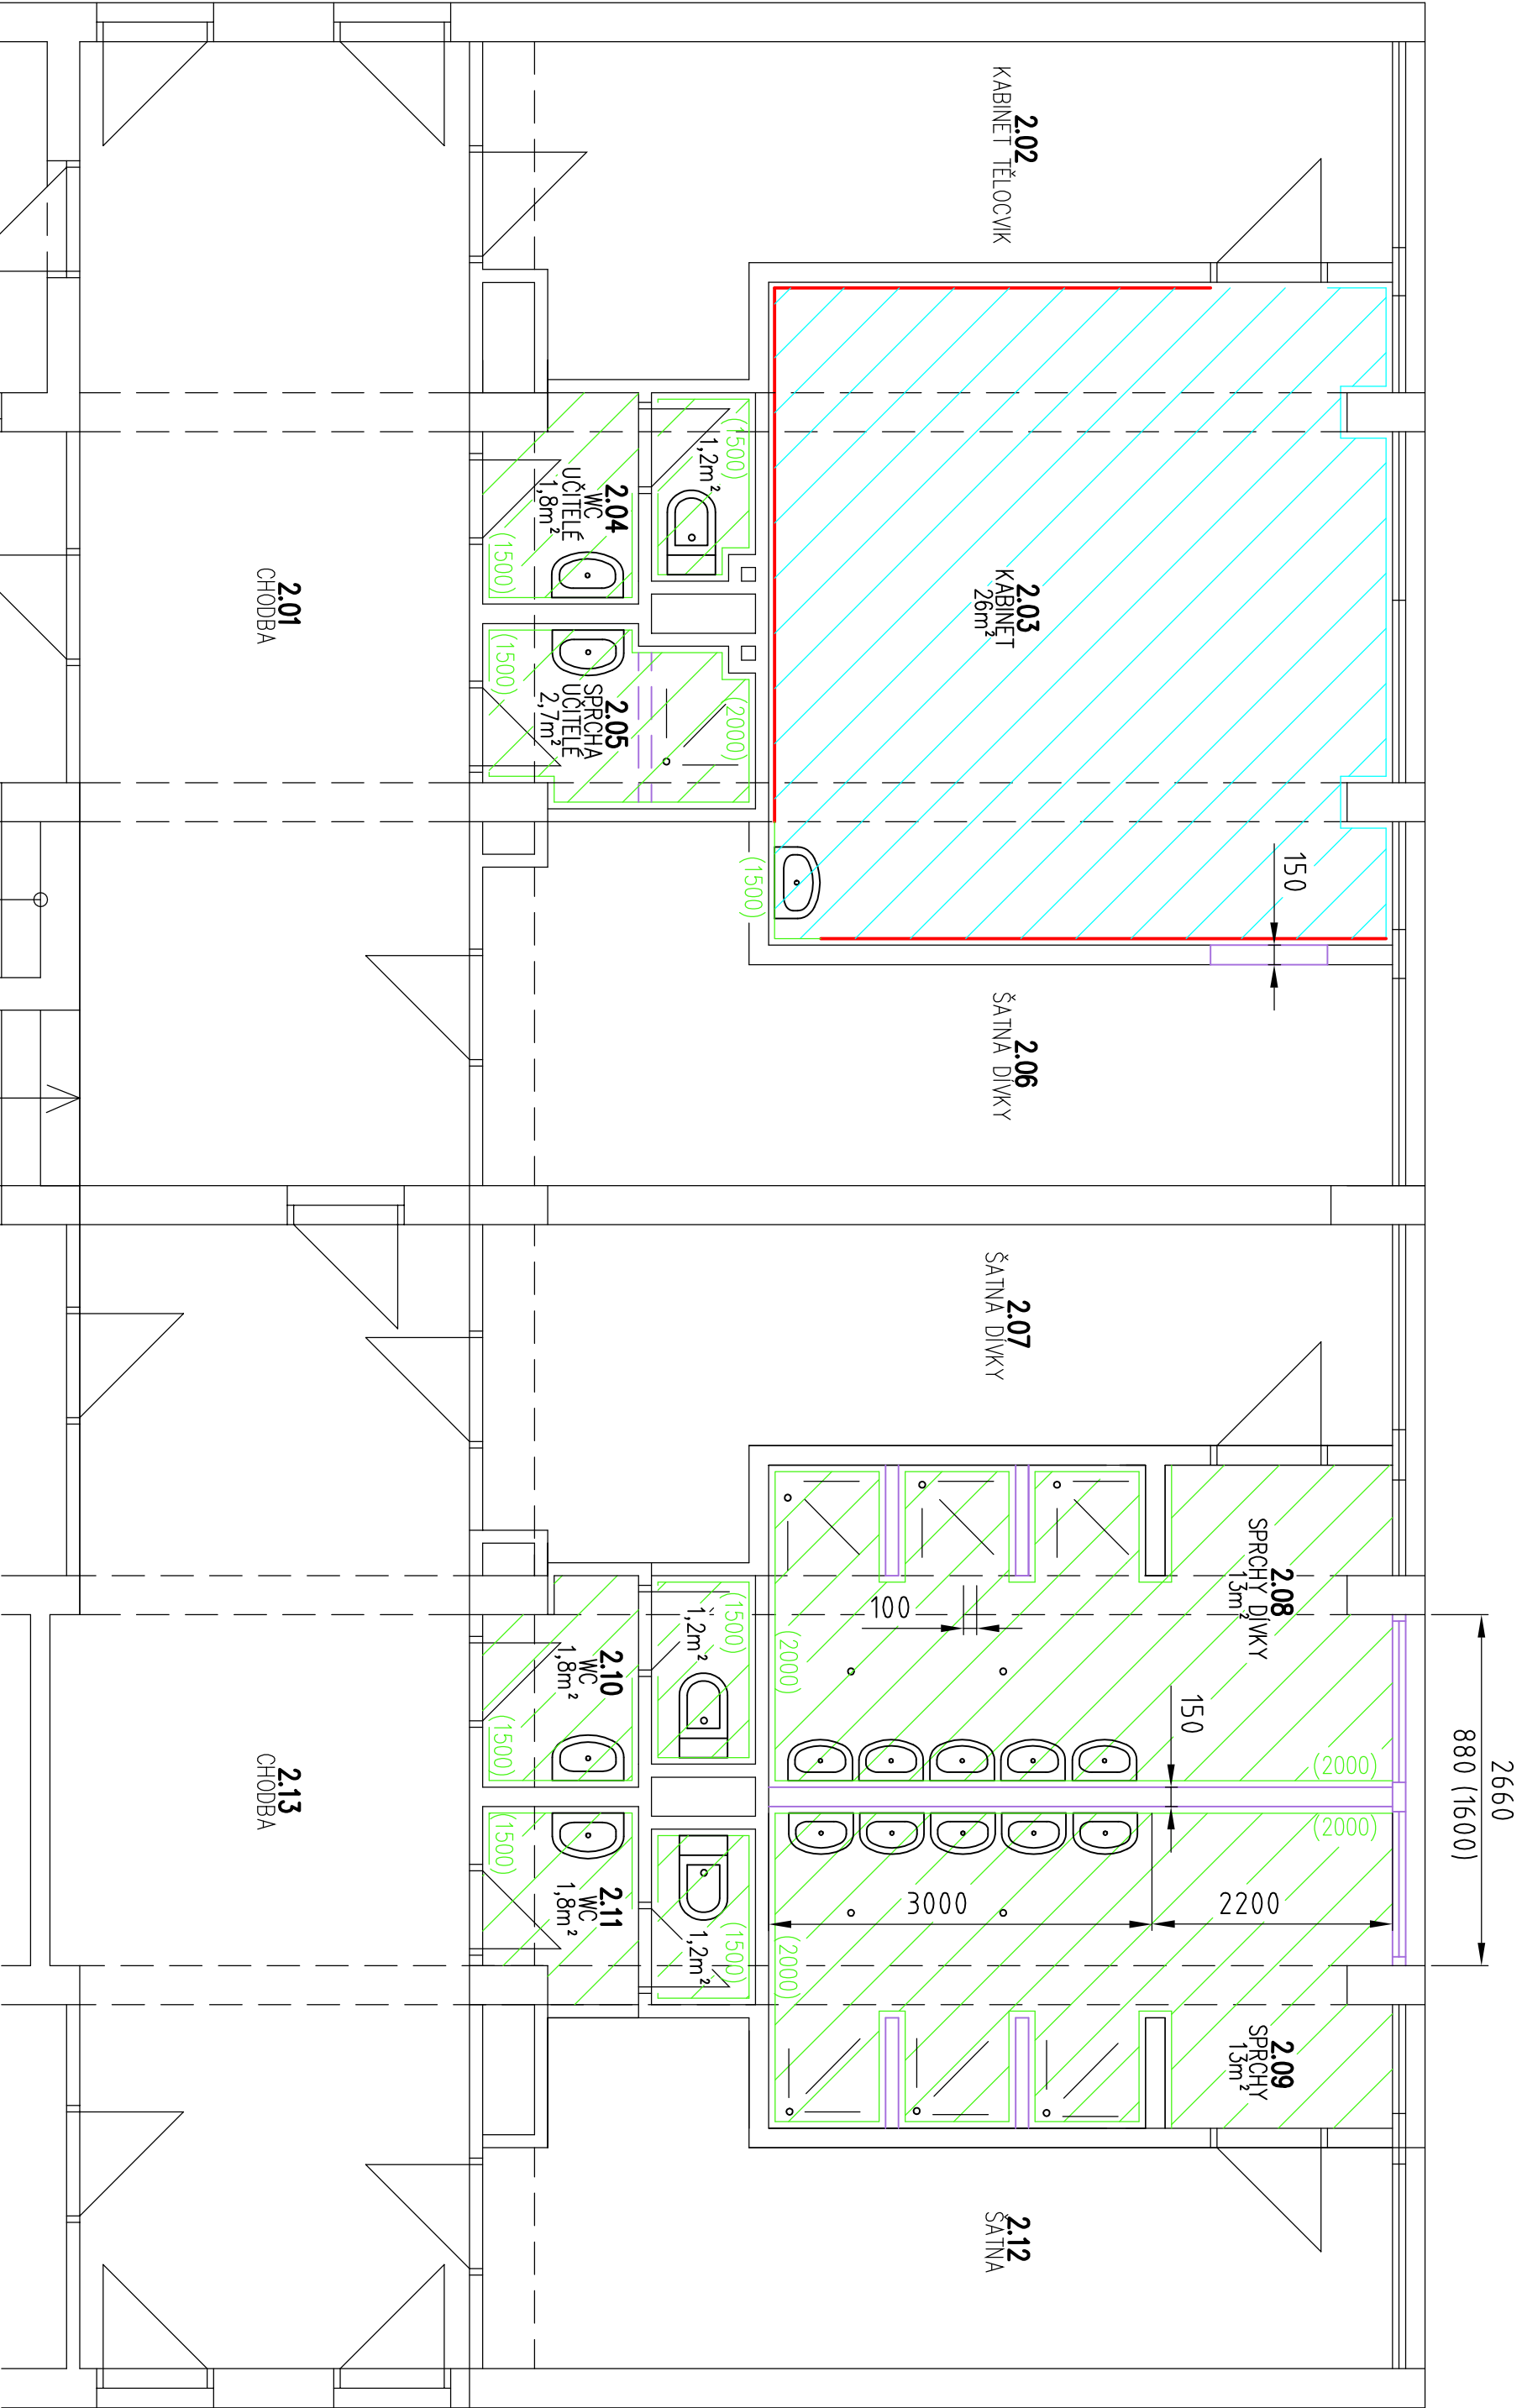

LEGENDA:

- DOZDĚNÍ PŘÍČKY
- NOVÉ OKNO
- NOVÝ OBKLAD
- NOVÁ DLAŽBA
- NOVÁ OMÍTKA
- NOVÁ PODLAHA PVC

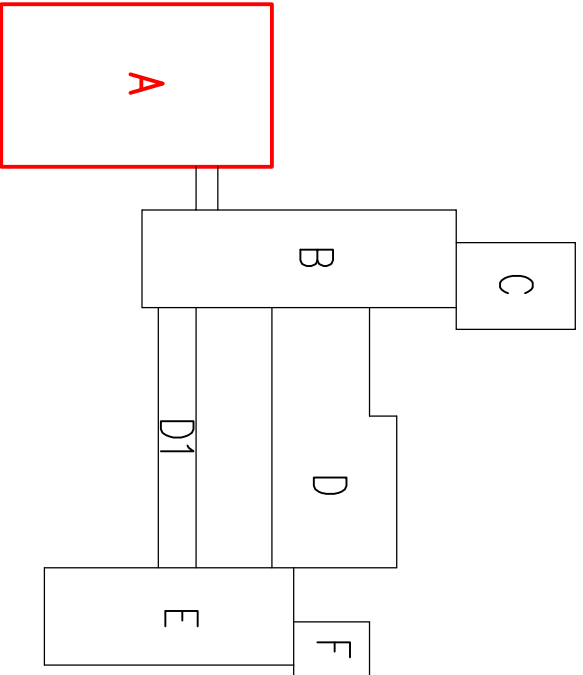

INVESTOR:		Město JABLUNKOV		ul. Dukelská 144	PSČ: 739 91	Kont. Podolevská 776 342 517-518 kabin.podolevsky@odena.cz	C. PRŮŘ				
AKCE:		STAVEBNÍ ÚPRAVY		ZŠ JABLUNKOV, ul. Lesní 190	PAVLON A – TĚLOVÝCHOVNÝ ÚSEK						
				2. NP							
STUPĚŇ	SOUBOR	REKLAZACE	DATA	2012-05	1:50						
C. ZÁKAZNÍK	120501	C. VYR.	404								