


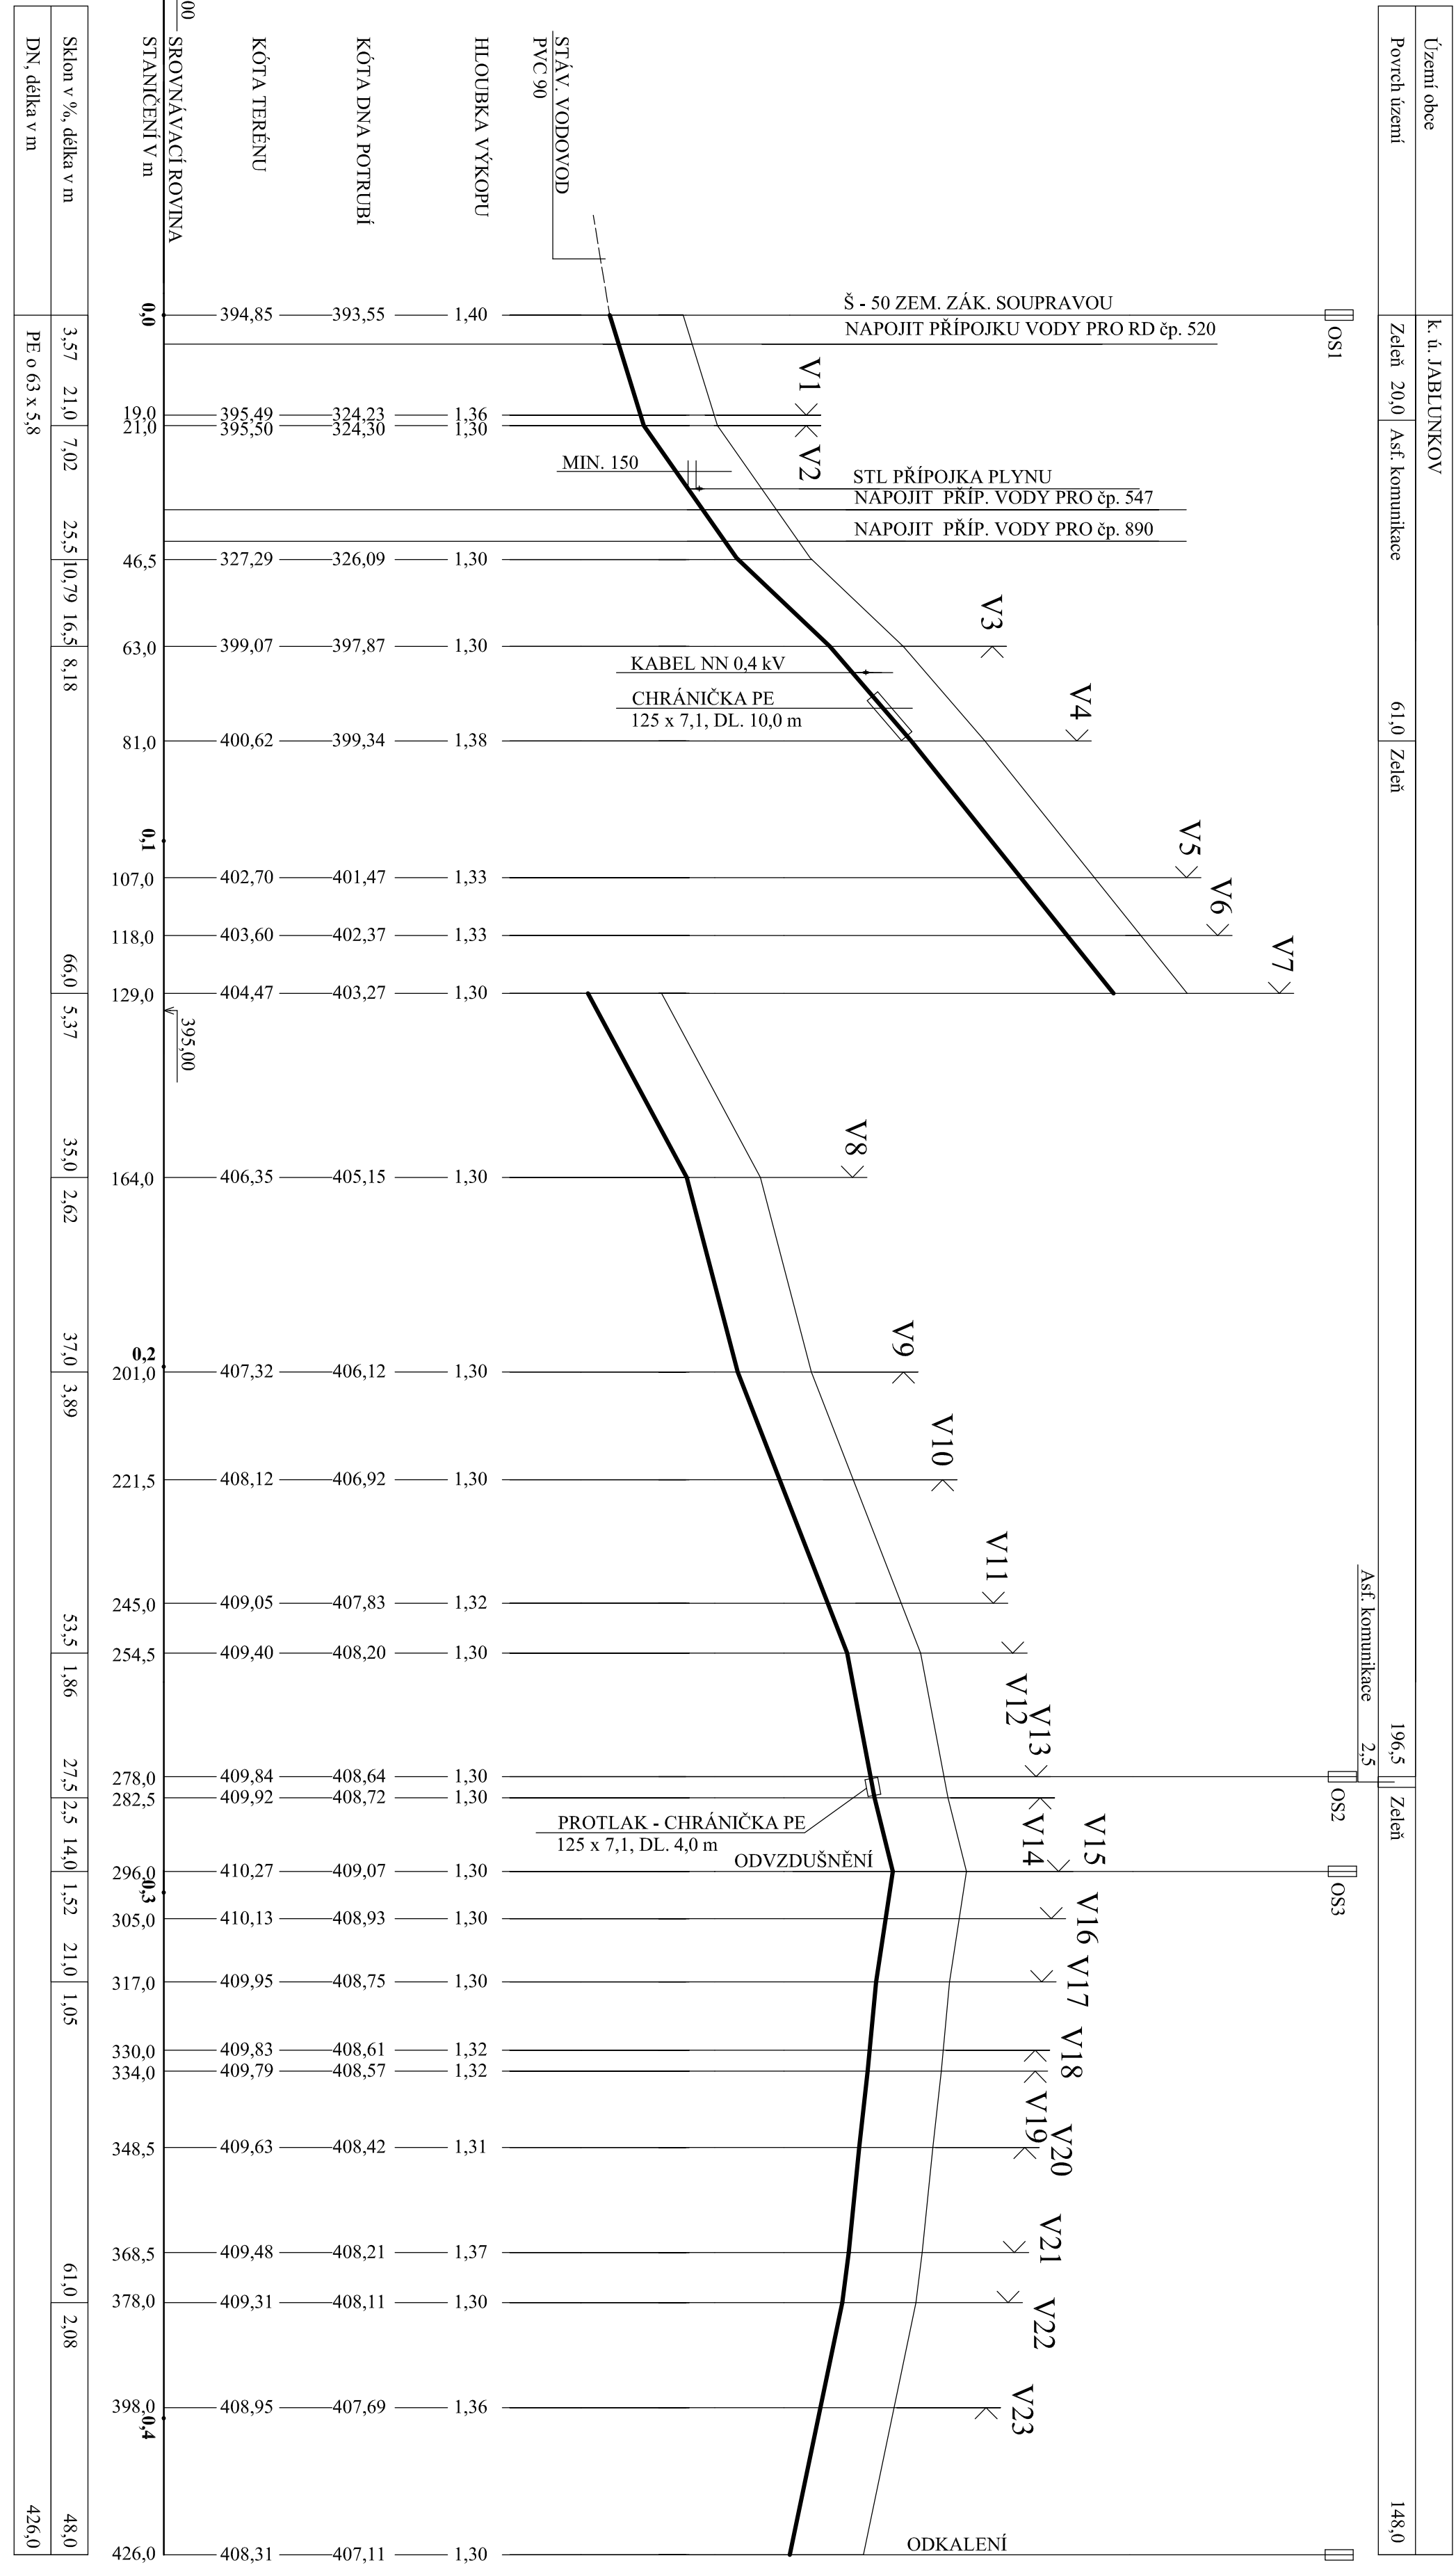

Vypracoval	Slizová M.	Tech. kontrola	Ing. HANOUSEK
Investor	Město Jablunkov Městská řada 739 51 Jablunkov		Slizová Marta PROJEKT Smilovce 260, 739 55 Tel. č.: 777 287 142
Stavba	Přípojka nemovitosti čp. 265, 523, 528 a 539 v k. ú. Jablunkov na vodovodní řád		
Obsah	PODÉLNÝ PROFIL		Měřítko
			č. výkresu