


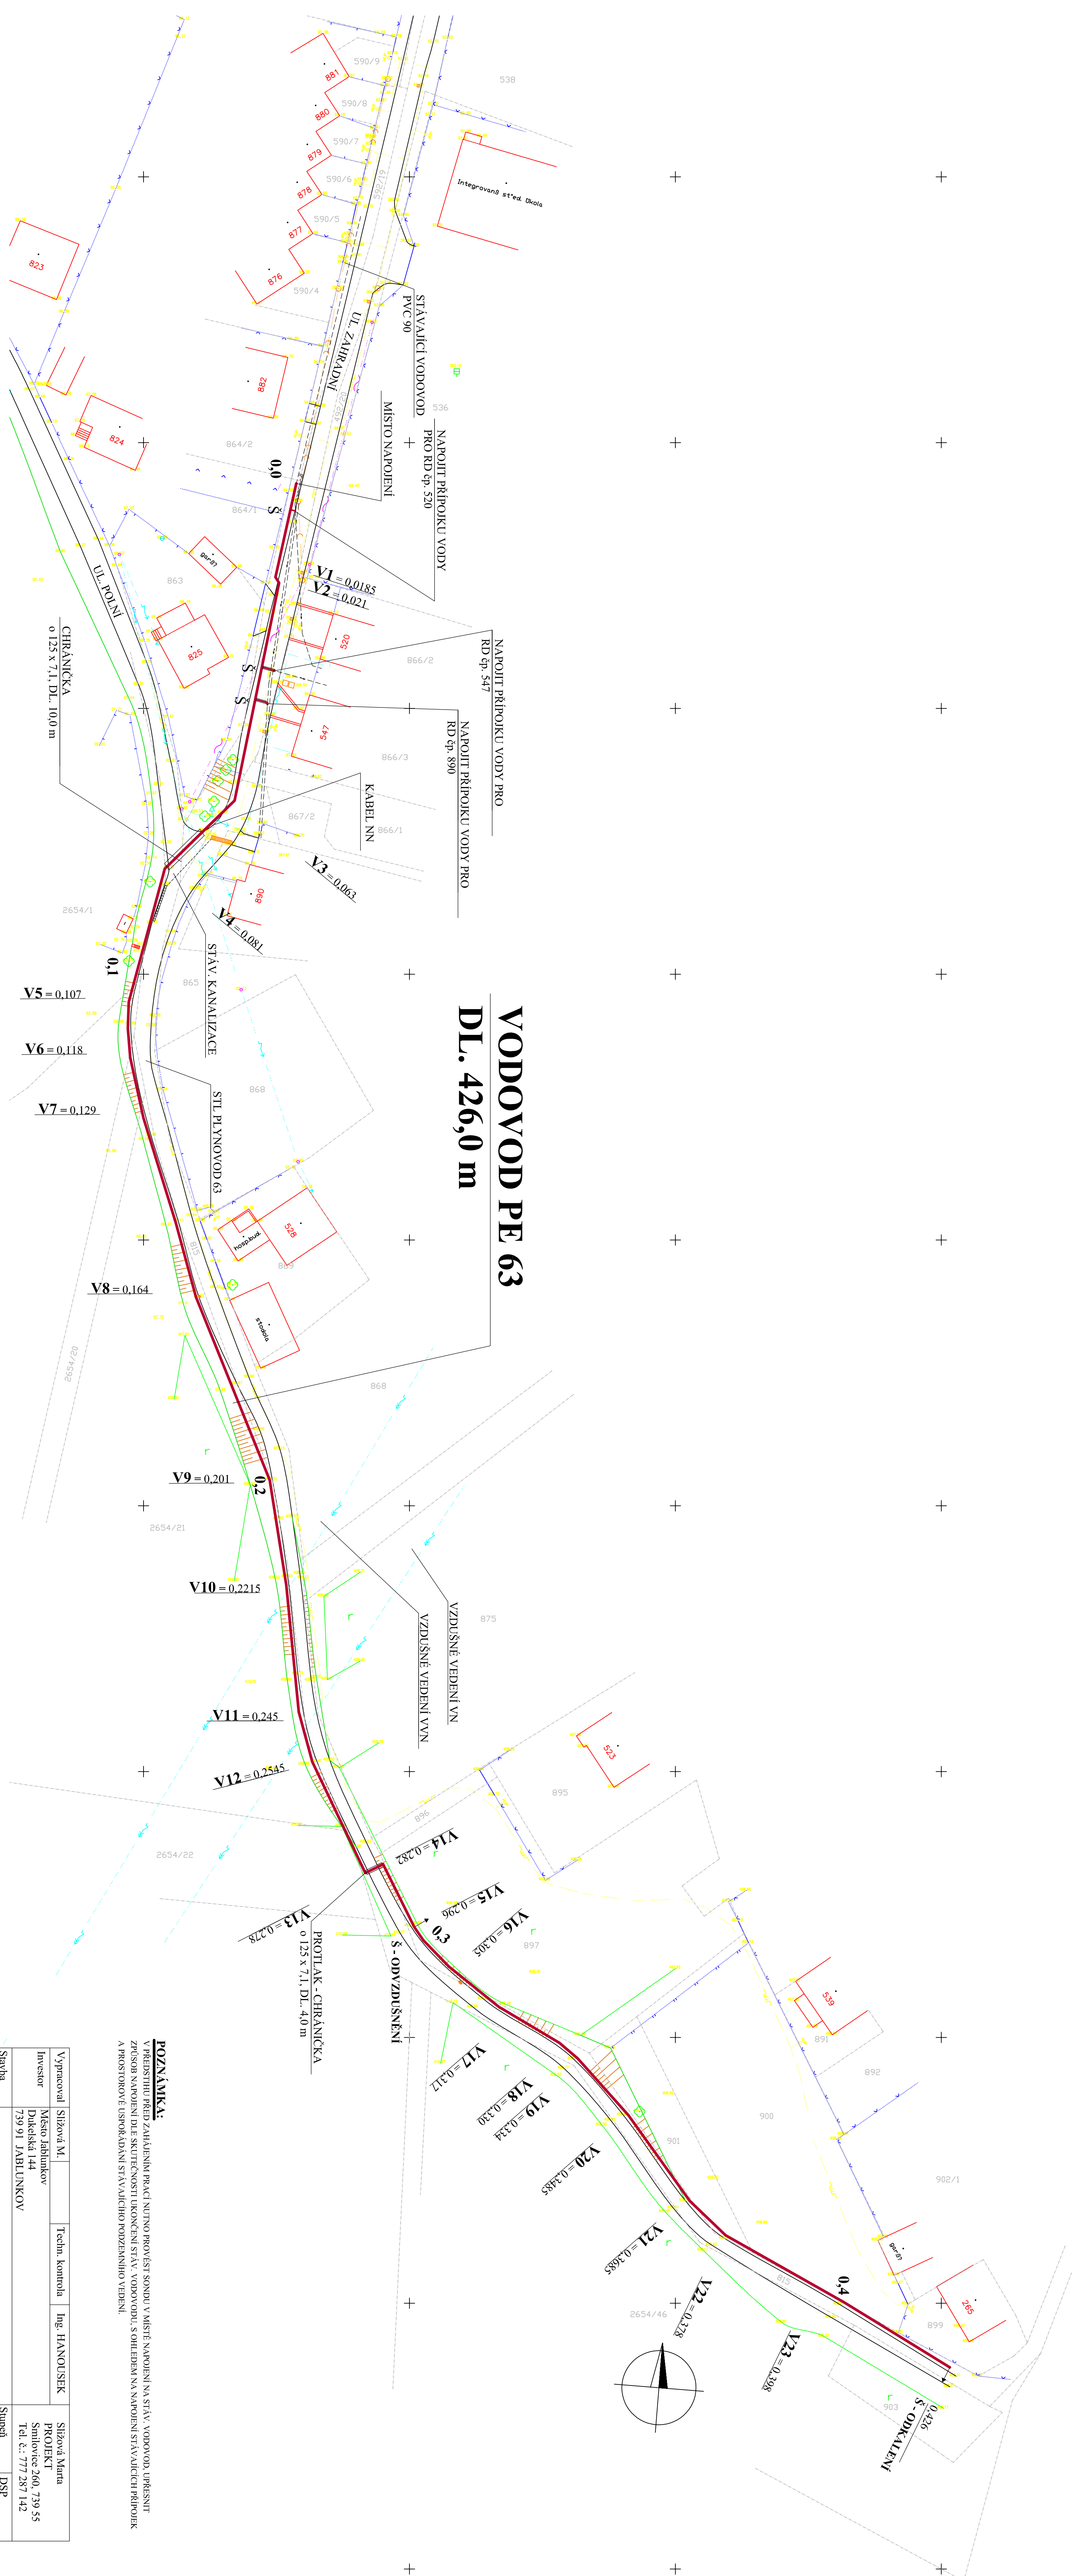

Opis	Zak. č. Datum 6/2012	Úč. výkres 5	Podrobná situace