


LEGENDA ZNAČEK:

STAVEBNÍ PRÁCE

- | | |
|-----|--|
| SP1 | STAVEBNÍ PRÁCE - MAOSTAVENÍ/PŘELOŽENÍ VĚTRÁČKŮ PO ROUBÍ - VYŠTĚNÍ ZAKONČENÍ |
| SP2 | STAVEBNÍ PRÁCE - MAOSTAVENÍ DĚSŮ VÝVĚH SVODU DN 100, ZAKONČENÍ STŘEŠNÍ VPUSŤ |
| SP3 | OPRACOVÁNÍ ATRIA FRYZ, PÍČETI tl. 0,6mm |
| SP4 | VYŠTĚNÍ VEŠNÍ VZT. MĚD STŘECHU |

POZNÁMKY:

VEŠKERÉ PROSTUPY SKLAĐBOU STŘEŠNÍ KONSTRUKCE JAKO JSOU VPUSTI, VĚTRACÍ POTRUBÍ A POD. JE NUTNO PROVĚZT DLE TEHNOLOGICKÝCH POSTUPŮ A DOPORUČENÍ VÝROBE STŘEŠNÍ PVC-FOLIE. VEŠKERÉ PROSTUPY MUSÍ BÝT PROVĚDENY TAK, ABY BYLA ZAJIŠTĚNA HYDROIZOLAČNÍ FUNKCE KRYTINY.

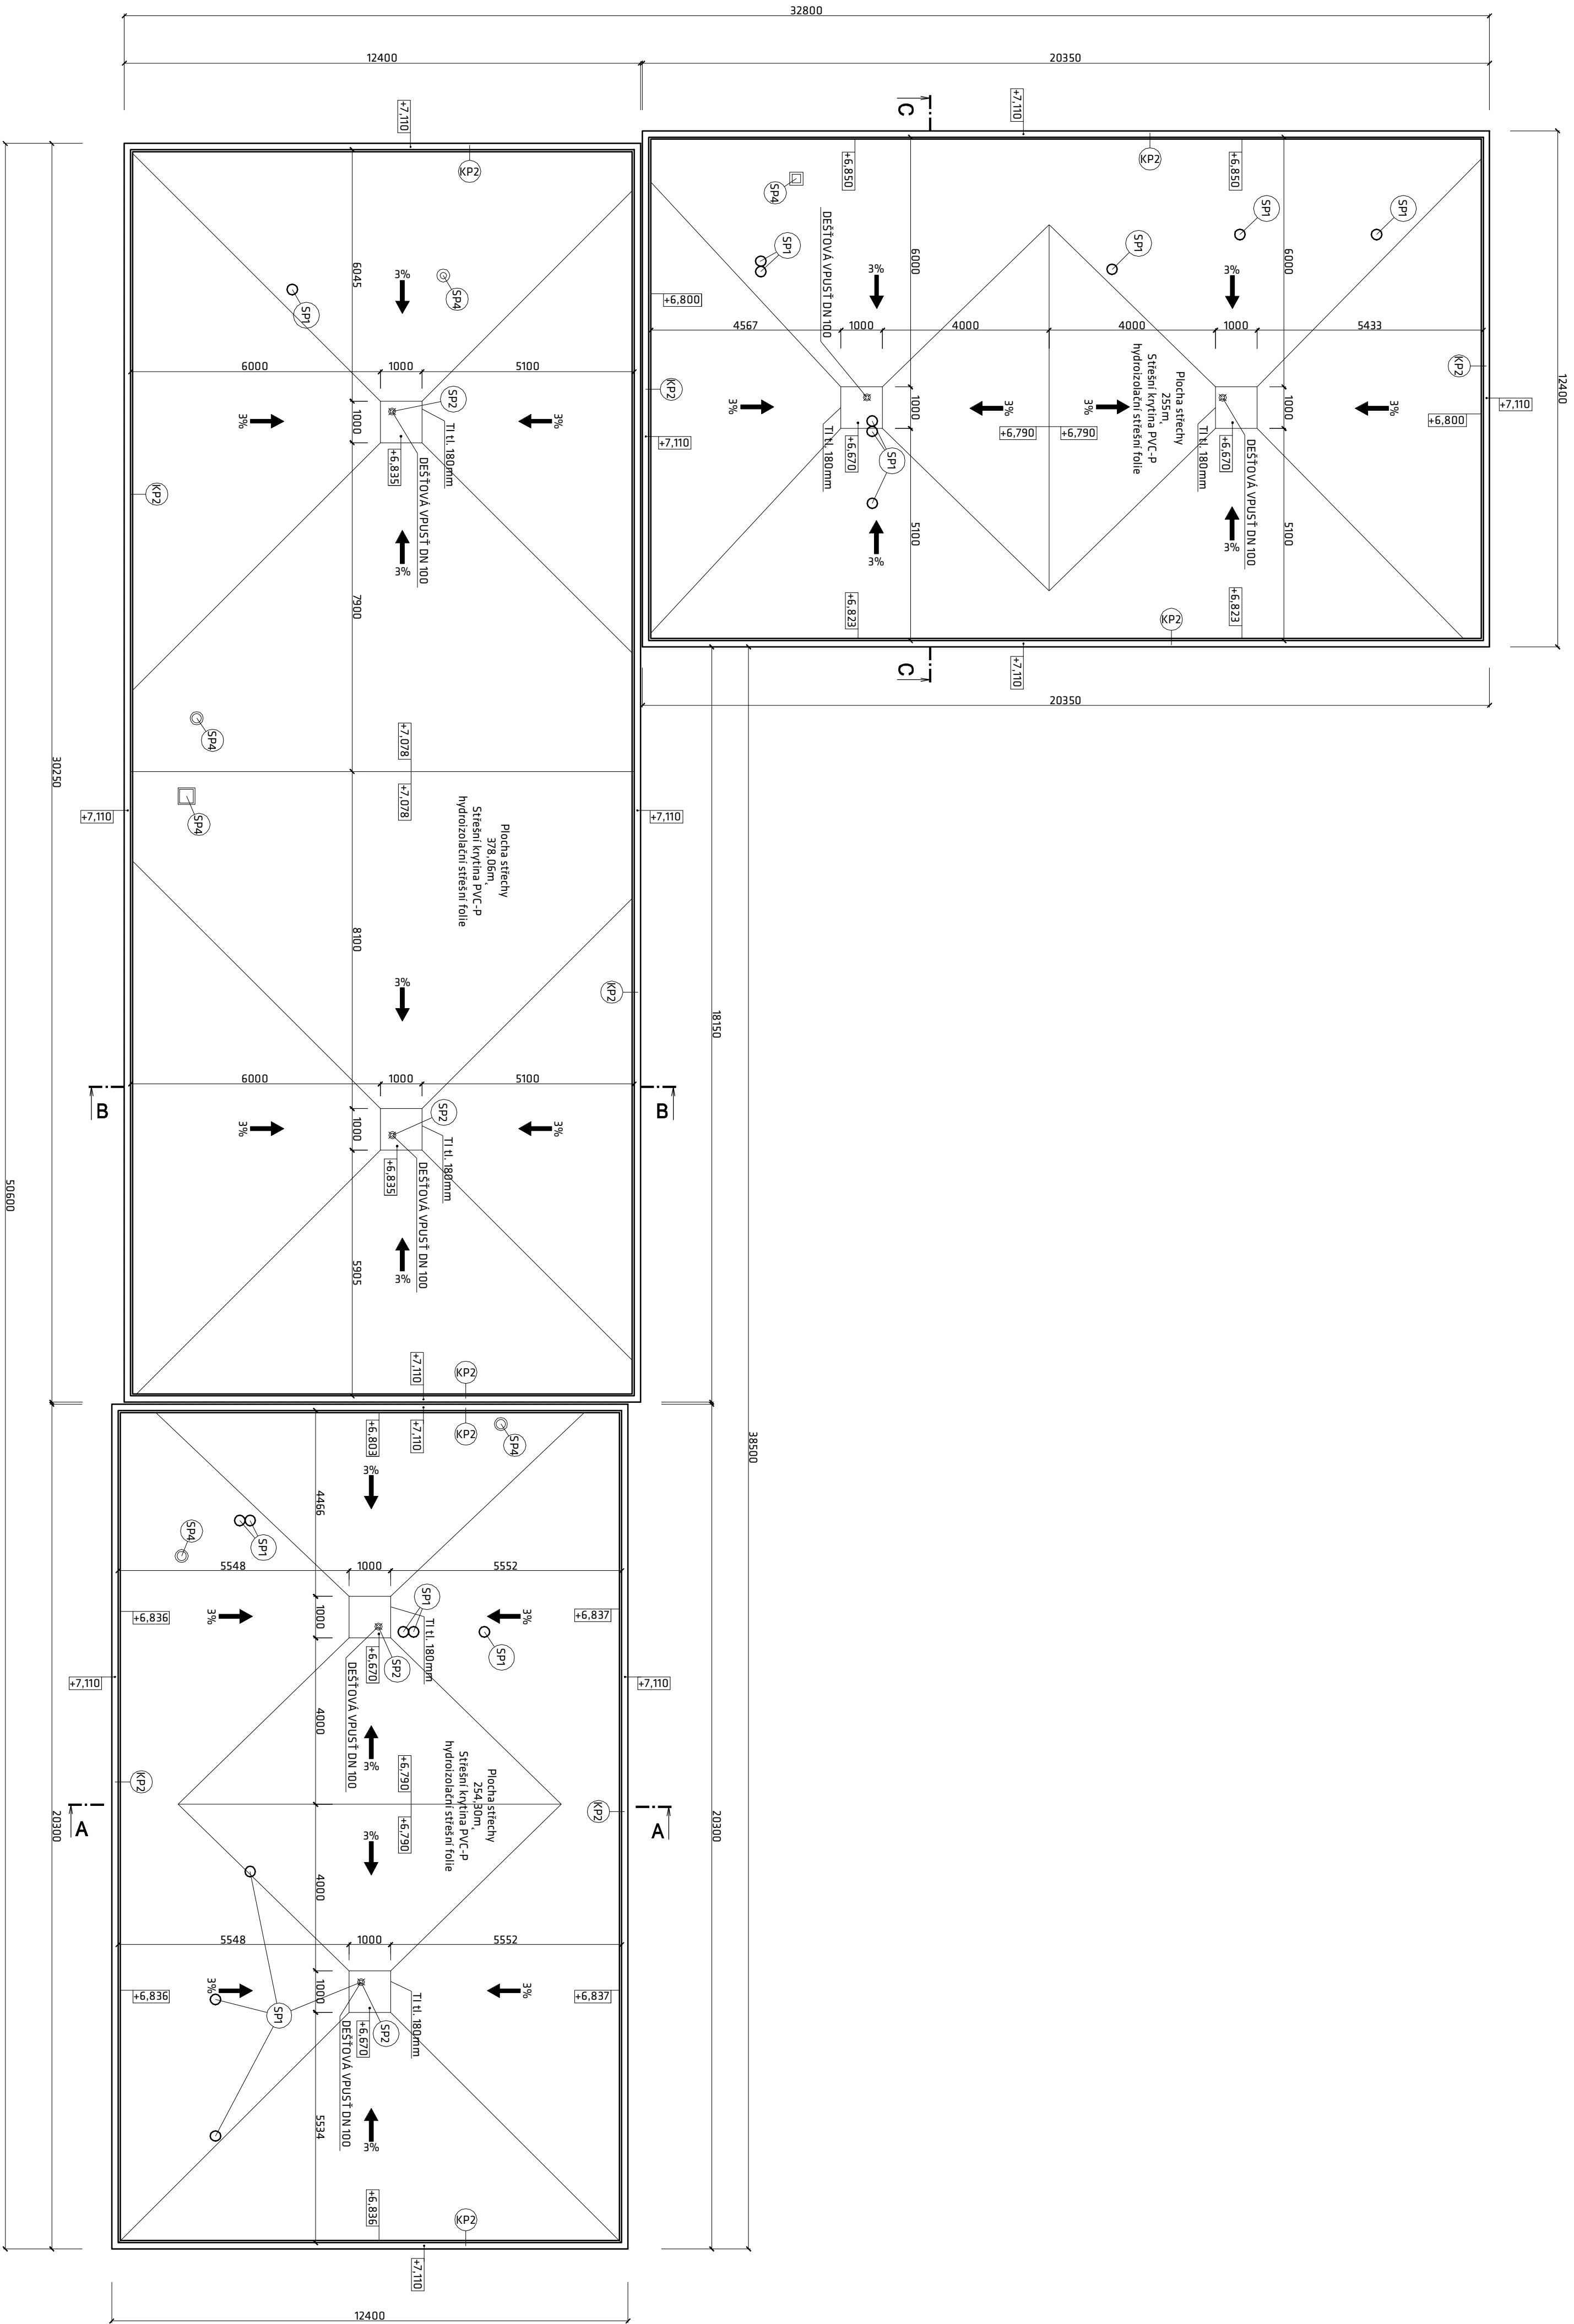

Zakreslení stávajícího stavu vychází z projektové dokumentace zpracované společností C.E.I.S. CZ, s.r.o., z listopadu 2014 zpracované ve stupni DÚR, DSP.

Tato dokumentace slouží jako dokumentace pro provádění stavby dle přílohy č. 6, vyhlášky 499/2006 Sb., rozsah a obsah dokumentace pro provádění stavby.

[illegible]