





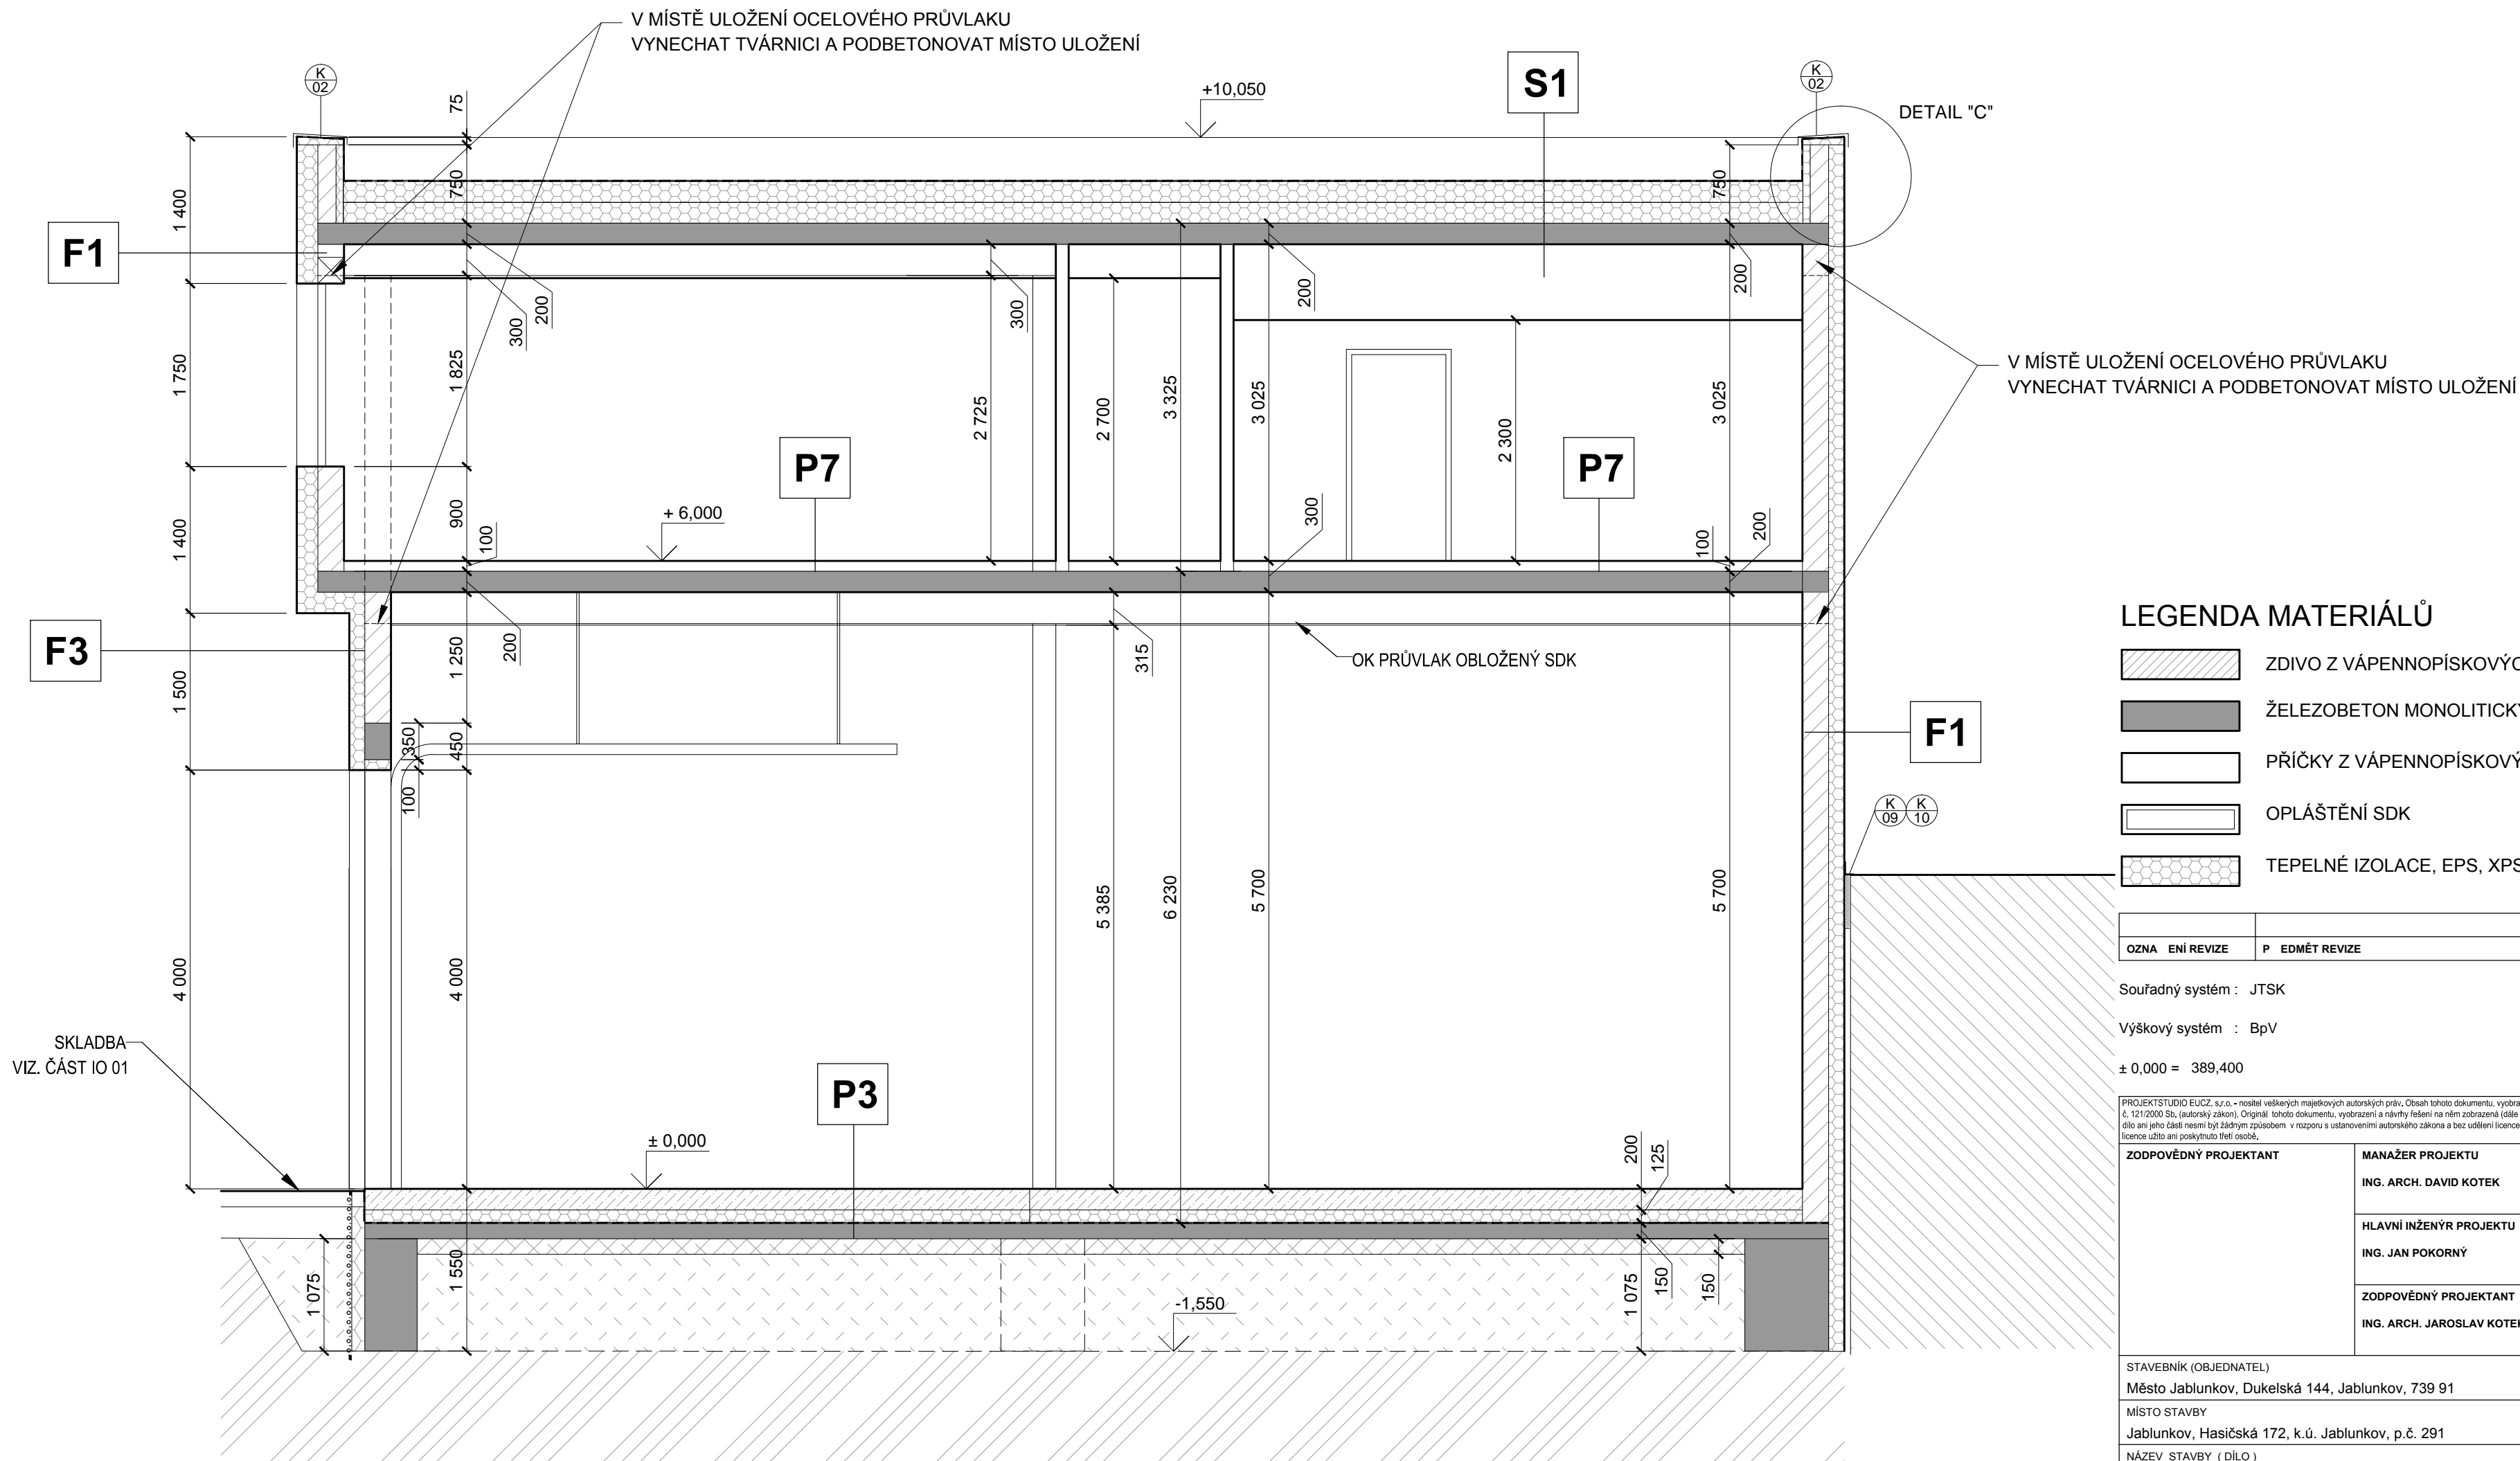

## ŘEZ D - D



## LEGENDA MATERIÁLŮ

 	ZDIVO Z VÁPENNOPÍSKOVÝCH TVÁRNIC TL.240mm
	ŽELEZOBETON MONOLITICKÝ, FILIGRÁNOVÉ DESKY
	PŘÍČKY Z VÁPENNOPÍSKOVÝCH TVÁRNIC TL.115mm
	OPLÁŠTĚNÍ SDK
	TEPELNÉ ISOLACE, EPS, XPS

OZNA ENÍ REVIZE	P EDMĚT REVIZE	DATUM REVIZE	REVIZI PROVEDL

Souřadný systém : JTSK

Výškový systém : BpV

$$\pm 0,000 = 389,400$$

PROJEKTSTUDIO EU CZ, s.r.o. - nositel veškerých majetkových autorských práv. Obsah tohoto dokumentu, vyzobrazení a návrhy řešení na nich zobrazená používají jako autorské dílo ochrany dle zákona č. 121/2000 Sb., (autorský zákon). Originál tohoto dokumentu, vyzobrazení a návrhy řešení na něm zobrazená (dále jen "autorské dílo") jsou majetkem: PROJEKTSTUDIO EU CZ, s.r.o. Předmětné autorské dílo a jeho části nesmí být žádným způsobem v rozporu s ustanoveními autorského zákona a bez udělení licence ze strany nositele majetkových autorských práv či v rozporu s podmínkami takové licence užito ani poskytnuto třetí osobě.

ZODPOVĚDNÝ PROJEKTANT	MANAŽER PROJEKTU ING. ARCH. DAVID KOTEK	PROJEKTANT ING. PETRA PACIORKOVÁ
	HLAVNÍ INŽENÝR PROJEKTU ING. JAN POKORNÝ	VYPRACOVAL ING. PETRA PACIORKOVÁ
	ZODPOVĚDNÝ PROJEKTANT ING. ARCH. JAROSLAV KOTEK	Kontroloval ING. JAN POKORNÝ

GENERÁLNÍ PROJEKTANT (ZHOTOVITEL)

**PROJEKTSTUDIO®**

**PROJEKTSTUDIO EUCZ, s.r.o.**  
Opavská 6230/29A, 708 00 Ostrava  
tel./fax: 596 911 126  
e-mail: info@projektstudio.cz  
IČ: 27787443

WWW.PROJEKTSTUDIO.CZ

STAVEBNÍK (OBJEDNATEL)
Město Jablunkov, Dukelská 144, Jablunkov, 739 91

MÍSTO STAVBY  
Jablunkov, Hasičská 172, k.ú. Jablunkov, p.č. 291

NÁZEV STAVBY ( DÍLO )
-----------------------

## IVC V JABLU

STAVEBNÍ OBJEKT ( SO )

ČÁST DOKUMENTACE

D.1.1 ARCHITEKTONICKÉ A STAVEBNÍ ŘEŠENÍ

DOKUMENT  
ŘEZ D - D

ZPRACOVATEL ČÁSTI PD

UM	04. 2017
----	----------

ZKA č.	PS 16 176
--------	-----------

MÁT	3 x A4
-----	--------

PEŇ PD	PARÉ
--------	------

DPS	
-----	--

TKO	
-----	--

1 : 50

0 DOKUMENTU	
-------------	--

D.1 - 111