


PŘEKLADY - SYSTÉMOVÝ VÁPENNOPIŠKOVÝ PŘEKLAD - 3.NP			
OZN.	NÁZEV	DELKA(mm)	POČET (kusů)
a	SYSTÉMOVÝ VÁPENNOPIŠKOVÝ PŘEKLAD - 240x115 - 1250	1250	20
b	SYSTÉMOVÝ VÁPENNOPIŠKOVÝ PŘEKLAD - 240x115 - 1500	1500	19
f	SYSTÉMOVÝ VÁPENNOPIŠKOVÝ PŘEKLAD - 240x115 - 1000	1000	1
h	SYSTÉMOVÝ VÁPENNOPIŠKOVÝ PŘEKLAD - 240x115 - 1750	1750	3
i	SYSTÉMOVÝ VÁPENNOPIŠKOVÝ PŘEKLAD - 240x240 - 1750	1750	6

LEGENDA PODHLEDŮ

- MINERÁLNÍ KAZETOVÝ STROPNÍ PODHLED 600×600 MM NA SYSTÉMOVOU PODKONSTRUKCI
- PLNÝ STROPNÍ SDK PODHLED DO VLNKÉHO PROSTŘEDÍ NA SYSTÉMOVOU PODKONSTRUKCI
- PLNÝ STROPNÍ SDK PODHLED NA SYSTÉMOVOU PODKONSTRUKCI

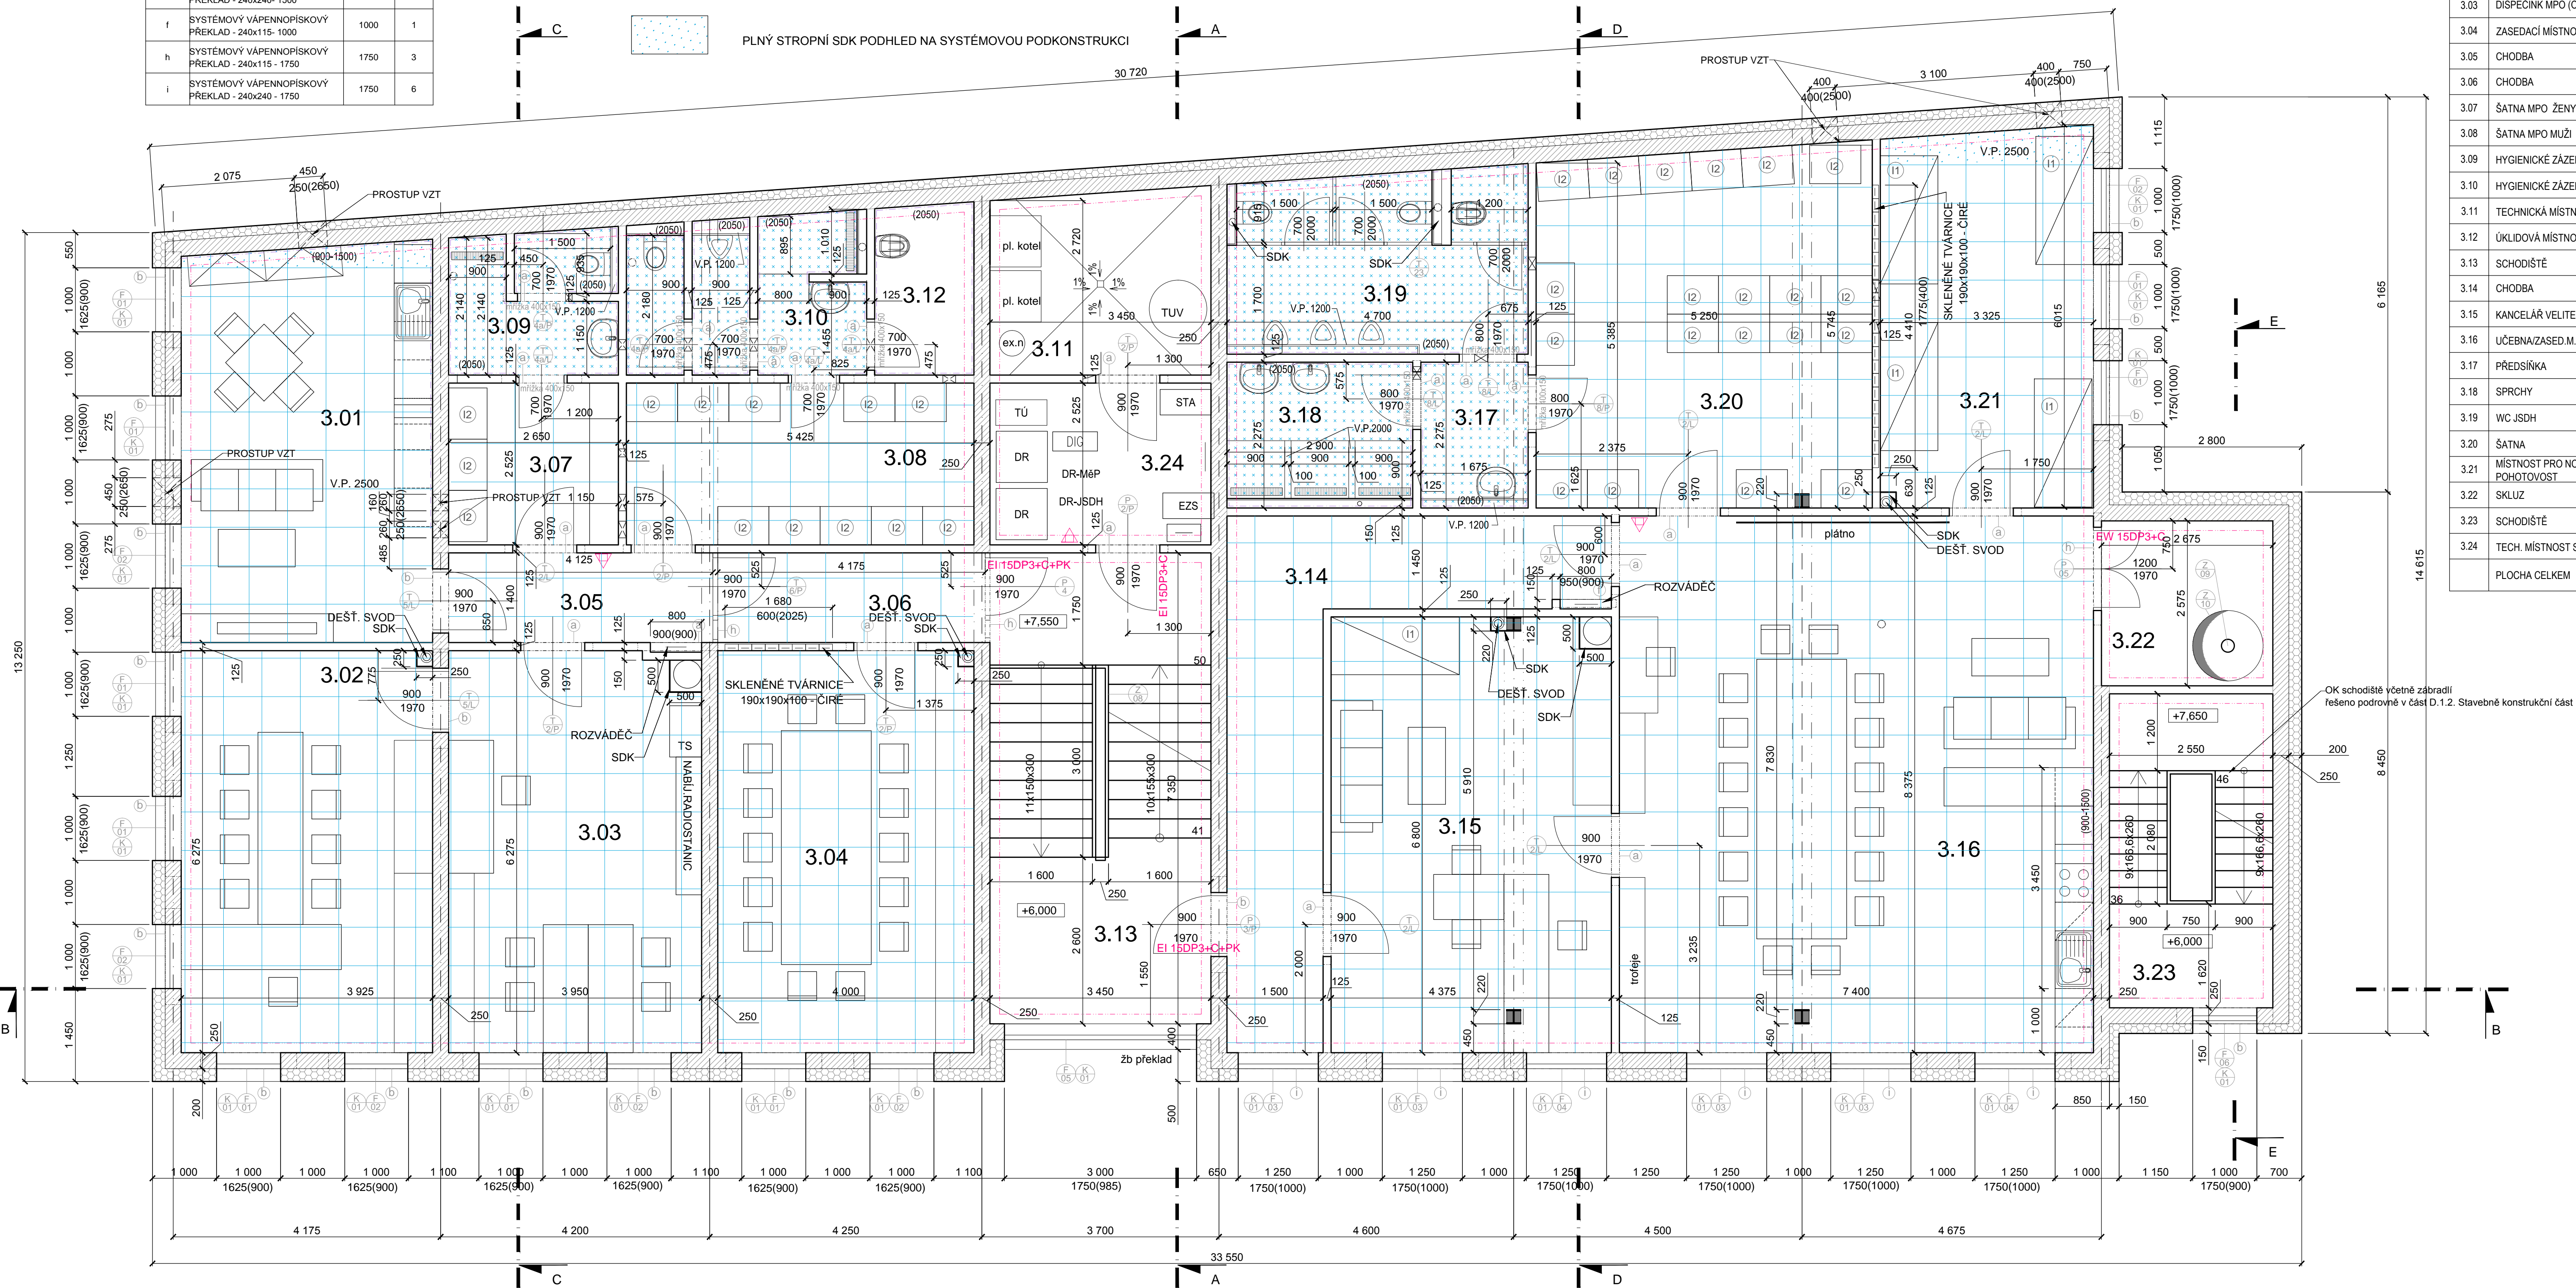

LEGENDA MÍSTNOSTÍ

Č. M.	ÚČEL MÍSTNOSTI:	PLOCHA (m²)	UŽIVATELÉ	PODLAHA	OZN.	STĚNY	STROP	SVĚTLÁ VÝŠKA	POZNÁMKA
3.01	DENNÍ MÍSTNOST MPO	24,2	MPO	PVC	P7	OMÍTKA, MALBA	RASTR. PODHLED	2550	K.O. ZA KUCH. LINKOU, PVC LIŠTA
3.02	KANCELÁŘ VELITELE MPO	24,7	MPO	PVC	P7	OMÍTKA, MALBA	RASTR. PODHLED	2650	PVC LIŠTA
3.03	DISPEČINK MPO (OPÉRÁTOR MKDS)	24,9	MPO	PVC	P7	OMÍTKA, MALBA	RASTR. PODHLED	2650	PVC LIŠTA
3.04	ZASEDACÍ MÍSTNOST MPO	25,2	MPO	KOBEREC	P10	OMÍTKA, MALBA	RASTR. PODHLED	2650	KOBERCOVÁ LIŠTA
3.05	CHODBA	5,8	MPO	KERAMICKÁ DLAŽBA	P6	OMÍTKA, MALBA	RASTR. PODHLED	2650	KERAM. SOKL 100mm
3.06	CHODBA	5,8	MPO	KERAMICKÁ DLAŽBA	P6	OMÍTKA, MALBA	RASTR. PODHLED	2650	KERAM. SOKL 100mm
3.07	ŠATNA MPO ŽENY	6,8	MPO	PVC	P7	OMÍTKA, MALBA	RASTR. PODHLED	2500	PVC LIŠTA
3.08	ŠATNA MPO MUŽI	13,9	MPO	PVC	P7	OMÍTKA, MALBA	RASTR. PODHLED	2300	PVC LIŠTA
3.09	HYGIENICKÉ ZÁŽEMÍ MPO ŽENY	5,8	MPO	KERAMICKÁ DLAŽBA	P6	KERAMICKÝ OBKLAD, OMÍTKA, MALBA	SDK DO VLNKA	2500	V.O.2050
3.10	HYGIENICKÉ ZÁŽEMÍ MPO MUŽI	8,8	MPO	KERAMICKÁ DLAŽBA	P6	KERAMICKÝ OBKLAD, OMÍTKA, MALBA	SDK DO VLNKA	2500	V.O.2050
3.11	TECHNICKÁ MÍSTNOST	9,0	SP	KERAMICKÁ DLAŽBA	P6	OMÍTKA, MALBA	OMÍTKA, MALBA	2900	KERAM. SOKL 100mm
3.12	ÚKLIDOVÁ MÍSTNOST	4,1	SP	KERAMICKÁ DLAŽBA	P6	KERAMICKÝ OBKLAD, OMÍTKA, MALBA	OMÍTKA, MALBA	2900	V.O.2050
3.13	SCHODIŠTĚ	25,4	SP	KERAMICKÁ DLAŽBA	P6	OMÍTKA, MALBA	OMÍTKA, MALBA	2900	KERAM. SOKL 100mm
3.14	CHODBA	19,6	JSDH	PVC	P7	OMÍTKA, MALBA	RASTR. PODHLED	2700	PVC LIŠTA
3.15	KANCELÁŘ VELITELE JSDH	30,1	JSDH	PVC	P7	OMÍTKA, MALBA	RASTR. PODHLED	2700	PVC LIŠTA
3.16	UČEBNA/ZASED. M.KRIZ.ŠT./DENNÍ M.	62,5	JSDH	PVC	P7	OMÍTKA, MALBA	RASTR. PODHLED	2700	PVC LIŠTA
3.17	PŘEDSÍNKÁ	3,9	JSDH	KERAMICKÁ DLAŽBA	P6	KERAMICKÝ OBKLAD, OMÍTKA, MALBA	SDK DO VLNKA	2500	K.O. ZA KUCH. LINKOU, KERAM. SOKL 100mm
3.18	SPRCHY	6,6	JSDH	KERAMICKÁ DLAŽBA	P6	OMÍTKA, MALBA	SDK DO VLNKA	2500	V.O.2050
3.19	WC JSDH	13,3	JSDH	KERAMICKÁ DLAŽBA	P6	KERAMICKÝ OBKLAD, OMÍTKA, MALBA	SDK DO VLNKA	2500	V.O.2050
3.20	ŠATNA	29,2	JSDH	PVC	P6	OMÍTKA, MALBA	RASTR. PODHLED	2300	PVC LIŠTA
3.21	MÍSTNOST PRO NOČNÍ POHOTOVOST	20,0	JSDH	PVC	P7	OMÍTKA, MALBA	RASTR. PODHLED	2625	PVC LIŠTA
3.22	SKLIZ	7,0	JSDH	KERAMICKÁ DLAŽBA	P6	OMÍTKA, MALBA	OMÍTKA, MALBA	3025	KERAM. SOKL 100mm
3.23	SCHODIŠTĚ	12,5	JSDH	POROROST	P6	OMÍTKA, MALBA	OMÍTKA, MALBA	3025	KERAM. SOKL 100mm
3.24	TECH. MÍSTNOST SLABOPROUDU	8,7	SP	KERAMICKÁ DLAŽBA	P6	OMÍTKA, MALBA	OMÍTKA, MALBA	2900	KERAM. SOKL 100mm
	PLOCHA CELKEM	397,8							

LEGENDA MATERIÁLŮ

- ZDÍVO Z VÁPENNOPIŠKOVÝCH TVÁRNIC TL.240mm
- ŽELEZOBETON MONOLITICKÝ (OCELOBETON)
- PŘÍČKY Z VÁPENNOPIŠKOVÝCH TVÁRNIC TL.115mm
- OPLÁŠTĚNÍ SDK
- TEPELNÉ ISOLACE, EPS, XPS

ZZS (ZDRAVOTNÍ ZÁCHRANNÁ SLUŽBA)
JSDH (JEDNOTKA SBORU DOBROVOLNÝCH HASIČŮ)
MP (MĚSTSKÁ POLICIE)
SP SPOLEČNÉ PROSTORY

OZNAČENÍ REVIZE	PŘEDMĚT REVIZE	DATUM REVIZE	REVIZI PROVEDL
-----------------	----------------	--------------	----------------

Souřadný systém : JTSK

Výškový systém : BpV

± 0,000 = 389,400

PROJEKTSTUDIO EUCCZ s.r.o. - nositel stavebního projektu ING. ARCH. DAVID KOTEK HLAVNÍ INŽENÝR PROJEKTU ING. JAN POKORNÝ ZODPOVĚDNÝ PROJEKTANT ING. ARCH. JAROSLAV KOTEK		PROJEKTANT ING. PETRA PACIORKOVÁ VYPRACOVAL ING. PETRA PACIORKOVÁ KONTROLOVAL ING. JAN POKORNÝ
---	--	---

STAVEBNÍK (OBJEDNATEL) Město Jablunkov, Dukelská 144, Jablunkov, 739 91 MÍSTO STAVBY Jablunkov, Hasičská 172, k.ú. Jablunkov, p.č. 291 NÁZEV STAVBY (DLO) IVC V JABLUNKOVĚ STAVEBNÍ OBJEKT (SO) SO 02 - NOVOSTAVBA IVC V JABLUNKOVĚ ČÁST DOKUMENTACE D.1.1 ARCHITEKTONICKÉ A STAVEBNÍ ŘEŠENÍ DOKUMENT PŮDORYS 3.NP	GENERALNÍ PROJEKTANT (ZHOVOTVIL) PROJEKTSTUDIO® PROJEKTSTUDIO EUCCZ, s.r.o. Opavská 6230/29A, 708 00 Ostrava tel./fax: 596 911 125 e-mail: info@projektstudio.cz IČ: 27767443 www - P R O J E K T S T U D I O . c z	ZPRACOVATEL ČÁSTI PD DATUM 04.2017 ZAKÁZKA Č. PS 16 176 FORMAT 10 x 44 STUPEŇ PD DPS MĚŘITKO 1 : 50 ČÍSLO DOKUMENTU D.1 - 105
--	---	---