


ŘEZ B - B

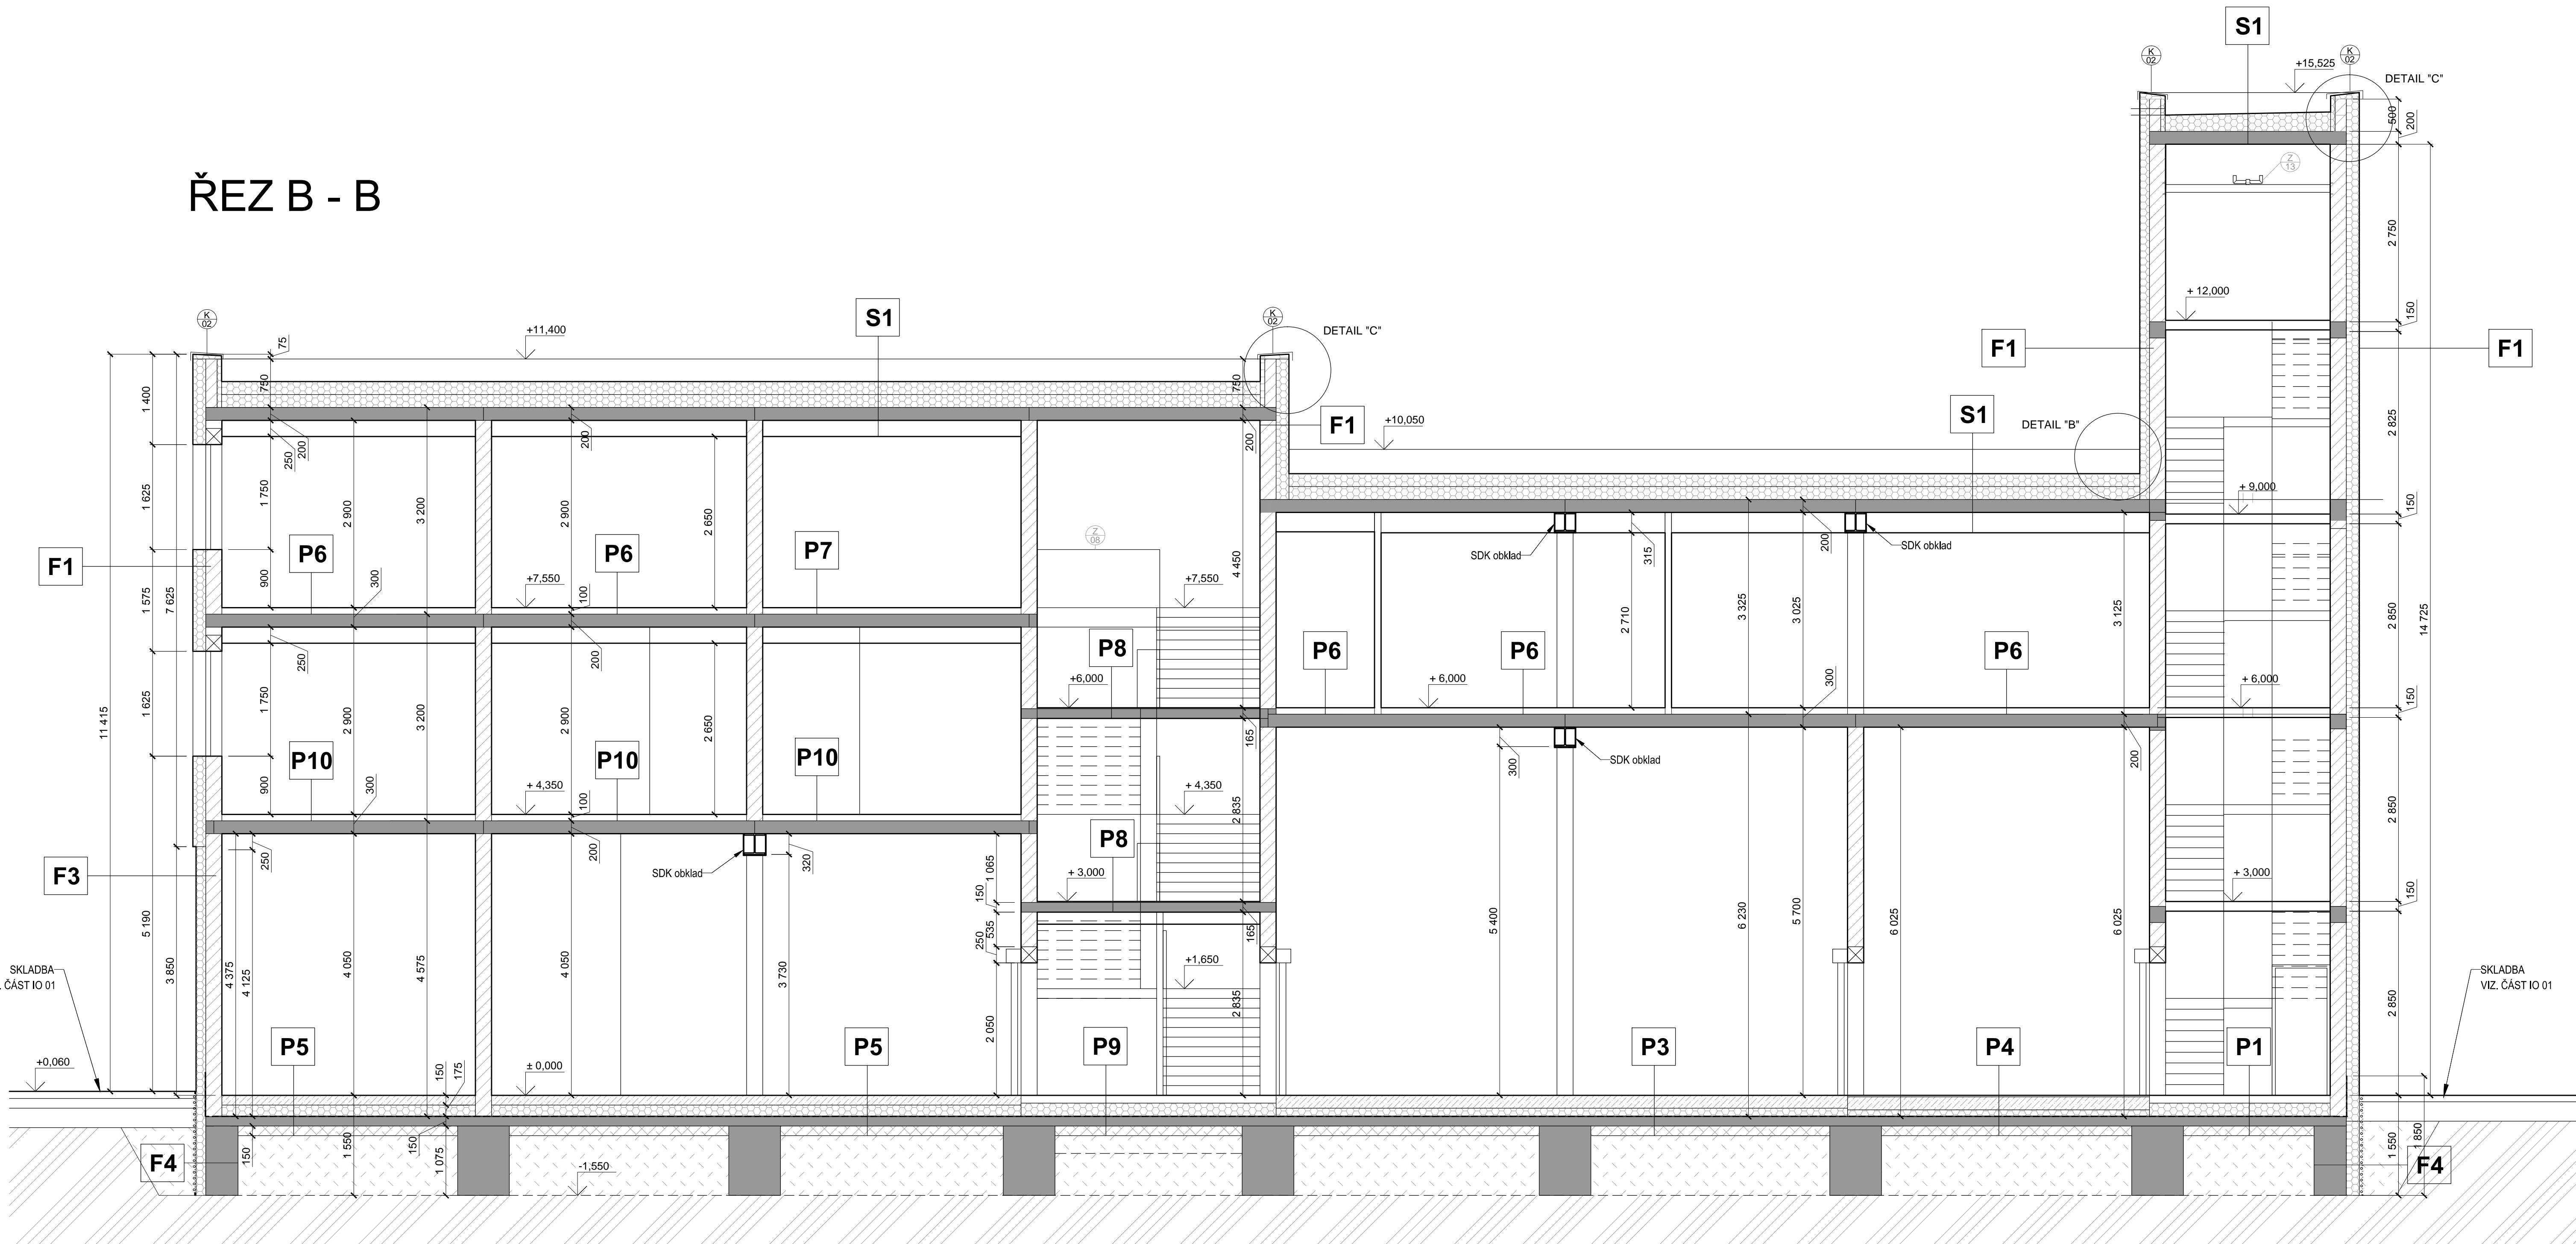

LEGENDA MATERIÁLŮ

- ZDIVO Z VÁPENNOPÍSKOVÝCH TVÁRNIC TL 240mm
- ŽELEZOBETON MONOLITICKÝ, FILIGRÁNOVÉ DESKY
- PŘÍČKY Z VÁPENNOPÍSKOVÝCH TVÁRNIC TL 115mm
- OPLÁSTĚNÍ SDK
- TEPELNÉ IZOLACE, EPS, XPS

OSNAČENÍ REVIZE		PŘEDMĚT REVIZE		DATUM REVIZE		REVIZI PROVEDL	
Souřadný systém : JTSK							
Výškový systém : BpV							
± 0,000 = 389,400							
PROJEKTSTUDIO EUCZ, s.r.o. - nově měřené rozměry stavebních prvků. Číslo této dokumentace, vypracované a schvázené v rámci této společnosti, je základem pro všechny další dokumenty. Pokud je třeba změnit, musí být změna provedena v rámci této společnosti. 
ZODPOVĚDNÝ PROJEKTANT		MANAŽER PROJEKTU ING. ARCH. DAVID KOTEK		PROJEKTANT ING. PETRA PACIOŘKOVÁ		<div>GENERALNI PROJEKTANT (ZHOVOTVĚL)</div> <div>PROJEKTSTUDIO[®]</div> <div>PROJEKTSTUDIO EUCZ, s.r.o. Opavská 6230/29A, 708 00 Ostrava tel./fax: 598 911 128 e-mail: info@projektstudio.cz IČ: 27787443 www: PROJEKTSTUDIO.CZ</div>	
		HLAVNÍ INŽENÝR PROJEKTU ING. JAN POKORNÝ		VYPRACOVAL ING. PETRA PACIOŘKOVÁ			
		ZODPOVĚDNÝ PROJEKTANT ING. ARCH. JAROSLAV KOTEK		KONTROLOVAL ING. JAN POKORNÝ			
STAVEBNÍK (OBJEDNATEL) Město Jablunkov, Dukelská 144, Jablunkov, 739 91 MÍSTO STAVBY Jablunkov, Hasičská 172, k.ú. Jablunkov, p.č. 291				ZPRACOVATEL ČÁSTI PD			
NAZEV STAVBY (DLO) IVC V JABLUNKOVĚ				DATUM 04.2017 ZAKÁZKA Č. PS 16 176 FORMÁT 8 x A4			
STAVEBNÍ OBJEKT (SO) SO 02 - NOVOSTAVBA IVC V JABLUNKOVĚ				STUPEŇ PD DPS PÁRE			
ČÁST DOKUMENTACE D.1.1 ARCHITEKTONICKÉ A STAVEBNÍ ŘEŠENÍ				MĚŘITKO 1 : 50			
DOKUMENT ŘEZ B - B				ČÍSLO DOKUMENTU D.1 - 109			