


Sousední objekt RD

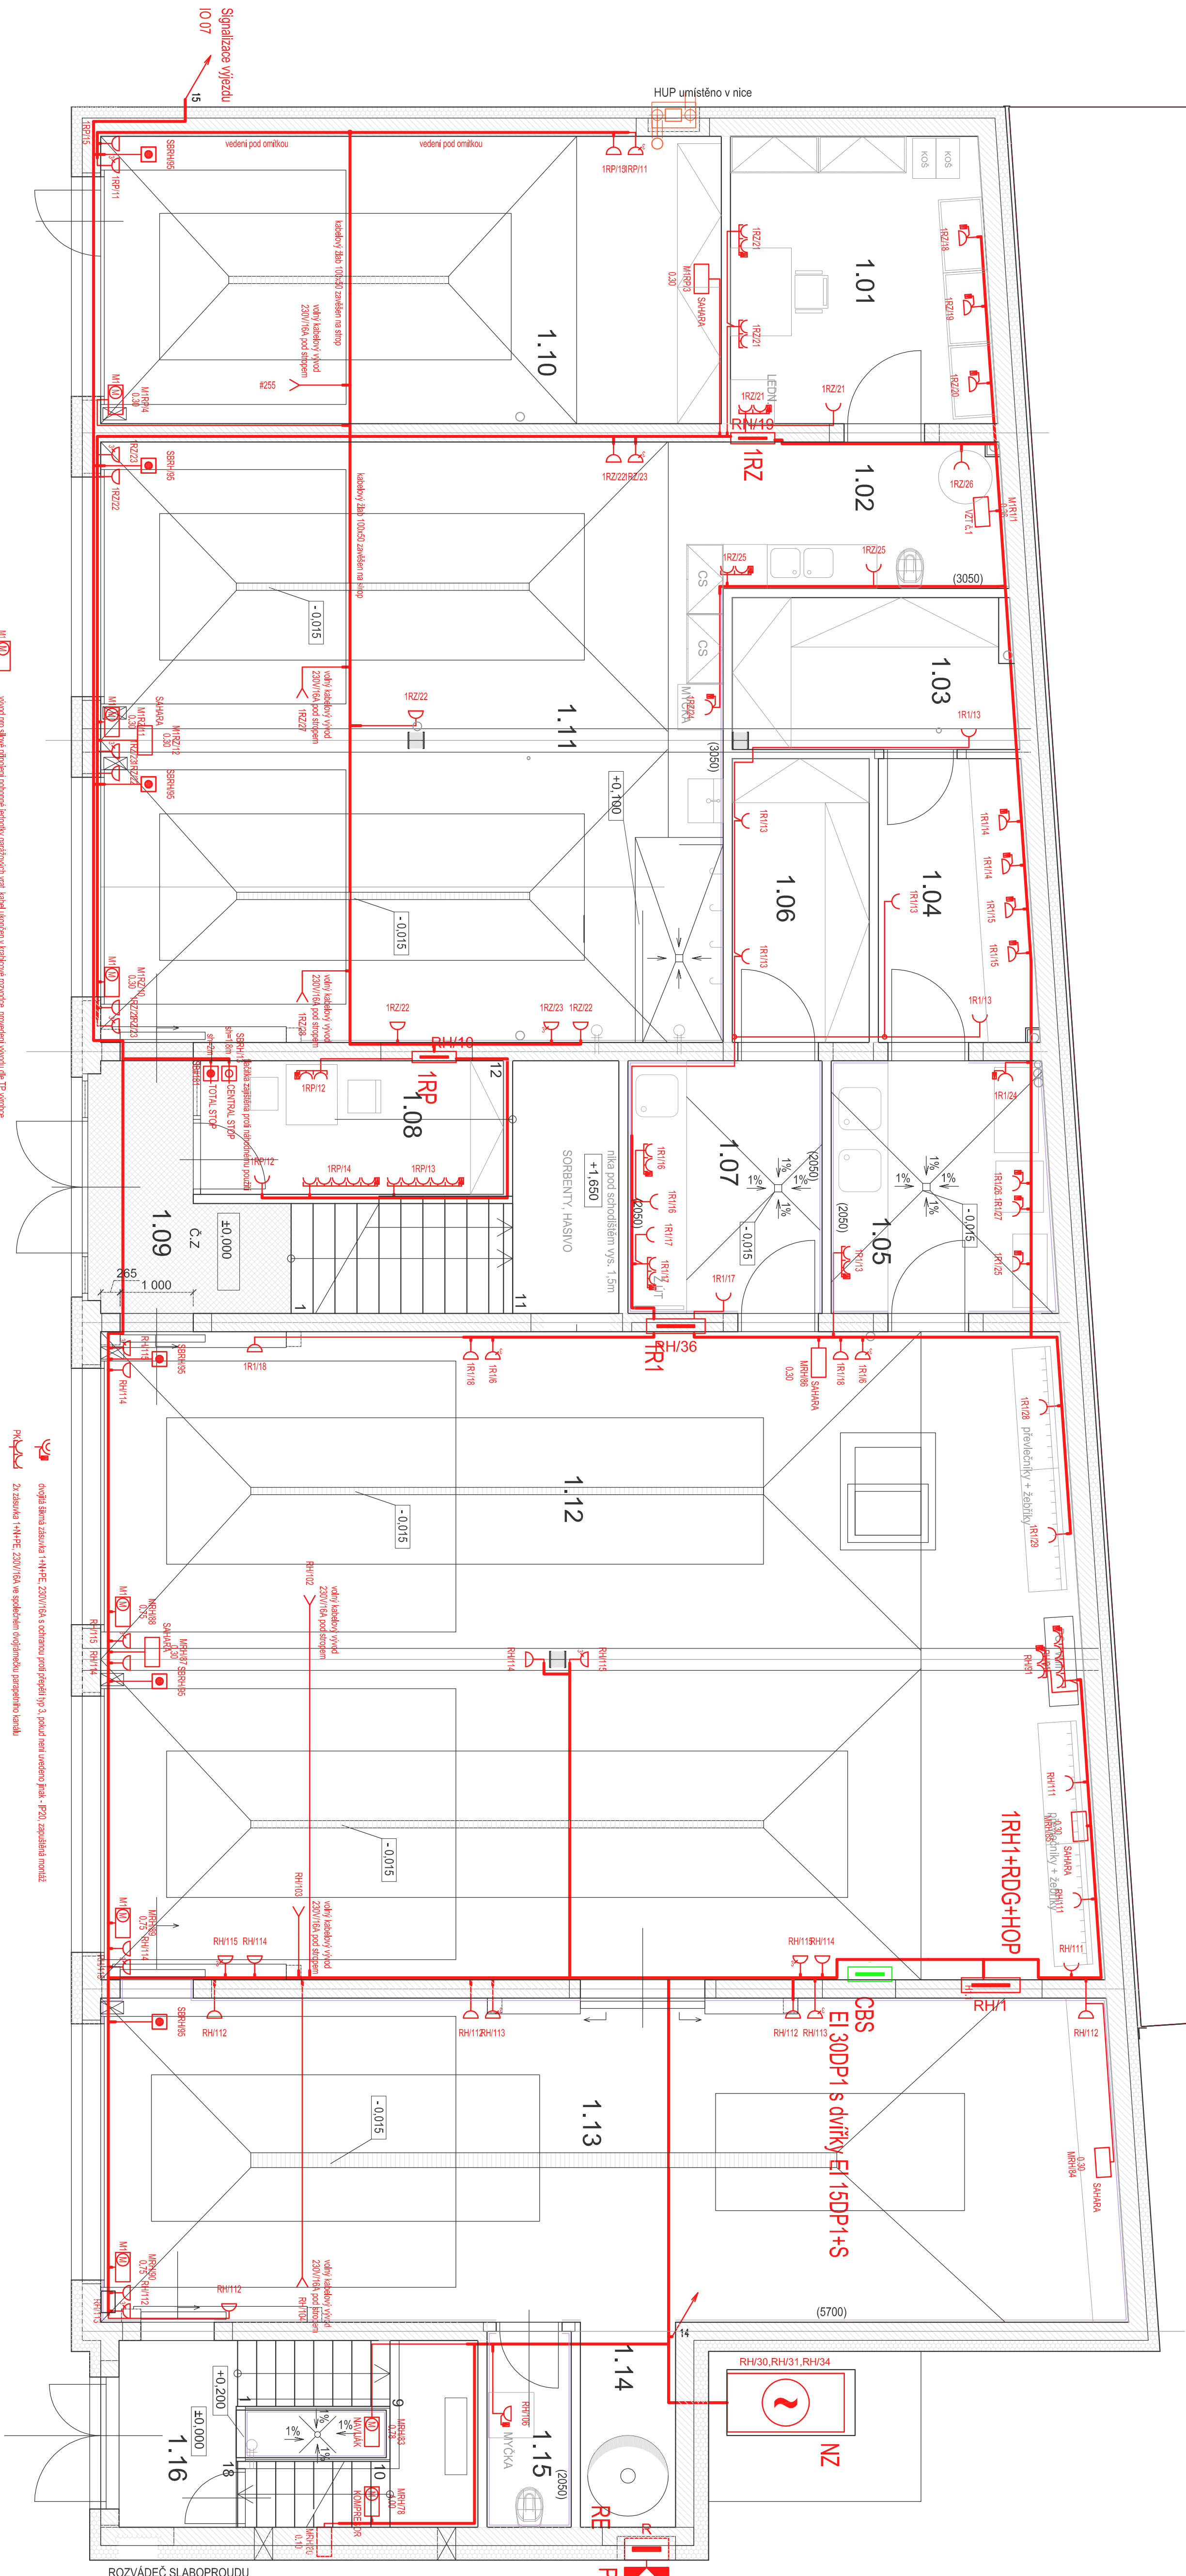

Legenda místností

Č. M.	ÚČEL MÍSTNOSTI:	PLOCHA (m²)	UŽIVATELE	PODLAHA	OZN.	STĚNY	STROP	SVĚTLÁ VÝŠKA	POZNÁMKA
1.01	SKLAD ZS	13,8	ZS	STĚRKA NA BETONU	P1	OMITKA, MALBA	OMITKA, MALBA	4050	SYSTEMOVÝ SOKL
1.02	DESINEKČNÍ MÍSTNOST	7,7	ZS	STĚRKA NA BETONU	P1	OMITKA, MALBA	OMITKA, MALBA	4050	SYSTEMOVÝ SOKL
1.03	SKLAD HADIC	8,1	JSDH	STĚRKA NA BETONU	P1	OMITKA, MALBA	OMITKA, MALBA	4050	SYSTEMOVÝ SOKL
1.04	SKLAD TECHNICKECH PROSTREDKU	8,2	JSDH	STĚRKA NA BETONU	P1	OMITKA, MALBA	OMITKA, MALBA	4050	SYSTEMOVÝ SOKL
1.05	PROSTOR PRO ÚDRŽBU CHTS	9,7	JSDH	STĚRKA NA BETONU	P2	KERAMICKÝ OBKLAD OMITKA, MALBA	OMITKA, MALBA	4050	V.O. 2050
1.06	SKLAD	7,4	JSDH	STĚRKA NA BETONU	P1	OMITKA, MALBA	OMITKA, MALBA	4050	SYSTEMOVÝ SOKL
1.07	DLIŤA	9,1	JSDH	STĚRKA NA BETONU	P2	KERAMICKÝ OBKLAD OMITKA, MALBA	OMITKA, MALBA	4050	V.O. 2050
1.08	OHLAŠOVNA	7,7	MPO	KERAMICKÁ DLÁŽBA	P1	OMITKA, MALBA	OMITKA, MALBA		KERAM. SOKL 100mm
1.09	VSTUP, SCHODIŠTĚ	16,8	SP	KERAMICKÁ DLÁŽBA, ČISTÍO ZONA	P9	OMITKA, MALBA	OMITKA, MALBA, SPK JEN VSTUP		KERAM. SOKL 100mm
1.10	GAŘAŽ MPO	33,4	MPO	STĚRKA NA BETONU	P5	OMITKA, MALBA	OMITKA, MALBA	4050	SYSTEMOVÝ SOKL
1.11	GAŘAŽE ZS, MWC BOX	69,0	ZS	STĚRKA NA BETONU	P5	KERAMICKÝ OBKLAD, OMITKA, KER.SOKL	OMITKA, MALBA	4050	KER.OBKLD V. 3950, NAD OBKLADENÍM VODOCODOLNÝM VÁLCEM
1.12	GAŘAŽE JSDH	118,7	JSDH	STĚRKA NA BETONU	P3	OMITKA, MALBA	OMITKA, MALBA	5700	SYSTEMOVÝ SOKL
1.13	GAŘAŽ	61,7	JSDH	KERAM.DLÁŽBA II, 18mm	P4	KERAMICKÝ OBKLAD OMITKA, MALBA	OMITKA, MALBA	5700	V.O. 5700
1.14	SKLIZ	3,6	JSDH	KERAMICKÁ DLÁŽBA	P1	OMITKA, MALBA	OMITKA, MALBA	2725	KERAM. SOKL 100mm
1.15	UKLADOVÁ MÍSTNOST	3,2	JSDH	KERAMICKÁ DLÁŽBA	P1	KER. OBKLAD, OMITKA, OMITKA, MALBA	OMITKA, MALBA	2725	V.O. 2050
1.16	SCHODIŠTĚ, VEŽ, SUŠENÍ HADIC	13,1	JSDH	PODESTA STUPNĚ POKROŠTÍ, KERAM.DL.	P1	KER.OBKLD, OMITKA, MALBA	OMITKA, MALBA		OCEL. SCHOD. V.O. 200 - 2000, KER.SOKL 100mm
	PLOCHA CELKEM	391,2							

MÍSTNOST Č. 1.08 SLUŽÍ POUZE PRO KOMUNIKACI S VĚŘEJNOSTÍ, PRO OHLAŠENÍ UDALOSTI, NEJEDNÁ SE O TRVALÉ POUŽITÍ.
MÍSTNOST Č. 1.16 PROSTOR POD SCHODIŠTĚM PRO UMÍSTĚNÍ KOMPRESORU, SDK PŘÍČKY POD SCHODIŠTĚM TL 125mm 2x OPALŠTENí SKK12,5mm, VÝPLNÍ MINERÁLNÍ VATOU 60mm (K717), PODHLÉD POD RAMENEM DĚROVÁNÁ DESKA SKK 8/18 - B6 MINERÁLNÍ VATA 60mm (D127)
ZS (ZDRAVOVNÍ ZÁCHRANNA SLUŽBA)
JSDH (JEDNOTKA SBOHU DOBRÝCH VOLÝCH HASIČŮ)
MIP (MÍSTNÍKA POLICE)
SP (SPOLNÉ PROSTORY)

- OCHRANA PŘED ÚRAZEM ELEKTRICKÝM Proudem dle ČSN 33 2000-4-41 ed.2;
- ODPOLNĚNÍ OD ZDROJE
- UZEMNĚNÍ
- POSPOLOVÁNÍ
- POUČOVÁNÍ CHRÁNĚČI
- PŘÍPADNĚ DALŠÍ ZPUSOBY OCHRANY, PŘEDPISY VÝROBY POUŽITÉHO EL. ZAŘÍZENÍ
- ROZVODNÁ SOUSTAVA, 3+NPE-AC-50Hz, 400V / TN-S

OSMAKOVÉ REVIZE

PRŮMĚRNÉ REVIZE

DATA REVIZE

REVIZNÍ PROJEKT

SOUSTAVY

SOUSTAVY

SOUSTAVY</