


DT JABLUNKOV

M 1:100

VÝKOPY

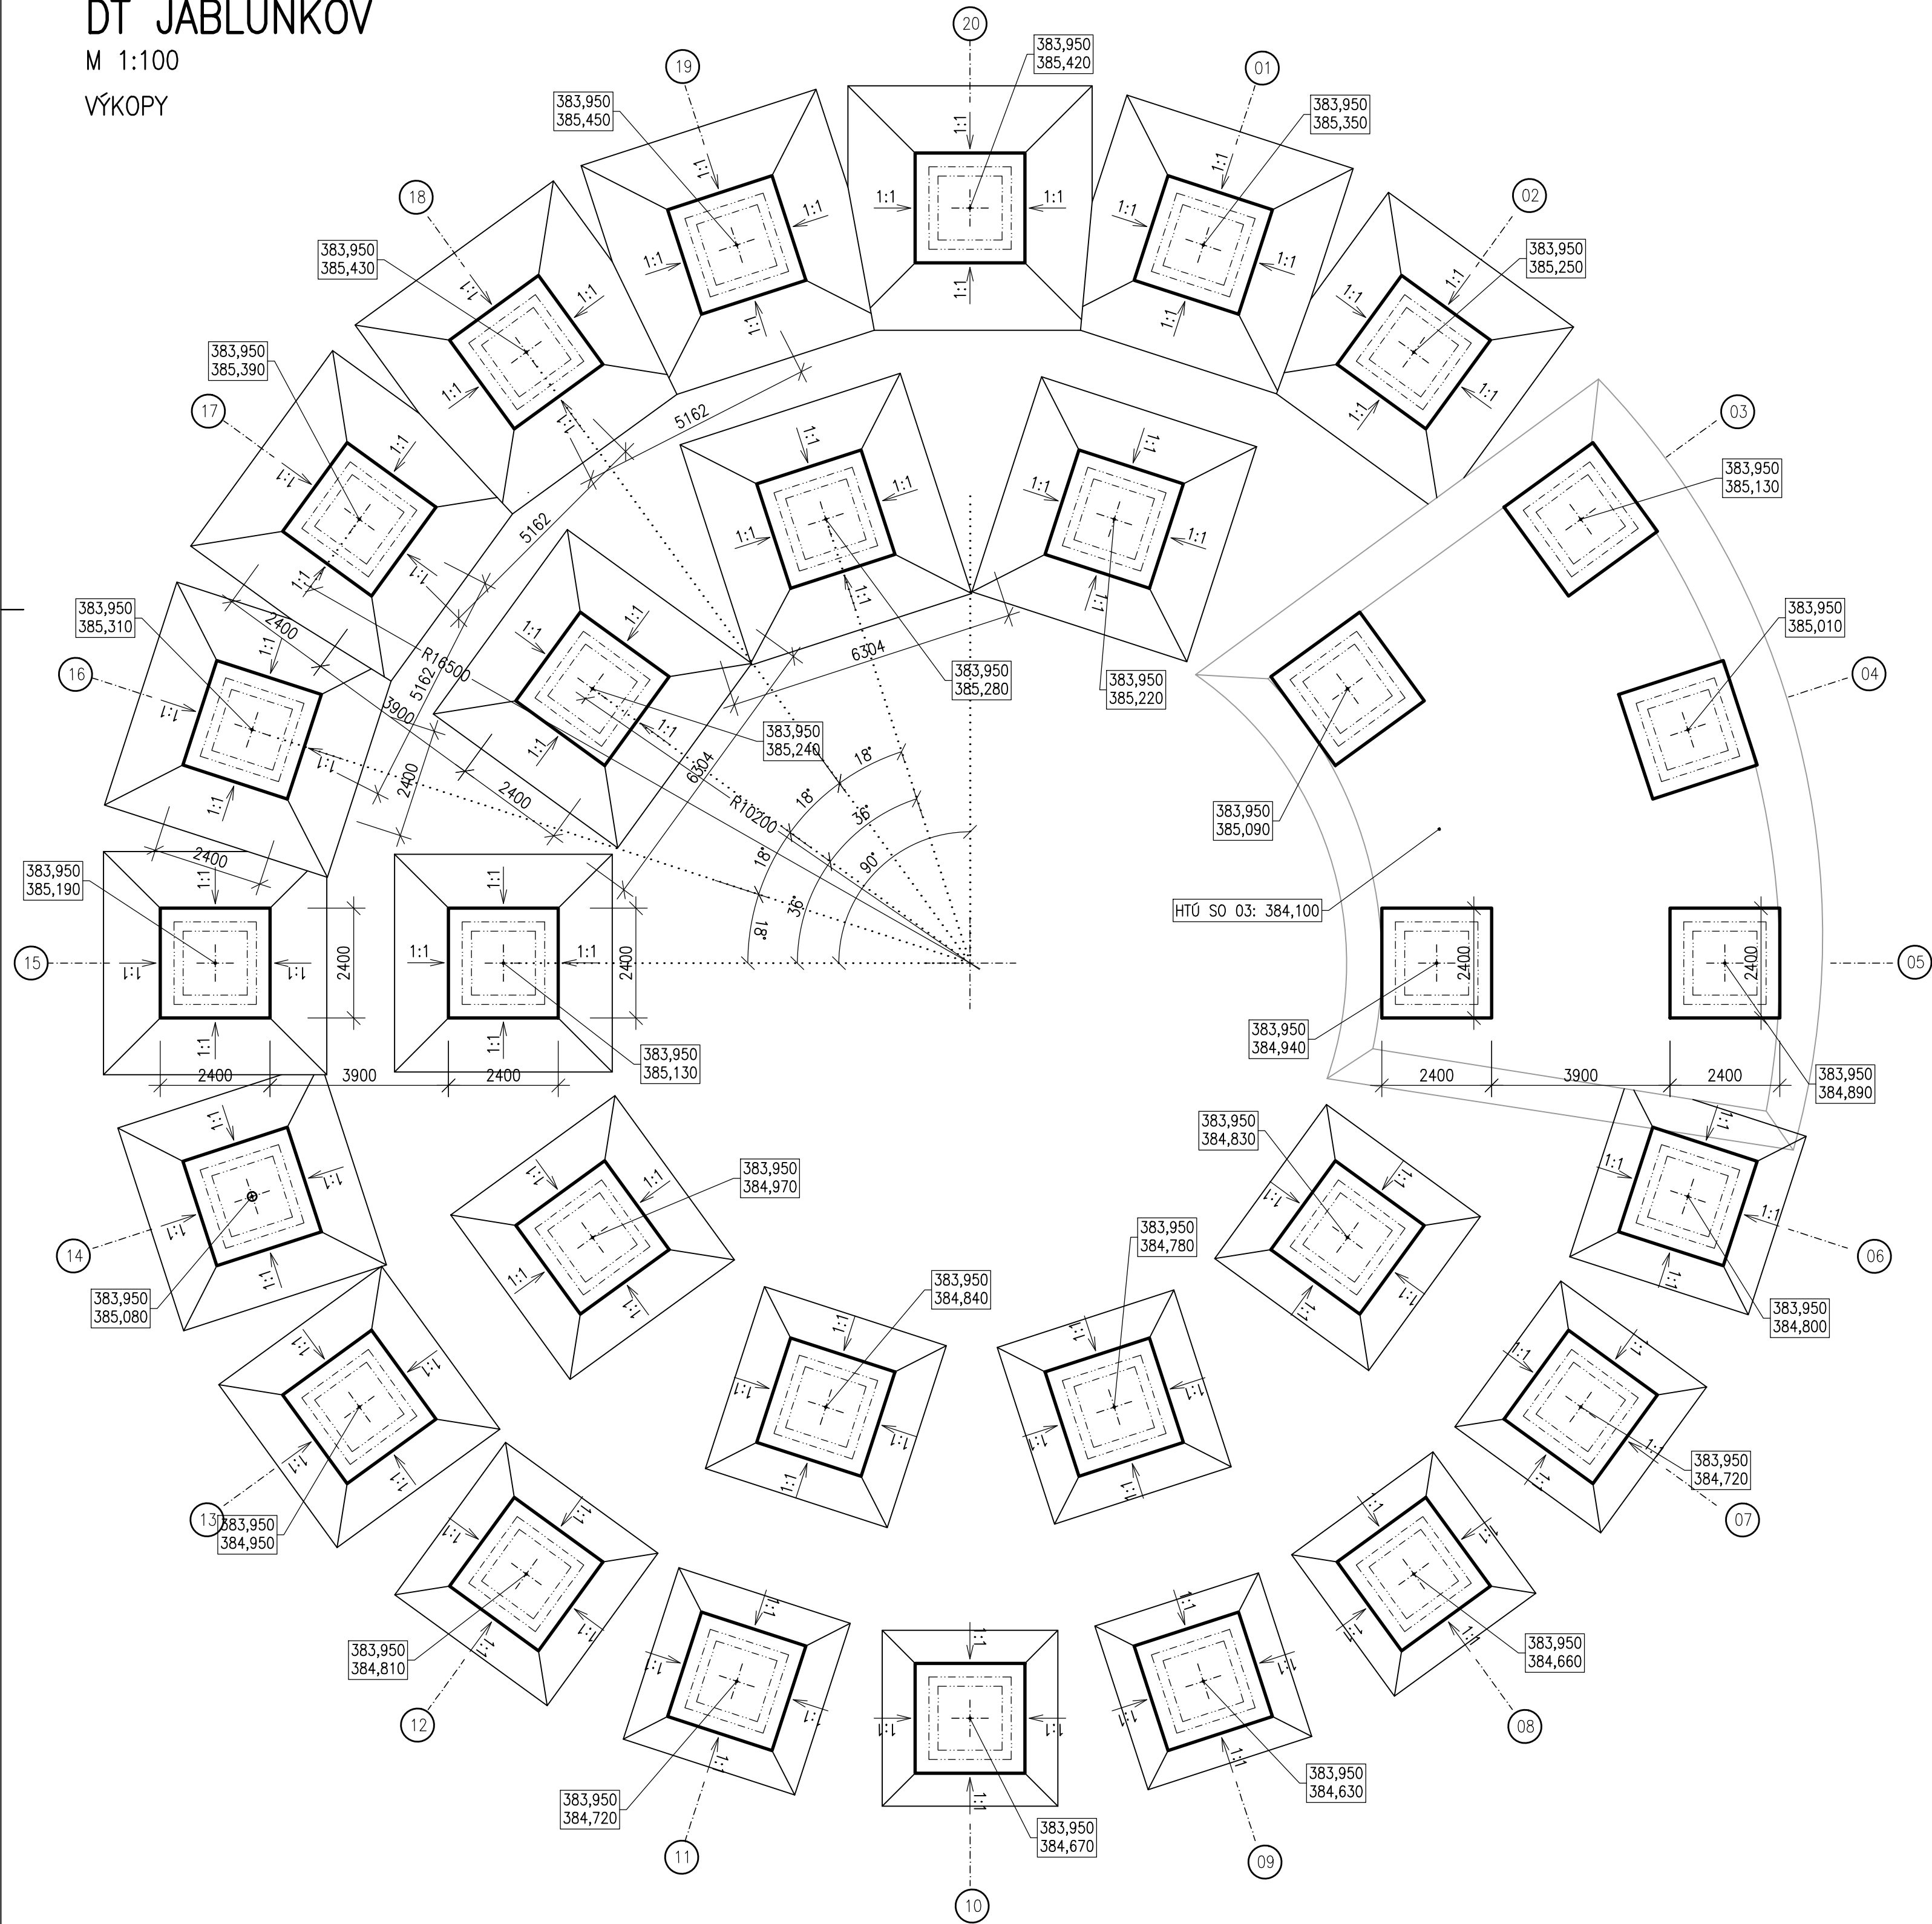

LEGENDA ZNAČENÍ:


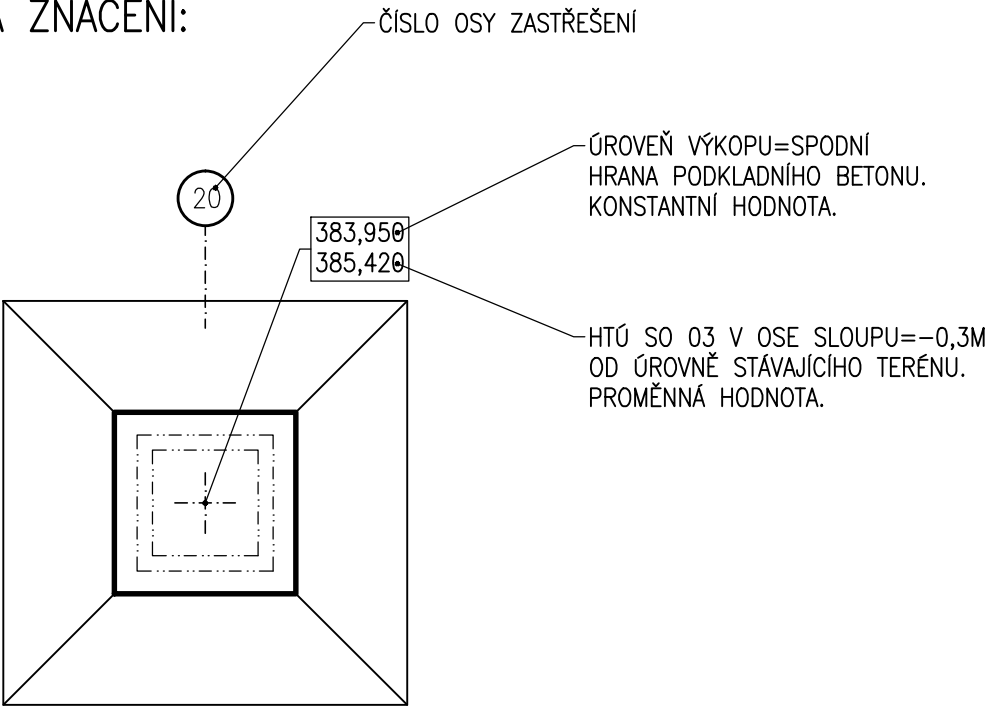


SCHÉMA OBJEKTŮ:

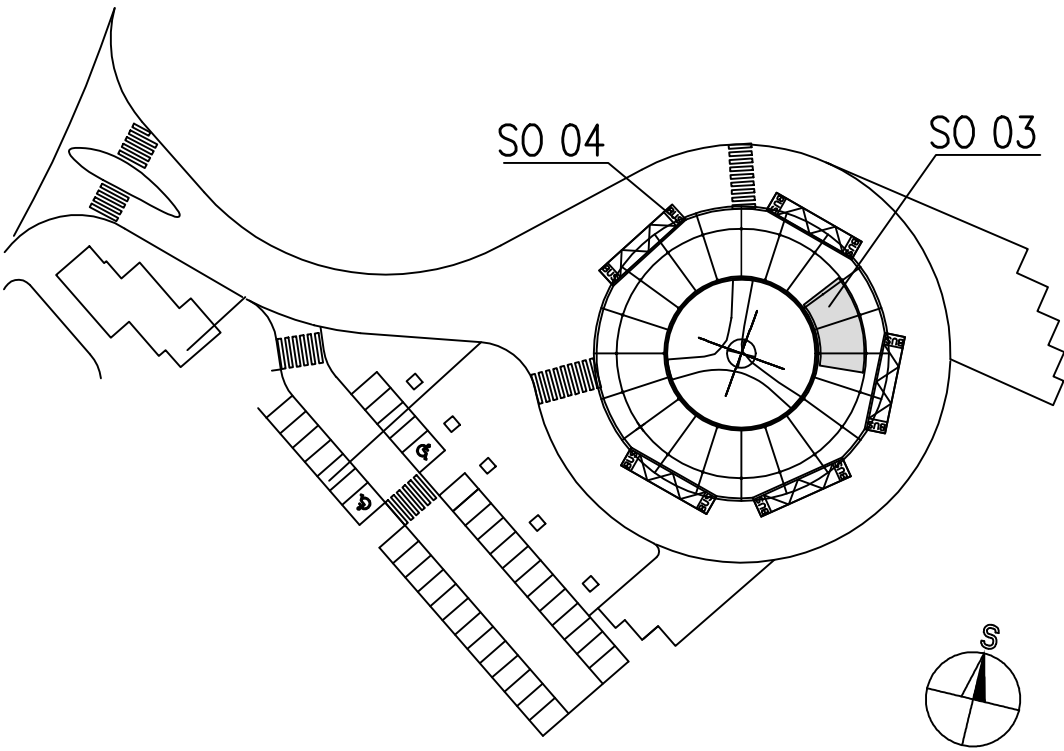

VYPRACOVAL ING. D. TRNOVÁ	ODP. PROJ. PROFESE ING. D. TRNOVÁ	KONTROLOVAL ING. R. KRUPKA	HL. INŽ. PROJEKTU ING. L. BAAR	CENTROPROJEKT GROUP a.s. STĚPÁNIKOVA 167 760 01 ZLÍN	
MÍSTO STAVBY: JABLUNKOV				CENTROPROJEKT	
STAVEBNÍK: MĚSTO JABLUNKOV				FORMÁT	6A4
DOPRAVNÍ TERMINÁL V JABLUNKOVĚ				DATUM	02/2017
				STUPEŇ	DPS
SO 04 – ZASTŘEŠENÍ SO 04.1 – STAVEBNÍ ČÁST				MĚŘÍTKO	1:100
				ZAK. ČÍSLO:	161934
VÝKOPY				ARCHIVNÍ KÓD PROF. ČÍS. VÝKRESU [DOD.]	CR4 S 04