


PŮDORYS STŘECHY

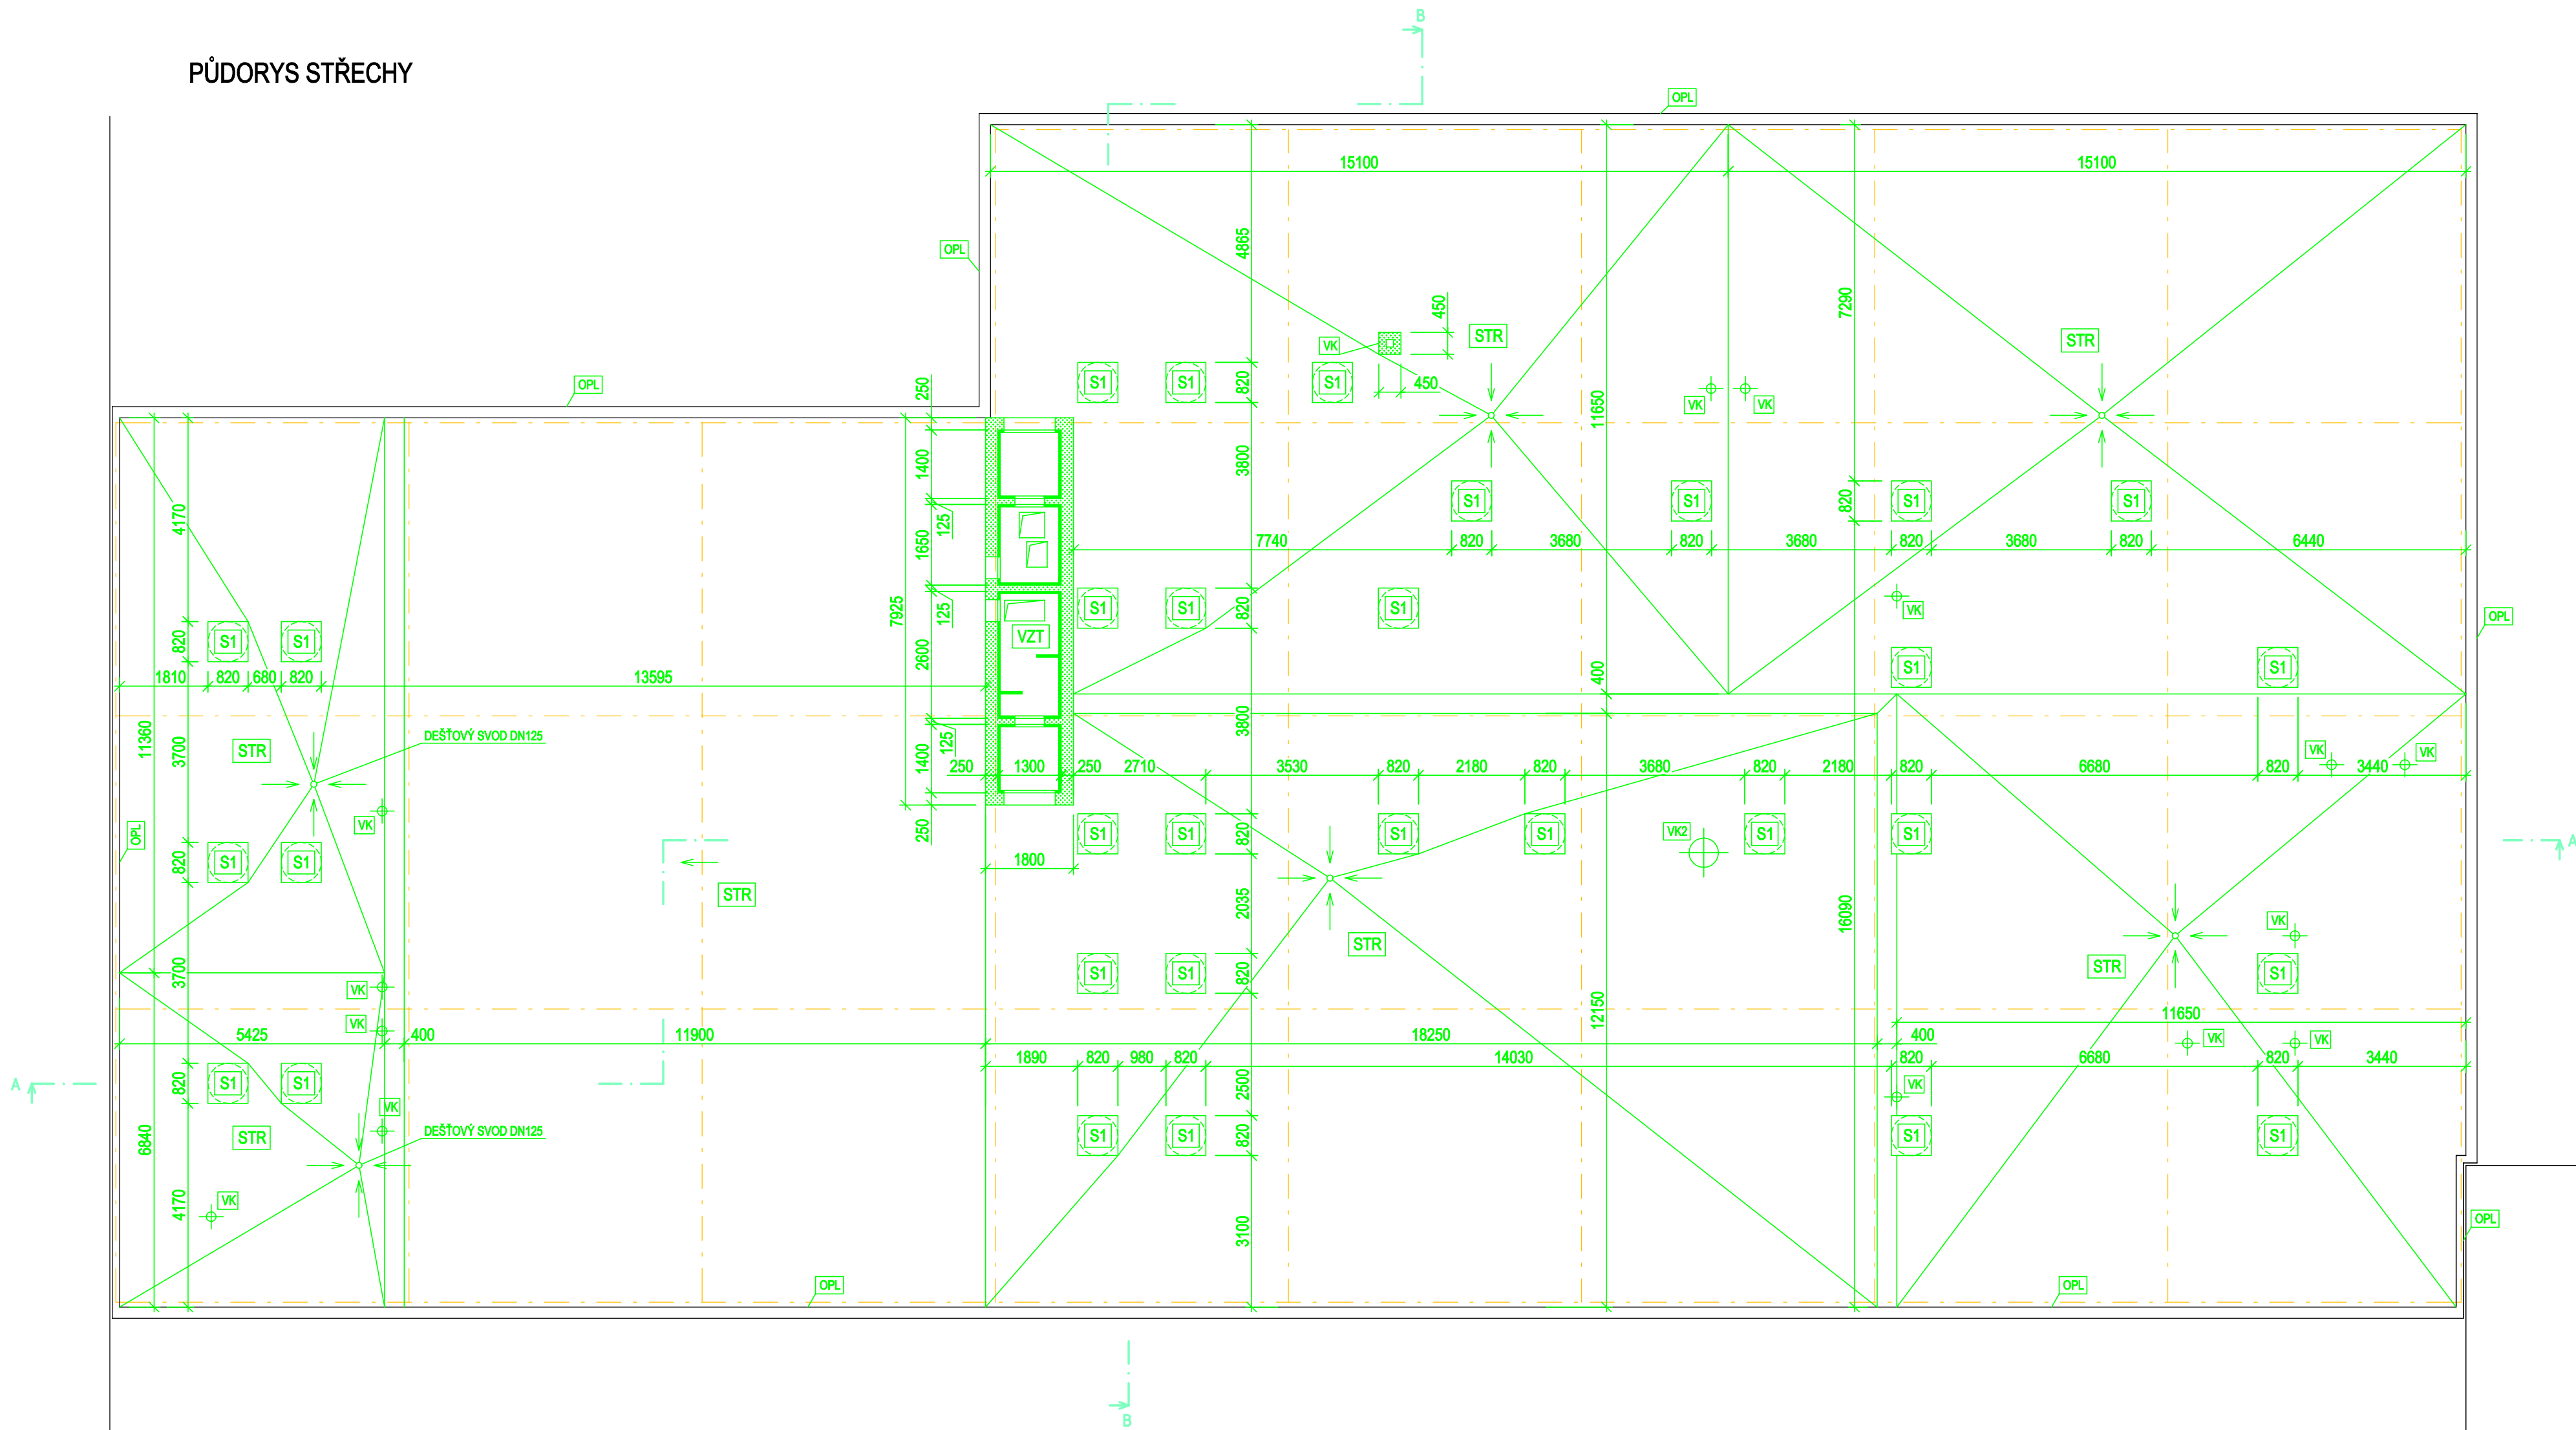

POZNÁMKA

- S1** - DEMONTÁŽ STÁVAJÍCÍCH SVĚTLÍKŮ, VČ. VNITŘNÍCH SVĚTLOVODŮ
- STR** - DEMONTÁŽ STÁVAJÍCÍHO STŘEŠNÍHO SOUVRSTVÍ , VČ. NOSNÉ KONSTRUKCE
- STŘEŠNÍ KRYTINA Z ASF. PÁSŮ
  - CEMENTOVÝ POTĚR - 20 mm
  - PLYNOSILIKÁTOVÉ DESKY - 150 mm
  - STRUSKOVÝ PÍSEK - 50-150 mm
  - ŽB DESKA - 70-100 mm
  - OCELOVÁ NOSNÁ KONSTRUKCE STŘECHY
- OPL** - DEMONTÁŽ STÁVAJÍCÍHO OPLECHOVÁNÍ ATIKY
- VZT** - DEMOLICE STÁVAJÍCÍ NÁSTAVBY VZDUCHOTECHNIKY (STĚNY, STŘECHA)
- VK** - DEMONTÁŽ STÁVAJÍCÍCH VĚTRACÍCH KOMÍNKŮ Ø 200 mm A ZDĚNÉHO 150x150 mm
- VK2** - DEMONTÁŽ STÁVAJÍCÍHO VĚTRACÍHO KOMÍNU Ø 600 mm

DEMONTOVÁN BUDE TAKÉ KOMPLETNÍ STŘEŠNÍ UZEMŇOVACÍ SYSTÉM.

+0,000 = stávající úroveň podlahy v jídelně

Revíza	c	Datum	Podpis	Text						
	b						b			
	a						a			
TENTO VÝKRES JE DUŠEVNÍM VLASTNICTVÍM FIRMY TRINECKÁ PROJEKCE, a.s. NESMÍ BÝT KOPÍROVÁN A POSKYTNUT TŘETÍM OSOBÁM BEZ SOUHLASU FIRMY TP, a.s.										
Zpracoval		Kontroloval		Schválil		<div>TRINECKÁ PROJEKCE, a.s. Míru 274 739 61 Trinec tel. +420 558 384 111 info@tp.cz</div> <div></div>				
Objednatel		Město Jablunkov				Datum	05/2021			
Místo stavby		ul. Lesní 190, Jablunkov				Stupeň	DPS			
Rekonstrukce Školní jídelny v budově č. p. 190 SO 01 Stavební konstrukce SO 01.02 - Střecha							Měřítko	1:100		
							Číslo zakázky	66805159		
							Číslo seznamu	TP-S-231-21		
PŮDORYS DEMOLIC STŘEŠNÍCH KONSTRUKCÍ							Archivní číslo	TP-2-335-21	Poř. č.	2