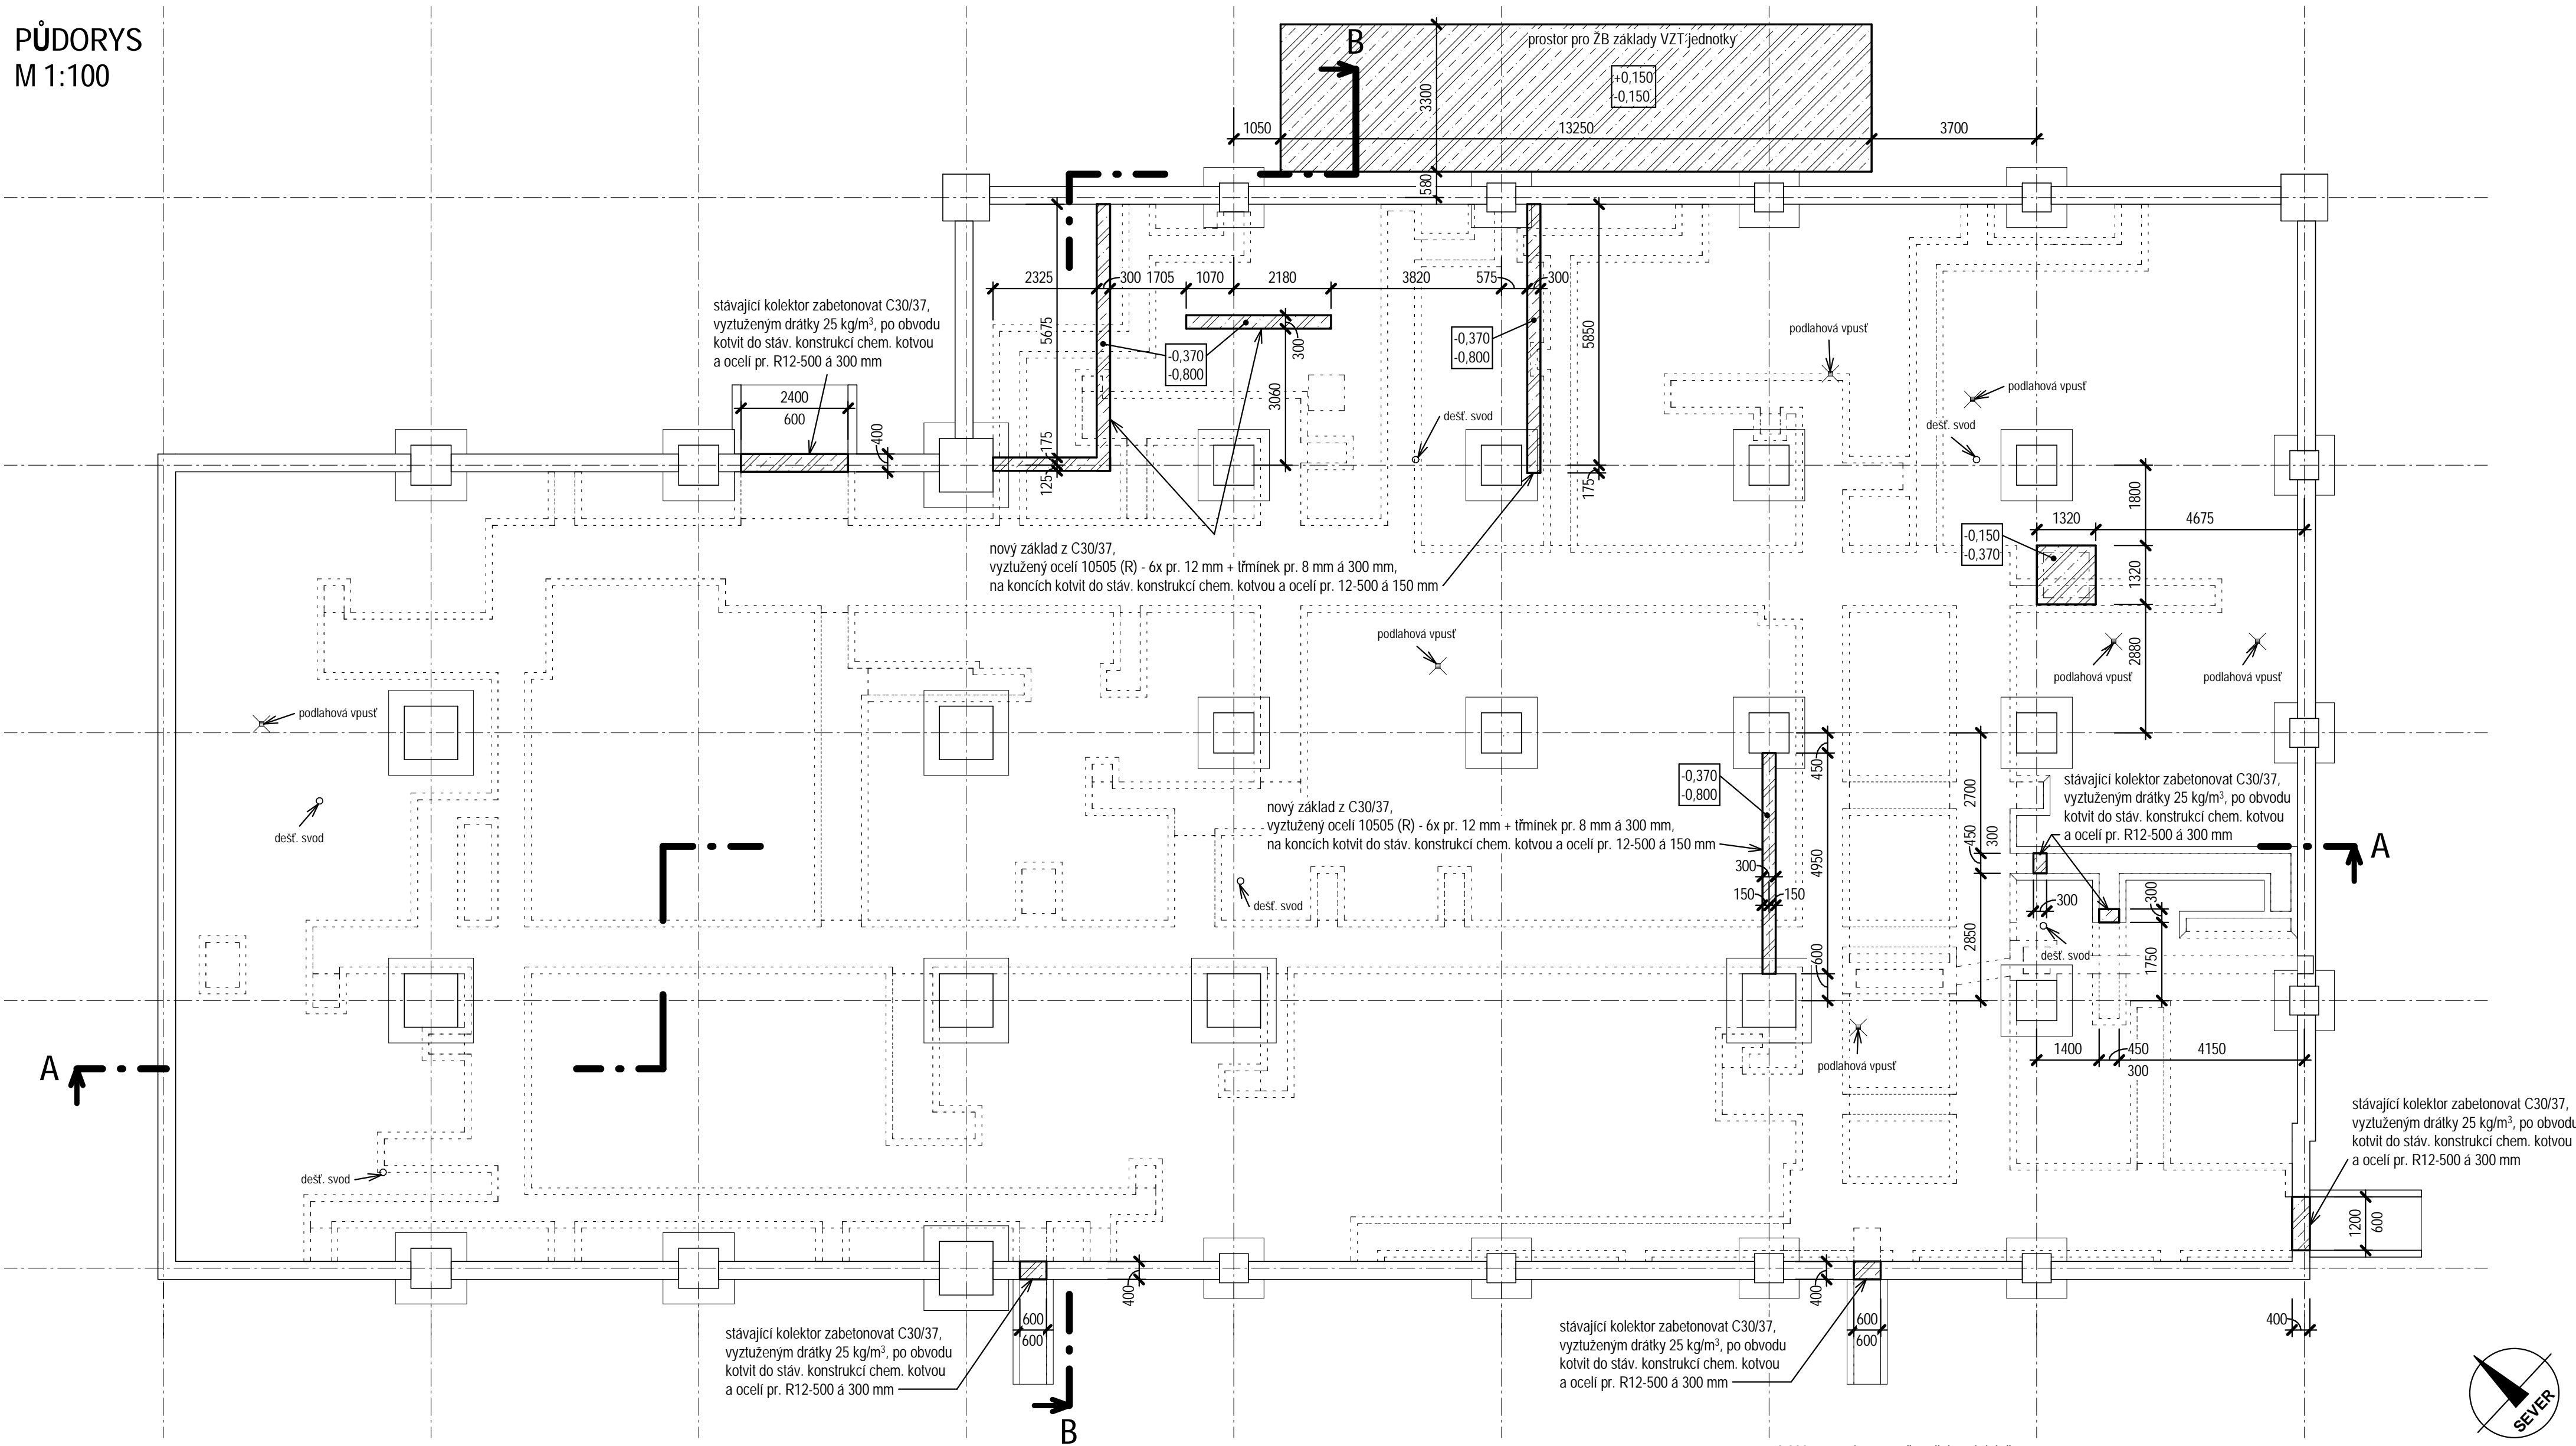
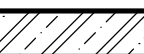

 


PŮDORYS
M 1:100




LEGENDA HMOT

-  NOVÉ ŽB KONSTRUKCE Z BETONU C30/37 - XC1(CZ, F.1) - CL 0,40 - Dmax 22 - S3 OCEL 10 505 (R) / DRÁTKY 25 kg/m³
-  BOURANÉ KONSTRUKCE (PODPODLAHOVÉ KOLEKTORY)
-  STÁVAJÍCÍ / ZACHOVÁVANÉ ZÁKLADOVÉ KONSTRUKCE

POZNÁMKA

Pod novými základy provést stěrkový podsyp fr. 0-63 mm hutněný na $E_{def} = 30 \text{ MPa}$, v tl. 200 mm (300 - VZT), se separační geotextilií (200 g/m²) pod i na podsypu.
Podkladní beton tl. 100 mm pod novými základy zřídít z betonu C16/20.
Součástí zabetonování kolektorů bude i osazení bobtnavého bentonitového pásku po obvodu otvoru a zaizolování stěrkovou HL.

+0,000 = stávající úroveň podlahy v jídelně

Revize	c	Datum	Podpis		Text		c	
	b							b
	a							a
TENTO VÝKRES JE DUŠEVNÍM VLASTNICTVÍM FIRMY TRINECKÁ PROJEKCE, a.s. NESMÍ BYT KOPÍROVÁN A POSKYTNUT TŘETÍM OSOBÁM BEZ SOUHLASU FIRMY TP, a.s.								
Zpracoval		Kontroloval		Schválil		TRINECKÁ PROJEKCE, a.s. Míru 274 739 61 Trinec tel. +420 598 384 111 info@tp.cz		
Objednatel	Město Jablunkov					Datum	05/2021	
Místo stavby	ul. Lesní 190, Jablunkov					Stupeň	DPS	
Rekonstrukce Školní jídelny v budově č. p. 190 SO 01 Stavební konstrukce SO 01.01 - Základy, 1.NP						Měřítko	Jak je ukázáno	
						Číslo zakázky	66805159	
						Číslo seznamu	TP-S-230-21	
ZÁKLADOVÉ KONSTRUKCE						Číslo archivní	TP-2-332-21	Por. č.
								3