


Ulice Školní  
Situace - úsek II M 1:250

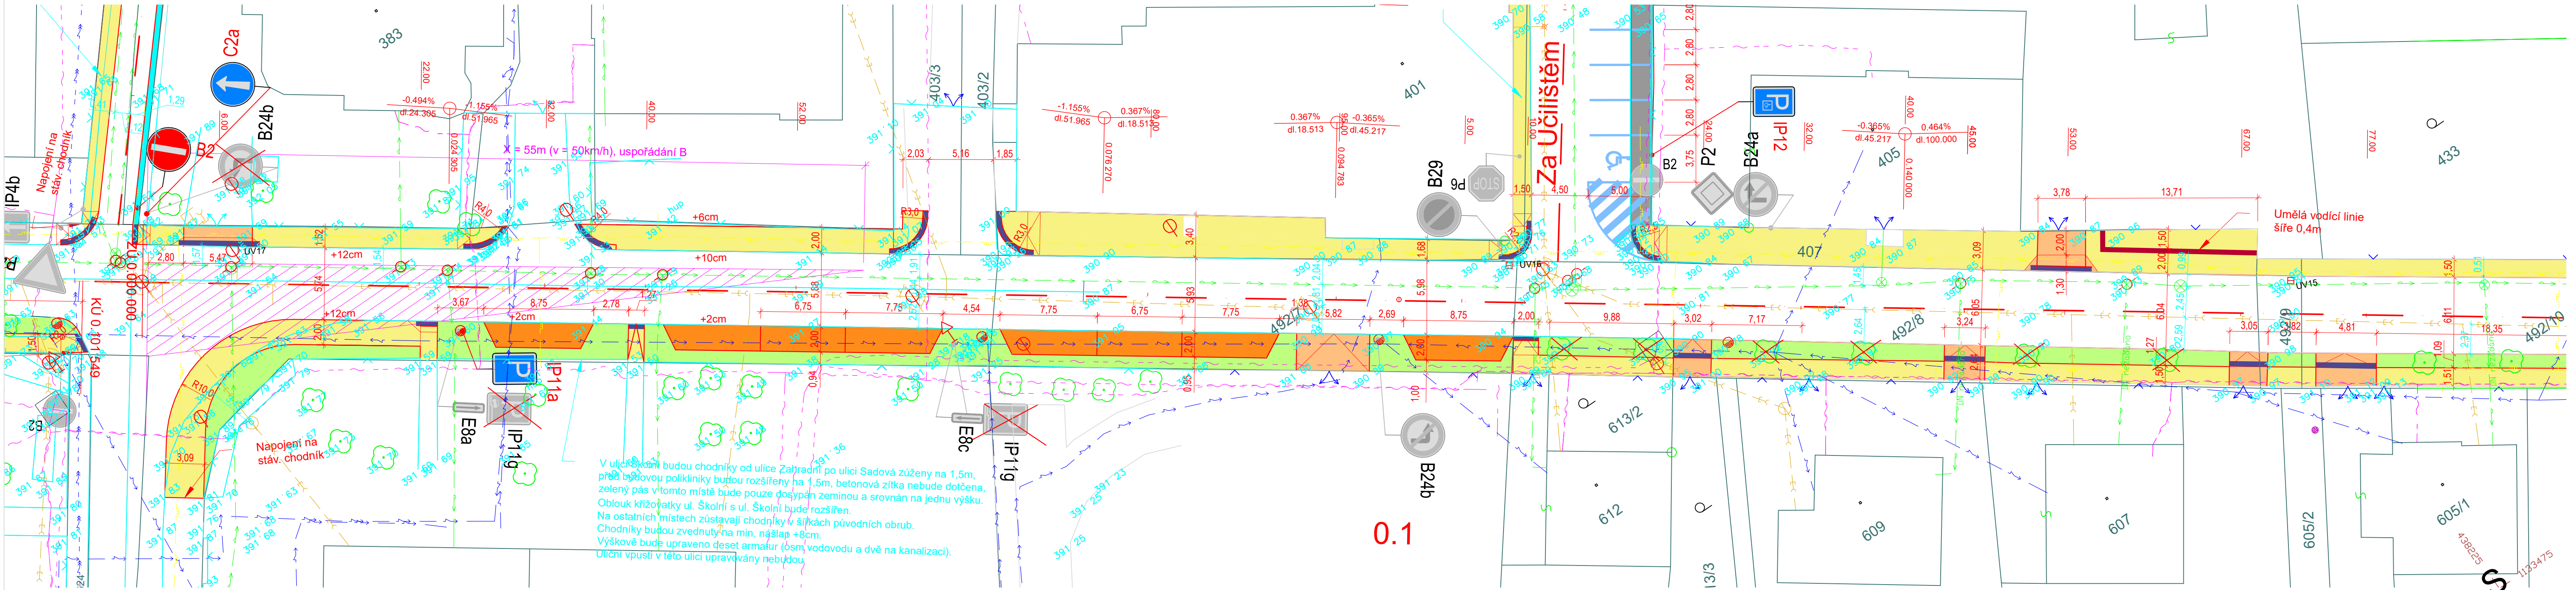

- Navržený stav
- Stávající objekty dle katastru nemovitostí
- Hranice a čísla pozemků dle katastru nemovitostí
- Geodetické zaměření stávajícího stavu
- Nový chodník

- Vjezd
- Parkovací stání
- Zeleň
- Bezbariérové úpravy
- Stávající vodorovné dopravní značení
- Nové vodorovné dopravní značení
- 6 stávajících stromů odstraněno
- Nahrazeno optimálnější výsadbou

LEGENDA STÁVAJÍCÍCH INŽEN. SÍTÍ

- VEDENÍ NN
- VEDENÍ VN
- PODZEMNÍ SDĚLOVACÍ VEDENÍ
- NADZEMNÍ SDĚLOVACÍ VEDENÍ
- VODOVOD
- JEDNOTNÁ KANALIZACE
- STL PLYNOVOD

Ulice Školní			±0,000 = 390,000 m.n.m.	
Situace - úsek II			Souřadný systém:	JTSK
Formát 840x297	Datum -	Parcelní číslo -	Výškový systém:	BpV
MĚŘITKO 1:250			FIRMA Dobema s.r.o., Jablunkov 1230, 777313036	
Č. VÝKRESU D.1.2a_2			ZODP. PROJEKTANT Ing. Petr Černý	
Katastrální území Jablunkov (J)			VYPRACOVAL Ing. Veronika Dänemarková,	
			INVESTOR Město Jablunkov	