
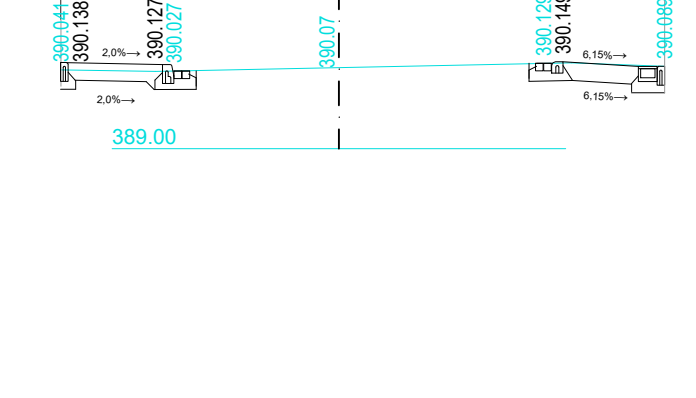
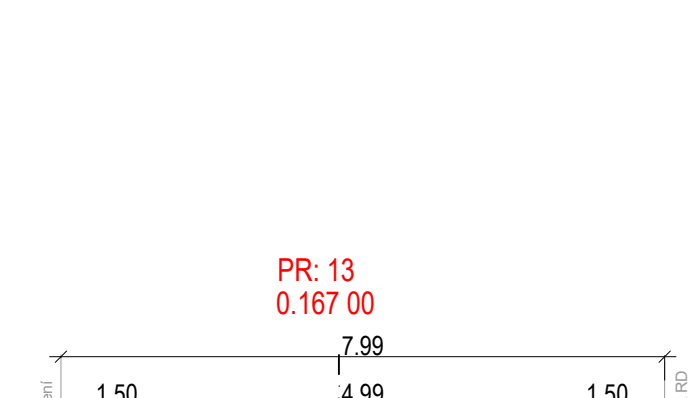
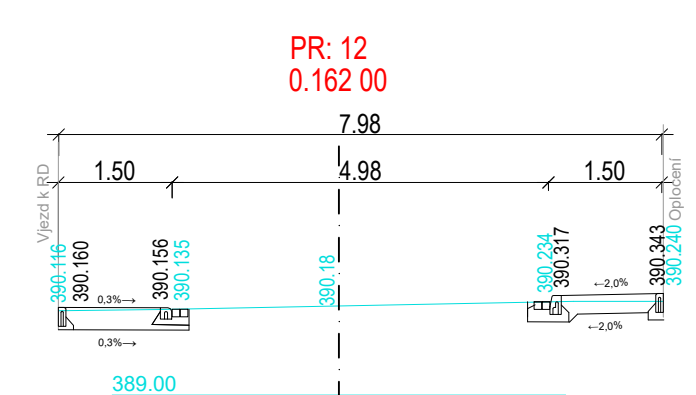
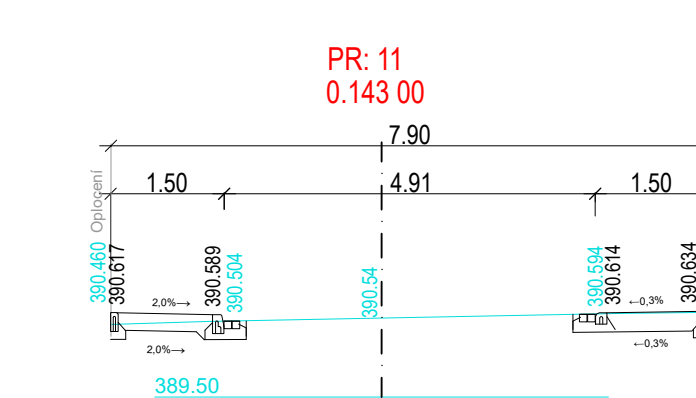
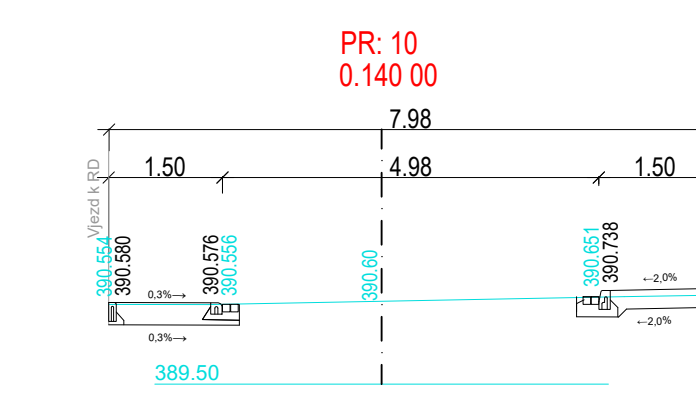
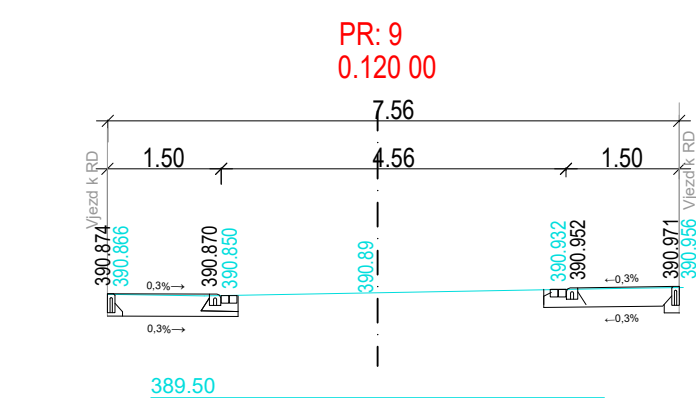
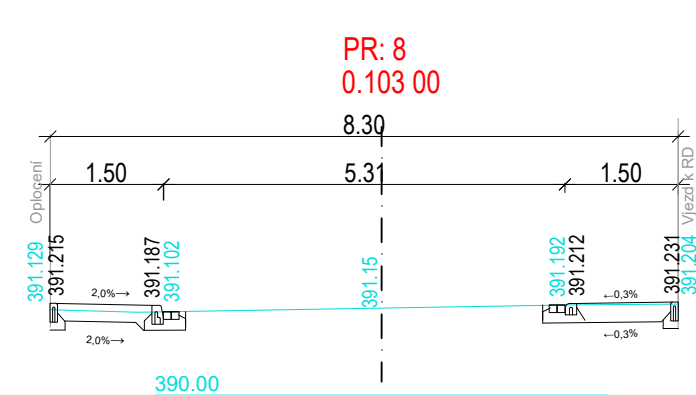
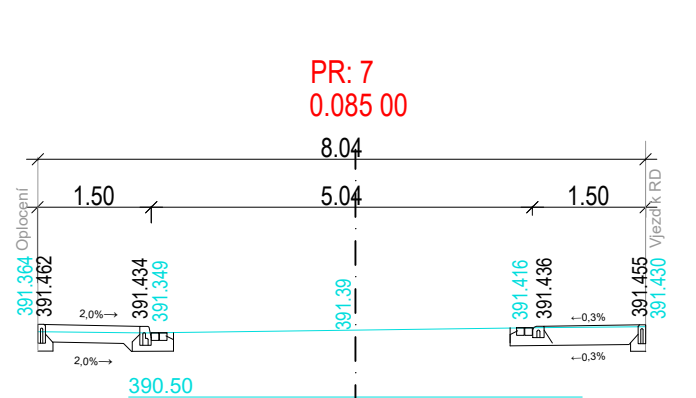
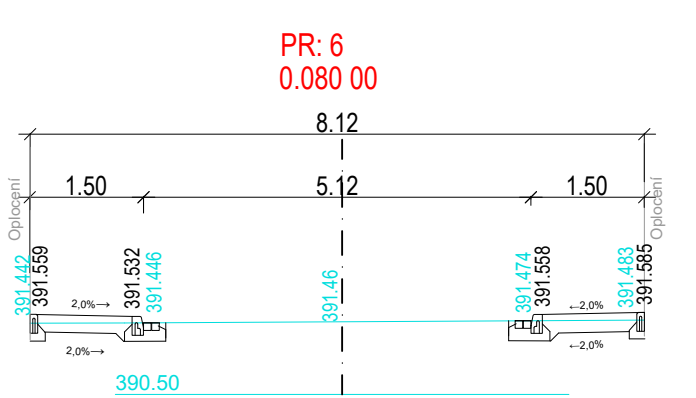
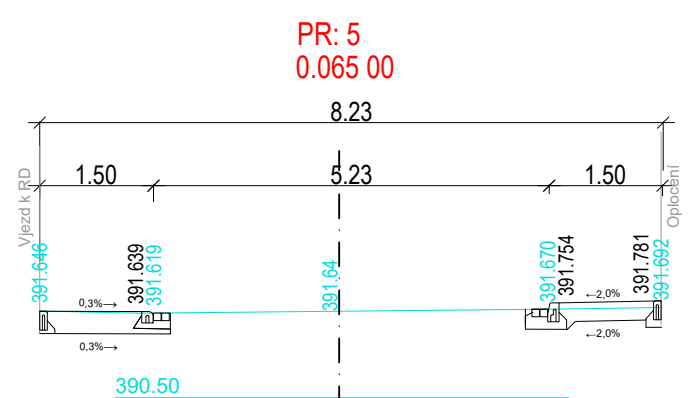
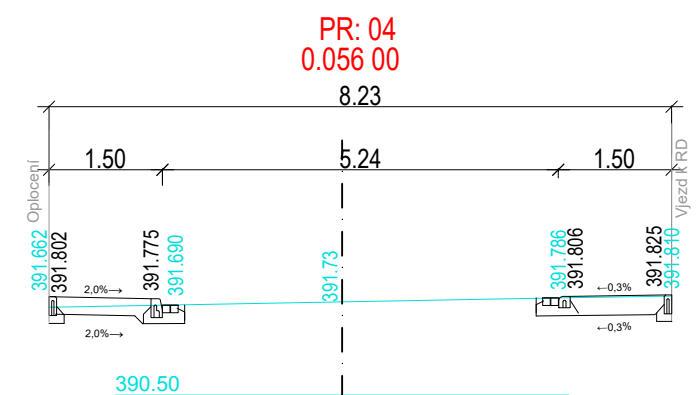
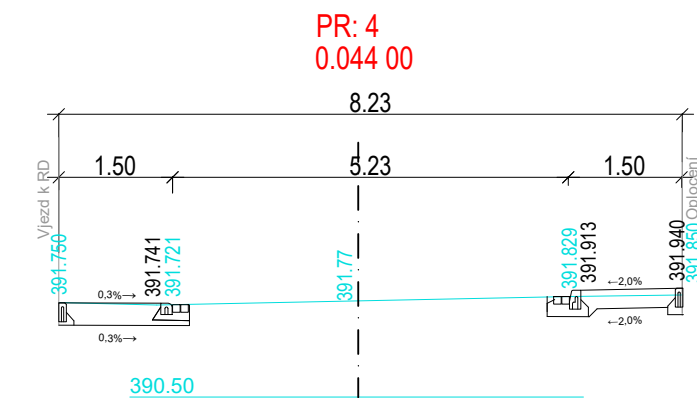
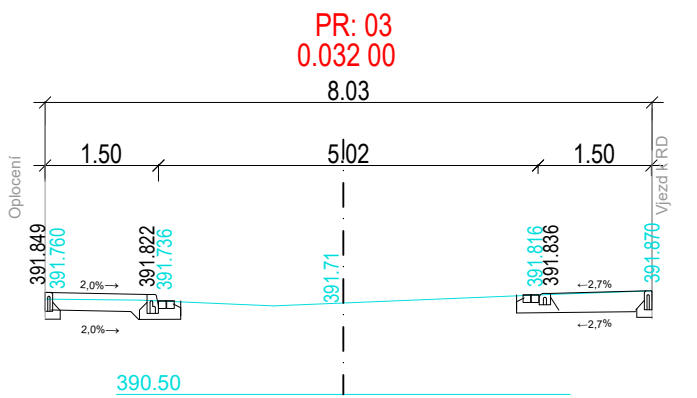
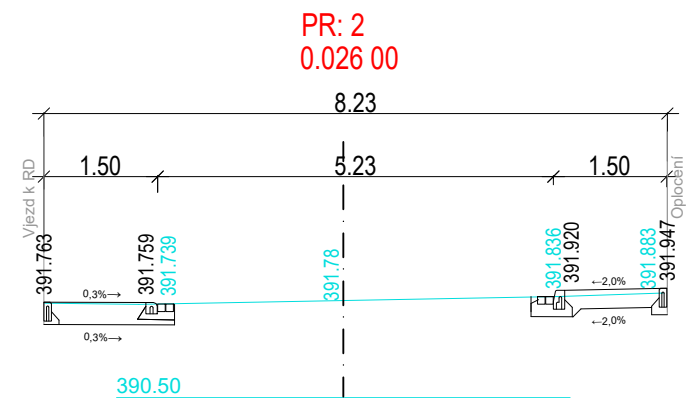


Ulice Zahradní
Charakteristické řezy M 1:100

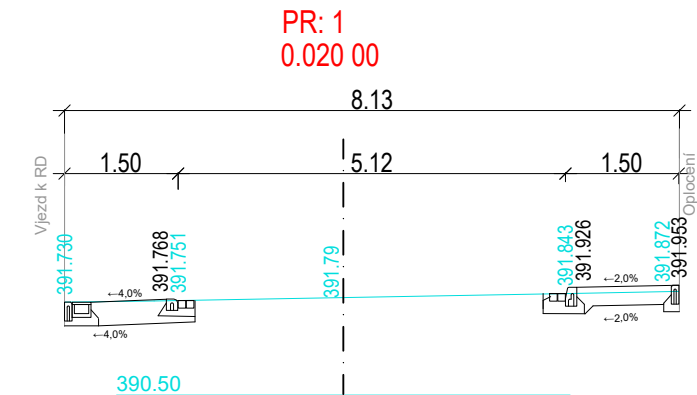

<div>Ulice Zahradní</div>			<div>±0,000 = 390,000 m.n.m.</div> <div>Souřadný systém: JTSK</div> <div>Výškový systém: BpV</div>	
<div>Charakteristické řezy</div>				
Formát 630x297	Datum 6.2023	Parcelní číslo -		
MĚŘÍTKO 1:100				
Č. VÝKRESU D.1.2d		Katastrální území Jablunkov (J)		