
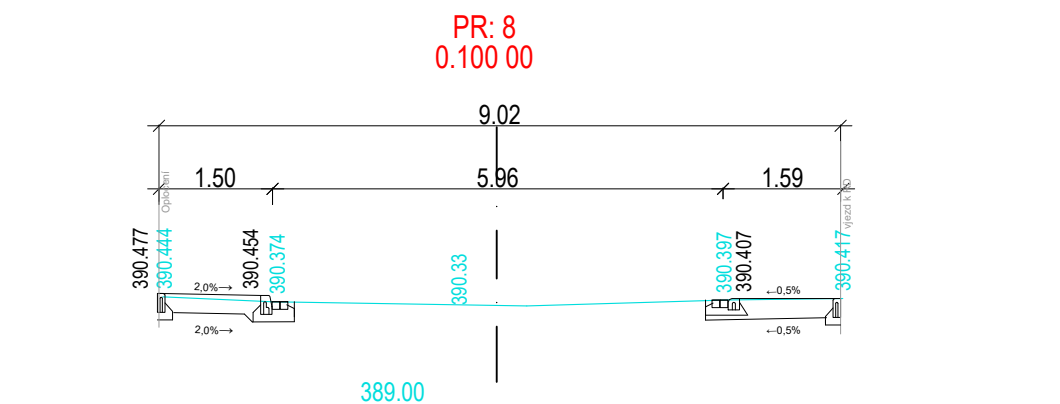
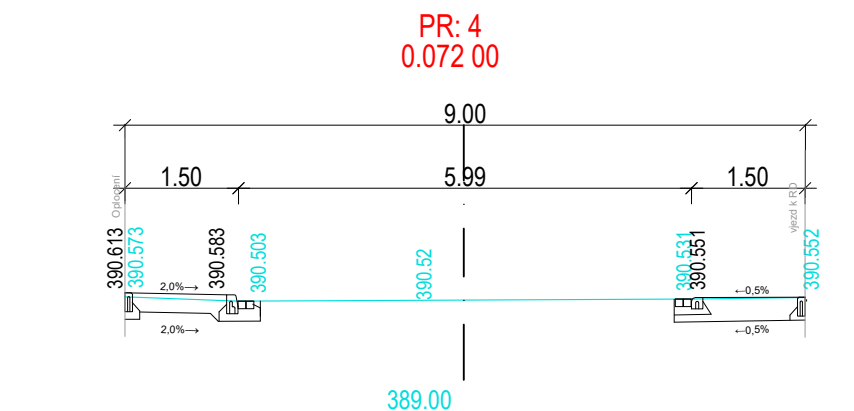
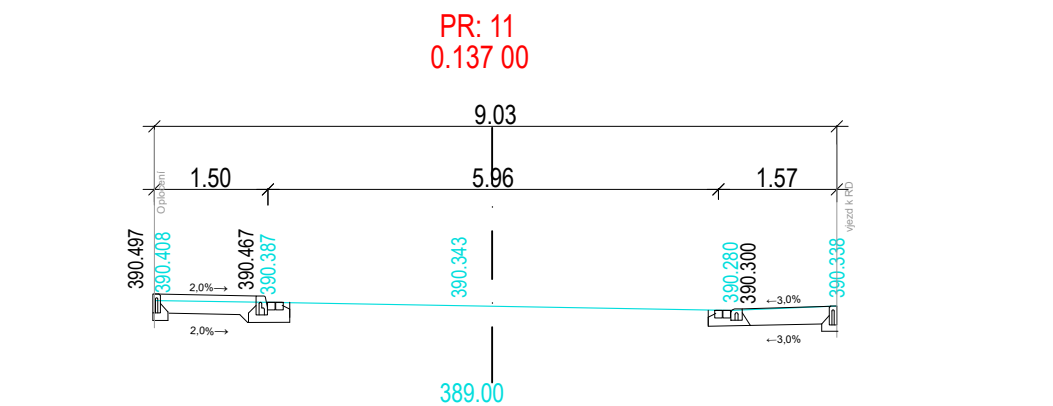
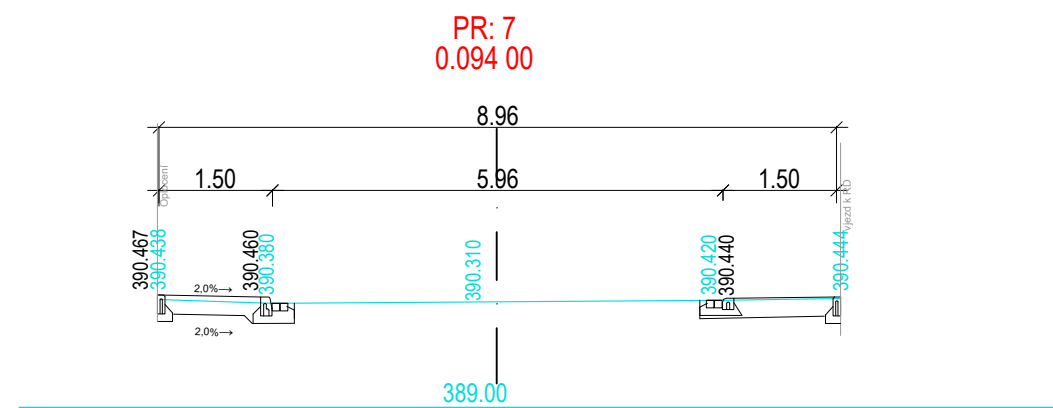
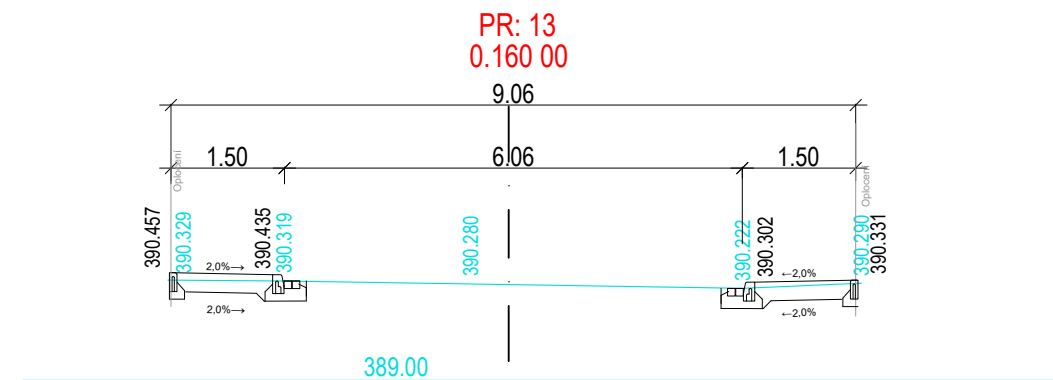
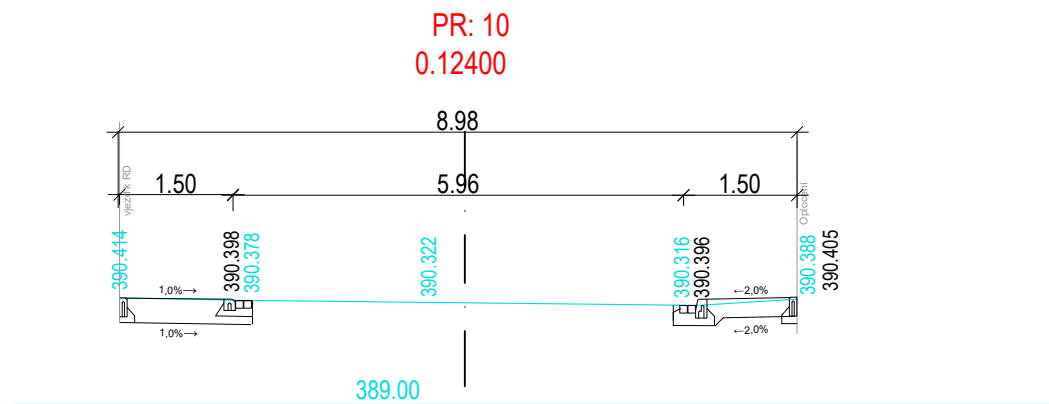
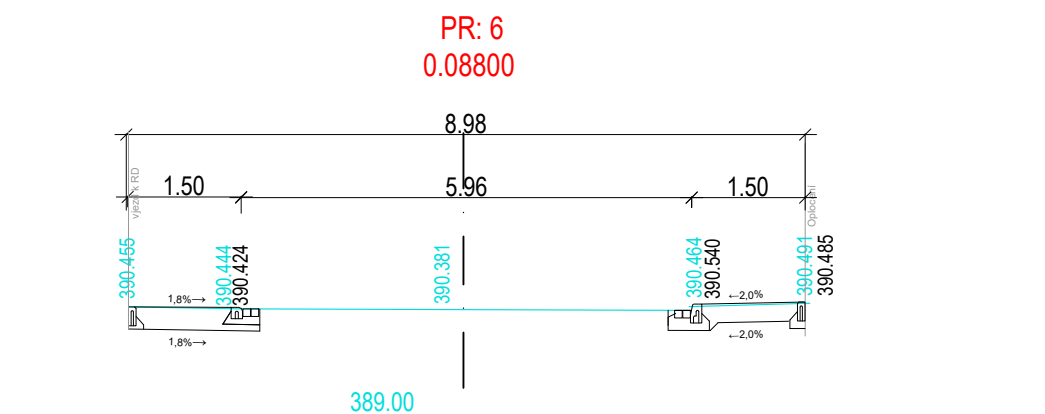
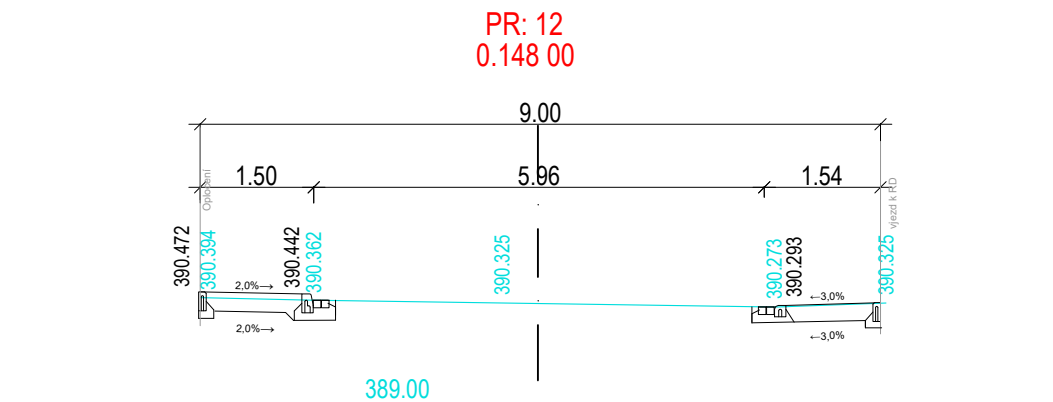
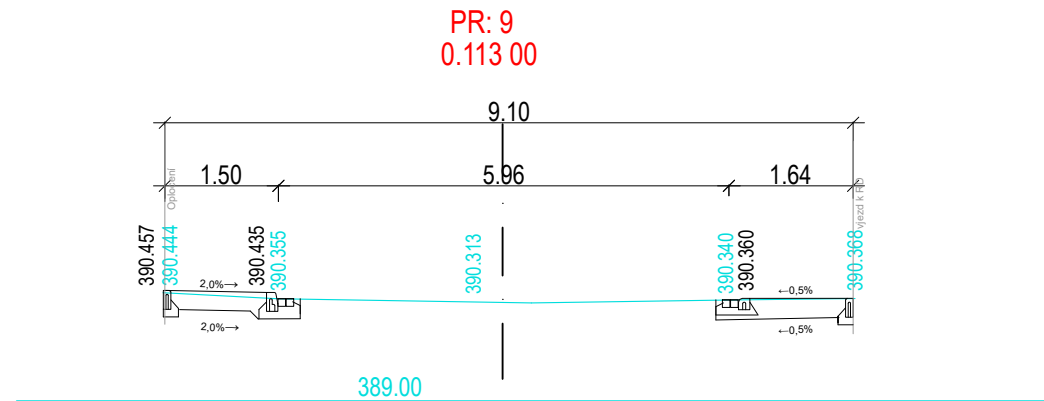


Charakteristické řezy M 1:100

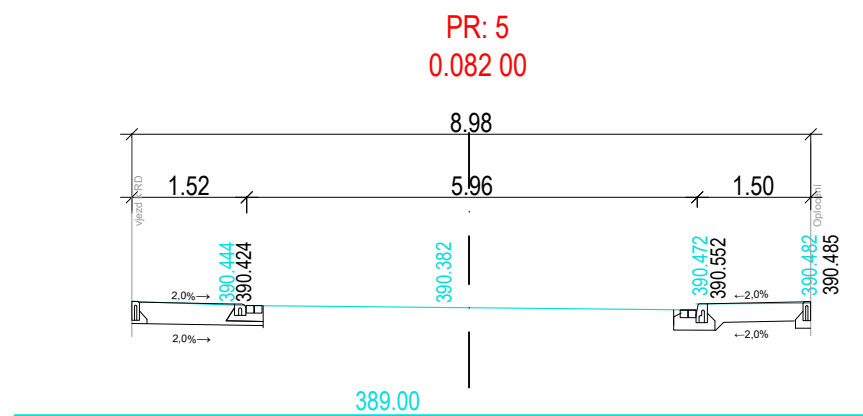

<div>Ulice Příčná</div>			<div>±0,000 = 390,000 m.n.m.</div> <div>Souřadný systém: JTSK</div> <div>Výškový systém: BpV</div>	
Charakteristické řezy			<div><div>FIRMA Dobema s.r.o., Jablunkov 1230, 777313036</div><div>ZODP. PROJEKTANT Ing. Petr Černý</div><div>VYPRACOVAL Ing. Veronika Dänemarková,</div><div>INVESTOR Město Jablunkov</div></div>	
Formát 630x297	Datum 6.2023	Parcelní číslo -		
MĚŘÍTKO 1:100				
Č. VÝKRESU D.1.2d	Katastrální území Jablunkov (J)			