



M 1:100

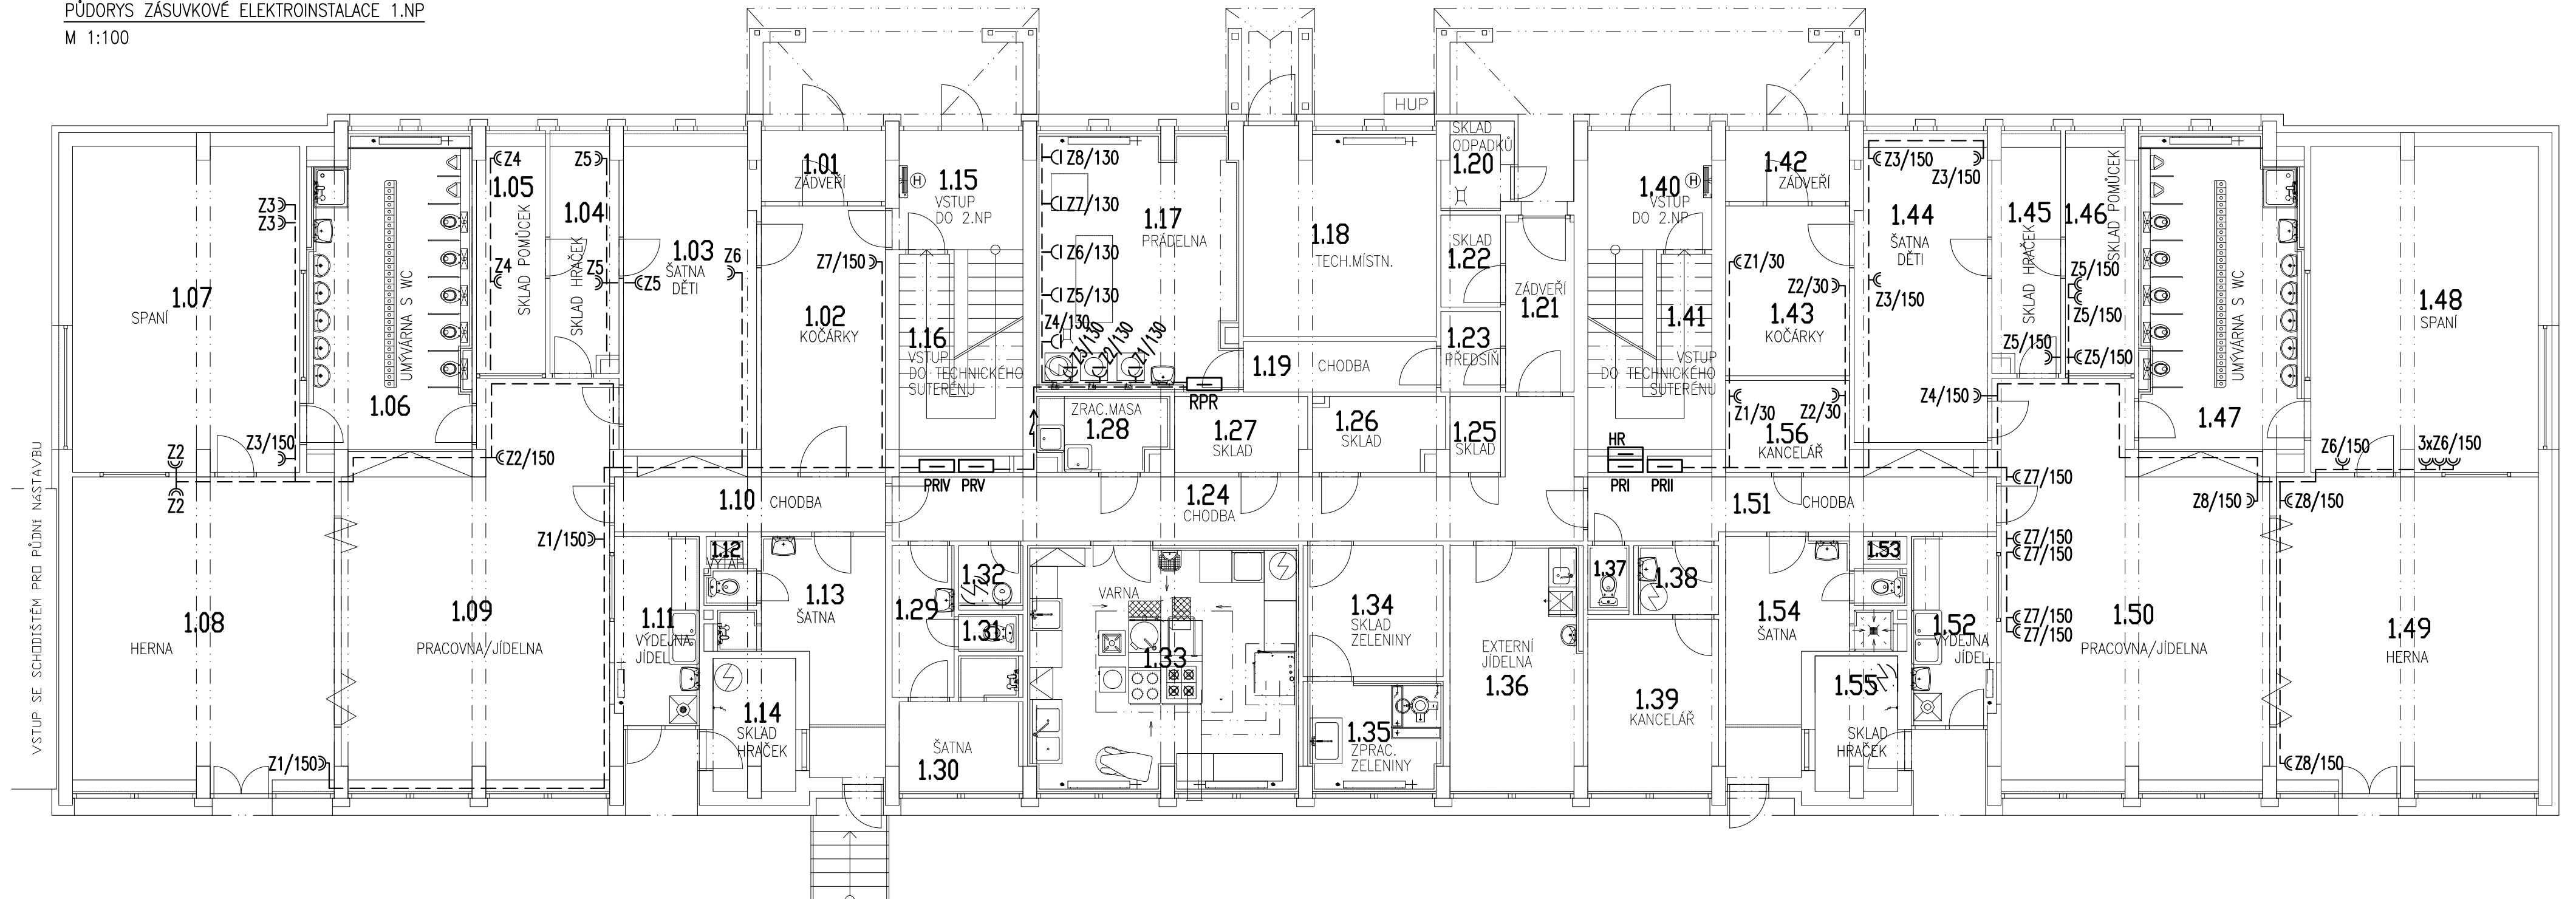

LEGENDA ELEKTROINSTALACE VIZ SAMOSTATNÁ PŘÍLOHA.

Zodpovědný projektant ING. MACURA KAREL 		Vypracoval ING. MACUROVÁ PETRA		PROJEKCE EL. ZAŘÍZENÍ atešř/prvř 739 55 Smlıvıce 251 tel. 777144735	
Investor	Město JABLUNKOV, DUKELSKÁ 144, 739 91 JABLUNKOV, IČ: 00296759				
Stavba	REKONSTRUKCE SILOVÝCH ROZVODŮ ELEKTRO V MŠ č.p. 800 V JABLUNKOVĚ			Datum	01/2024
Místo	ŠKOLNÍ 800, 739 91 JABLUNKOV			Stupeň	DPS
Část	OPRAVA ELEKTROINSTALACE			č. výkresu E-04	
Obsah	PŮDORYS ZÁSUVKOVÉ ELEKTROINSTALACE 1.NP				