


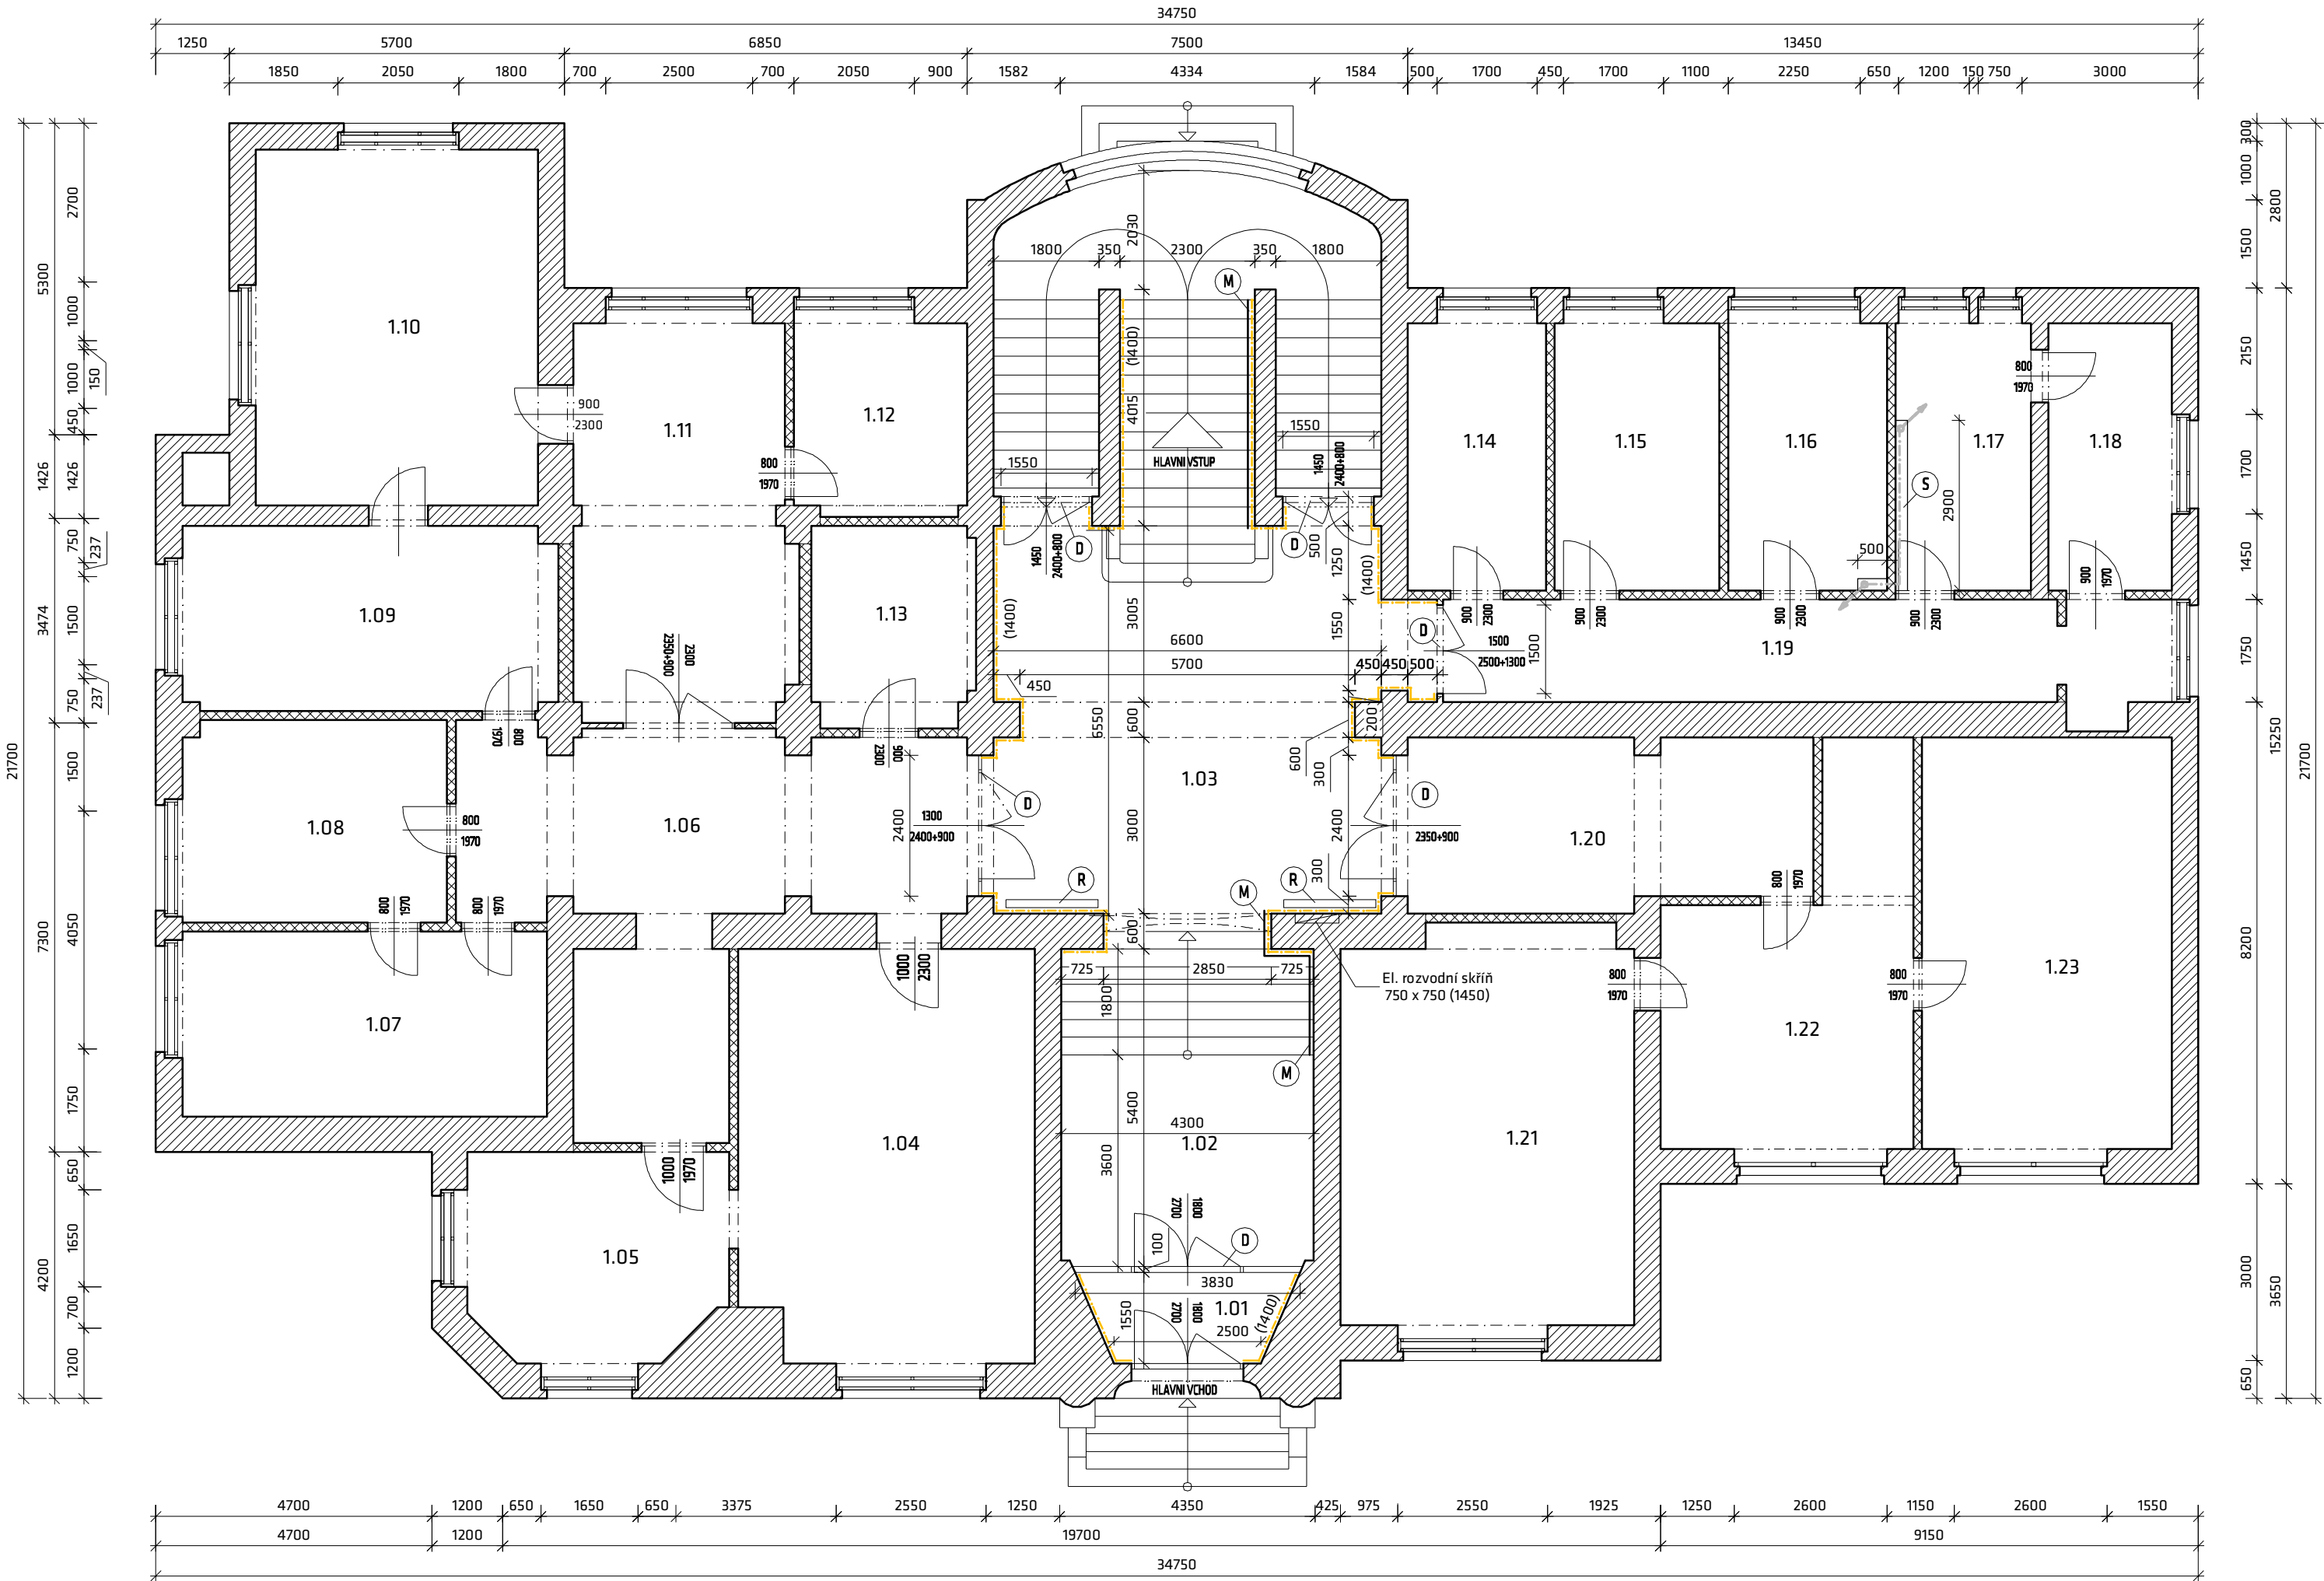

POZNÁMKA:

- DŘEVOTŘÍSKOVÉ OBKLADY STĚN BUDOU ODSTRANĚNÝ
- SOKL - PO ODSTRANĚNÍ OBKLADŮ BUDE PROVEDEN DŘEVĚNÝ SOKL - VIZ VÝKRES D.1.1.b.09
- V MÍSTĚ PŮVODNÍCH DŘEVOTŘÍSKOVÝCH OBKLADŮ BUDOU OPRÁVENY OMÍTKY A V CELÉM PROSTORU SE PROVEDOU NOVÉ MALBY
- V MÍSTNOSTECH 1.16 a 1.17 PROVEDEN KOLEM SPLAŠKOVÉ KANALIZACE POD STROPEM SDK OBKLAD 200 x 200 mm, MEZI KANALIZAČNÍ POTRUBÍ A SDK SE VLOŽÍ MINERALNÍ VATA SLOUŽÍCÍ JAKO ZVUKOVÁ IZOLACE
- OZNAČENÁ OTOPNÁ TĚLESA SE PŘED ZAPOČETÍM STAVEBNÍCH PRACÍ DEMONTUJÍ. PO UKONČENÍ STAVEBNÍCH PRACÍ BUDOU NAMONTOVÁNA NOVÁ OTOPNÁ TĚLESA - DESKOVÝ RADIÁTOR S HLADKÝM PŘEDNÍM PANELEM
- ELEKTOROROZVADĚČE BUDOU NATŘENY - BARVA BÍLÁ MAT
- SCHODIŠŤOVÁ MADLA BUDOU NOVĚ NATŘENA BEZBARVÝM LAKEM, NOVÁ MADLA BUDOU PROVEDENA DLE STÁVAJÍCÍCH MAT - BUK

- BUDOU PROVEDENY NOVÉ NATĚRY VŠECH DVEŘÍ NA CHODBĚ - BARVA BÍLÁ MAT
- NA DVEŘÍCH BUDOU VYMĚNĚNY KLIKY - CELKEM 5 ks V 1 NP - VÝBĚR DLE INVESTORA
- DVEŘE V ZÁDVEŘÍ BUDOU RENOVOVÁNY A OPATŘENY POLYURETANOVÝM LAKEM - BARVA TMAVĚ HNĚDÁ - STEJNĚ JAK U SOKLOVÝCH LIŠŤ
- NA DVEŘÍCH V PŘEDSÍNĚ BUDOU UMÍSTĚNY NOVÁ MADLA - VÝBĚR DLE INVESTORA
- TERASOVÁ PODLAHA A SCHODY TERASOVÉ BUDOU VYSRAVENY

- ZAMĚŘENÍ CELÉHO OBJEKTU VYCHÁZÍ Z PROJEKTOVÉ DOKUMENTACE "REKONSTRUKCE RADNICE JABLUNKOV NA VÍCEÚČELOVÝ SPOLEČENSKÝ SÁL - 2. ETAPA" VYPRACOVANÉ ING. ARCH. PETREM KOPECKÝM Z PROSINCE 2003 A ČERVNA 2004


LEGENDA MÍSTNOSTÍ:

Č.M.	NÁZEV MÍSTNOSTI	PLOCHA	PODLAHA	STĚNY	STROP	POZNÁMKA
1.01	PŘEDSÍŇ	4,9 m²	TERASO	DŘ. OBKLAD, VPC OM.	VPC OMÍTKA	V.OBK.L. 1400mm
1.02	CHODBA + SCHODIŠTĚ	23,2 m²	TERASO	DŘ. OBKLAD, VPC OM.	VPC OMÍTKA	V.OBK.L. 1400mm
1.03	CHODBA + SCHODIŠTĚ	81,1 m²	TERASO	DŘ. OBKLAD, VPC OM.	VPC OMÍTKA	V.OBK.L. 1400mm
1.04	KANCELÁŘ	34,8 m²	VLYSY + KOBEREC	VPC OMÍTKA	VPC OMÍTKA	
1.05	KANCELÁŘ	15,0 m²	VLYSY + KOBEREC	VPC OMÍTKA	VPC OMÍTKA	
1.06	KANCELÁŘ	37,3 m²	VLYSY + KOBEREC	VPC OMÍTKA	VPC OMÍTKA	
1.07	KANCELÁŘ	19,5 m²	VLYSY + KOBEREC	VPC OMÍTKA	VPC OMÍTKA	
1.08	KANCELÁŘ	15,5 m²	VLYSY + KOBEREC	VPC OMÍTKA	VPC OMÍTKA	
1.09	KANCELÁŘ	20,0 m²	VLYSY + KOBEREC	VPC OMÍTKA	VPC OMÍTKA	
1.10	KANCELÁŘ	29,0 m²	VLYSY + KOBEREC	VPC OMÍTKA	VPC OMÍTKA	
1.11	KANCELÁŘ	25,2 m²	VLYSY + KOBEREC	VPC OMÍTKA	VPC OMÍTKA	
1.12	KANCELÁŘ	9,6 m²	VLYSY + KOBEREC	VPC OMÍTKA	VPC OMÍTKA	
1.13	KANCELÁŘ	9,1 m²	VLYSY + KOBEREC	VPC OMÍTKA	VPC OMÍTKA	
1.14	KANCELÁŘ	10,7 m²	VLYSY + KOBEREC	VPC OMÍTKA	VPC OMÍTKA	
1.15	KANCELÁŘ	12,7 m²	VLYSY + KOBEREC	VPC OMÍTKA	VPC OMÍTKA	
1.16	KANCELÁŘ	12,3 m²	VLYSY + KOBEREC	VPC OMÍTKA	VPC OMÍTKA	
1.17	KANCELÁŘ	11,0 m²	VLYSY + KOBEREC	VPC OMÍTKA	VPC OMÍTKA	
1.18	KANCELÁŘ	9,6 m²	VLYSY + KOBEREC	VPC OMÍTKA	VPC OMÍTKA	
1.19	CHODBA	21,9 m²	TERASO	VPC OMÍTKA	VPC OMÍTKA	
1.20	PŘEDSÍŇ	19,7 m²	VLYSY + KOBEREC	VPC OMÍTKA	VPC OMÍTKA	
1.21	KANCELÁŘ	32,0 m²	VLYSY + KOBEREC	VPC OMÍTKA	VPC OMÍTKA	
1.22	KANCELÁŘ	22,9 m²	VLYSY + KOBEREC	VPC OMÍTKA	VPC OMÍTKA	
1.23	KANCELÁŘ	29,8 m²	VLYSY + KOBEREC	VPC OMÍTKA	VPC OMÍTKA	

LEGENDA MATERIÁLŮ:

- STÁVAJÍCÍ NOSNÉ ZDIVO
- STÁVAJÍCÍ PŘÍČKY A DOZDÍVKY
- DŘEVOTŘÍSKOVÝ OBKLAD V=1400 - ODSTRANĚNÍ
- NOVÝ DESKOVÝ RADIÁTOR S PLOCHOU PŘEDNÍ DESKOU
- SDK OBLOŽENÍ PRO KANALIZAČNÍ POTRUBÍ
- NOVÉ SCHODIŠŤOVÉ MADLO
- RENOVACE DVEŘÍ - NOVÝ NATĚR - POLYURETANOVÝ LAK

Řešený prostor:

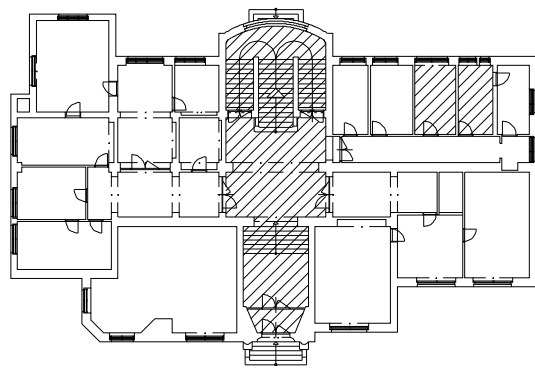

0,000 = 395,000 m.n.m

NAZEV STAVBY:	Stavební úpravy hygienického zařízení v 2. NP budovy radnice města Jablunkova	DATUM:	09/2013
INVESTOR:	Město Jablunkov, Dukelská 144, 739 91 Jablunkov	FORMÁT:	4xA4
OBEC:	Jablunkov, č.p. 144, parc. č. 631	K.Ú.:	Jablunkov (656305)
HL. PROJEKTANT:	Michal Šotkovský	nodum atelier - na.s.r.o.	ZAKÁZKA Č.:
KRESLIL:	Milan Czudek	Lipová 626, 739 91 Jablunkov	
KONTROLOVAL:	Ing.arch. Marek Pyszkó	IČ: 29462525 www.nodum.cz	
STUPEŇ:	Dokumentace pro provádění stavby		
NAZEV VÝKRESU:	PÚDORYS 1. NP - původní a navrhovaný stav	MĚRÍTKO:	1:100
		VÝKRES Č.:	D.1.1.b.01