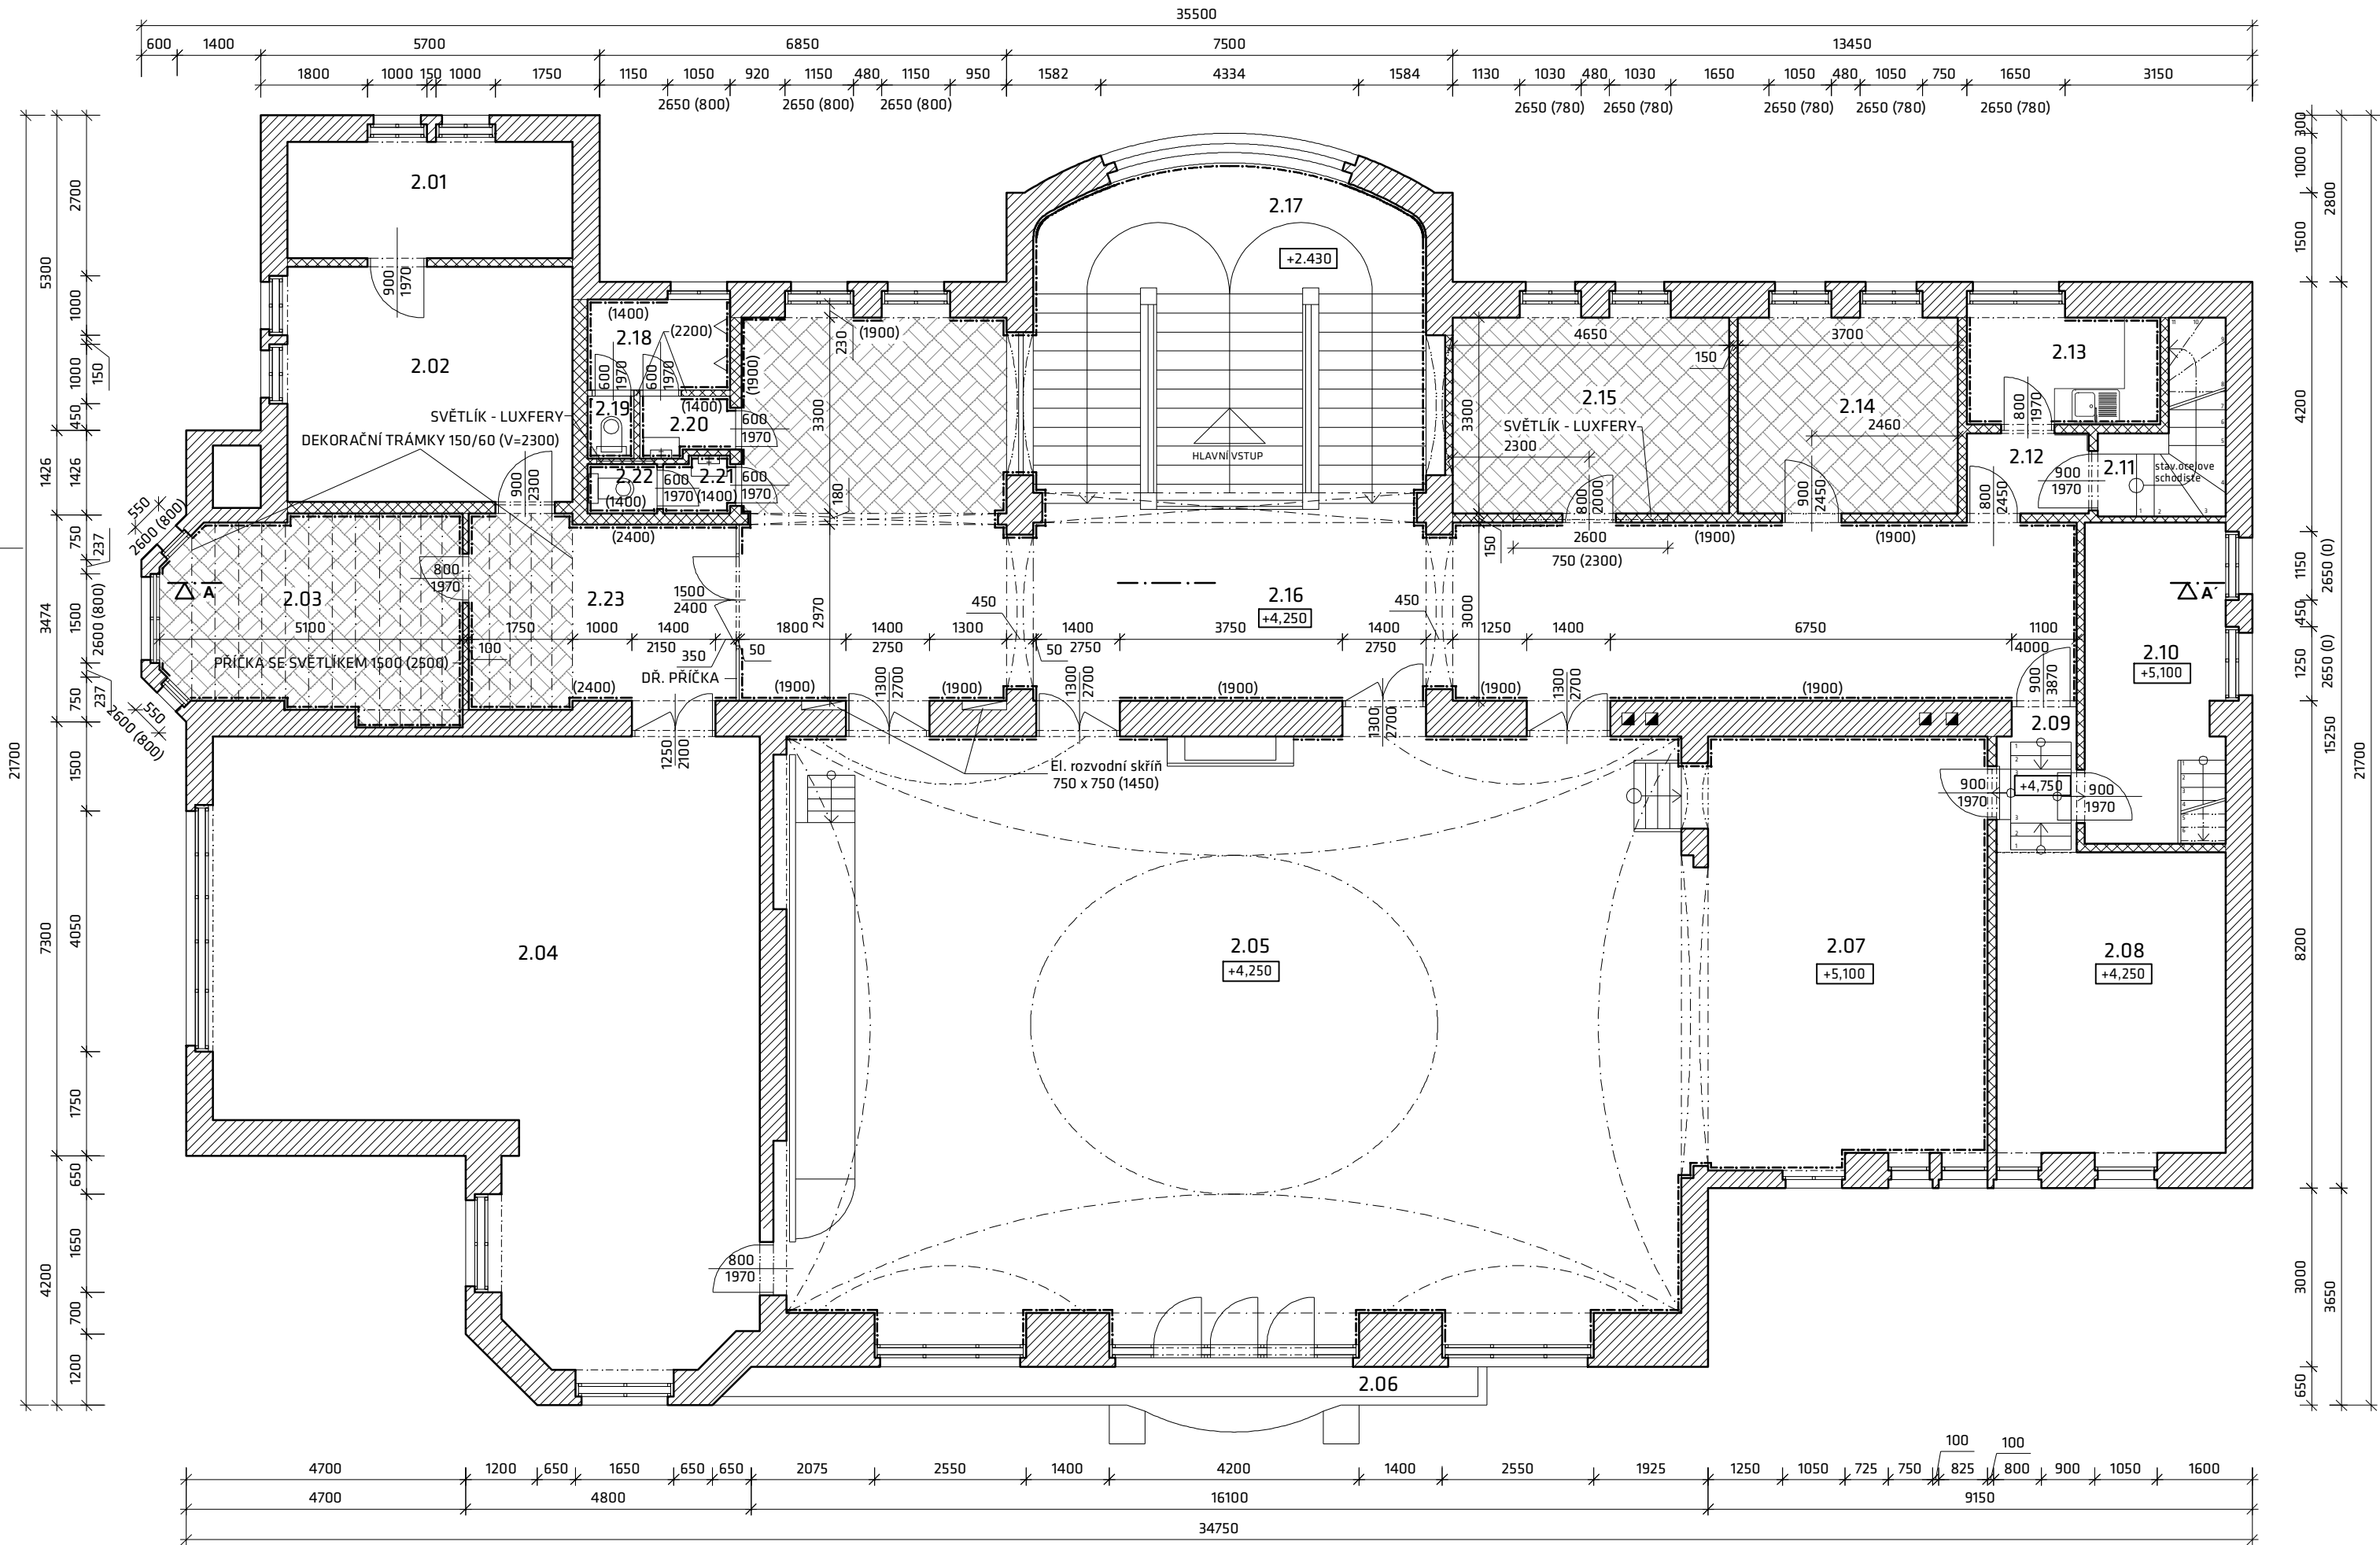


LEGENDA MÍSTNOSTÍ:

Č.M.	NÁZEV MÍSTNOSTI	PLOCHA	PODLAHA	STĚNY	STROP	POZNÁMKA
2.01	KANCELÁŘ	9,4 m ²	BET. DLAŽBA, LINO	VPC OMÍTKA	VPC OMÍTKA	
2.02	KANCELÁŘ	19,0 m ²	BET. DLAŽBA, LINO	VPC OMÍTKA	VPC OMÍTKA	
2.03	KANCELÁŘ	17,6 m ²	VLYSY, KOBEREC	DŘ. OBKLAD, VPC OM.	VPC OMÍTKA	V.OBKL. 2400 mm
2.04	OBRÁDNÍ SÍŇ	76,6 m ²	DŘ. PLOVOUCÍ PODL.	DŘ. OBKLAD, VPC OM.	VPC OMÍTKA	V.OBKL. 1900mm
2.05	SPOLEČENSKÝ SÁL	145,9 m ²	VLYSY	DŘ. OBKLAD, VPC OM.	VPC OMÍTKA	V.OBKL. 1900mm
2.06	BALKÓN	5,4 m ²	BET. MAZANINA			
2.07	PÓDIUM	37,4 m ²	VLYSY	DŘ. OBKLAD, VPC OM.	VPC OMÍTKA	V.OBKL. 1900 mm
2.08	ŠATNA	19,4 m ²	KOBEREC	VPC OMÍTKA	VPC OMÍTKA	
2.09	CHODBA	3,2 m ²	BET. MAZANINA	VPC OMÍTKA	VPC OMÍTKA	
2.10	SKLAD	12,6 m ²	LINO, KOBEREC	VPC OMÍTKA	VPC OMÍTKA	
2.11	SCHODISTOVÝ PROSTOR	4,9 m ²	BET. MAZANINA	VPC OMÍTKA	VPC OMÍTKA	
2.12	CHODBA	3,0 m ²	BET. MAZANINA	VPC OMÍTKA	VPC OMÍTKA	
2.13	KUCHYŇ	5,9 m ²	LINO	VPC OMÍTKA	VPC OMÍTKA	
2.14	KANCELÁŘ	12,7 m ²	VLYSY	VPC OMÍTKA	VPC OMÍTKA	
2.15	KANCELÁŘ	15,5 m ²	VLYSY	VPC OMÍTKA	VPC OMÍTKA	
2.16	CHODBA A PŘEDSÁLÍ	83,7 m ²	TERASO, KOBEREC	KER. OBKLAD, VPC OM.		V.OBKL. 1900 mm
2.17	SCHODISTĚ	36m ²	TERASO	KER. OBKLAD, VPC OM.		V.OBKL. 1900 mm
2.18	WC MUŽI - PISOÁRY	3,6 m ²	KER. DLAŽBA	KER. OBKLAD, VPC OM.	VPC OMÍTKA	V.OBKL. 1400 mm
2.19	WC MUŽI - KABINKA	0,8 m ²	KER. DLAŽBA	KER. OBKLAD, VPC OM.	VPC OMÍTKA	V.OBKL. 1400 mm
2.20	WC MUŽI - PŘEDSÍŇ	1,5 m ²	KER. DLAŽBA	KER. OBKLAD, VPC OM.	VPC OMÍTKA	V.OBKL. 1400 mm
2.21	WC MUŽI - PŘEDSÍŇ	1,5 m ²	KER. DLAŽBA	KER. OBKLAD, VPC OM.	VPC OMÍTKA	V.OBKL. 1400 mm
2.22	WC ŽENY	1,1 m ²	KER. DLAŽBA	KER. OBKLAD, VPC OM.	VPC OMÍTKA	V.OBKL. 1400 mm
2.23	CHODBA	14,1 m ²	KOBEREC	DŘ. OBKLAD, VPC OM.	VPC OMÍTKA	V.OBKL. 2400 mm



LEGENDA MATERIÁLŮ:

- STÁVÁJÍCÍ NOSNÉ ZDIVO A STROPNÍ KONSTRUKCE
- STÁVÁJÍCÍ PŘÍČKY A DOZDÍVKY
- KOBEREC, LINO, PARKETY

POZNÁMKA:

- DŘEVOTŘÍSKOVÉ OBKLADY STĚN BUDOU ODSTRANĚNY, VIZ VÝKRES "PÚDORYS 2.NP - bourací práce"
- OMÍTKY POD PŮVODNÍMI DŘEVOTŘÍSKOVÝMI OBKLADY BUDOU VYSRAVENY
- LIŠTY SLABOPROUDÉHO A SILNOPROUDÉHO VEDENÍ BUDOU ODSTRANĚNY - JE ŘEŠEN SAMOSTATNÝ PROJEKT ELEKTRO ROZVODŮ (SILNOPROUD I SLABOPROUD)
- SOKL - PO ODSTRANĚNÍ OBKLADŮ BUDE PROVEDEN DŘEVĚNÝ SOKL - VIZ VÝKRES D.1.1.b.09
- V MÍSTĚ PŮVODNÍCH DŘEVOTŘÍSKOVÝCH OBKLADŮ BUDOU OPRÁVENY OMÍTKY A V CELÉM PROSTORU SE PROVEDOU NOVÉ MALBY
- ELEKTROROZVADĚČE BUDOU NATŘENY - BARVA BÍLÁ MAT
- V CELÉM ŘEŠENÉM PROSTORU BUDOU PROVEDENY NOVÉ MALBY
- NA DVEŘÍCH BUDOU VYMĚNĚNY KLIKY A ZÁMKY - CELKEM 7 ks V 2 NP - VÝBĚR DLE INVESTORA
- TERASOVÁ PODLAHA BUDE VYSRAVENA
- ZAMĚŘENÍ CELÉHO OBJEKTU VYCHÁZÍ Z PROJEKTOVÉ DOKUMENTACE "REKONSTRUKCE RADNICE JABLUNKOV NA VÍCEÚČELOVÝ SPOLEČENSKÝ SÁL - 2. ETAPA" VYPRACOVANÉ ING. ARCH. PETREM KOPECKÝM Z PROSINCE 2003 A ČERVNA 2004
- CHODBA, PŘEDSÁLÍ, TOALETY A KANCELÁŘE (MÍSTNOSTI Č. 2.14 a 2.15) BYLY ZAMĚŘENY KLASICKÝMI MĚŘÍCI MI PŘÍSTROJI (LASEROVÝ DÁLKOMĚR, SVINOVACÍ METR)

Řešený prostor:

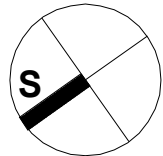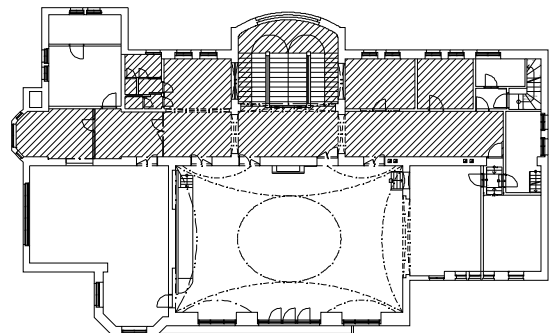

0,000 = 395,000 m.n.m

HL. PROJEKTANT:	Michal Šotkovský	nodum atelier - na.s.r.o.	DATUM:	09/2013
KRESLIL:	Milan Czudek	Lipová 626, 739 91 Jablunkov	FORMÁT:	4xA4
KONTROLOVAL:	Ing.arch. Marek Pyszek	IČ: 29462525 www.nodum.cz	ZAKÁZKA Č.:	
STUPĚŇ:	Dokumentace pro provádění stavby		2013.08.1	AUTORIZACE:
NÁZEV VÝKRESU:	PÚDORYS 2. NP a ŘEZ A-A' - původní stav		MĚŘÍTKO:	1:100
			VÝKRES Č.:	D.1.1.b.02