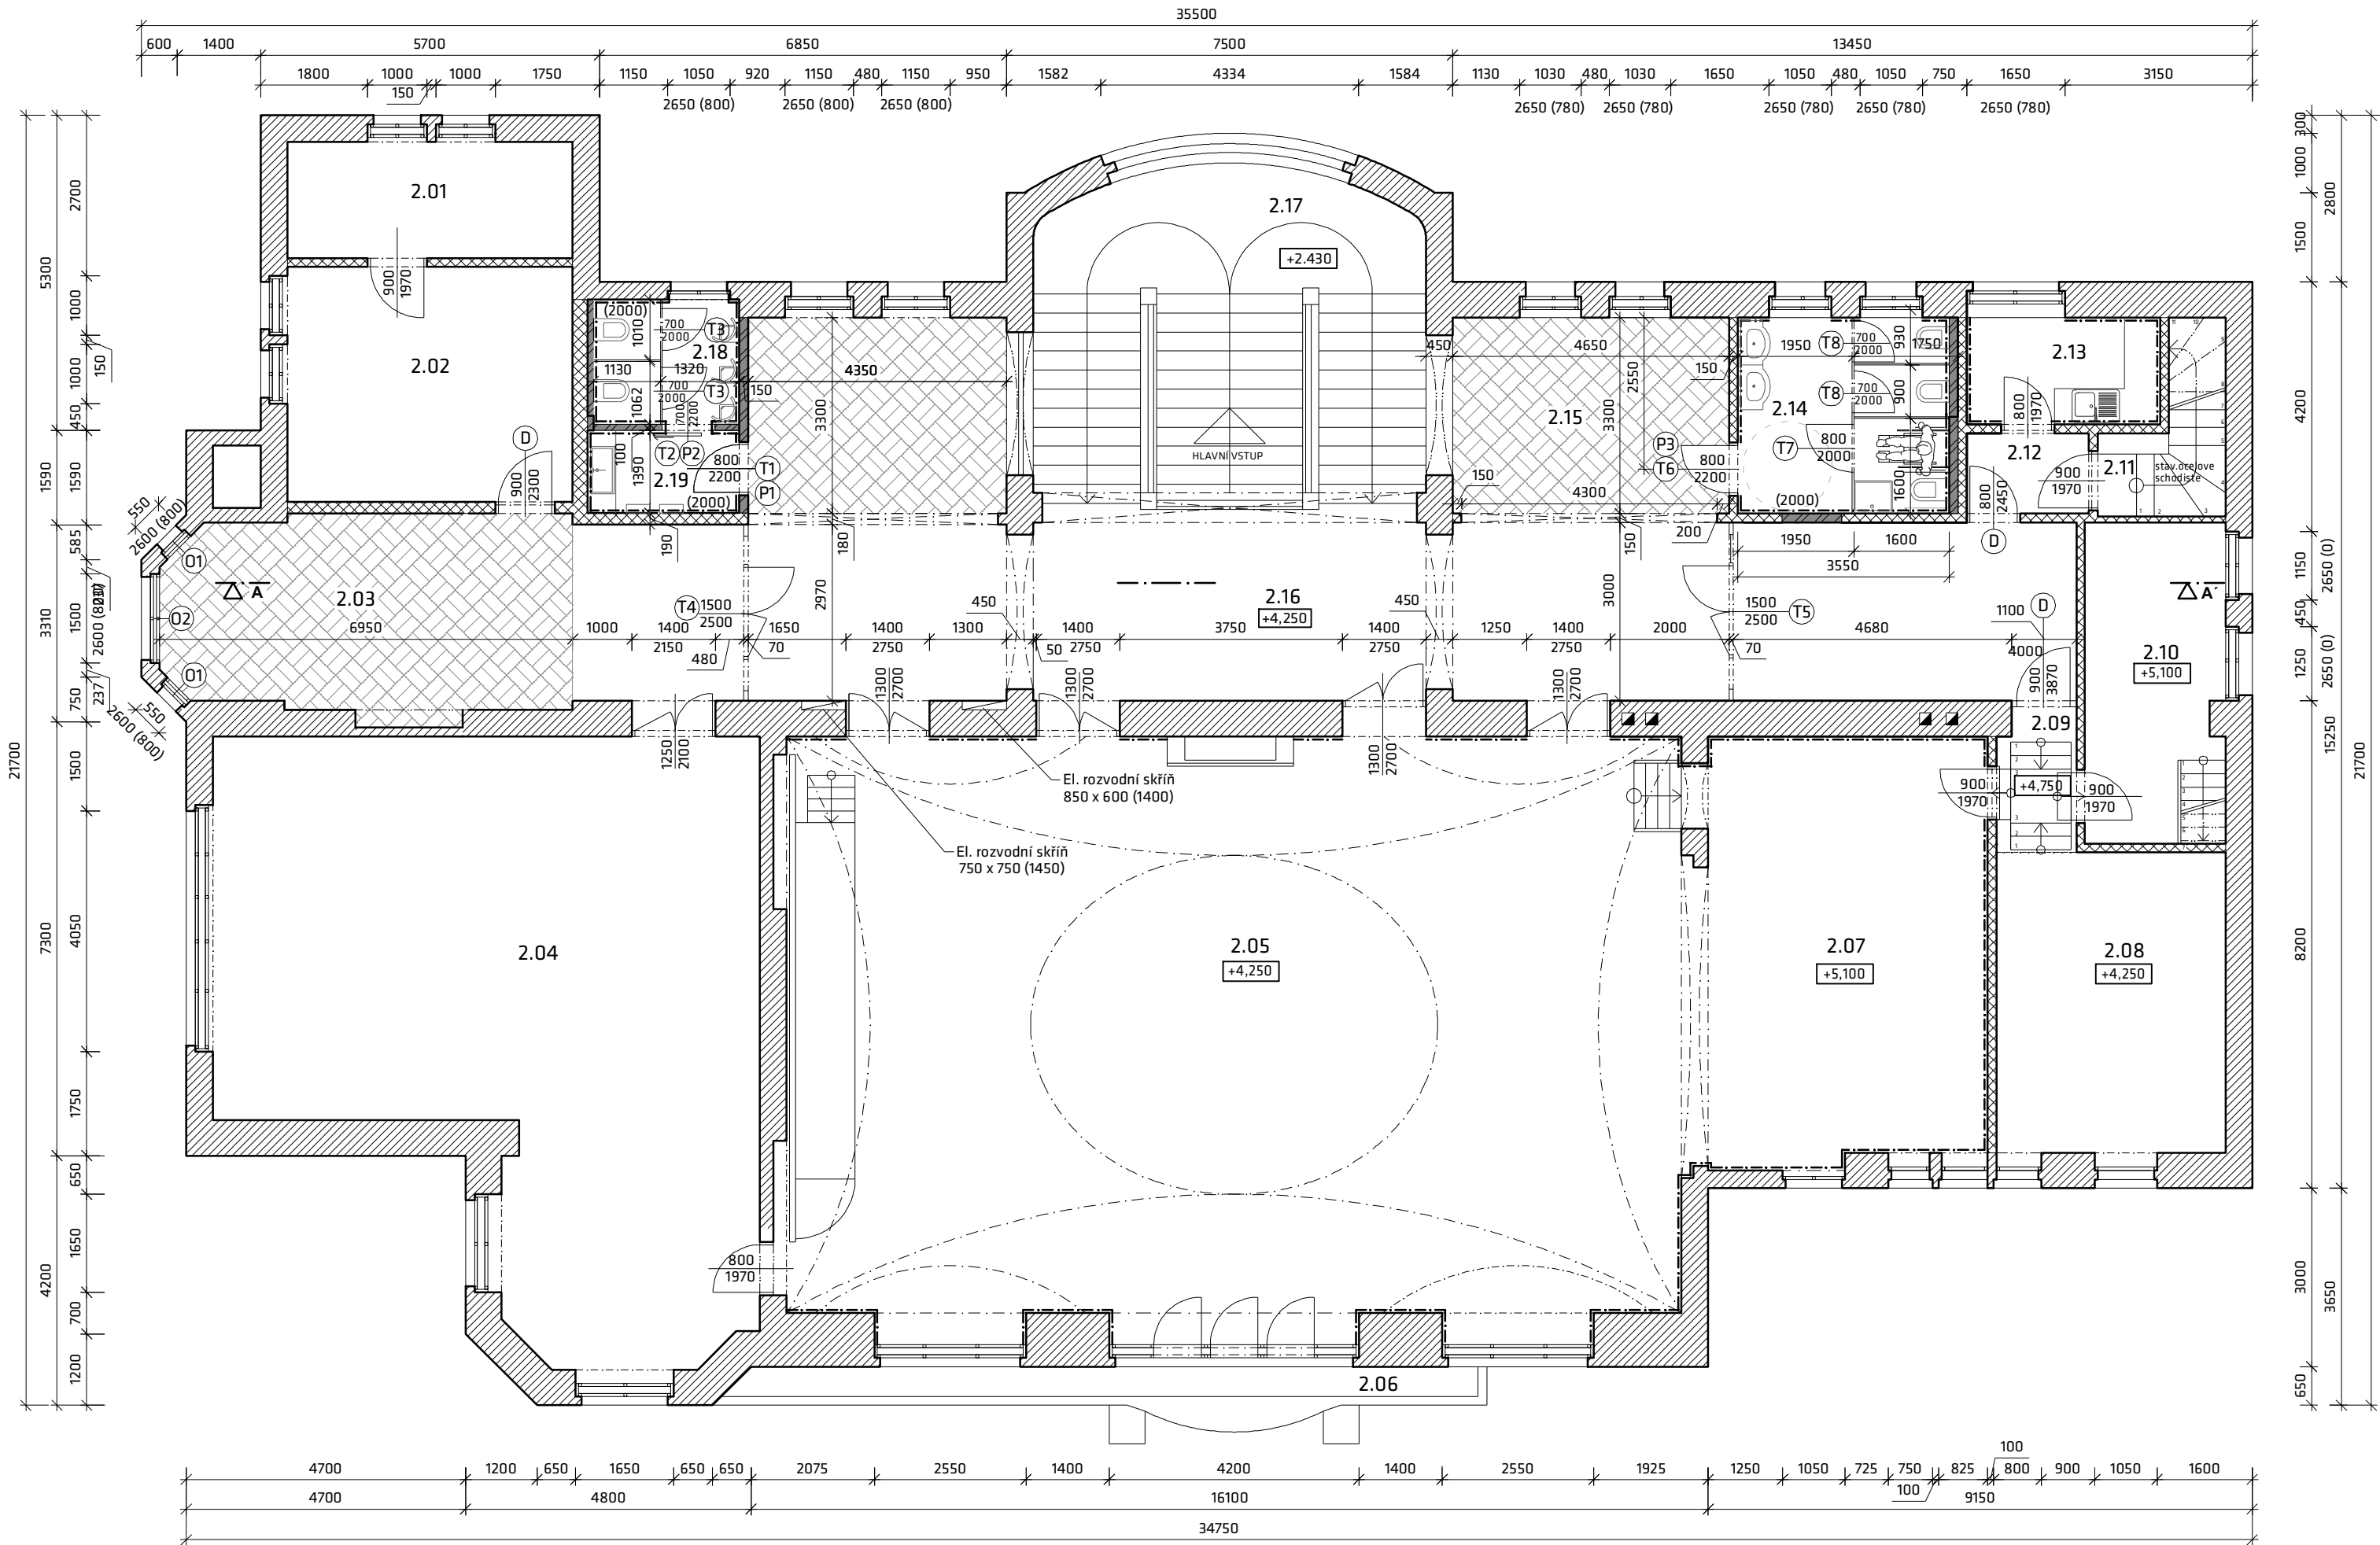


LEGENDA MÍSTNOSTÍ:

Č.M.	NÁZEV MÍSTNOSTI	POCHA	PODLAHA	STĚNY	STROP	POZNÁMKA
2.01	KANCELÁŘ	9,4 m²	BET. DLAŽBA, LINO	VPC OMÍTKA	VPC OMÍTKA	
2.02	KANCELÁŘ	19,0 m²	BET. DLAŽBA, LINO	VPC OMÍTKA	VPC OMÍTKA	
2.03	PŘEDSÁLÍ	17,6 m²	VLYSY	VPC OMÍTKA	VPC OMÍTKA	
2.04	OBŘADNÍ SÍN	76,6 m²	DŘ. PLOVOUCÍ PODL.	VPC OMÍTKA	VPC OMÍTKA	
2.05	SPOLEČENSKÝ SÁL	145,9 m²	VLYSY	DŘ. OBKL., VPC OM.	VPC OMÍTKA	V.OBKŁ. 1900mm
2.06	BALKÓN	5,4 m²	BET. MAZANINA			
2.07	PÓDIUM	37,4 m²	VLYSY	DŘ. OBKL., VPC OM.	VPC OMÍTKA	V.OBKŁ. 1900 mm
2.08	ŠATNA	19,4 m²	KOBEREC	VPC OMÍTKA	VPC OMÍTKA	
2.09	CHODBA	3,2 m²	BET. MAZANINA	VPC OMÍTKA	VPC OMÍTKA	
2.10	SKLAD	12,6 m²	LINO, KOBEREC	VPC OMÍTKA	VPC OMÍTKA	
2.11	SCHODIŠTOVÝ PROSTOR	4,9 m²	BET. MAZANINA	VPC OMÍTKA	VPC OMÍTKA	
2.12	CHODBA	3,0 m²	BET. MAZANINA	VPC OMÍTKA	VPC OMÍTKA	
2.13	KUCHYŇ	5,9 m²	LINO	VPC OMÍTKA	VPC OMÍTKA	
2.14	WC ŽENY	12,7 m²	VLYSY	KER. OBKLAD,VPC OM.	VPC OMÍTKA	
2.15	FOYER	16,2 m²	KOBEREC	VPC OMÍTKA	VPC OMÍTKA	
2.16	CHODBA A PŘEDSÁLÍ	98,3 m²	TERASO, KOBEREC	VPC OMÍTKA	VPC OMÍTKA	
2.17	SCHODIŠTĚ	36 m²	TERASO	VPC OMÍTKA	VPC OMÍTKA	
2.18	WC MUŽI	5,0 m²	KER. DLAŽBA	KER. OBKLAD,VPC OM.	VPC OMÍTKA	V.OBKŁ. 2000 mm
2.19	WC MUŽI - PŘEDSÍN	3,8 m²	KER. DLAŽBA	KER. OBKLAD,VPC OM.	VPC OMÍTKA	V.OBKŁ. 2000 mm

LEGENDA MATERIÁLŮ:



- STÁVAJÍCÍ NOSNÉ ZDIVO A STROPNÍ KONSTRUKCE
- STÁVAJÍCÍ PŘÍČKY A DOZDÍVKY
- NOVÉ POROBETONOVÉ ZDIVO tl. 100, 150 mm
- DŘEVĚNÉ PARKETY
- NOVÁ DVOJITÁ DŘEVĚNÁ OKNA - REPLIKA PŮVODNÍCH VÝPLNÍ OTVORŮ VIZ VÝPIS TRUHLÁŘSKÝCH PRVKŮ
- NOVÝ NATĚR DVEŘÍ - BÍLÁ MAT, POLYURETANOVÁ BARVA VÝMĚNA KLIK - VÝBĚR DLE INVESTORA, SE SCHVÁLENÍM NPŮ
- NOVÉ DVEŘE - VIZ VÝPIS TRUHLÁŘSKÝCH PRVKŮ
- SYSTÉMOVÝ PŘEKŁAD V NOVÉ POROBETONOVÉ PŘÍČCE tl. 150 mm, DÉŁKA 150/250/1200 mm
- PŘEKŁAD VE STÁVAJÍCÍ PŘÍČCE tl. 150 mm A V NOVÉ POROBETONOVÉ PŘÍČCE tl. 100 mm PŘEKŁAD JE TVOREN BETONÁŘSKOU VÝZTUŽÍ 3 x Ø 10 mm S PŘESAHEM min. 150 mm

POZNÁMKA:

- DŘEVOTŘÍSKOVÉ OBKLADY STĚN BUDOU ODSTRANĚNY, VIZ VÝKRES "PŮDORYS 2.NP - bourací práce"
- OMÍTKY POD PŮVODNÍMI DŘEVOTŘÍSKOVÝMI OBKLADY BUDOU VYSRAVENY
- LIŠTY SLABOPROUDÉHO A SILNOPROUDÉHO VEDENÍ BUDOU ODSTRANĚNY - JE ŘEŠEN SAMOSTATNÝ PROJEKT ELEKTRO ROZVODŮ (SILNOPROUD I SLABOPROUD)
- SOKL - PO ODSTRANĚNÍ OBKLADŮ BUDE PROVEDEN DŘEVĚNÝ SOKL - VIZ VÝKRES D.1.1.b.09
- ELEKTOROZVADĚČE BUDOU NATŘENY - BARVA BÍLÁ MAT
- OHŘEV VODY JE ŘEŠEN LOKÁLNÍMI PRŮTOKOVÝMI OHŘÍVAČI VODY O OBJEMU 5 l. NA OBOU TOALETÁCH BUDOU OHŘÍVAČE VODY ULOŽENY SAMOSTATNĚ
- V ŘEŠENÉM PROSTORU BUDOU PROVEDENY NOVÉ MALBY
- NOVÉ DVEŘE BUDOU OPATŘENY OBLOŽKOVÝMI ŽÁRUBNĚMI, ŠÍŘKA OBLOŽEK 80 mm-BARVA BÍLÁ MAT
- TERASOVÁ PODLAHA BUDE VYSRAVENA

- ZAMĚŘENÍ CELÉHO OBJEKTU VYCHÁZÍ Z PROJEKTOVÉ DOKUMENTACE "REKONSTRUKCE RADNICE JABLUNKOV NA VÍCEÚČELOVÝ SPOLEČENSKÝ SÁL - 2. ETAPA" VYPRACOVANÉ ING. ARCH. PETREM KOPECKÝM Z PROSINCE 2003 A ČERVNA 2004
- CHODBA, PŘEDSÁLÍ, TOALETY A KANCELÁŘE (MÍSTNOSTI Č. 2.14 a 2.15) BYLY ZAMĚŘENY KLASICKÝMI MĚŘÍCÍMI PŘÍSTROJI (LASEROVÝ DÁŁKOMĚR, SVINOVACÍ METR)

Řešený prostor:

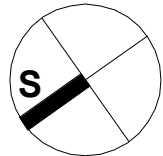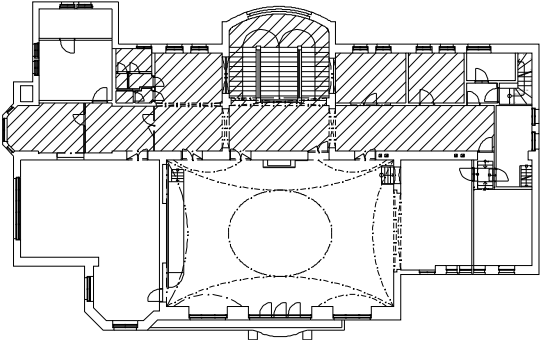

0,000 = 395,000 m.n.m

NÁZEV STAVBY:	Stavební úpravy hygienického zařízení v 2. NP budovy radnice města Jablunkova	DATUM:	09/2013
INVESTOR:	Město Jablunkov, Dukelská 144, 739 91 Jablunkov	FORMÁT:	4xA4
OBEC:	Jablunkov, č.p. 144, parc. č. 631	K.Ú.:	Jablunkov (656305)
HL. PROJEKTANT:	Michal Šotkovský	nodum atelier - na.s.r.o.	ZAKÁZKA Č.:
KRESLIL:	Milan Czudek	Lipová 626, 739 91 Jablunkov	
KONTROLOVAL:	Ing.arch. Marek Pyszek	IČ: 29462525 www.nodum.cz	
STUPĚŇ:	Dokumentace pro provádění stavby		
NÁZEV VÝKRESU:	PŮDORYS 2. NP a ŘEZ A-A - nový stav	2013.08.1	AUTORIZACE:
		MĚŘÍTKO:	VÝKRES Č.:
		1:100	D.1.1.b.04