



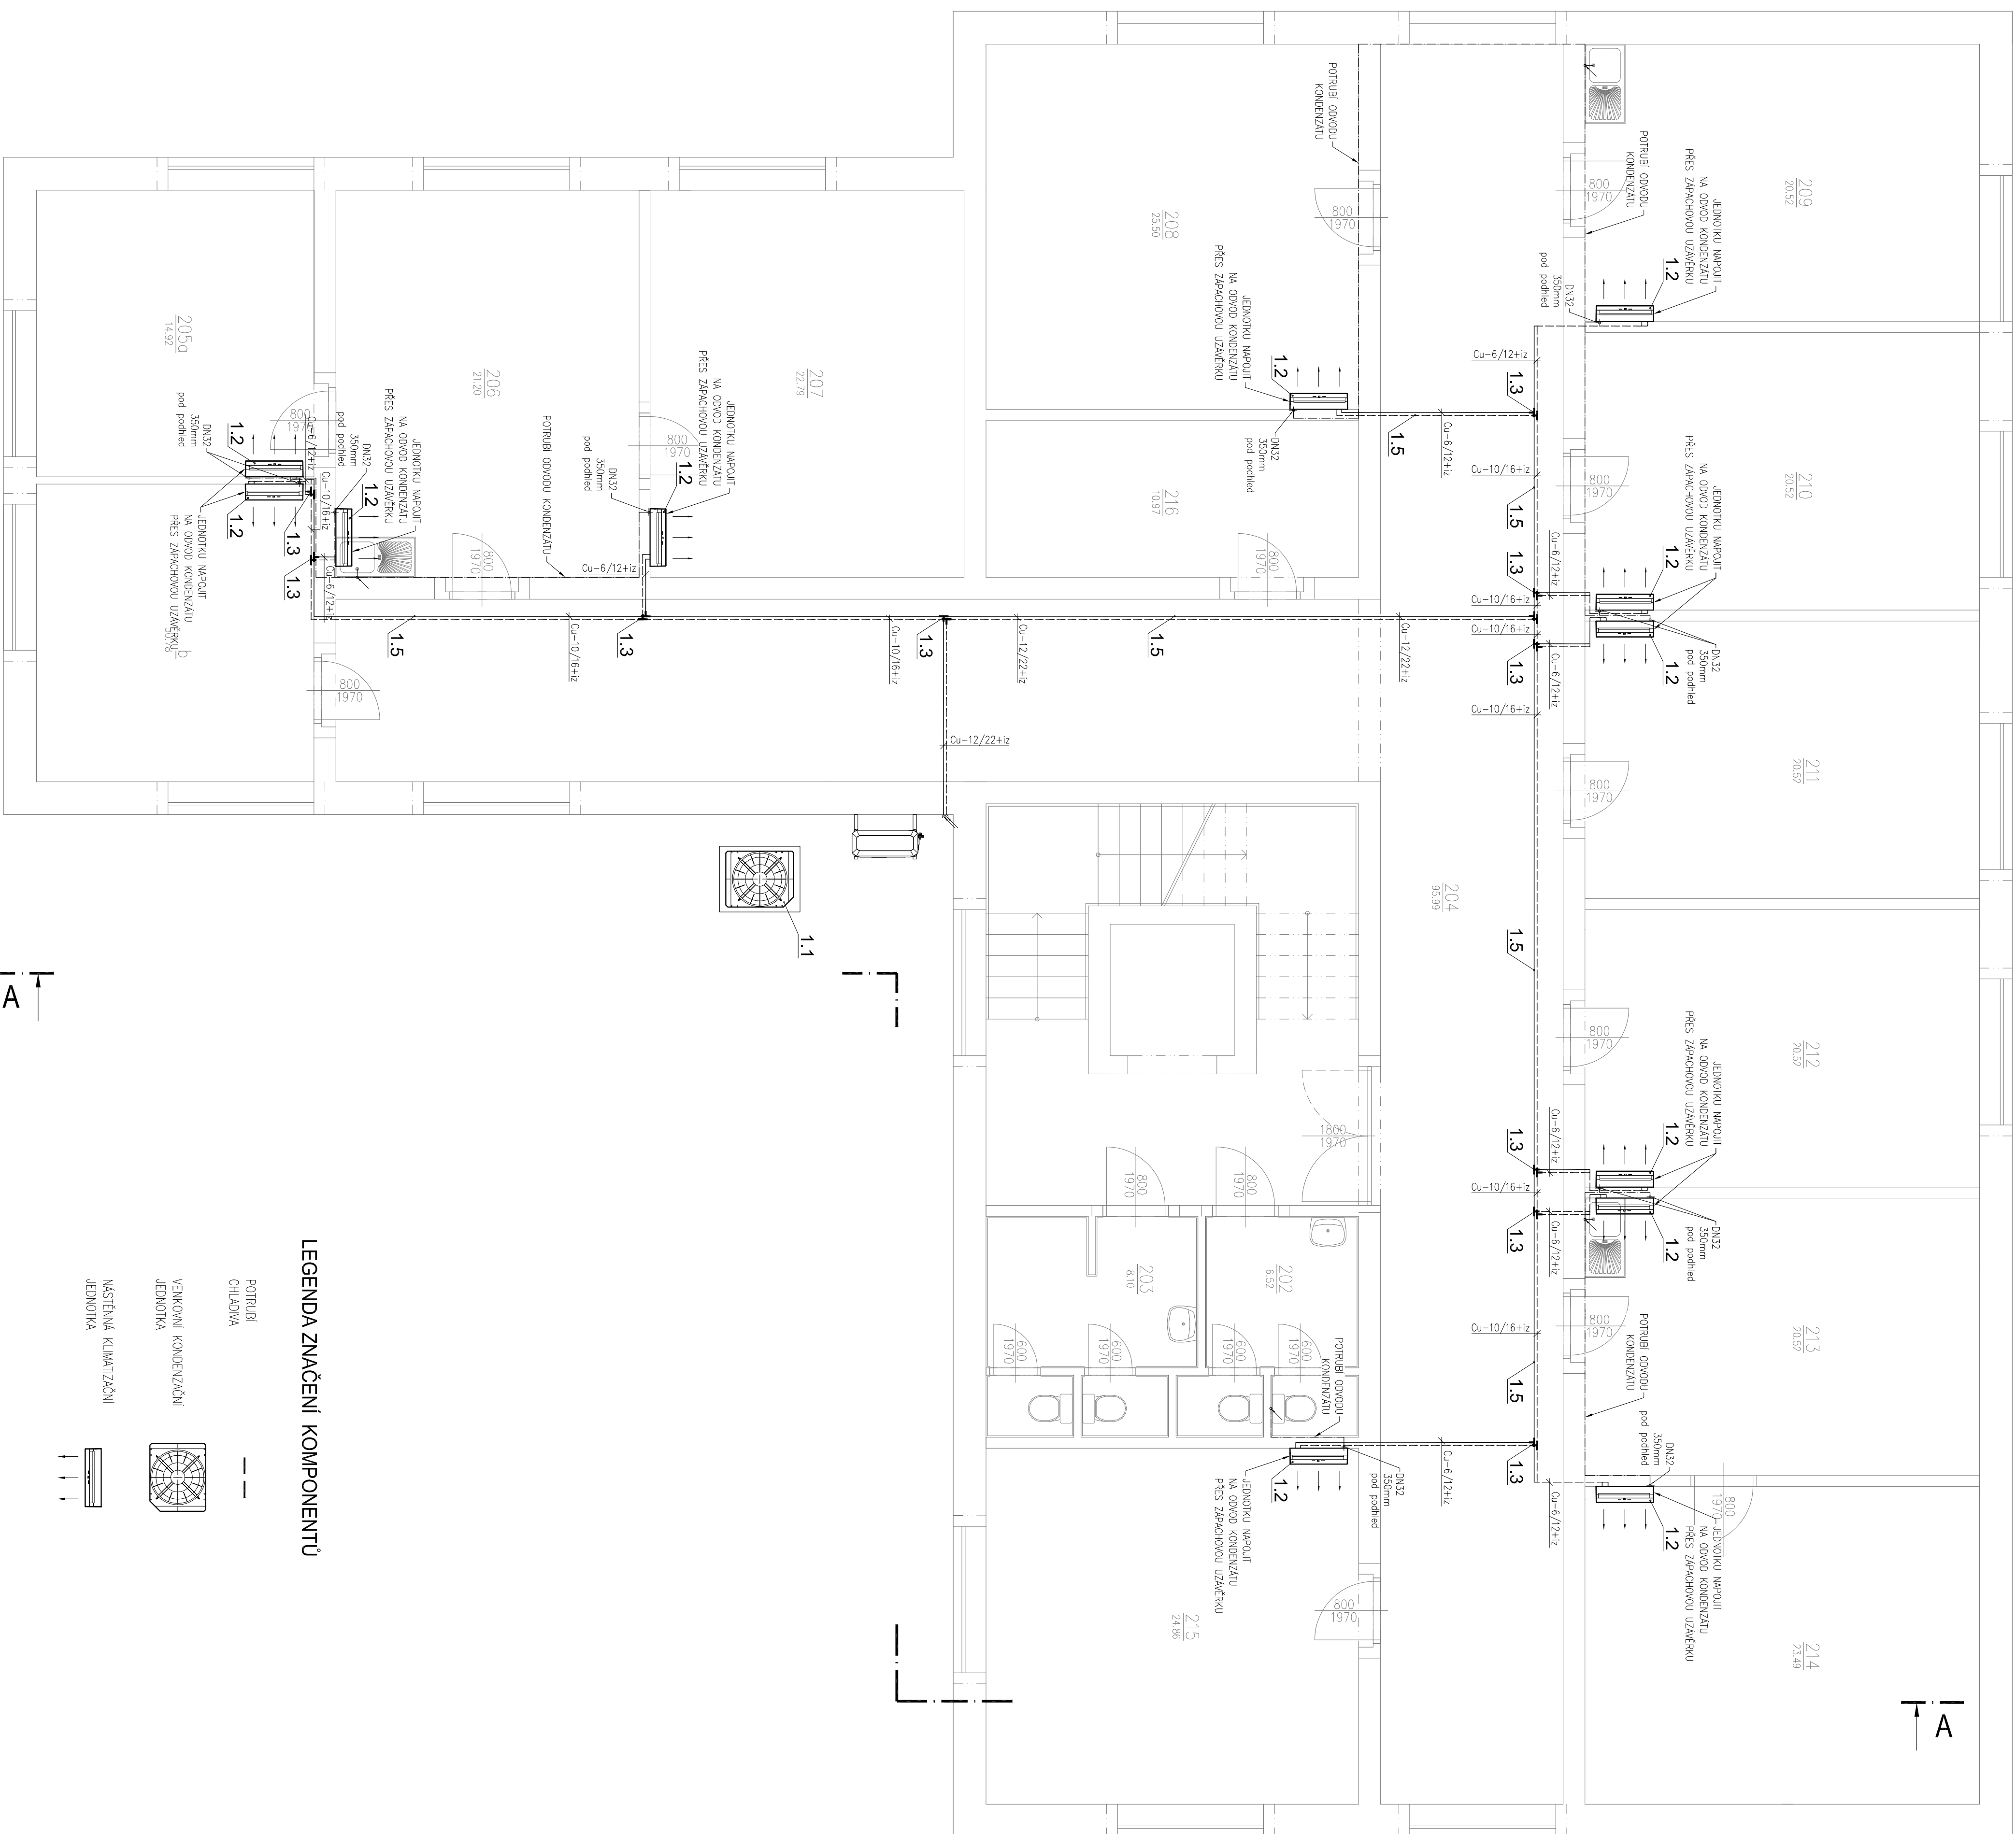


ŘEZ A-A

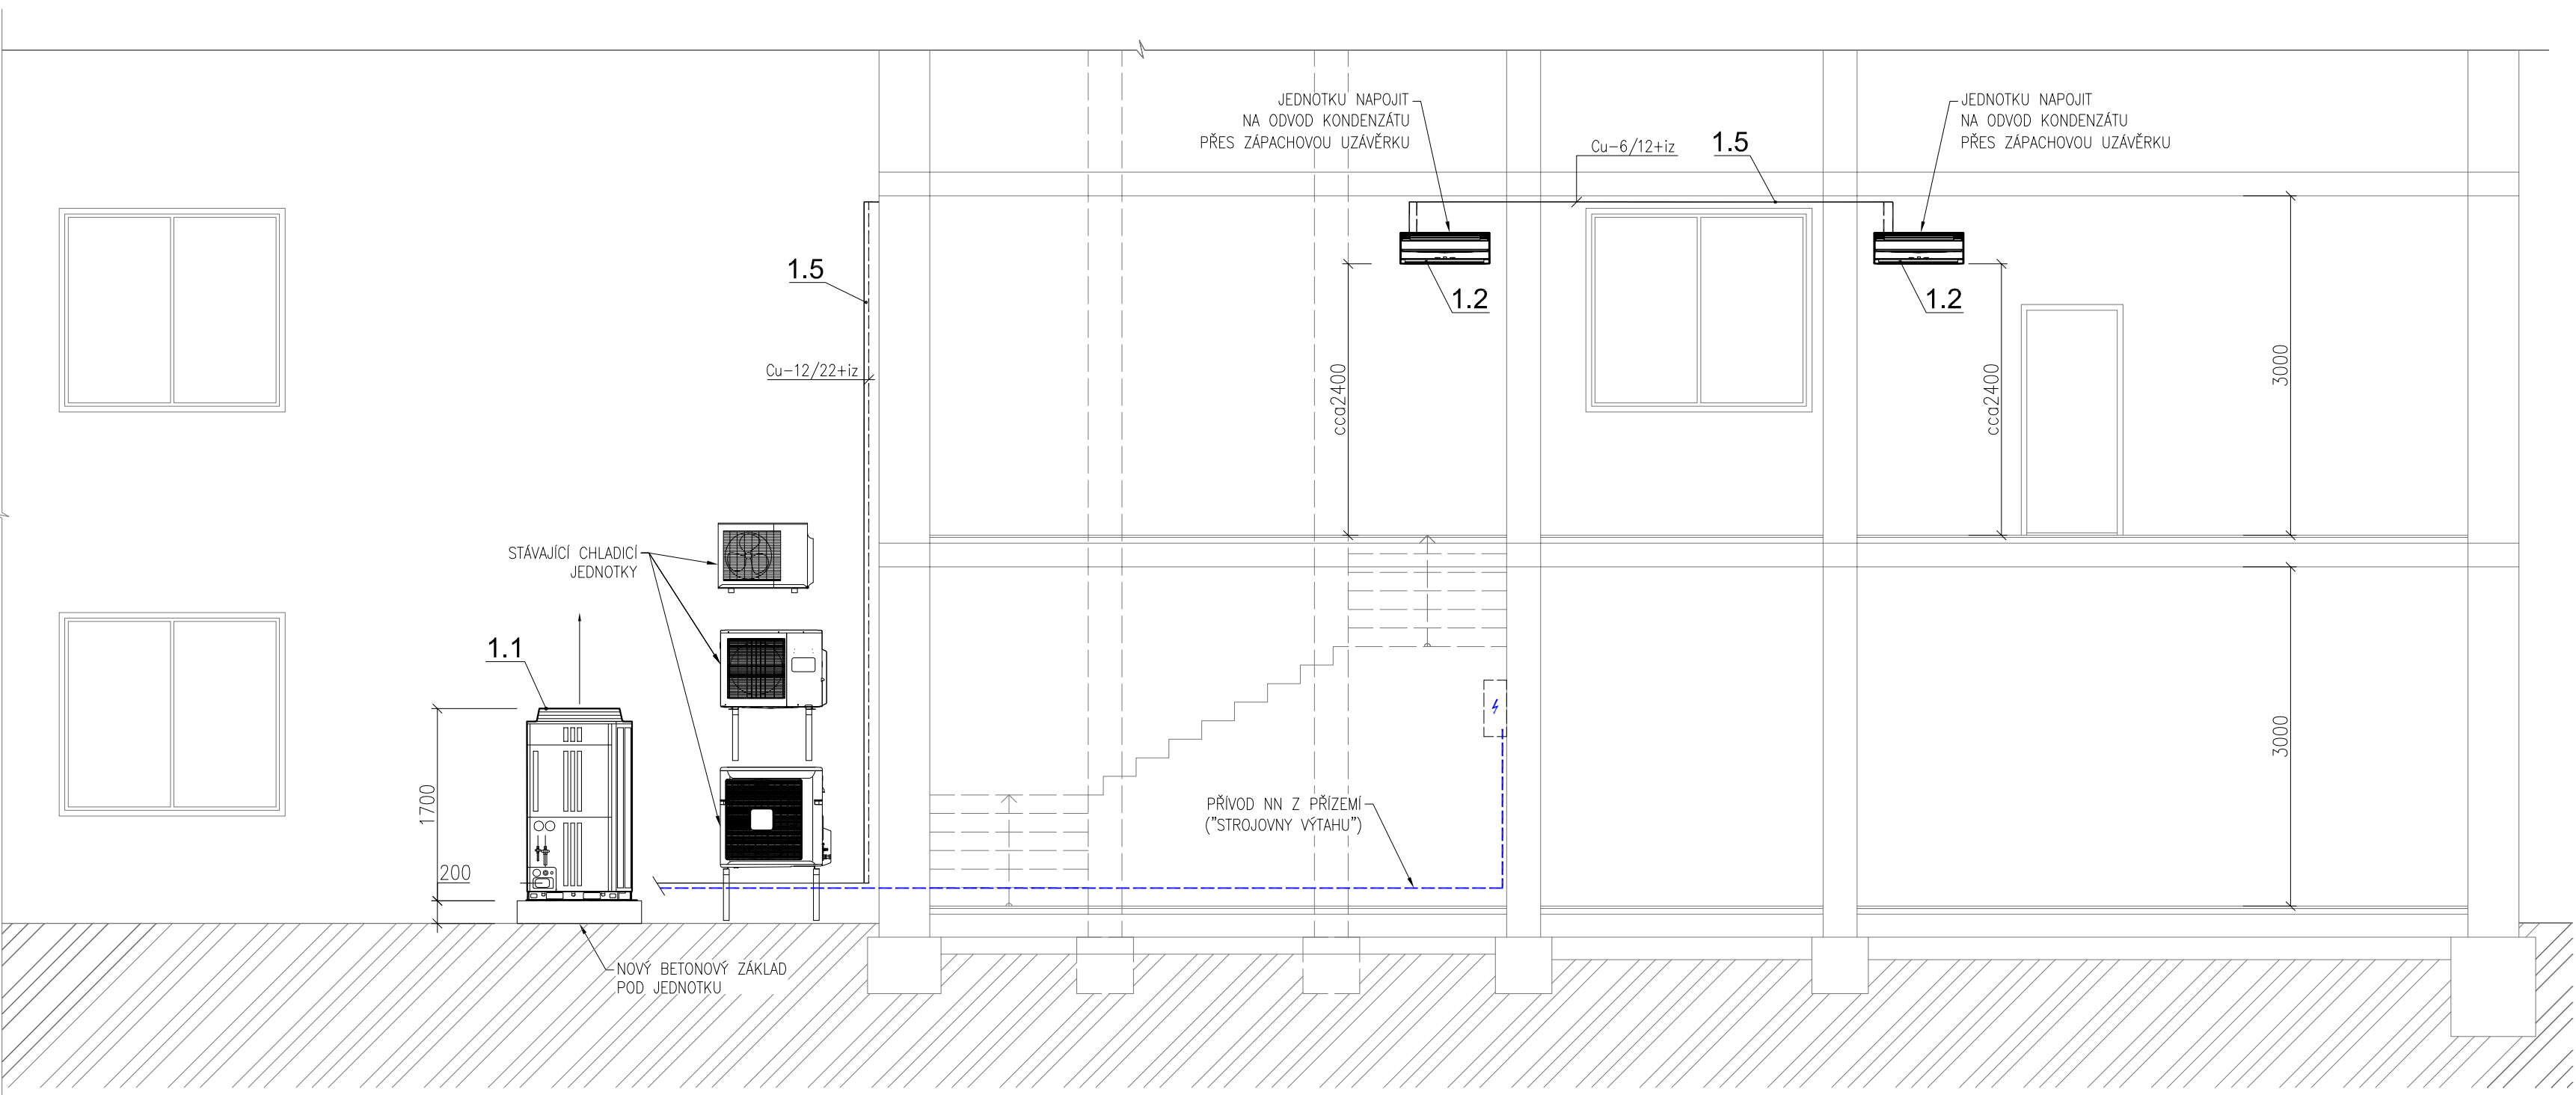


LEGENDA ZNAČENÍ KOMPONENTŮ

- POTRUBÍ
-
- CHLADIVA

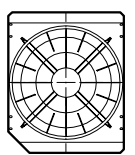

- ## VENKOVNI KONDENZAČN JEDNOTKA

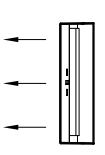

- NÁSTĚNNÁ KLIMATIZAČNÍ
JEDNOTKA

HP	ING. MARTIN KAVAN	 	
ZOD. PROJEKTANT	ING. MARTIN KAVAN		
VYPRACOVAL	BC. MARIEĽA PRAČNA		
INVESTOR:	MESTSKÝ ÚRAD JABLUNKOV, DUHEĽSKÁ 144, 738 91 JABLUNKOV		
NAZEV STAVBY	KLIMATIZACE BUDOVY Č.P. 104		
KLIMATIZACE BUDOVY Č.P. 104	II. ETAPA		

1

1

BENKO KLIMA

KLIMATIZACE A VZDUCHOTECHNIKA




email: info@benkoclima.cz

www.benkoklima.cz

hlep:

DATA:

DATA:

<