


SITUACE - ZAMĚŘENÍ:200

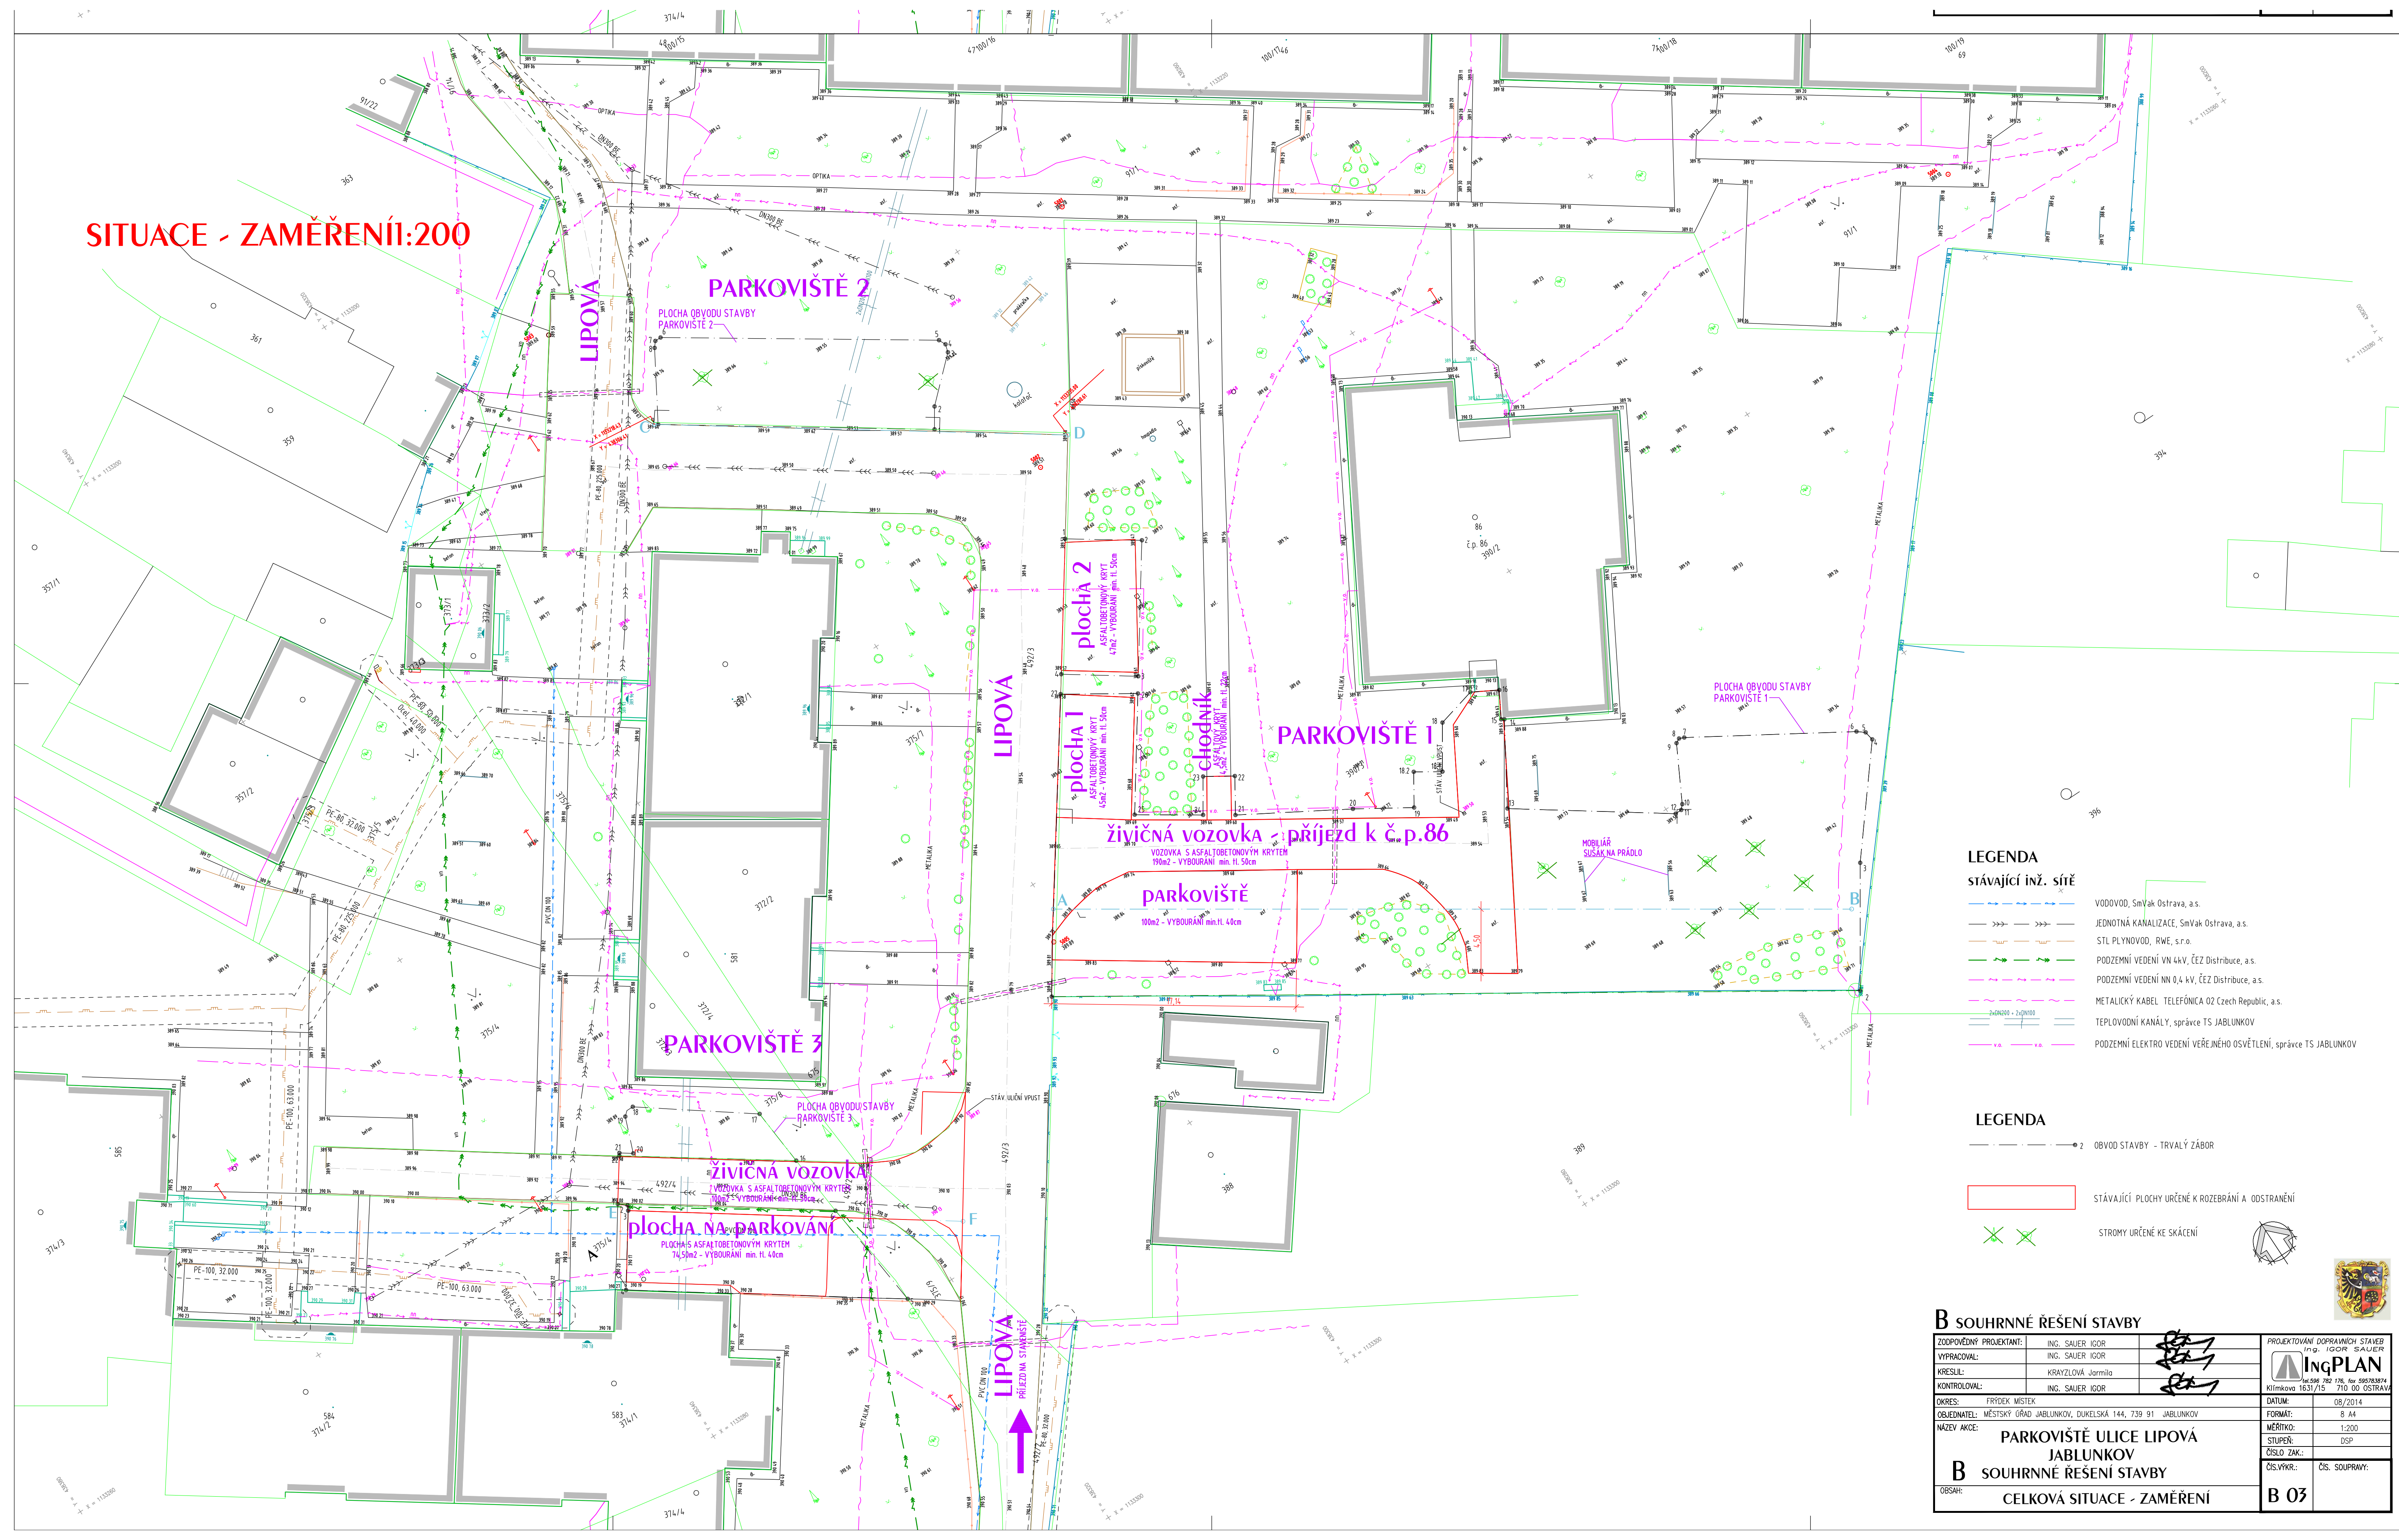

- LEGENDA**
stávající inž. sítě
- VODOVOD, SmVak Ostrava, a.s.
 - JEDNOTNÁ KANALIZACE, SmVak Ostrava, a.s.
 - STL PLYNOVOD, RWE, s.r.o.
 - PODZEMNÍ VEDENÍ VN 4kV, ČEZ Distribuce, a.s.
 - PODZEMNÍ VEDENÍ NN 0,4 kV, ČEZ Distribuce, a.s.
 - METALICKÝ KABEL TELEFONICA 02 Czech Republic, a.s.
 - TEPLOVODNÍ KANÁLY, správce TS JABLUNKOV
 - PODZEMNÍ ELEKTRO VEDENÍ VĚŘEJNÉHO OSVĚTLENÍ, správce TS JABLUNKOV

- LEGENDA**
- OBVOD STAVBY - TRVALÝ ZÁBOR
 - STÁVAJÍCÍ PLOCHY URČENÉ K ROZEBRÁNÍ A ODSTRANĚNÍ
 - STROMY URČENÉ KE SKÁCENÍ

B SOUHRNNÉ ŘEŠENÍ STAVBY				PROJEKTOVÁNÍ DOPRAVNÍCH STAVEB Ing. IGOR SAUER	
ZODPOVĚDNÝ PROJEKTANT:	ING. SAUER IGOR				
VYPRACOVAL:	ING. SAUER IGOR				
KRESLIL:	KRKYZLOVA Jarmila				
KONTROLOVAL:	ING. SAUER IGOR				
OKRES:	FRYDEK MISTEK			DATUM:	08/2014
OBJEDNATEL:	MĚSTSKÝ ÚŘAD JABLUNKOV, DUKELSKÁ 144, 739 91 JABLUNKOV			FORMAT:	A4
NÁZEV AKCE:	PARKOVIŠTĚ ULICE LIPOVÁ JABLUNKOV			MĚŘÍTKO:	1:200
B SOUHRNNÉ ŘEŠENÍ STAVBY	CELKOVÁ SITUACE - ZAMĚŘENÍ			STUPEŇ:	DSP
				ČÍSLO ZAK.:	
OBSAH:				ČÍS. VÝKŘ.:	ČÍS. SOUPRAVY:
				B 03	