



# PUDORYS 1.NP


Sousedni objekt RD

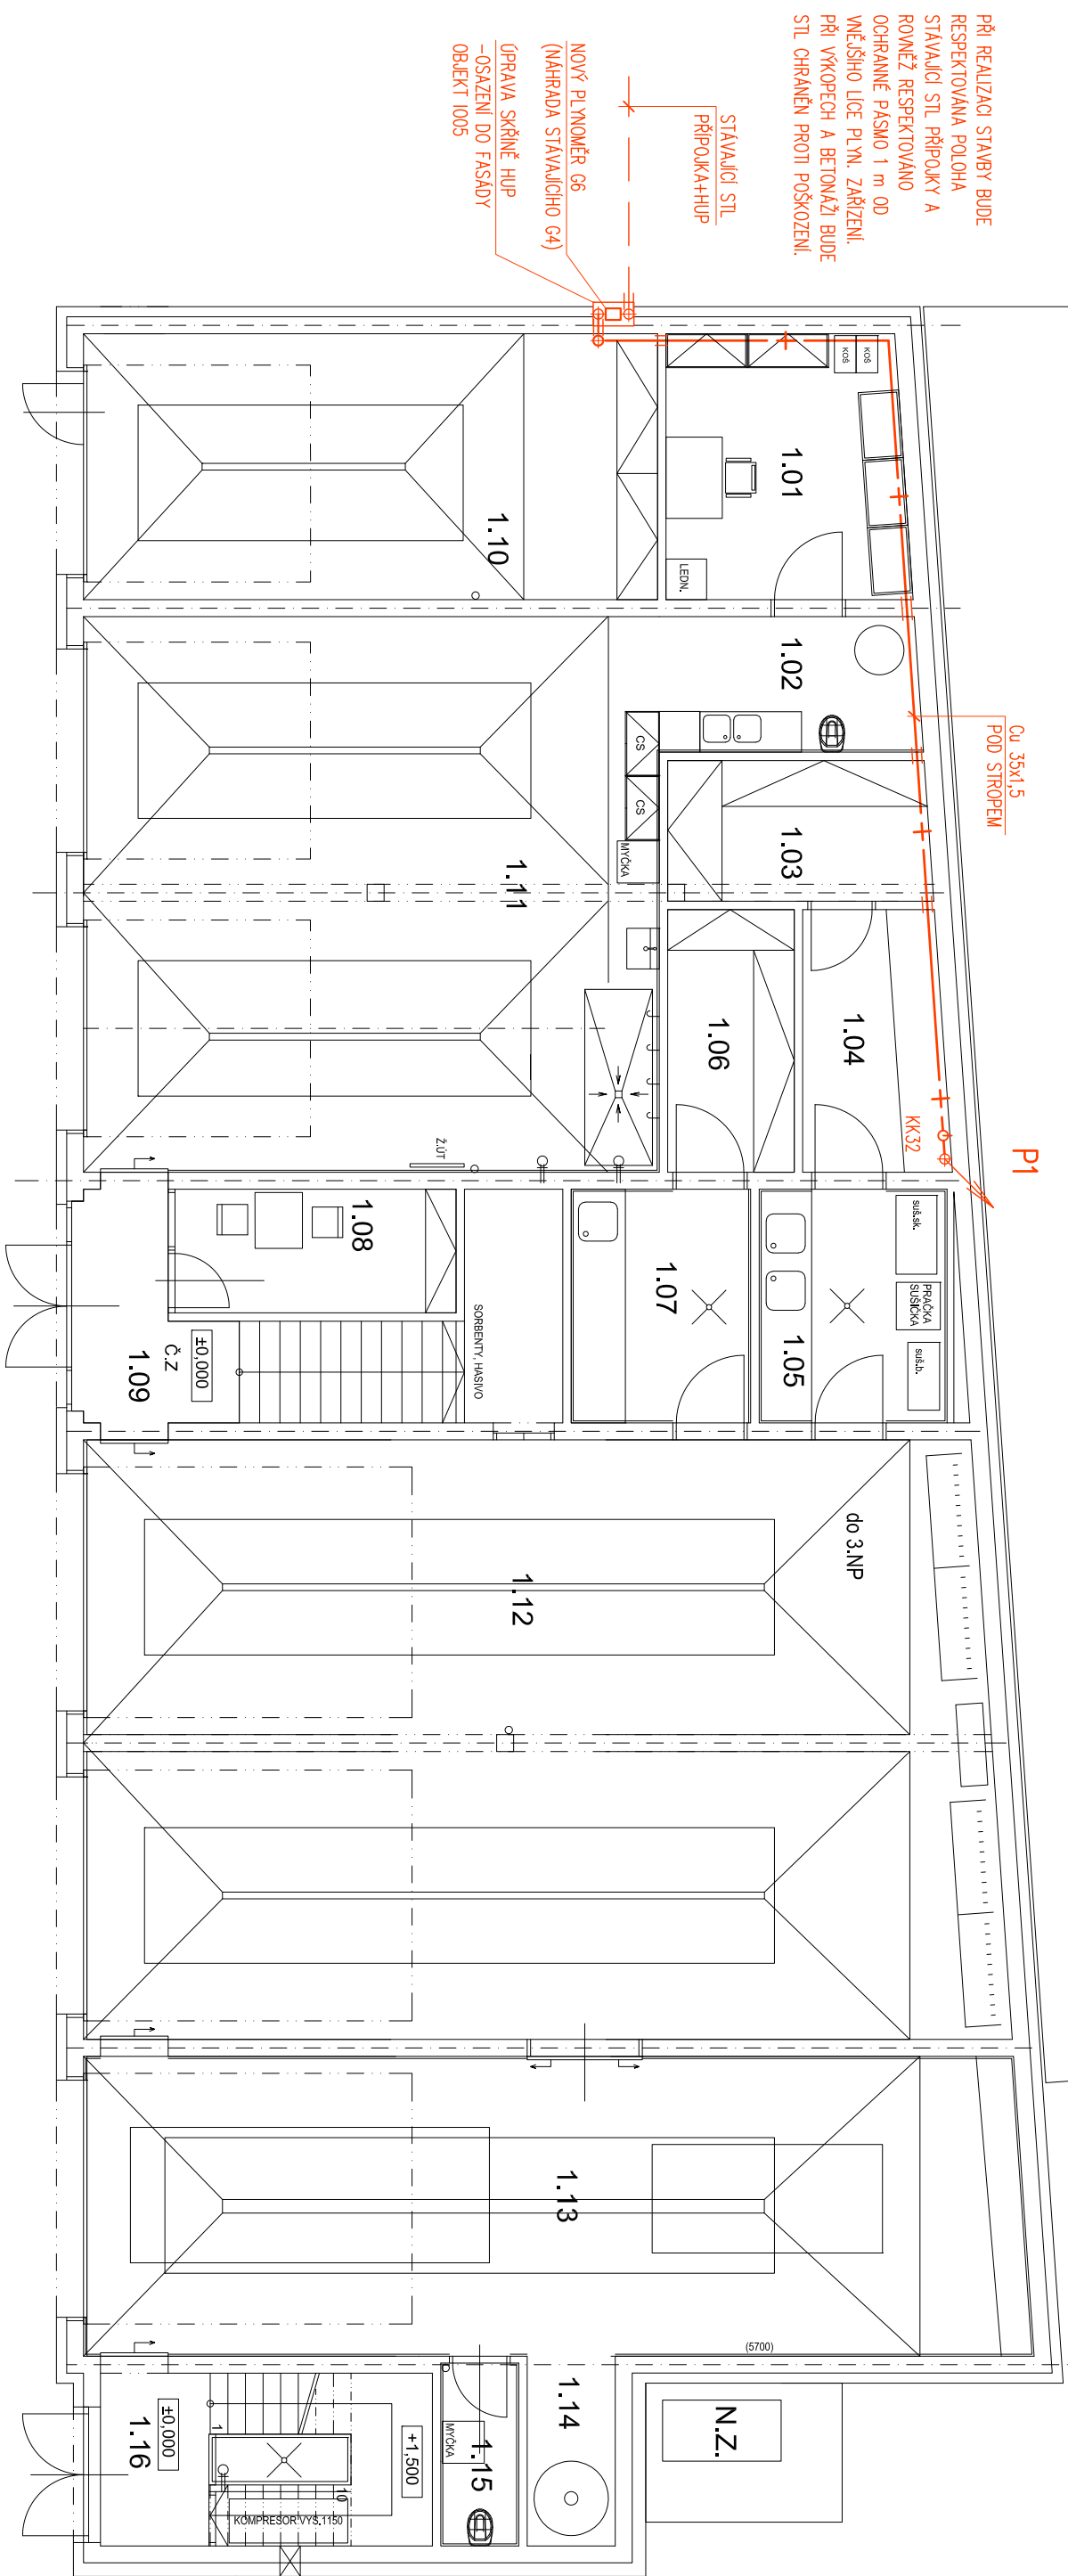

# PUDORYS 2.NP

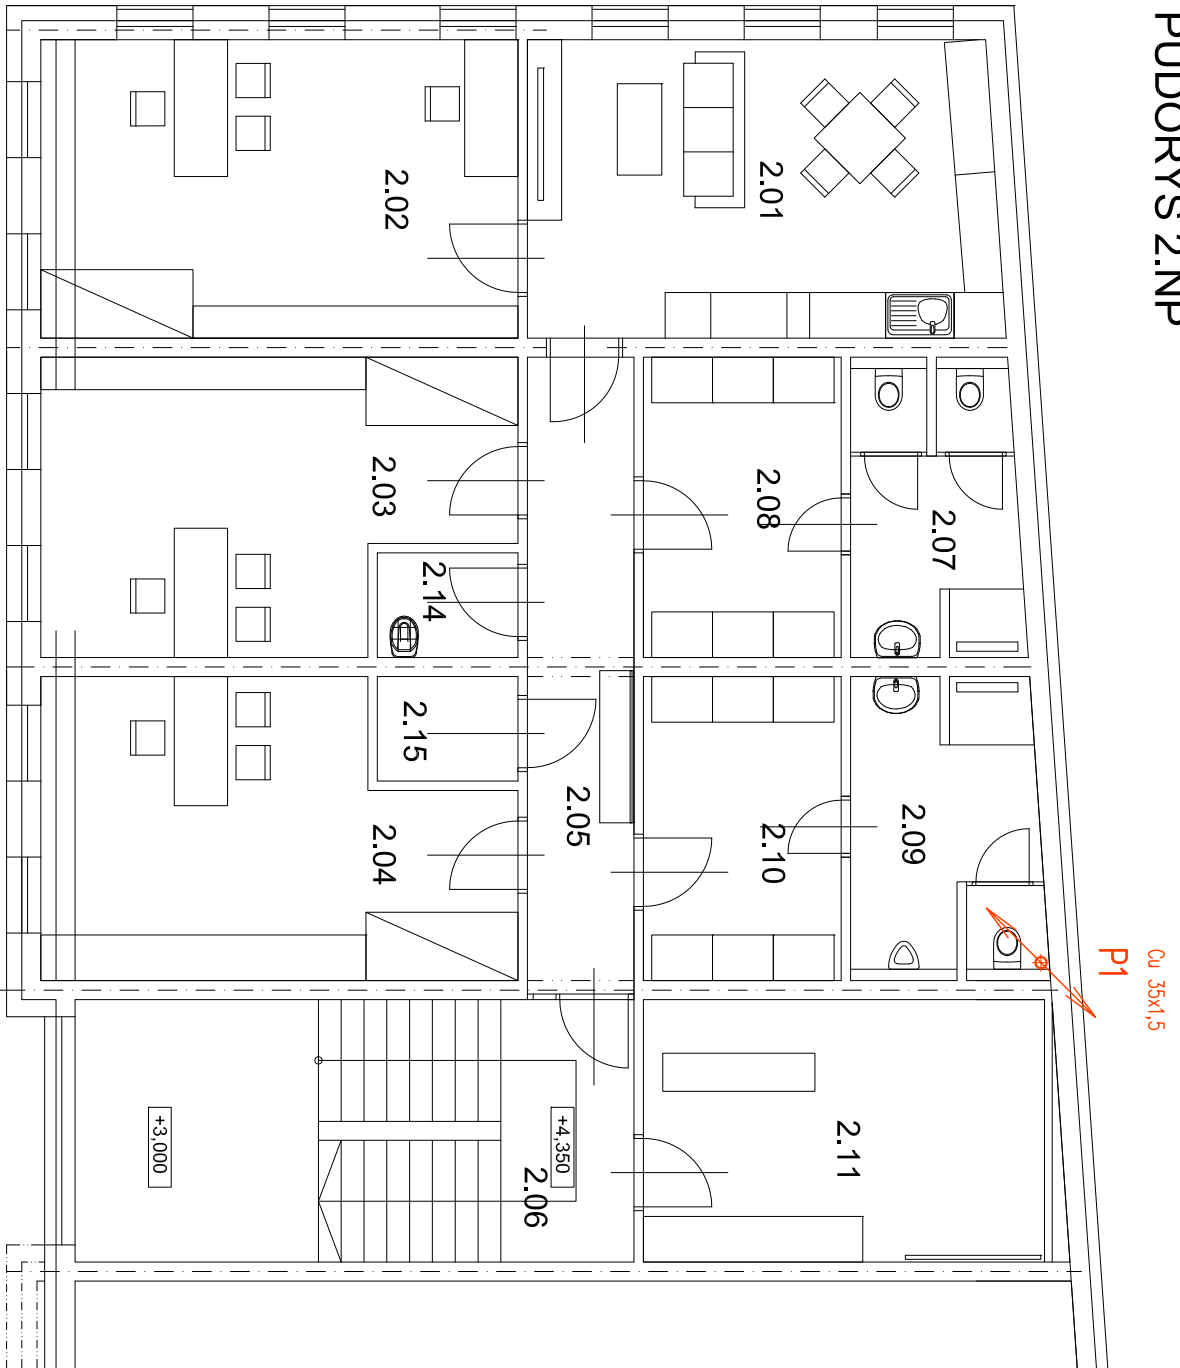

## PUDORYS 3.NP

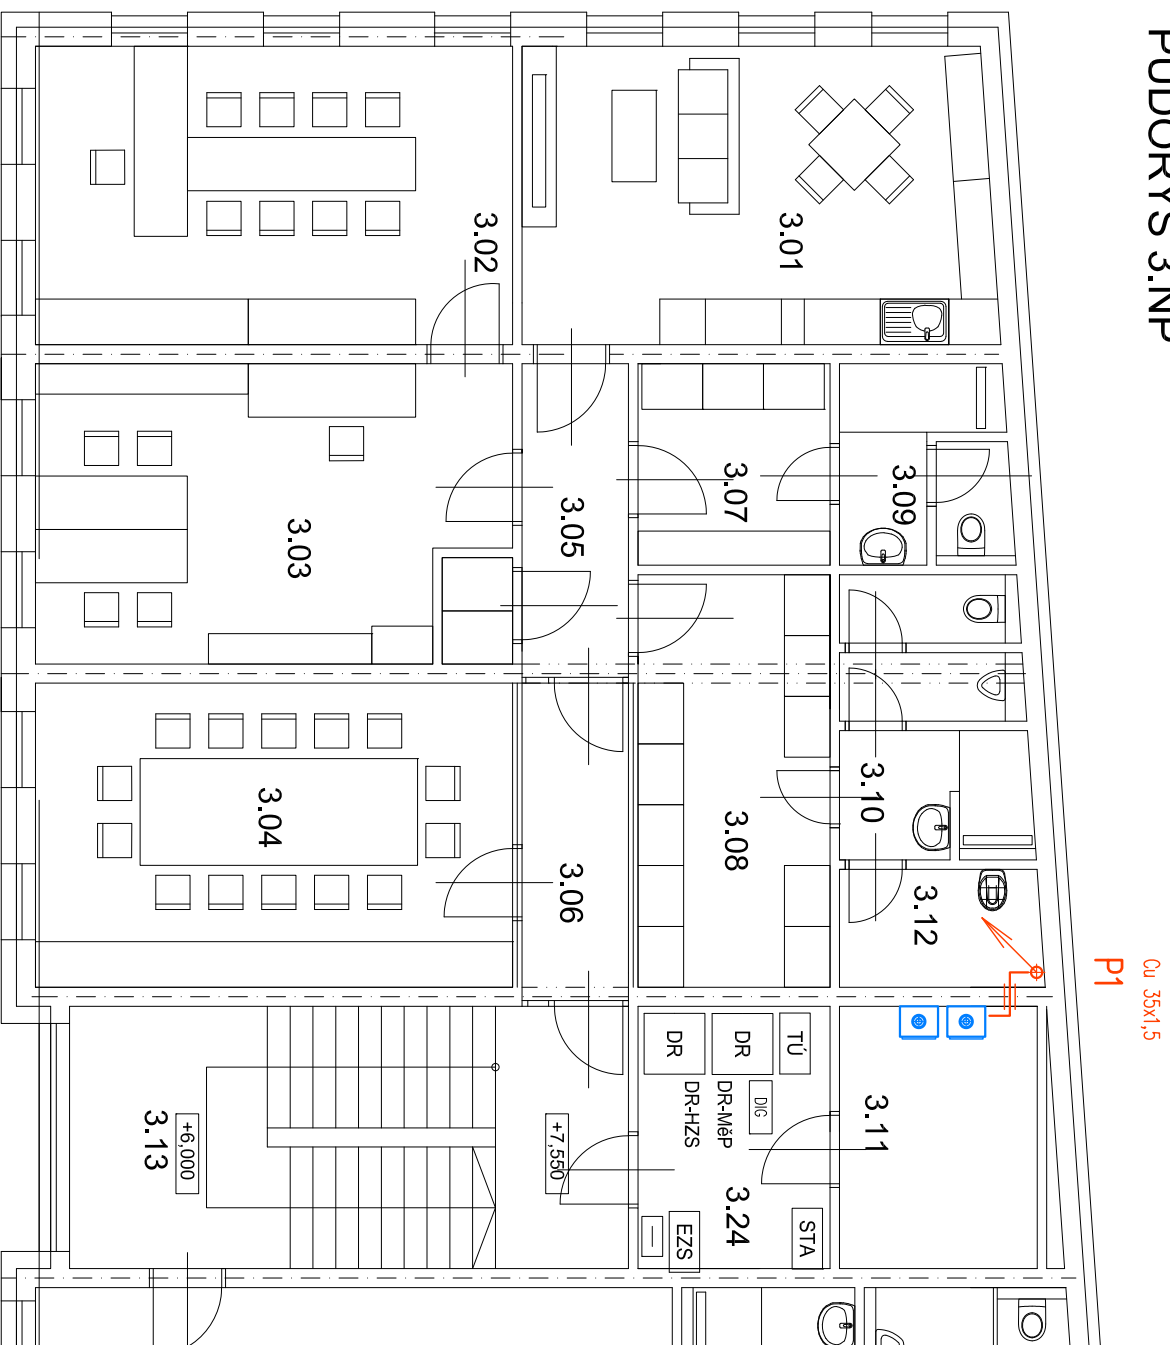

2x PLYNOVÝ KONDENZAČNÍ KOTEL  
2x Qút=35kW, 2x 3,54 m3/h ZP

## LEGENDA MÍSTNOSTI

Č. M.	ÚČEL MÍSTNOSTI	PLOCHA (m²)
1.01	SKLAD ZZS	138
1.02	DESIGNERKIN MÍSTNOST	7.7
1.03	SKLAD HZS	8.1
1.04	SKLAD TECHNICKÝCH PŘÍSTŘEDKŮ	8.2
1.05	CHS	9.7
1.06	SKLAD STROJNÍ SLUŽBY	7.4
1.07	DILNA	9.1
1.08	OHRAZOVNA	7.7
1.09	VSTUP - SCHODIŠTĚ	16.8
1.10	GAŘAŽ MP	33.4
1.11	GAŘAŽE ZZS, MVO BOX	69.0
1.12	GAŘAŽE HZS	118.7
1.13	MVO BOX	61.7
1.14	SKLAD	3.6
1.15	ÚKLDLOVÁ MÍSTNOST	3.2
1.16	SCHODIŠTĚ	13.3
1.17	VĚŽ	3.1

## LEGENDA MÍSTNOSTÍ

Č. M.	ÚČEL MÍSTNOSTI	PLOCHA (m)
2.01	DENNÍ MÍSTNOST ZS	24,2
2.02	KANCELÁŘ ZS 01	24,7
2.03	KANCELÁŘ ZS 02	21,9
2.04	KANCELÁŘ ZS 03	22,2
2.05	CHODBA	11,7
2.06	CHODBA A ŠKOOŠTĚ	25,4
2.07	HYGIENICKÉ ZÁZEMÍ ŽENY ZS	8,5
2.08	ŠATNY ŽENY ZS	10,5
2.09	HYGIENICKÉ ZÁZEMÍ MUŽŮ SSZ	9,7
2.10	ŠATNY MUŽŮ ZS	10,6
2.11	POŠTOVNÁ	18,3
2.12	SKLIZ	7,0
2.13	ŠKOOŠTĚ	12,5
2.14	SKLAD	2,7
2.15	SLABOPROUD	2,7
0	PLOCHA CELKEM	207,2

Č. M.	ÚČEL MÍSTNOSTI	POČTA (m)
3.01	DENNÍ MÍSTNOST I PRO	24,2
3.02	KANCELÁŘ VETELIE PRO	24,7
3.03	DISPEČNÍ KPO (OPERÁTOR MDOS)	24,9
3.04	ZASEDACÍ MÍSTNOST KRAJOVÉHO STŘEDU	25,2
3.05	CHODBA	5,8
3.06	CHODBA	5,8
3.07	ŠATNA PRO ŽENY	6,9
3.08	ŠATNA PRO MUŽI	6,9
3.09	HYGIENICKÉ ZAZEMÍ PRO ŽENY	5,8
3.10	HYGIENICKÉ ZAZEMÍ PRO MUŽI	8,8
3.11	TECHNICKÁ MÍSTNOST	9,0
3.12	UKLIDOVÁ MÍSTNOST	4,1
3.13	SCHODIŠTĚ	25,4

[illegible]