


Legenda místností :

Číslo	Popis místnosti	Plocha a ²	Podlaží	Střecha	Strop	Nábytek	Podlaha	Podrobnosti
001	Šatna	30,00	Prk.		Pl.	Skleněná omítka	Mozaiková podlaha	Prk. 30x100mm
002	Rehabilitační	10,00	Prk.		Pl.	Skleněná omítka	Mozaiková podlaha	Prk. 30x100mm
003	Rehabilitační	10,00	Prk.		Pl.	Skleněná omítka	Mozaiková podlaha	Prk. 30x100mm
004	Rehabilitační	10,00	Prk.		Pl.	Skleněná omítka	Mozaiková podlaha	Prk. 30x100mm
005	Chodba	3,55	Prk.		Pl.	Skleněná omítka	Mozaiková podlaha	Prk. 30x100mm
006	Chodba	3,55	Prk.		Pl.	Skleněná omítka	Mozaiková podlaha	Prk. 30x100mm

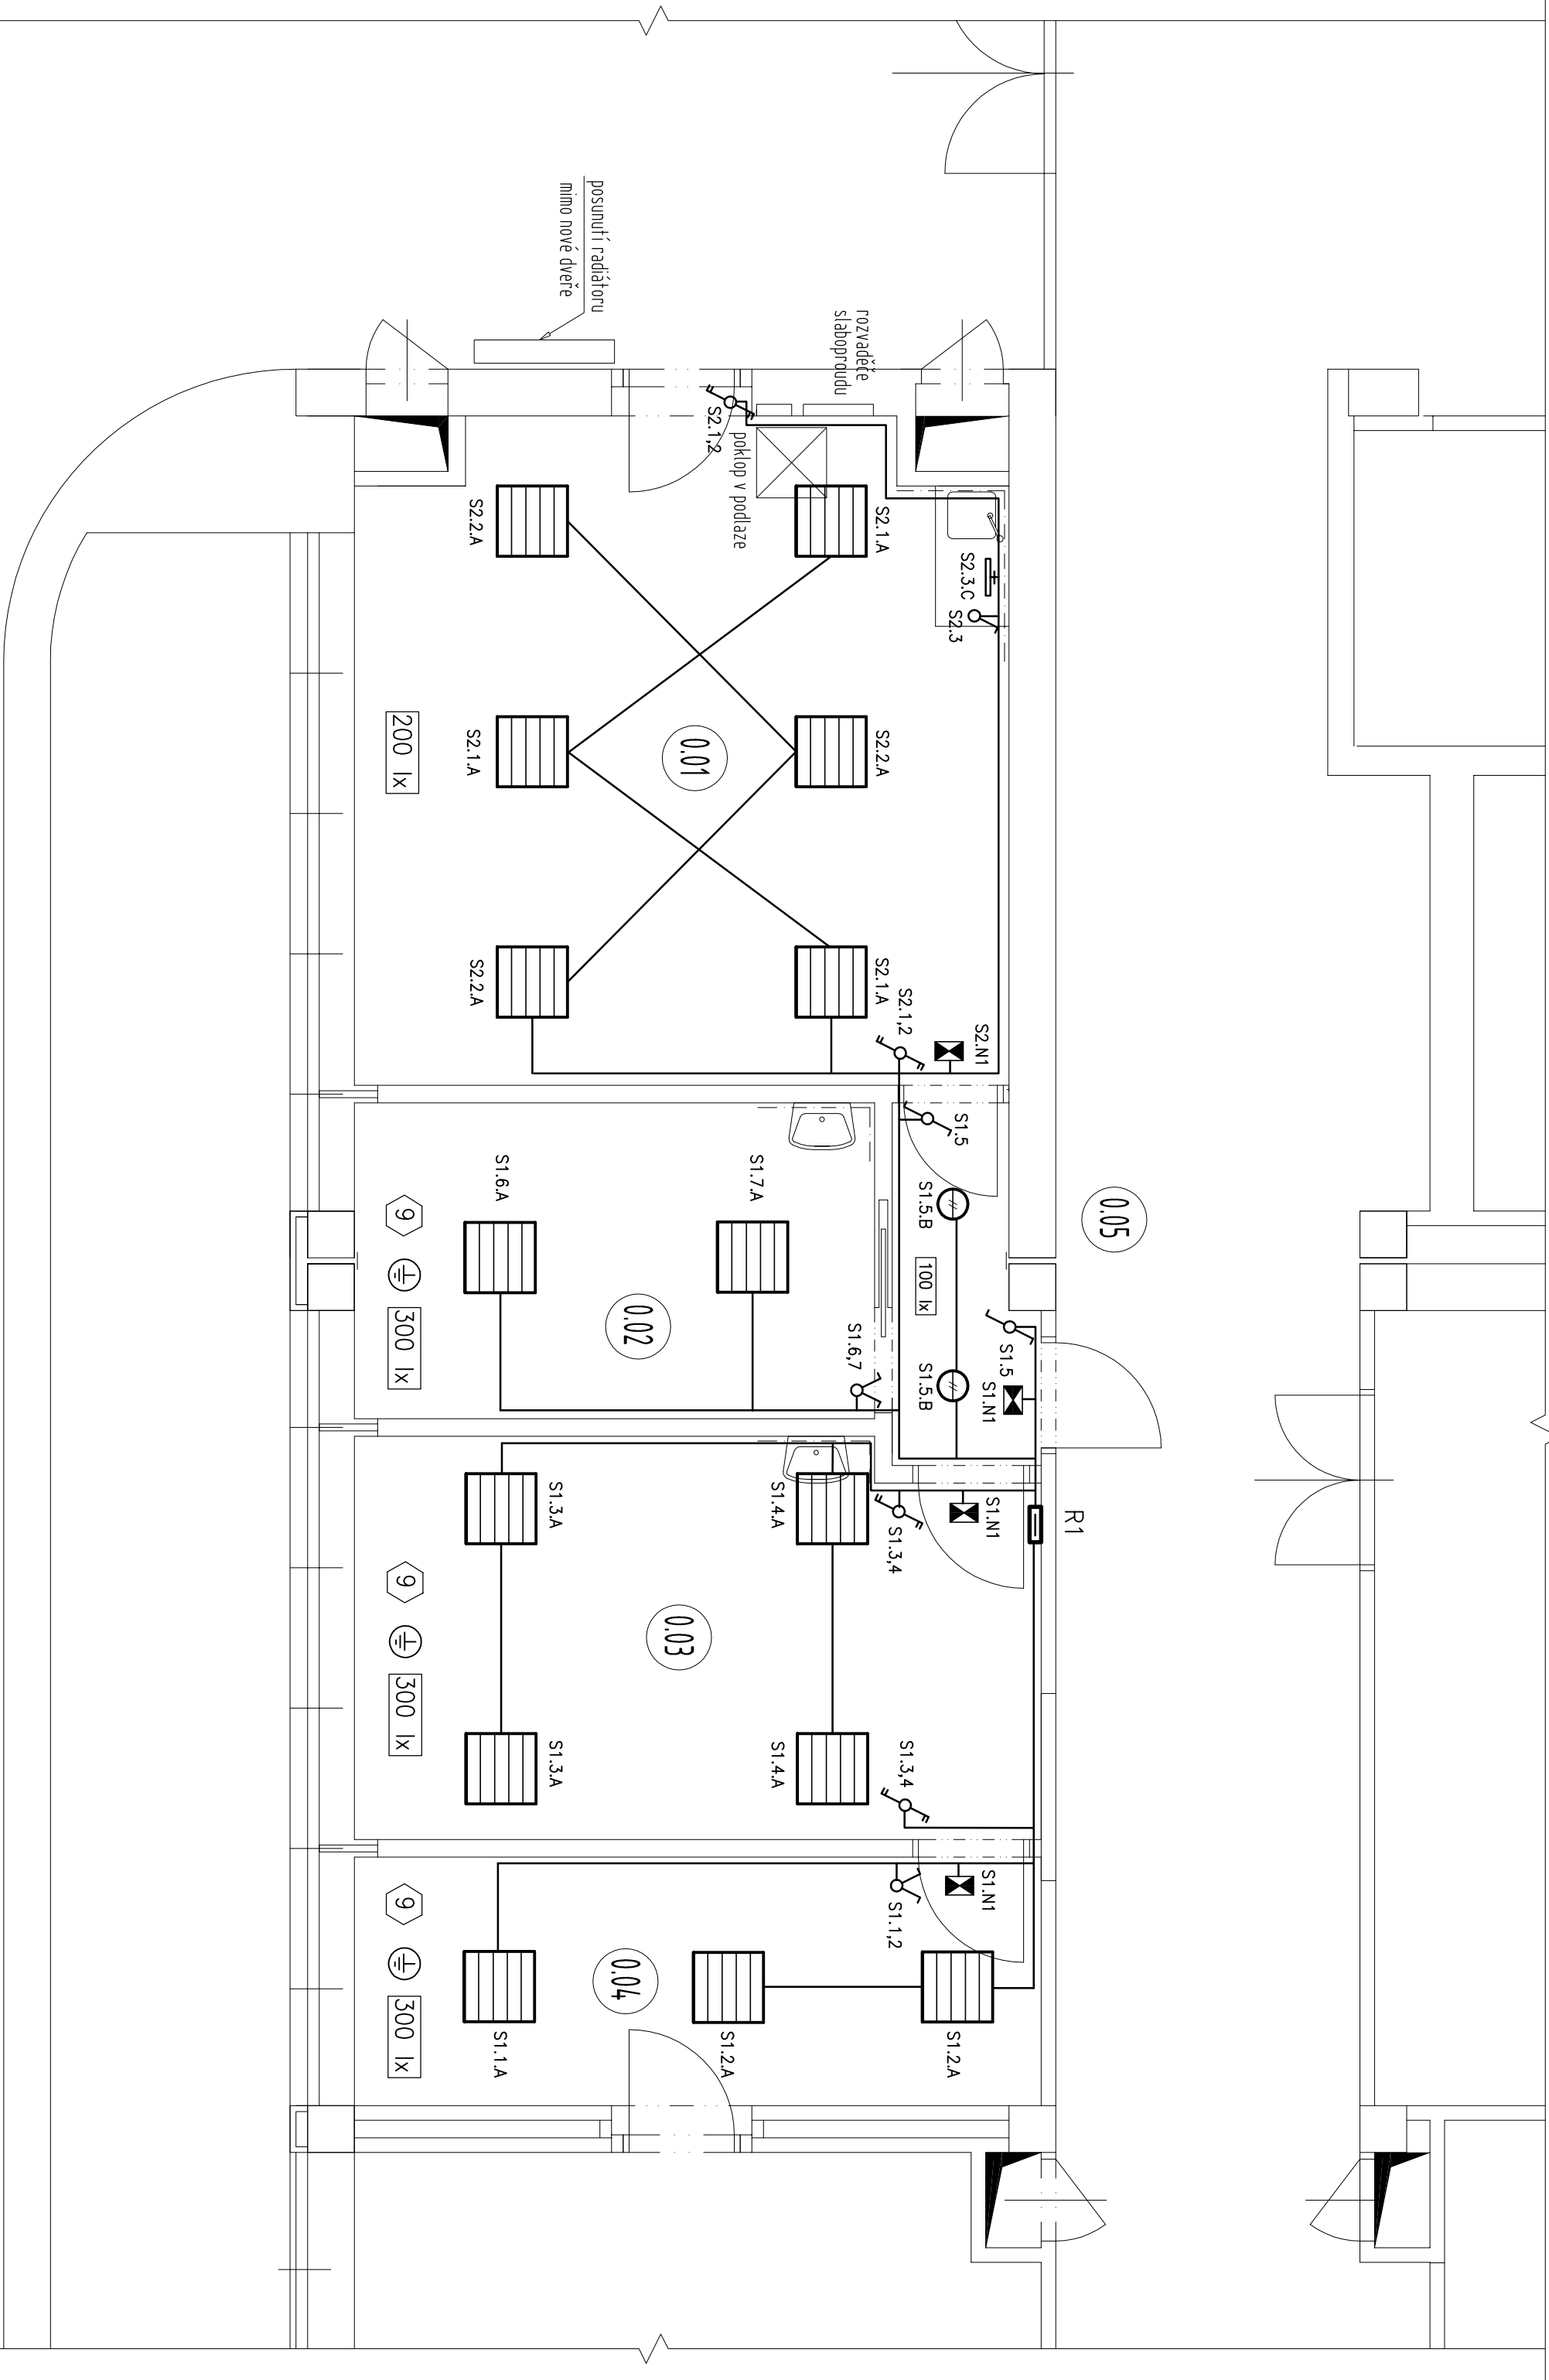

LEGENDA ELEKTRO:

SI.1.A – střední obvod č.1 – výměk č.1 – typ SIMDA – chr. 30x1,5

UMÍSTĚNÍ OVLADAČŮ A ZASUVK

- VÝMĚK: OVLADAČE – střední přístrojů 1,2m nad konečnou úrovní podlahy

LEGENDA SVÍTEL:

- A TSW-4x24W H.F., zdřevňované vestavné, BAP, 4x24 W EVG, ref. LUX-MAY
- B DLUX – 2x26W H.F., zdřevňované vestavné, 2x26 W EVG, LUX-MAY
- C 172 194, zdřevňované přisazené, IP44, 1x18 W, ENISTO
- NI Sove AB0/W/015/1, zdřevňované nástěnné nožové vč. přiklo, 1x6 W/1 hod

NAPĚŤOVÁ SOUSTAVA: PŘÍVOD-3/PEN AC 400/230V 50Hz, TN-C

ROZVOD-3/N/PE AC 400/230V 50Hz, TN-S

OCHRANA: normální – automatickým odpojením od zdroje
doplňené – doplňkovým pospojováním
– proudovým chráničem

ÚZEMNÍ VLIV: uvnitř objektu normální dle ČSN 33 2000-5-53 ed.3

INVESTOR:	Poliklinika Prosek a.s.
HLAVNÍ INŽENÝR PROJEKTU :	Ing. Petr DRAŽAN
ARCHITEKTONICKÝ NÁVRH :	Ing. arch. Lenka Drožďanová
GENERALNÍ PROJEKTANT :	
STAVBA:	Poliklinika Prosek Rozšíření rehabilitace v 1.PP Lovosická 440/40, Praha 9
ČÁST:	D.4 - ELEKTROINSTALACE SILNOPROUD
KOOPERANTI:	Jiří Souček APB s.r.o. s.r.o. APB s.r.o. s.r.o. email: soucek.j@volny.cz
ZODPOVĚDNÝ PROJEKTANT :	Jiří Souček
Výpracoval	Stupeň Projekt
Jiří Souček	Datum Červenec 2011
Měřítka	1:50
VÝKRES :	Půdorys 1.PP
osvětlení	D.4.3