


DOPRAVNÍ TERMINÁL V JABLUNKOVĚ

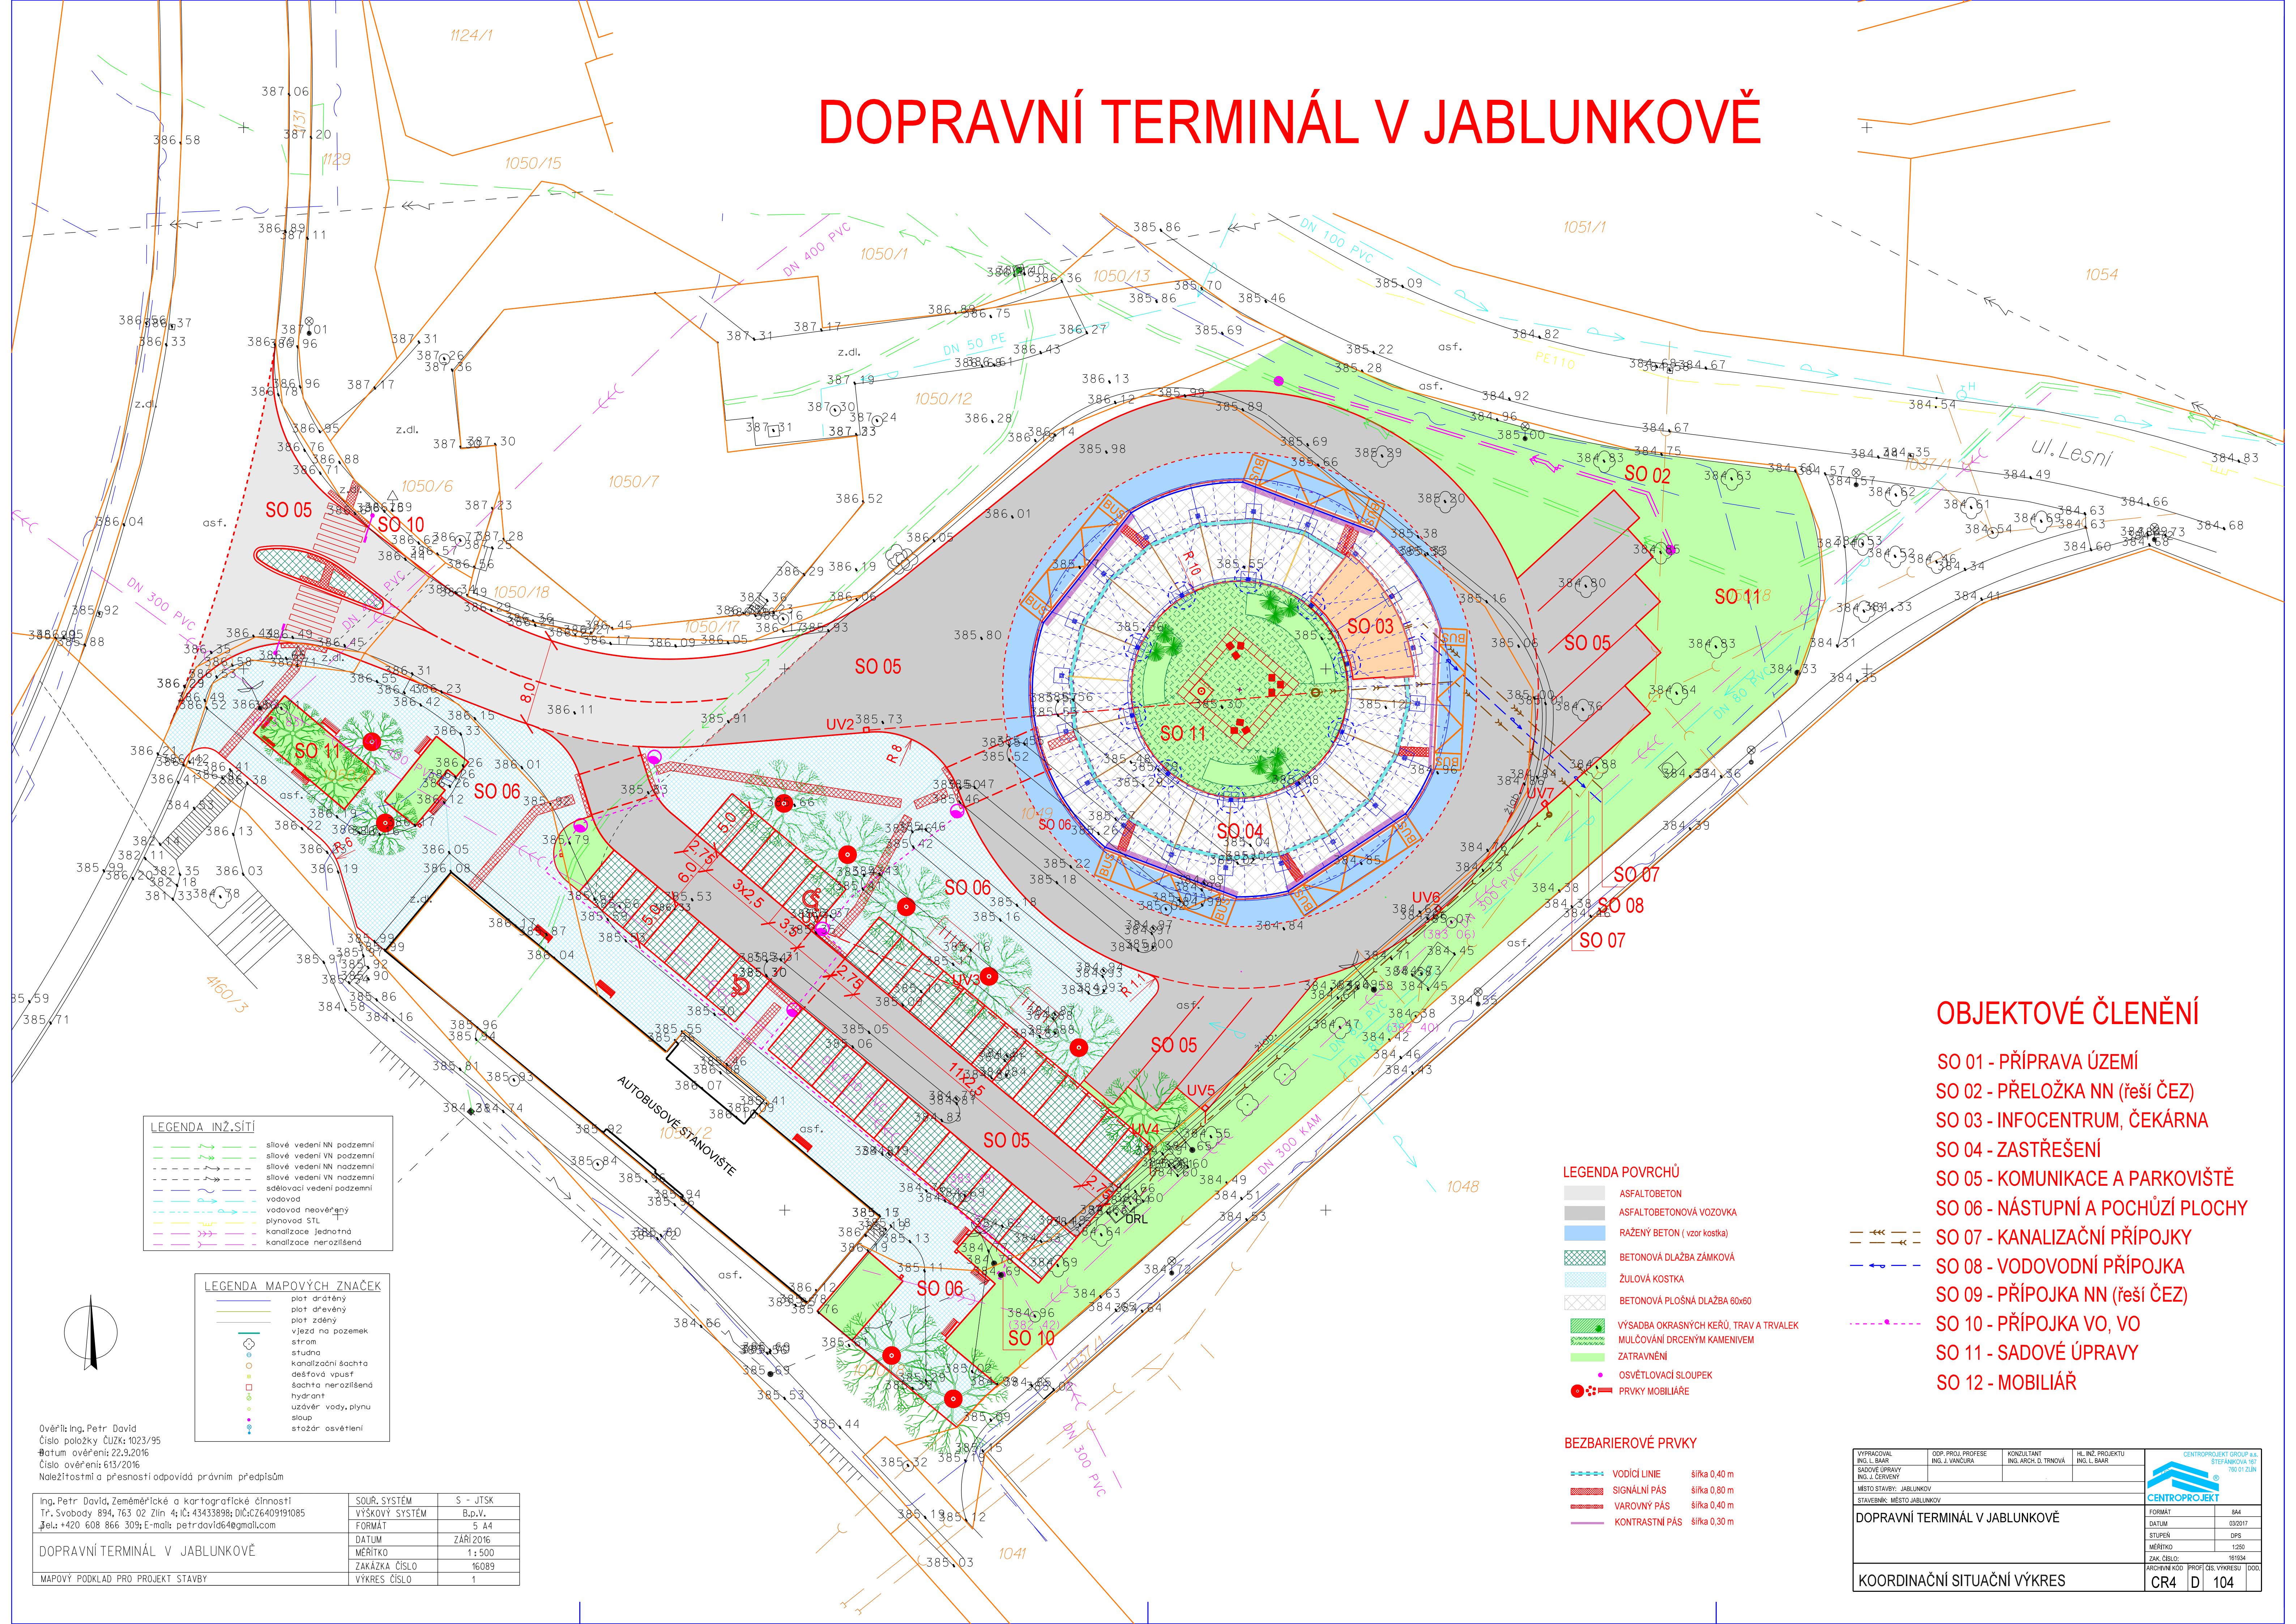

OBJEKTOVÉ ČLENĚNÍ

- SO 01 - PŘÍPRAVA ÚZEMÍ
- SO 02 - PŘELOŽKA NN (řeší ČEZ)
- SO 03 - INFOCENTRUM, ČEKÁRNA
- SO 04 - ZASTŘEŠENÍ
- SO 05 - KOMUNIKACE A PARKOVIŠTĚ
- SO 06 - NÁSTUPNÍ A POCHŮZÍ PLOCHY
- SO 07 - KANALIZAČNÍ PŘÍPOJKY
- SO 08 - VODOVODNÍ PŘÍPOJKA
- SO 09 - PŘÍPOJKA NN (řeší ČEZ)
- SO 10 - PŘÍPOJKA VO, VO
- SO 11 - SADOVÉ ÚPRAVY
- SO 12 - MOBILIÁŘ

LEGENDA POVRCHŮ

- ASFALTOBETON
- ASFALTOBETONOVÁ VOZOVKA
- RAŽENÝ BETON (vzor kostka)
- BETONOVÁ DLAŽBA ZÁMKOVÁ
- ŽULOVÁ KOSTKA
- BETONOVÁ PLOŠNÁ DLAŽBA 60x60
- VÝSADBA OKRASNÝCH KERŮ, TRAV A TRVALEK
- MULČOVÁNÍ DRCENÝM KAMENIVEM
- ZATRAVNĚNÍ
- OSVĚTLOVACÍ SLOUPEK
- PRVKY MOBILIÁŘE

BEZBARIEROVÉ PRVKY

- VODÍČÍ LINIE šířka 0,40 m
- SIGNÁLNÍ PÁS šířka 0,80 m
- VAROVNÝ PÁS šířka 0,40 m
- KONTRASTNÍ PÁS šířka 0,30 m

- ### LEGENDA INŽ.SÍTÍ
- slivové vedení NN podzemní
 - slivové vedení VN podzemní
 - slivové vedení NN nadzemní
 - slivové vedení VN nadzemní
 - sčelovací vedení podzemní
 - vodovod
 - vodovod neověřený
 - plynovod STL
 - kanalizace jednotná
 - kanalizace nerozlišená

- ### LEGENDA MAPOVÝCH ZNAČEK
- plot drátěný
 - plot dřevěný
 - plot zdivý
 - vjezd na pozemek
 - strom
 - střecha
 - kanalizační šachta
 - dešťová vpusť
 - šachta nerozlišená
 - hydrant
 - uzávěr vody, plynu
 - sloup
 - stožár osvětlení

Ověřil: Ing. Petr David
Číslo položky ČÚZK: 1023/95
Datum ověření: 22.3.2016
Číslo ověření: 613/2016
Naležitostmi a přesností odpovídá právním předpisům

Ing. Petr David, Zeměměřické a kartografické činnosti Tř. Svobody 894, 763 02 Zlín 4; IČ: 43433898; DIČ: CZ6409191085 Tel.: +420 608 866 309; E-mail: petr.david64@gmail.com	SOUŘ. SYSTÉM VÝŠKOVÝ SYSTÉM FORMÁT DATUM MÉRITKO ZAKÁZKA ČÍSLO VÝKRES ČÍSLO	S - JTSK B.p.v. 5 A4 ZÁŘÍ 2016 1:500 16089 1
DOPRAVNÍ TERMINÁL V JABLUNKOVĚ		
MAPOVÝ PODKLAD PRO PROJEKT STAVBY		

VÝPRACOVAN ING. L. ŠARŠ SADOVÉ ÚPRAVY ING. J. GERVEN MÍSTO STAVBY: JABLUNKOV STAVEBNÍ MÍSTO JABLUNKOV	ODP. PROJ. PROFES ING. J. VANDURA	KONZULTANT ING. ARCH. D. TRNÁVA	IL. INŽ. PROJEKTU ING. L. ŠARŠ	CENTROPROJEKT GROUP a.s. STŘEDNÍHO 10 760 01 ZLÍN
DOPRAVNÍ TERMINÁL V JABLUNKOVĚ				FORMAT 8A4
				DATUM 03/2017
				STUPEŇ DPS
				MÉRITKO 1:250
				ZAK. ČÍSLO 161934
				ARCHIVNÍ KÓD PROF. ČÍS. VÝKRESU DOP
KOORDINAČNÍ SITUAČNÍ VÝKRES				CR4 ID 104