



ŘEZ B-B

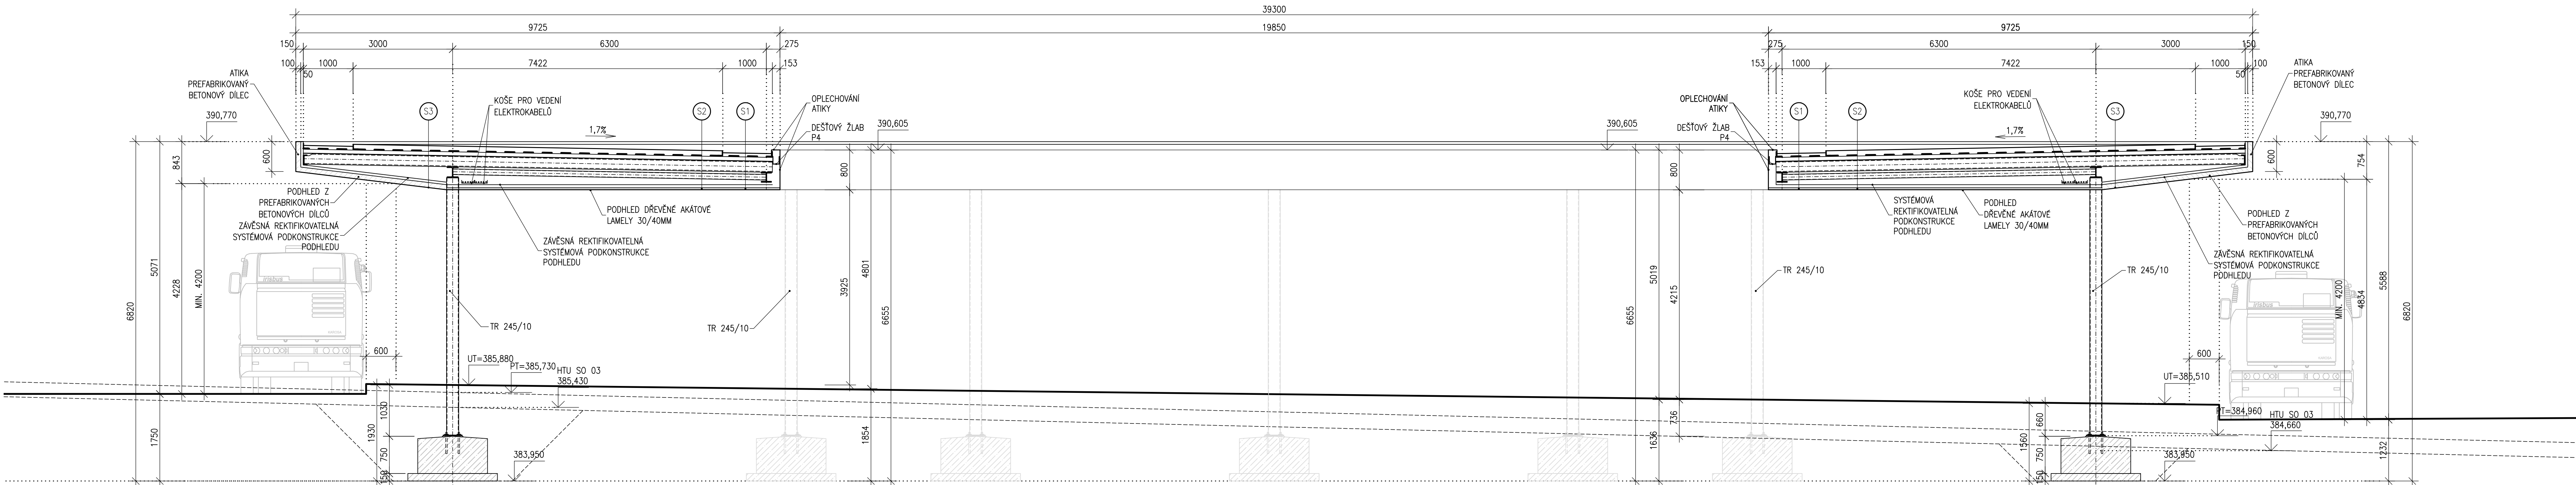

SEZNAM SKLADEB:

- S1** - KAKŘKOVÝ ZÁSTY P 50MM FRAKCE 16/32
- GEOTEXTILIE 500g
- NOPOVA FOLIE
- H ODOLNÁ PROTI PROROSTÁNÍ KÖRKU
- CETRS 16MM
- TRAPEZOVÝ PLECH 80, TL 1,0MM
- NOSNÁ OCELOVÁ KONSTRUKCE
- PODHLEDOVÁ KONSTRUKCE PODHLED
DŘEVĚNÉ AKÁTOVÉ LAMELY 30/40MM
- S2** - EXTENZIVNÍ ZELEN 70MM
- GEOTEXTILIE 500g
- NOPOVA FOLIE
- H ODOLNÁ PROTI PROROSTÁNÍ KÖRKU
- CETRS 16MM
- TRAPEZOVÝ PLECH 80, TL 1,0MM
- NOSNÁ OCELOVÁ KONSTRUKCE
- PODHLEDOVÁ KONSTRUKCE PODHLED
DŘEVĚNÉ AKÁTOVÉ LAMELY 30/40MM
- S3** - EXTENZIVNÍ ZELEN 70MM
- GEOTEXTILIE 500g
- NOPOVA FOLIE
- H ODOLNÁ PROTI PROROSTÁNÍ KÖRKU
- CETRS 16MM
- TRAPEZOVÝ PLECH 80, TL 1,0MM
- NOSNÁ OCELOVÁ KONSTRUKCE
- PODHLEDOVÁ KONSTRUKCE PODHLED
DŘEVĚNÉ AKÁTOVÉ LAMELY 30/40MM

SCHEMA OBJEKTŮ:

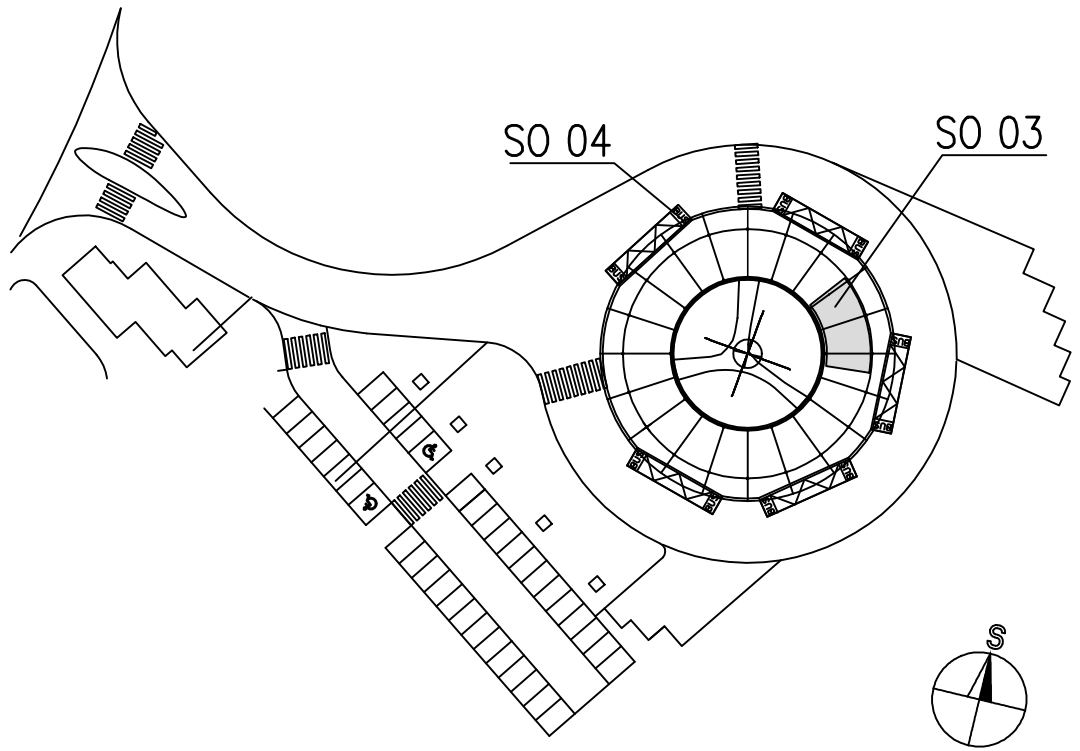

VYPRACOVAL ING. D. TRNÁVA	ODP. PROJ. PRŮJEKT ING. R. KROUPKA	KONTROLOVAL ING. R. KROUPKA	HL. INŽ. PROJEKTU ING. L. ŠKABR	CENTROPROJEKT GROUP a.s. STAVEBNÍKOVÁ 167 760 01 ŽLÍN
MÍSTO STAVBY: JABLUNKOV STAVEBNÍK: MĚSTO JABLUNKOV				CENTROPROJEKT
DOPRAVNÍ TERMINÁL V JABLUNKOVĚ				FORMAT 12M4
SO 04 - ZASTŘEŠENÍ				DATUM 02/2017
SO 04.1 - STAVEBNÍ ČÁST				STUPEŇ DPS
ŘEZ A-A, ŘEZ B-B				MĚŘITKO 1:50
				ZAK. ČÍSLO 161934
				ARCHIVNÍ KÓD PROJ. DS. VÝKRESU/DOK. CR4 S 06