



VYPRACOVAV V. CHYTIL	ODP. PROJ. PROFESE ING. J. KUDLÁK	KONZULTANT ING.ŘIHÁK	HL. INŽ. PROJEKTU ING. L. BAAR	 <p>CENTROPROJEKT GROUP a.s. ŠTEFÁNKOVA 167 760 01 ZLÍN</p>										
MÍSTO STAVBY: JABLUNKOV														
STAVEBNÍK: MĚSTO JABLUNKOV				 <p>CENTROPROJEKT</p>										
DOPRAVNÍ TERMINÁL JABLUNKOV				<table border="1"> <tr> <td>FORMÁT</td> <td>5A4</td> </tr> <tr> <td>DATUM</td> <td>01/2017</td> </tr> <tr> <td>STUPEŇ</td> <td>DPS</td> </tr> <tr> <td>MĚŘITKO</td> <td>1:1</td> </tr> <tr> <td>ZAK. ČÍSLO:</td> <td>161934</td> </tr> </table>	FORMÁT	5A4	DATUM	01/2017	STUPEŇ	DPS	MĚŘITKO	1:1	ZAK. ČÍSLO:	161934
FORMÁT	5A4													
DATUM	01/2017													
STUPEŇ	DPS													
MĚŘITKO	1:1													
ZAK. ČÍSLO:	161934													
SO 03 - INFOCENTRUM, ČEKÁRNA				<table border="1"> <tr> <td>ARCHIVNÍ KÓD</td> <td>PROF</td> <td>ČÍS. VÝKRESU</td> <td>DOD.</td> </tr> <tr> <td>ROZVADĚČ ER</td> <td>CR4</td> <td>E 405</td> <td></td> </tr> </table>	ARCHIVNÍ KÓD	PROF	ČÍS. VÝKRESU	DOD.	ROZVADĚČ ER	CR4	E 405			
ARCHIVNÍ KÓD	PROF	ČÍS. VÝKRESU	DOD.											
ROZVADĚČ ER	CR4	E 405												
SO 03.4 - ELEKTROINSTALACE														

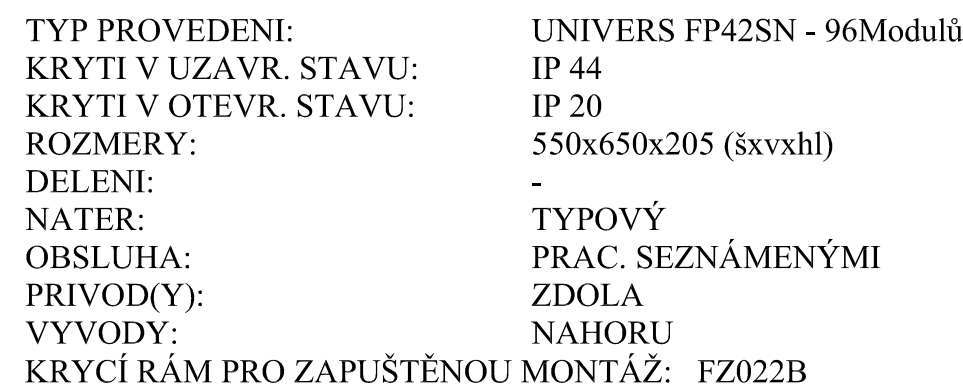


- ELEKTROINSTALAČNÍ PŘÍSTROJE OD FIRMY HAGER
- VNITŘNÍ KRYCÍ PANEL UPRAVIT PRO PLOMBY e-on
- DVEŘE OPATŘIT TYPIZOVANÝM ZÁMKEM NA TRNOVÝ KLÍČ 6x6 mm
- PROPOJOVACÍ VEDENÍ V ROZVODNICI PROVÉST Cu VODIČI S PLNÝMI JÁDRY
- ELEKTROMĚR DODÁ A OSADÍ ROZVODNÝ ZÁVOD - E-ON a.s.
- ROZVODNICE BUDE OSAZENÁ NA CHODBĚ
V MÍSTĚ STÁVAJÍCÍHO ROZVADĚČE

1x TRÍFÁZOVÝ JISTIČ NBN 325T,25A
1x TRÍFÁZOVÝ ELEKTROMĚR DVOUSAZBOVÝ ET 416D /15-60A
1x JEDNOFÁZOVÝ JISTIČ NBN106T,6A
1x SAZBOVÝ SPÍNAČ HDO - FMX 100, 16A

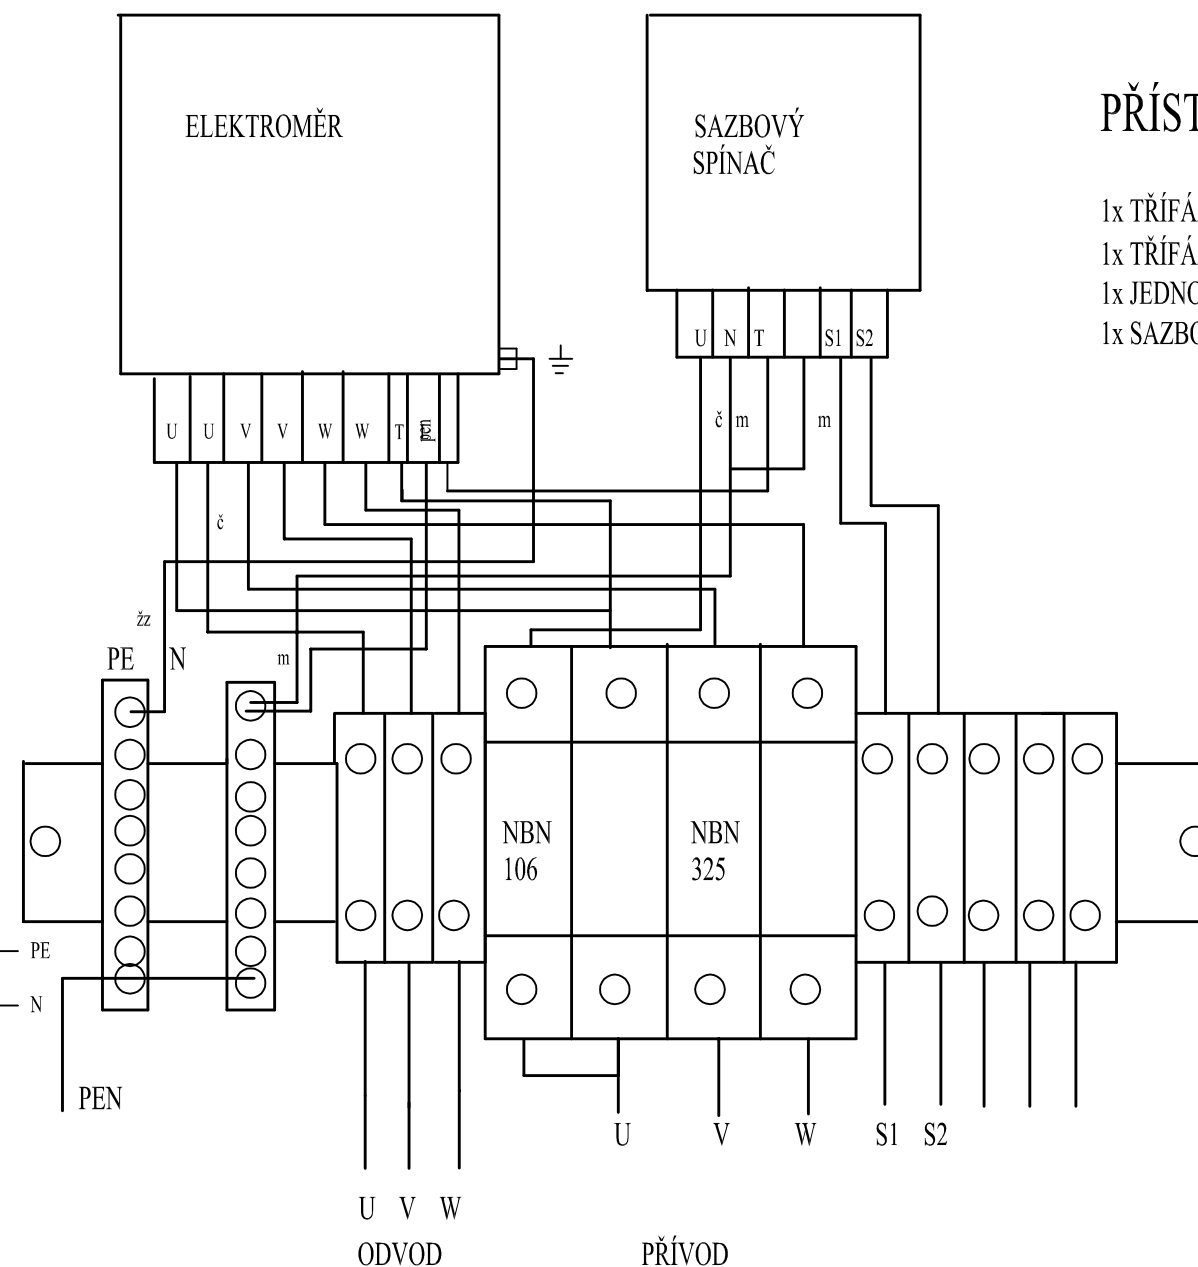

2	3	405
---	---	-----

HDS

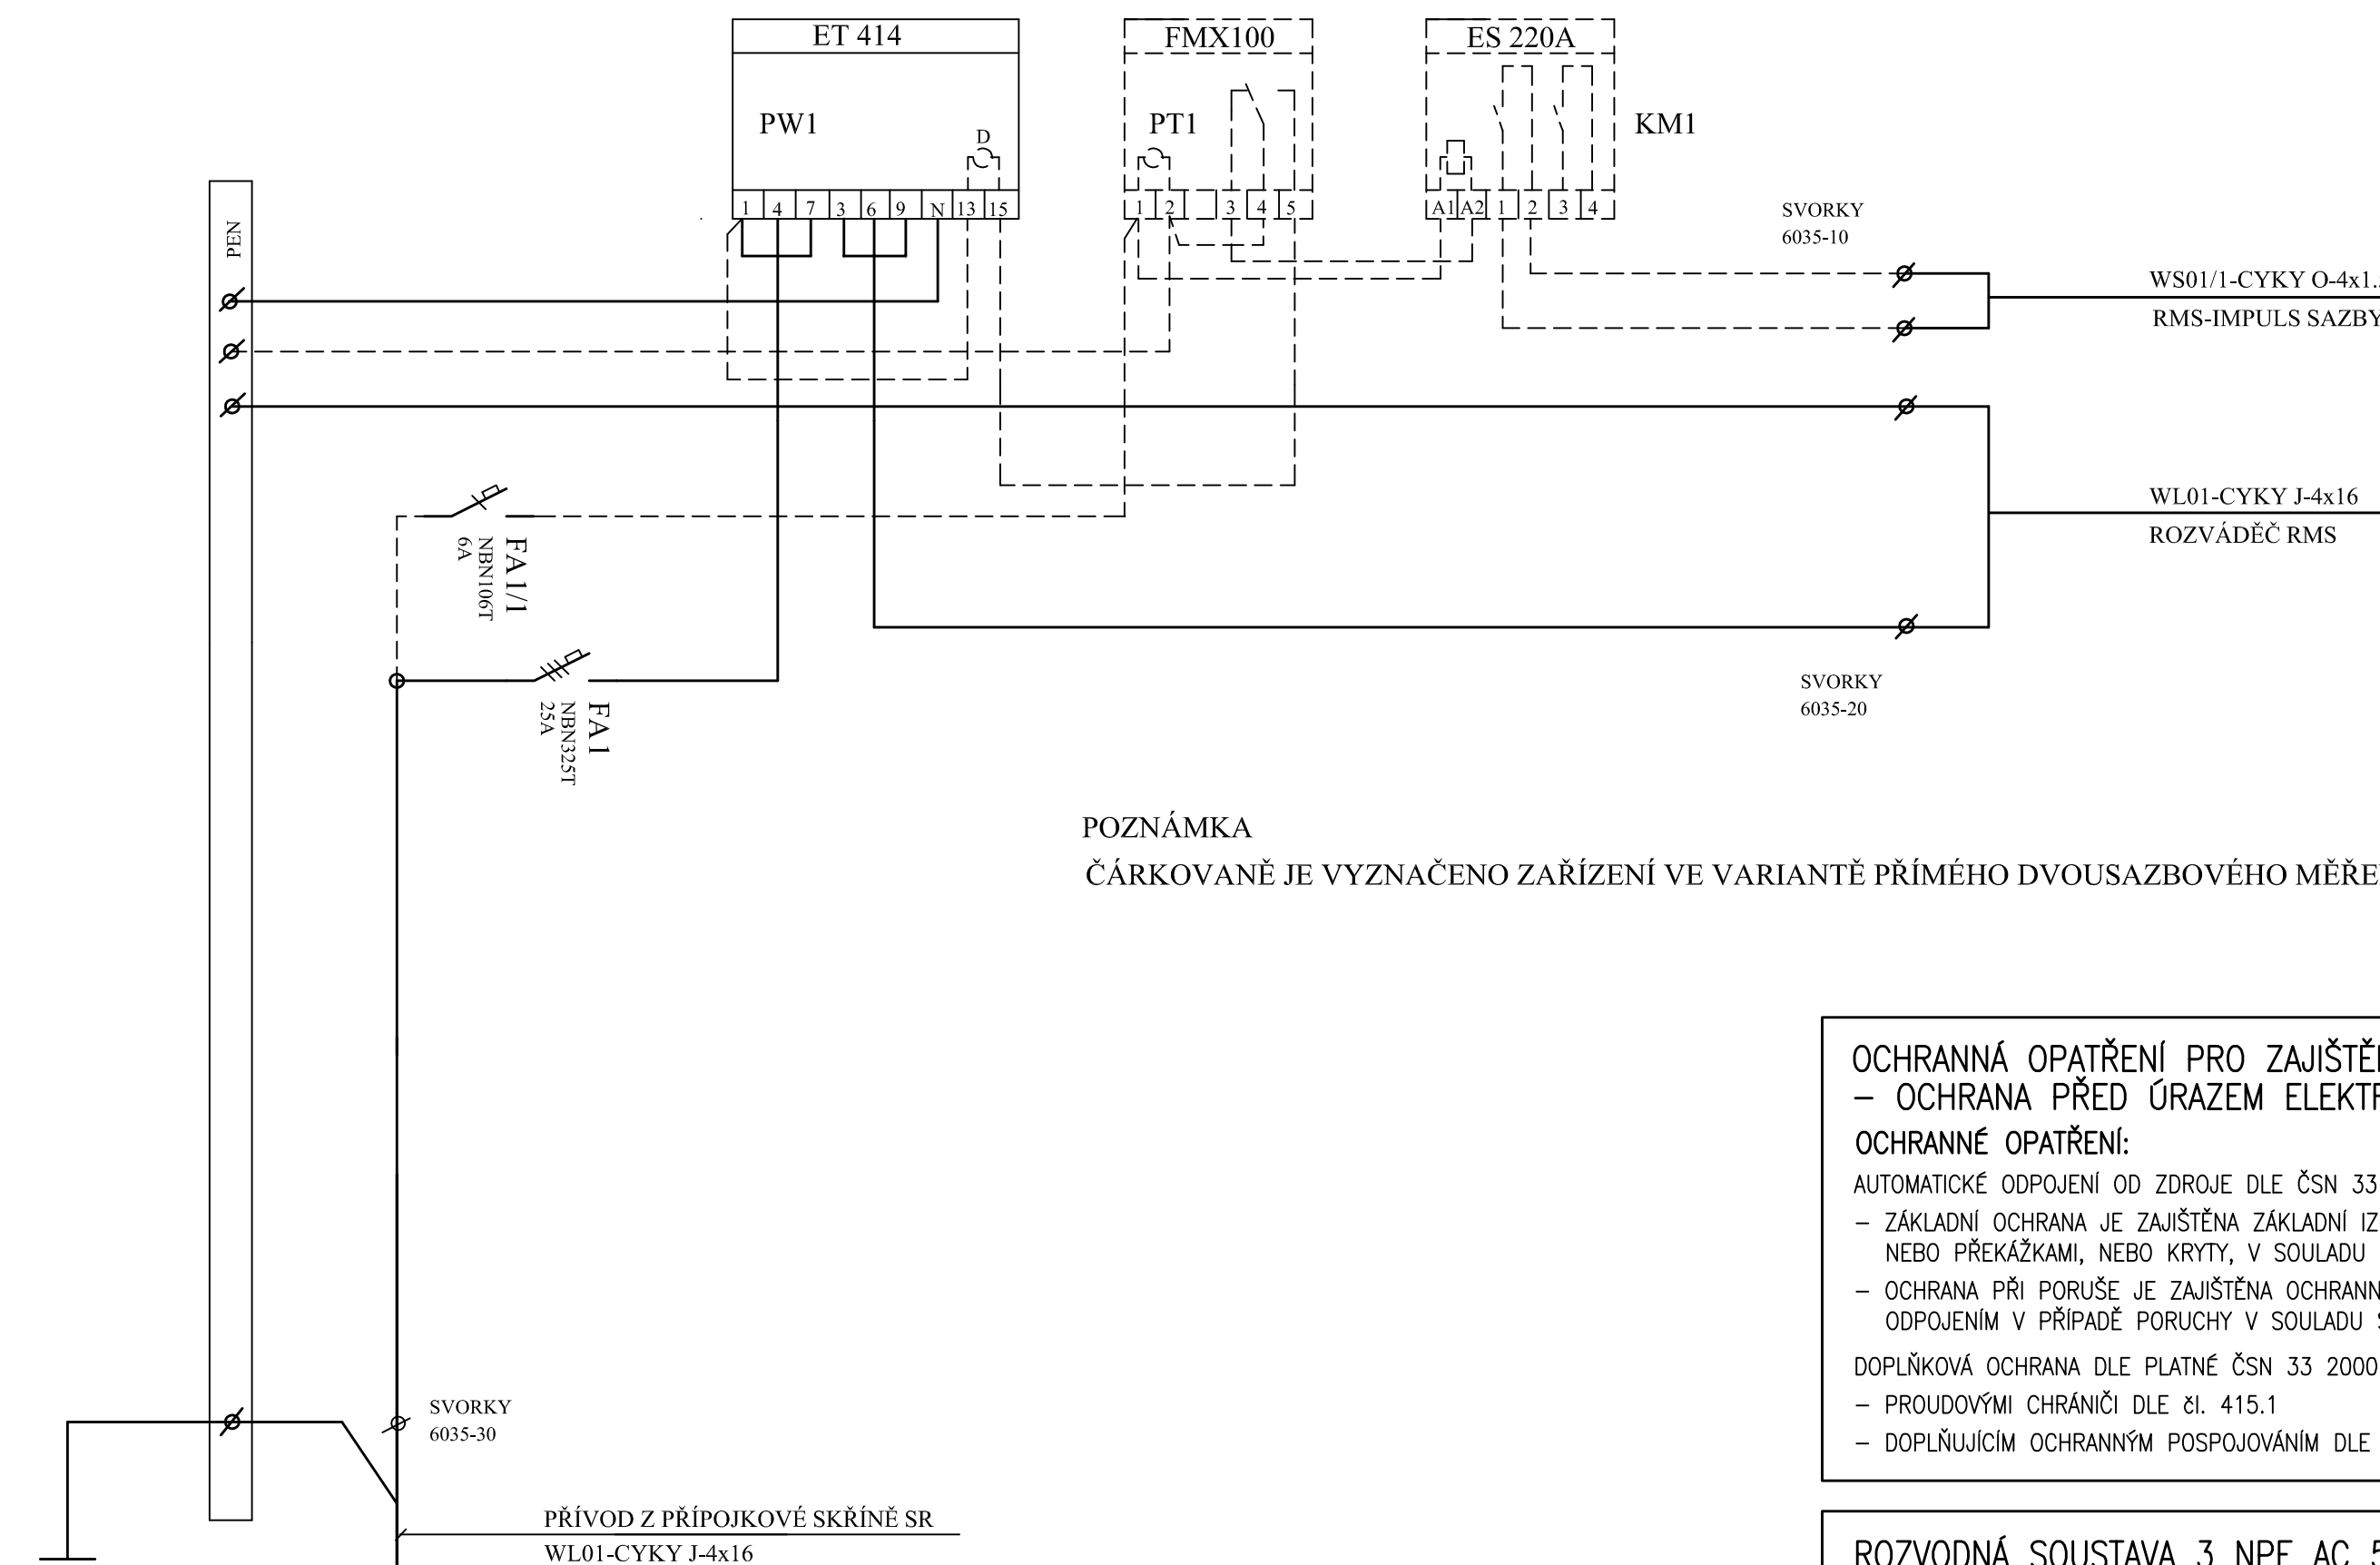

ČÁRKOVANĚ JE VYZNAČENO ZAŘÍZENÍ VE VARIANTĚ PŘÍMÉHO DVOUSAZBOVÉHO MĚŘENÍ EL. ENERGIE

- PROUDOVÝMI CHRÁNIČI DLE čl. 415.1
- DOPLŇUJÍCÍM OCHRANNÝM POSPOJOVÁNÍM DLE čl. 415.2

3	3	405
---	---	-----