



Mix druhů cibulovin 1
4501 ks

Mix druhů cibulovin 2
4283 ks

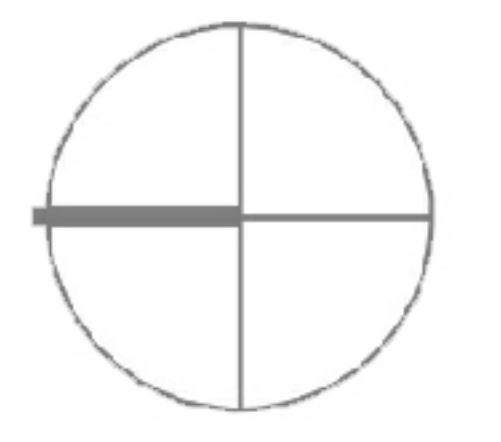

0 5 10 15 20 25 30 35 40 45 50

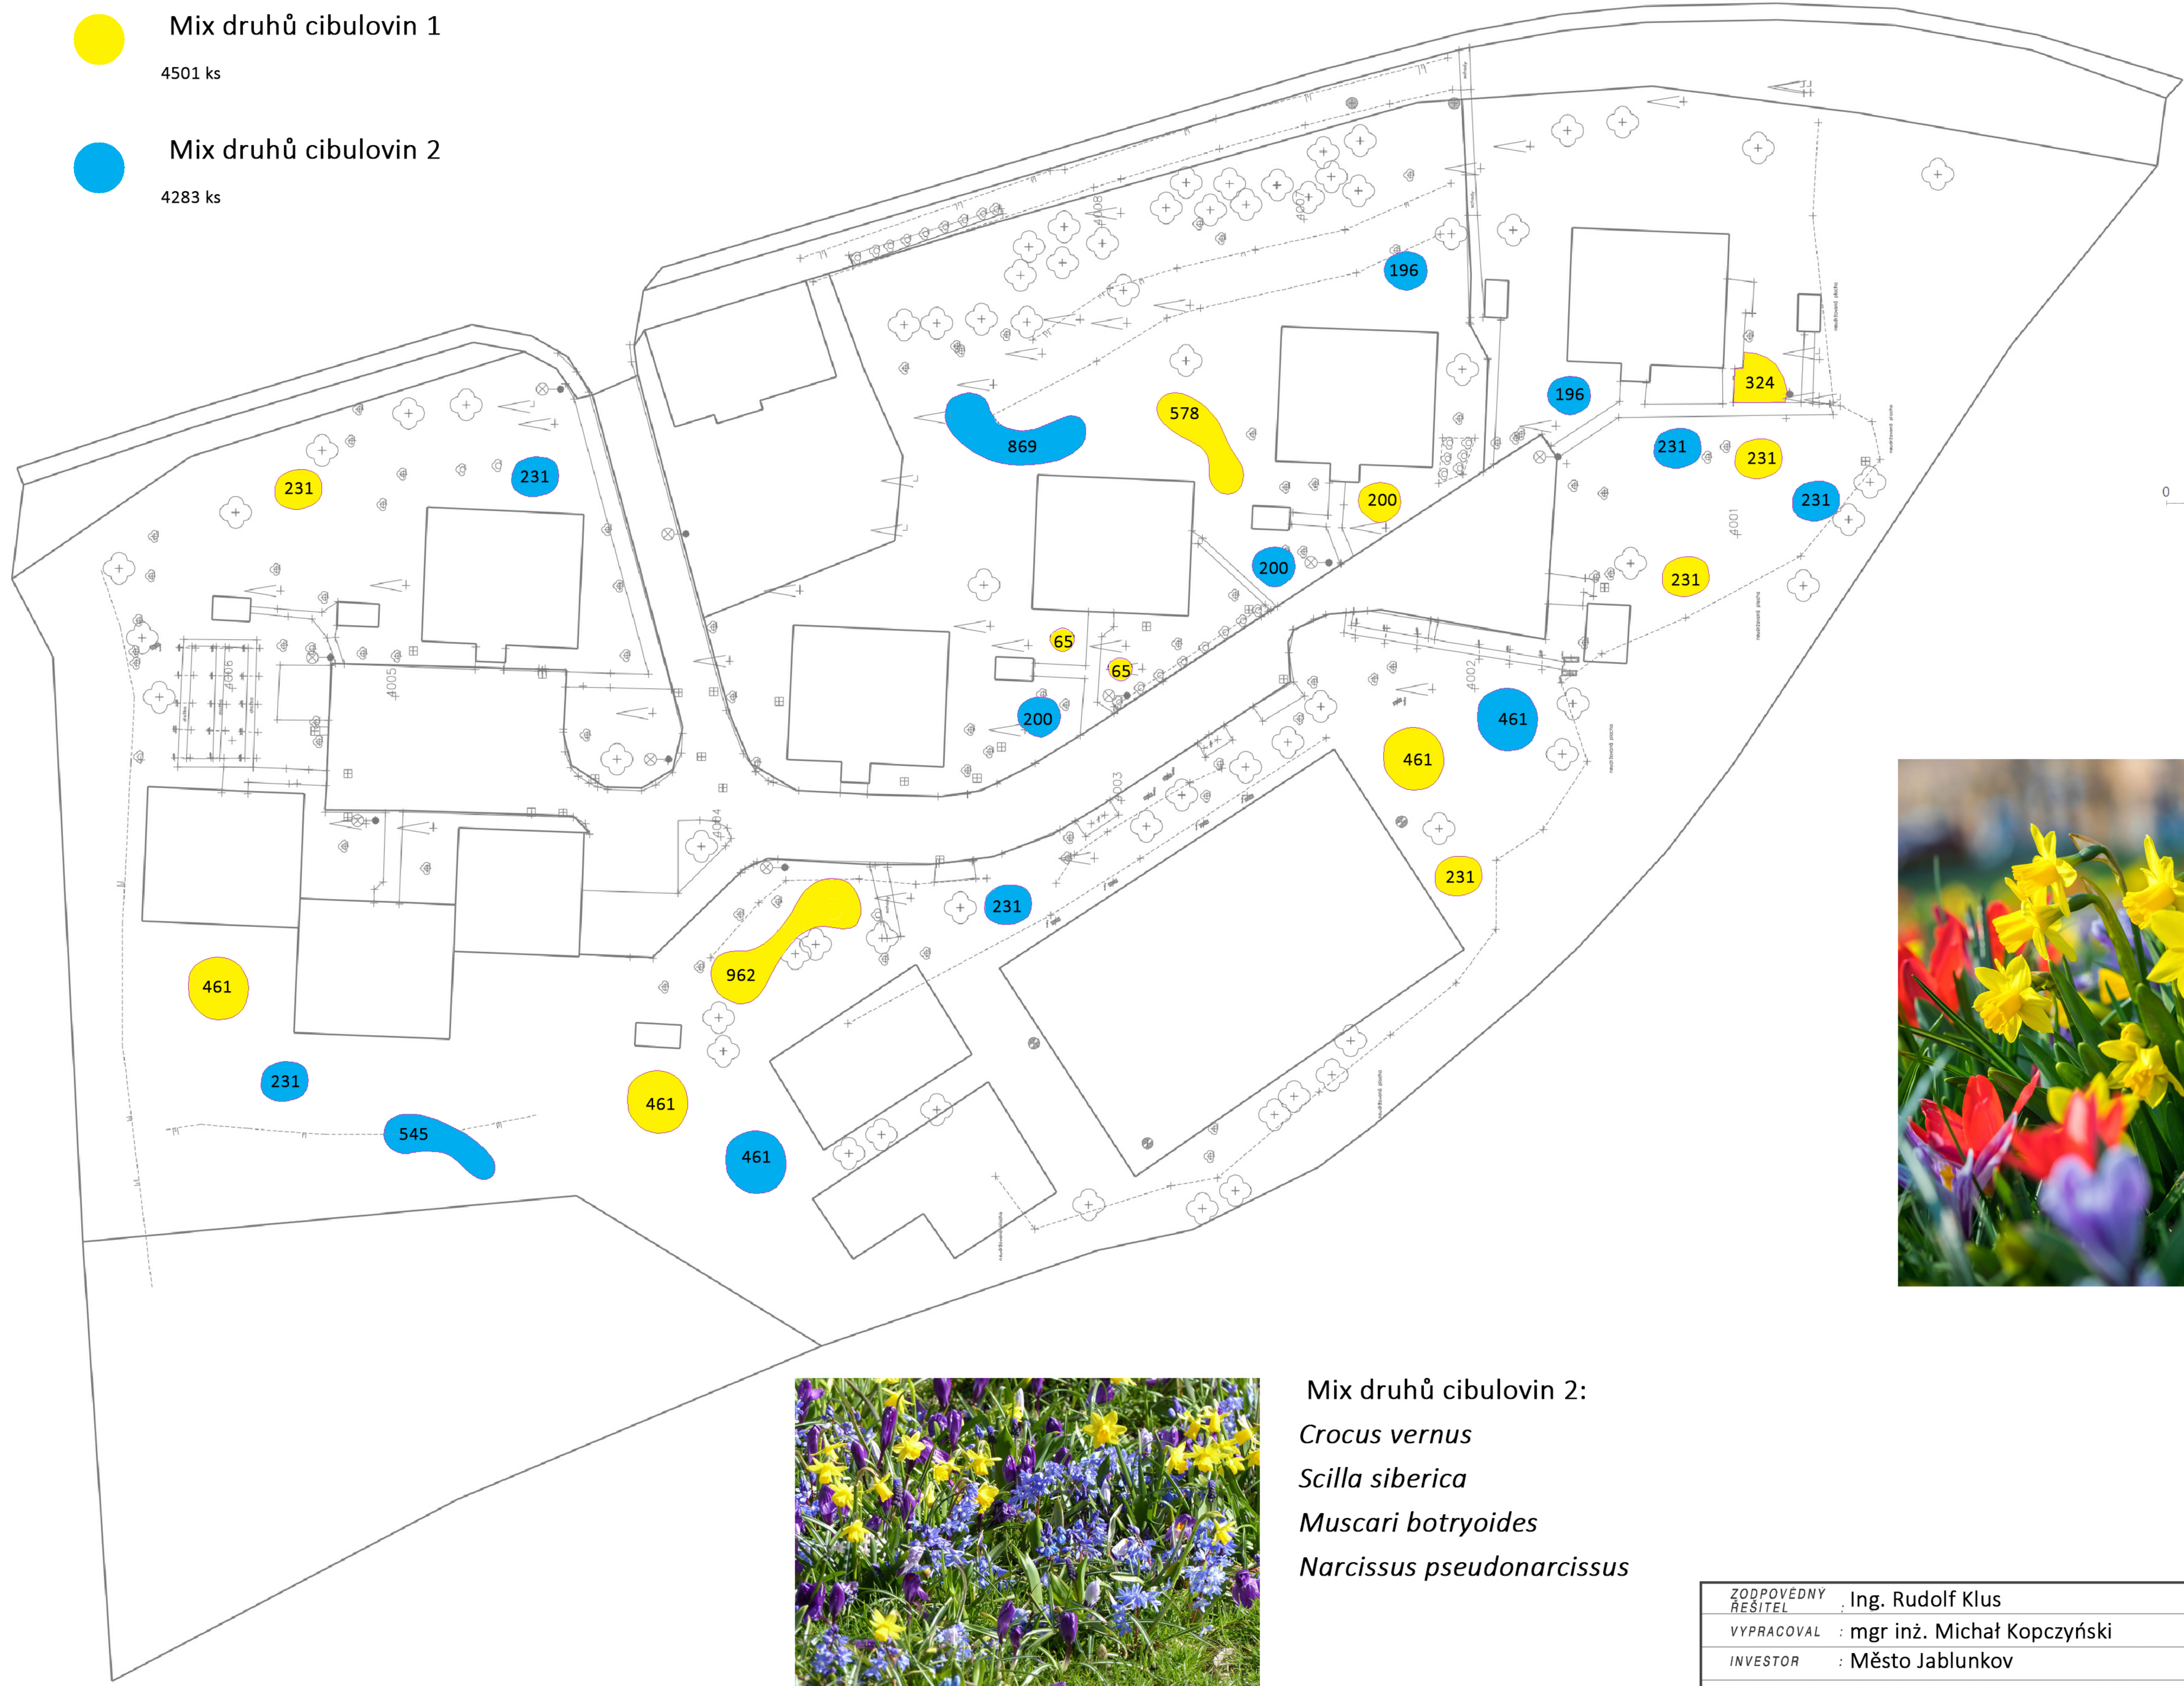

Mix druhů cibulovin 1:
Crocus vernus
Narcissus pseudonarcissus
Tulipa humilis



Mix druhů cibulovin 2:
Crocus vernus
Scilla siberica
Muscari botryoides
Narcissus pseudonarcissus

ZODPOVĚDNÝ ŘEŠITEL	Ing. Rudolf Klus	DATUM	03. 06. 2019
VYPRACOVAL	mgr inž. Michał Kopczyński	MĚŘÍTKO	1:600 (A2)
INVESTOR	Město Jablunkov	VÝKRES Č.:	D 5.1.
FOLVARČEK- CIBULOVINY		Obnova a založení sídelní zeleně na území města Jablunkov	

