


OBNOVA MÍSTNÍCH KOMUNIKACÍ V JABLUNKOVĚ

C.1 - Přehledný situační výkres  
M 1:1000

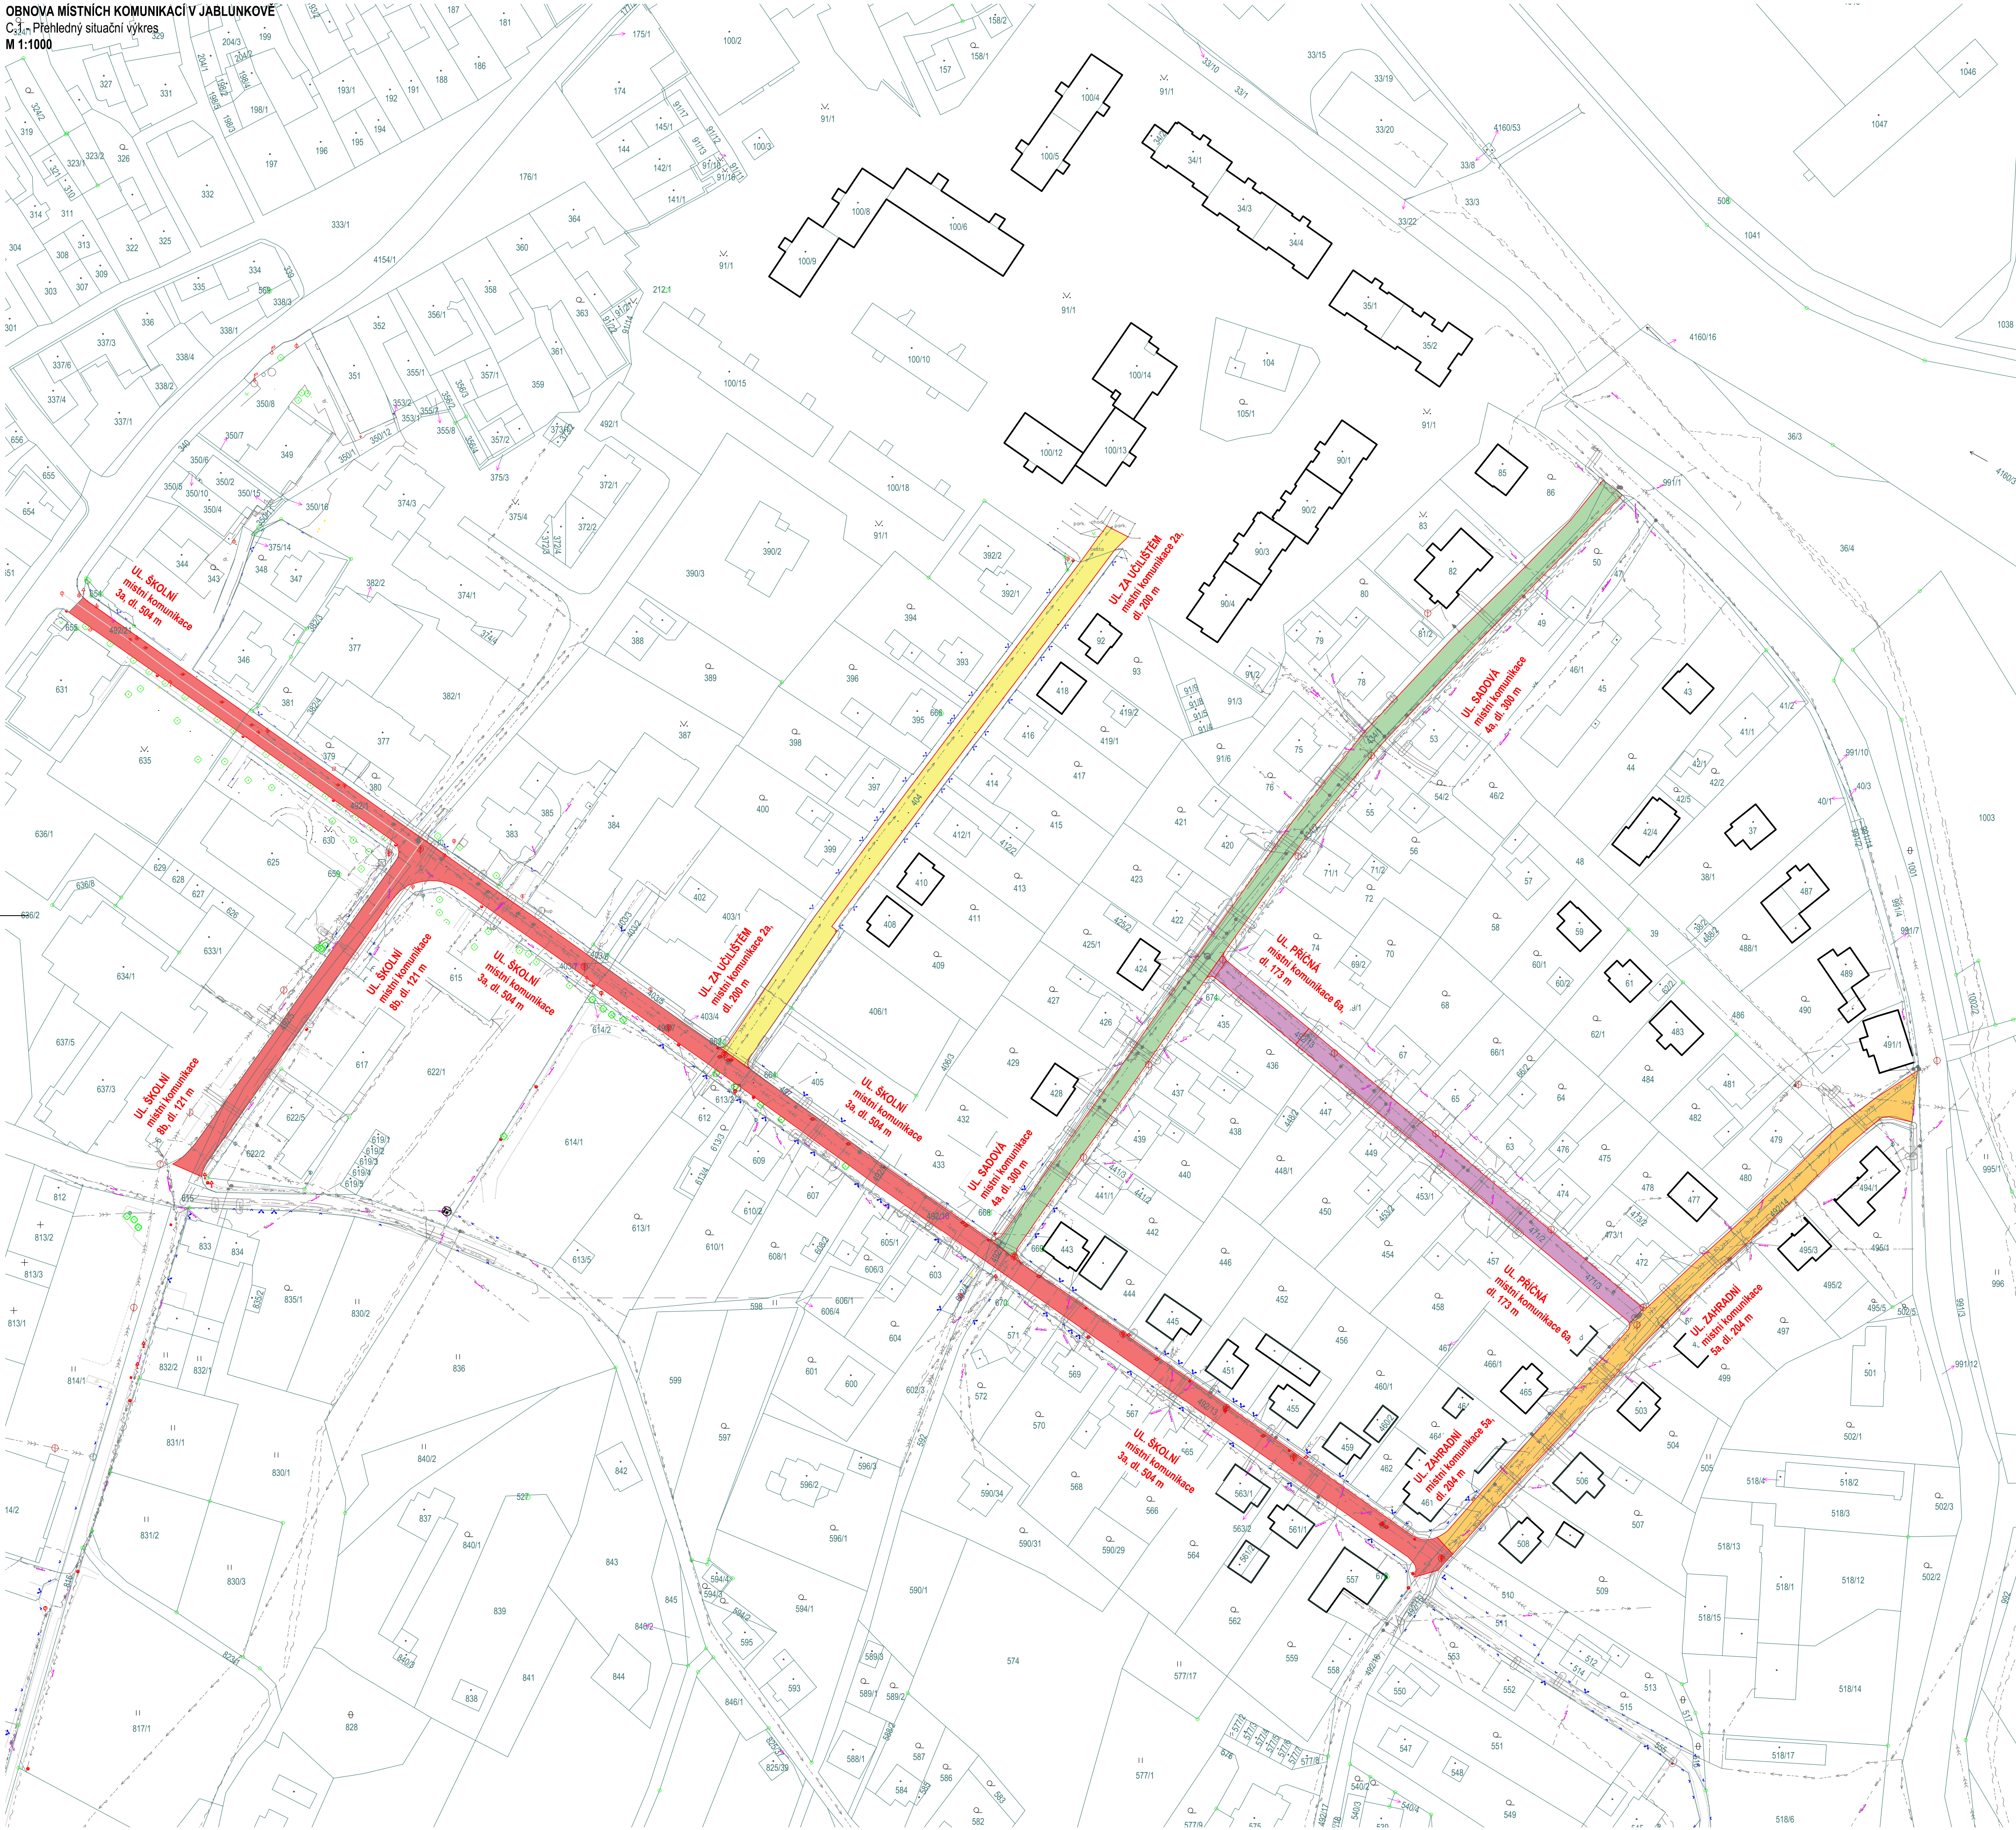

LEGENDA

- ul. Školní - celková délka: 633 m - plocha: 3873 m<sup>2</sup>
- ul. Za Učilištěm - celková délka: 198 m - plocha: 1327 m<sup>2</sup>
- ul. Sadová - celková délka: 298 m - plocha: 1832 m<sup>2</sup>
- ul. Příčná - celková délka: 167 m - plocha: 1026 m<sup>2</sup>
- ul. Zahradní - celková délka: 199 m - plocha: 1290 m<sup>2</sup>
- 1500 - Hrance a čísla pozemků dle katastru nemovitostí
- 7555-28 - Geodetické zaměření stávajícího stavu, body výškového zaměření
- PROJEKTOVANÁ SKLADBA:  
ACO 11 - tl. 40 mm dle ČSN 73 6121  
ACL 16 - tl. 60 mm dle ČSN 73 6121

STÁVAJÍCÍ INŽENÝRSKÉ SÍTĚ:

- PODZEMNÍ SDĚLOVACÍ VEDENÍ, CETIN, a.s.
- NADZEMNÍ SDĚLOVACÍ VEDENÍ, CETIN, a.s.
- NADZEMNÍ EL. SILOVÉ VEDENÍ VVN, ČEZ Distribuce, a.s.
- PODZEMNÍ EL. SILOVÉ VEDENÍ NN, ČEZ Distribuce, a.s.
- NADZEMNÍ EL. SILOVÉ VEDENÍ NN, ČEZ Distribuce, a.s.
- PODZEMNÍ EL. SILOVÉ VEDENÍ VN, ČEZ Distribuce, a.s.
- NADZEMNÍ EL. SILOVÉ VEDENÍ VN, ČEZ Distribuce, a.s.
- STL PLYNOVOD, GasNet, s.r.o.
- VODOVOD, SmVak Ostrava a.s.
- KANALIZACE, SmVak Ostrava a.s.

POZNÁMKA:

- celková plocha opravených asfaltů činí 9348 m<sup>2</sup>
- v rámci rekonstrukce bude upraveno 25 ks uličních vpustí a celkem 96 ks soupatěk, poklopů apod.
- bude odřezováno v celé ploše v tl. 40 mm. Po odřezování proběhne kontrola a v místech s výskytem sítových trhlin, případně jiný druh poškození bude provedeno lokální odřezování v tl. 60 mm.
- projektant uvažuje po dohodě s objednatelům cca 40% plochy pro lokální sanace. O celkovém rozsahu rozhodne objednatel.
- projektant upozorňuje, že před stavbou nebyla provedena diagnostika komunikací, ani nebyla vyžadována.

Investor

Město Jablunkov  
Dukelská č.p. 144  
739 91 Jablunkov



Sour. systém: S-JTSK  
Výš. systém: Bpv

Zhotovitel:

C2pecap s.r.o.  
Mariánské náměstí 14,  
739 91 Jablunkov

Zodpovědný projektant:

Ing. Petr Čmíel  
Vypracoval:  
Ing. Daniel Lipowski

Autorizace:

Formát: A1

Datum: prosinec 2020

Investor: Město Jablunkov, Dukelská č.p. 144, 739 91 Jablunkov

Katastrální území: Jablunkov (656305)

Název akce:

"Obnova místních komunikací v Jablunkově"

Číslo zakázky: C2 20-62

Stupeň: STUDIE

Paré:

Název přílohy:

C.1 Přehledný situační výkres

Měřítko: 1:1000

Číslo výkresu: C.1