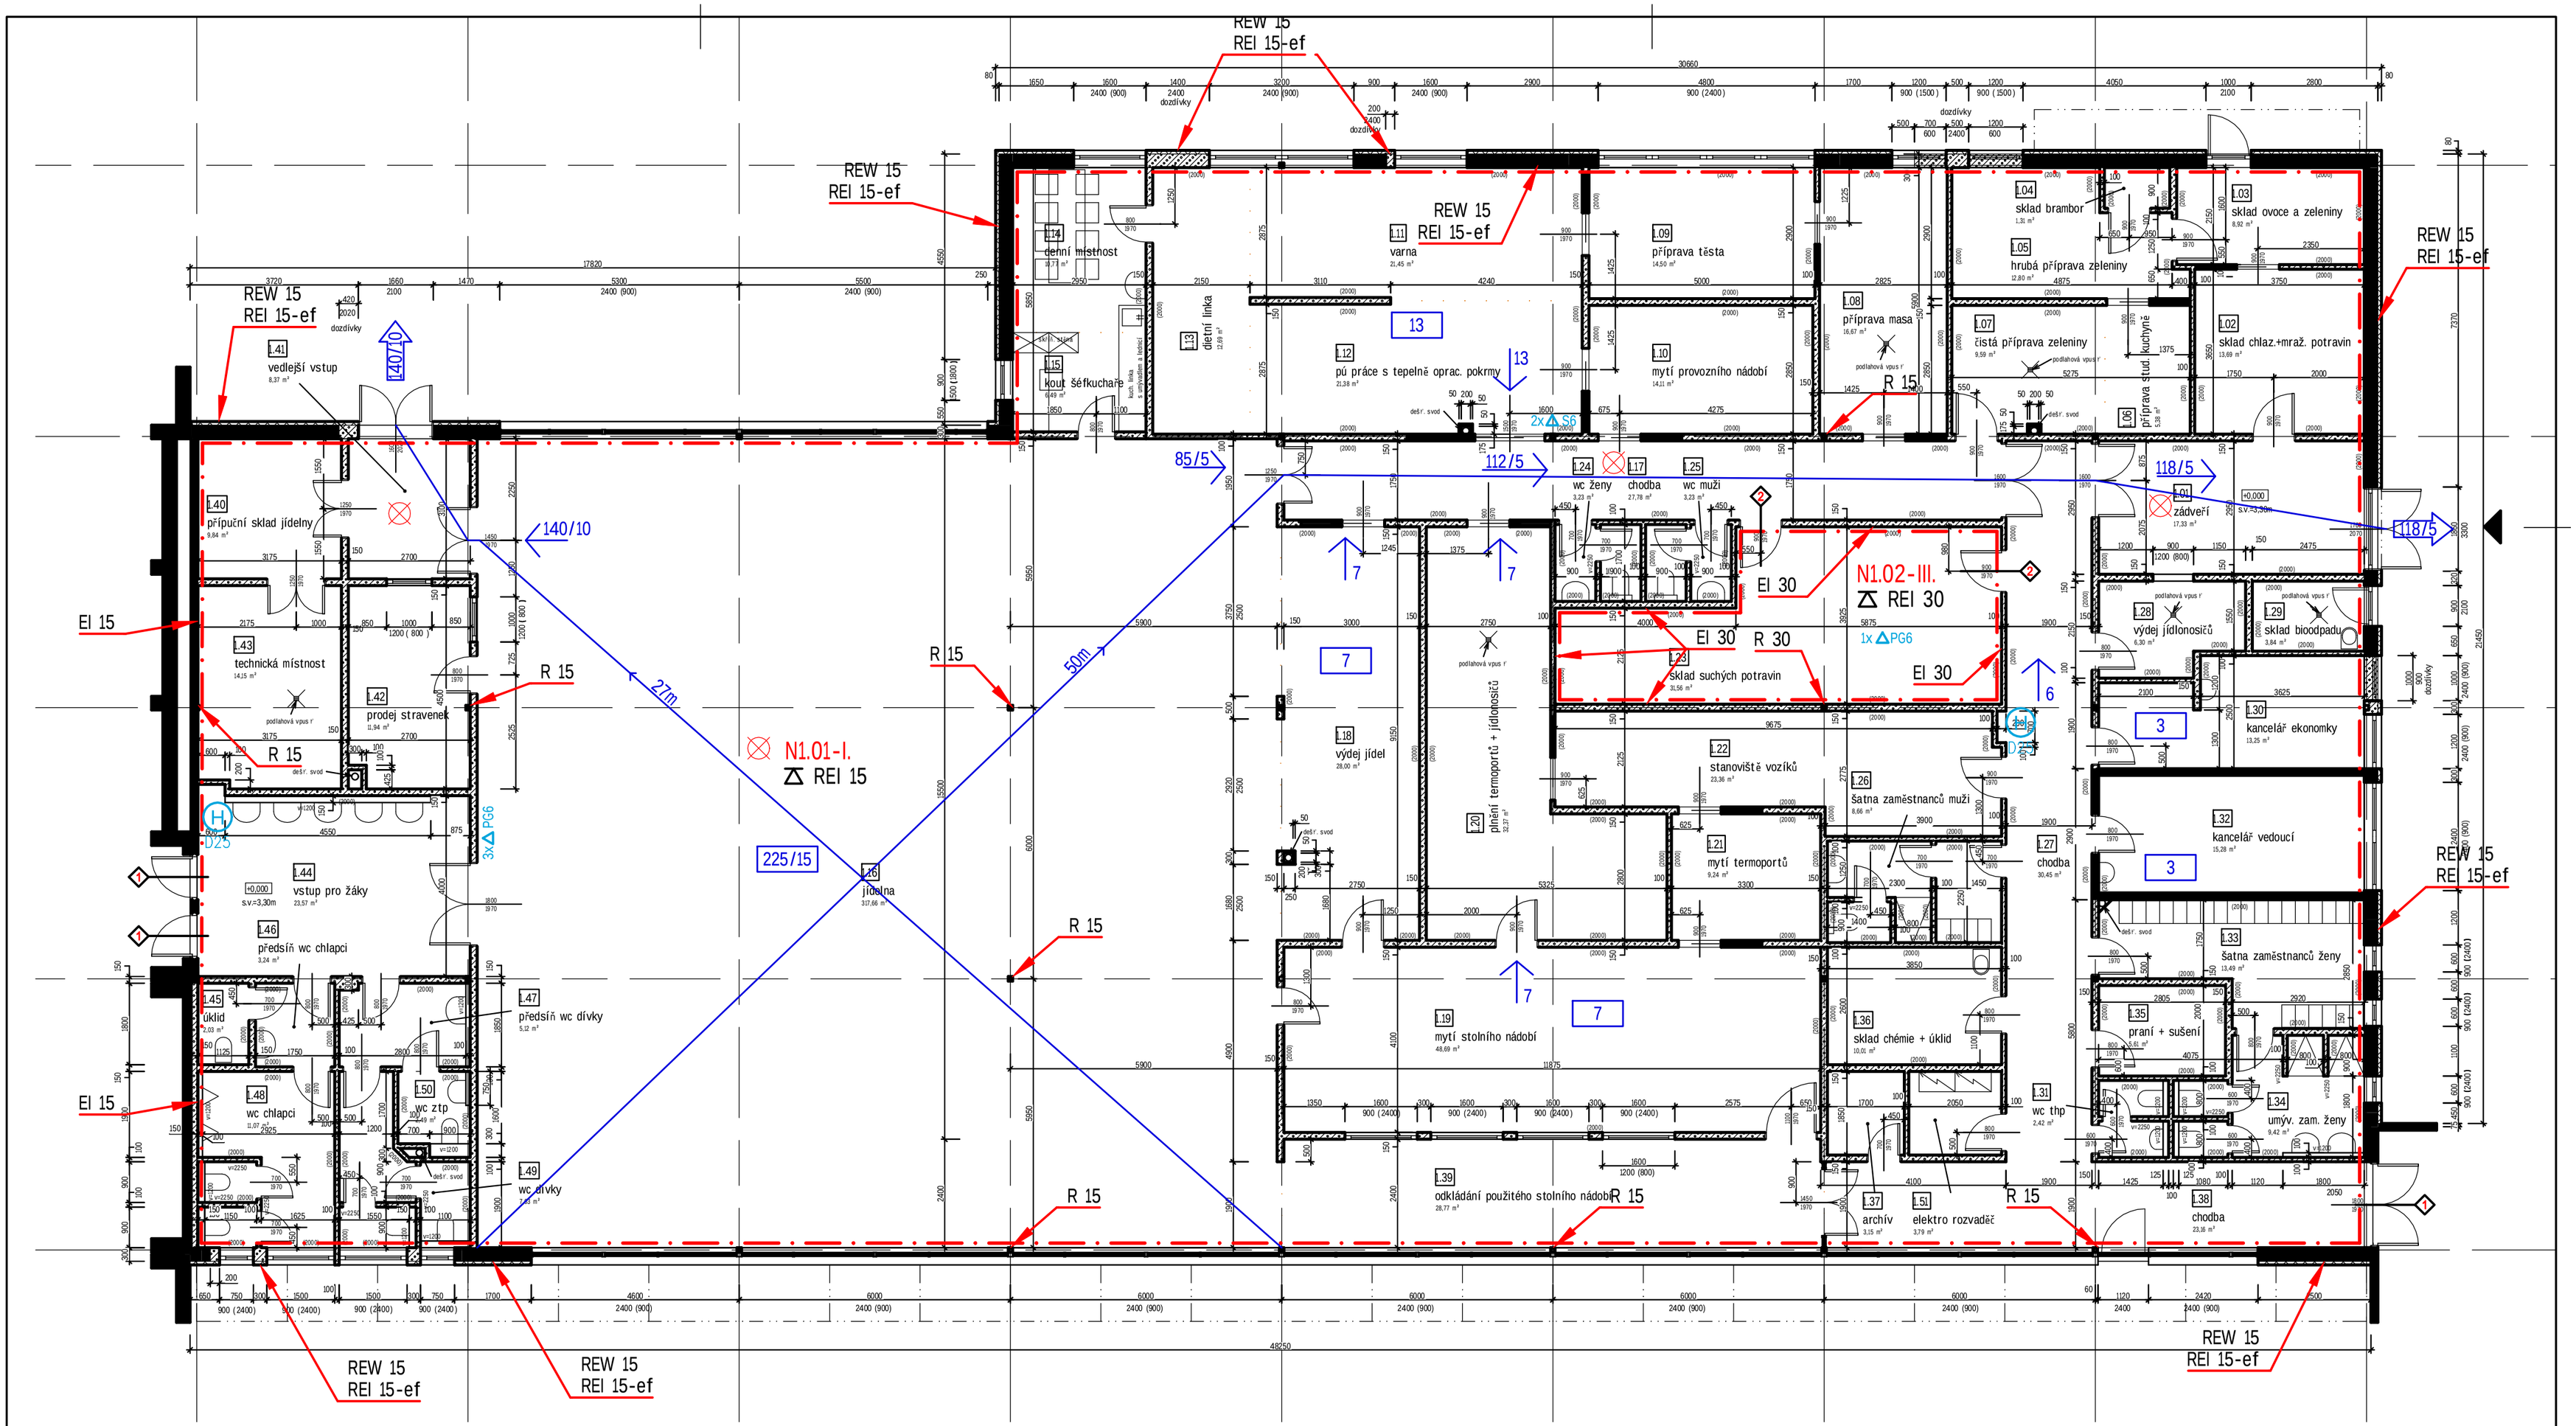

LEGENDA POUŽITÝCH ZNAČEK

N1.01-I.	NÁZEV POŽÁRNÍHO ÚSEKU
REI 30 DP1	POŽÁRNÍ ODOLNOST KONSTRUKCÍ
REI 30	POŽÁRNÍ ODOLNOST STROPNÍ KCE.
	POŽÁRNÍ UZÁVĚR
PG6	PŘENOSNÝ HASÍCÍ PŘÍSTROJ PG6
7	POČET UNIKAJÍCÍCH OSOB
	NOUZOVÉ OSVĚTLENÍ

LEGENDA ČÁR

POŽÁRNÍ ÚSEK

LEGENDA POŽ. UZÁVĚRŮ

Č. POŽÁR. UZÁVĚRU	POŽÁRNÍ ODOLNOST
1	EI 15-C3 DP3
2	EW 15-C DP3

Revize	Datum	Podpis	Text
c			
b			
a			

TENTO VÝKRES JE DUŠEVNÍM VLASTNICTVÍM FIRMY TŘINECKÁ PROJEKCE, a.s. NESMÍ BÝT KOPÍROVÁN A POSKYTNUT TŘETÍM OSOBÁM BEZ SOUHLASU FIRMY TP, a.s.

Zpracoval	Kontroloval	Schválil
Digitálně podepsal Jan Kabot	Digitálně podepsal Jan Kabot	Digitálně podepsal Jan Kabot

TŘINECKÁ PROJEKCE, a.s.
Mlýn 274
739 61 Třinec
tel. +420 558 384 111
info@tp.trz.cz

Objednatel	Město Jablunkov
Místo stavby	ul. Lesní 190, Jablunkov
Rekonstrukce školní jídelny v budově č.p. 190 Požárně bezpečnostní řešení stavby	
Půdorys 1.NP	

Datum	08/2020
Stupeň	DÚR, DSP
Měřítko	1:100
Číslo zakázky	66805159
Číslo seznamu	TP-S-275-20

Archivní číslo	Poř. č.
TP-2-352-20	2