


PŮDORYS DEMOLIC

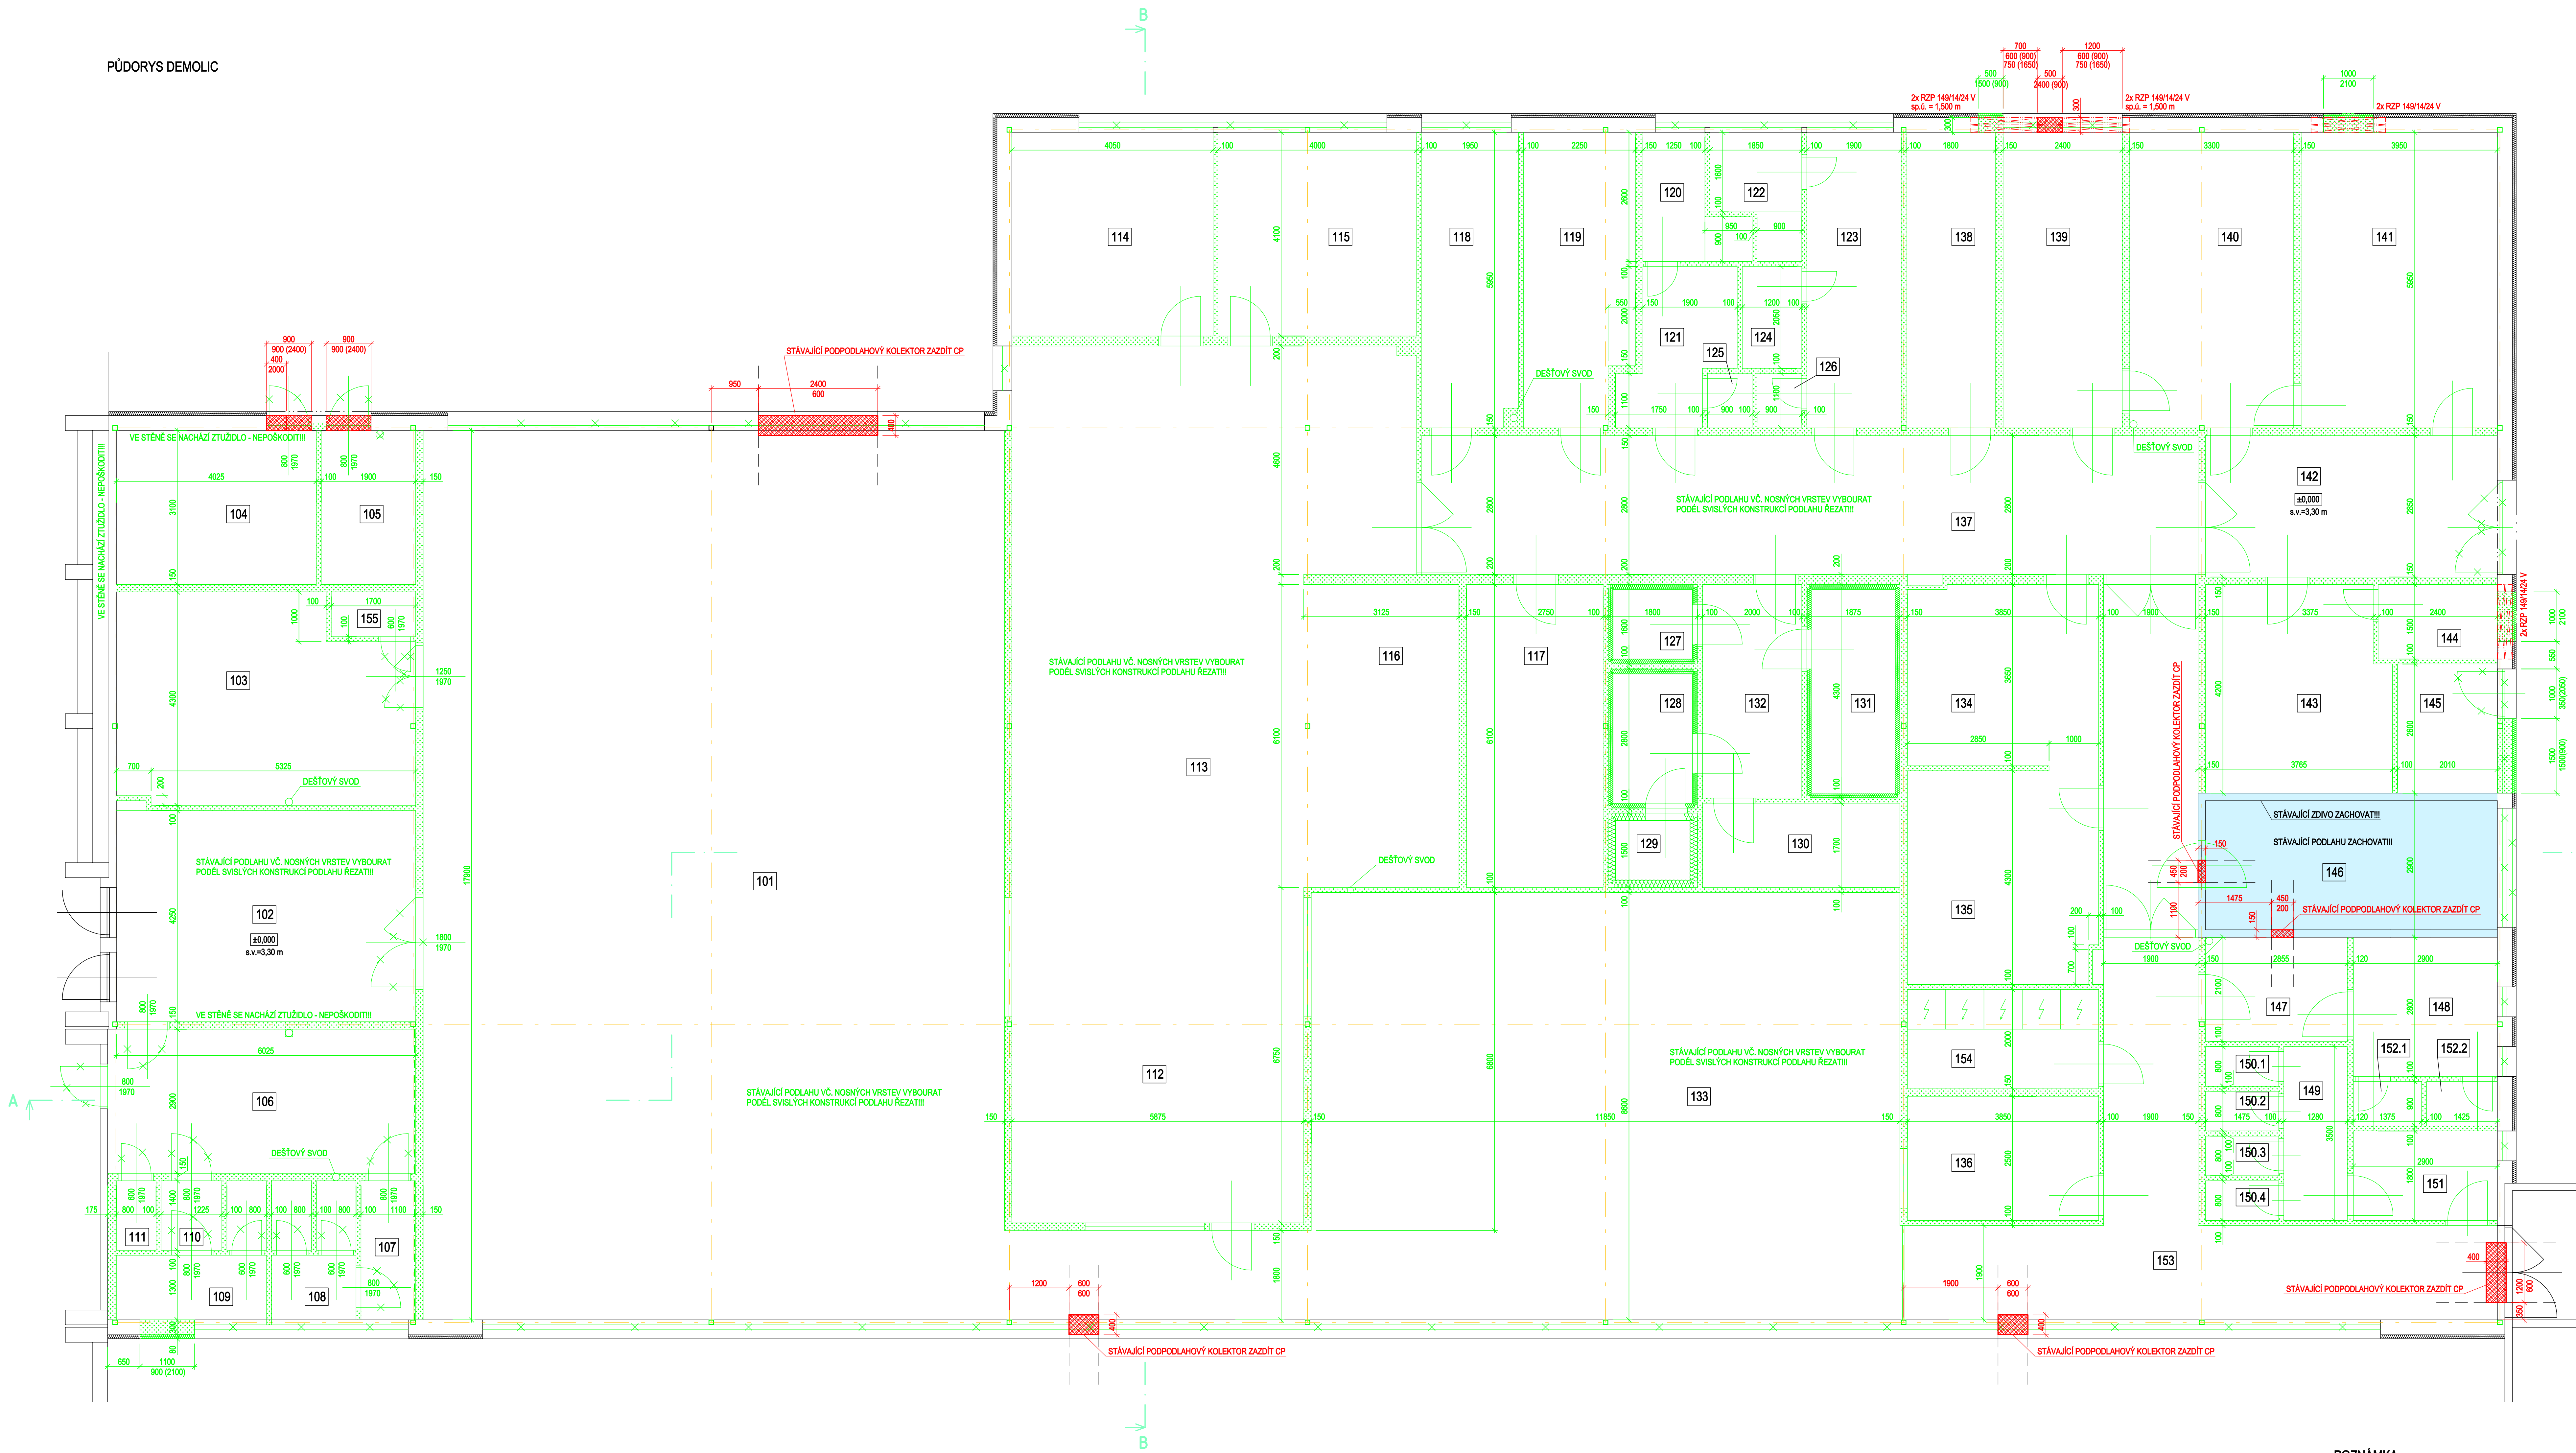

TABULKA MÍSTNOSTÍ

ČZ.N.	DRUH MÍSTNOSTI	PLOCHA (m²)	ČZ.N.	DRUH MÍSTNOSTI	PLOCHA (m²)	ČZ.N.	DRUH MÍSTNOSTI	PLOCHA (m²)
101	JÍDELNA	211,77	122	UMÝVÁRNA - ŽENY	3,95	143	SKLAD OBALŮ	16,04
102	PŘEDSÍN JÍDELNY	26,90	123	ŠATNA - ŽENY	11,70	144	SKLAD ČISTIČÍCH PROSTŘEDKŮ	3,60
103	TECHNICKÁ MÍSTNOST	26,90	124	UKLIDOVÁ KOMORA	2,10	145	SKLAD ODPADKŮ	4,77
104	SKLAD ZÁHRADY	12,07	125	WC - MUŽI	1,26	146	KANALIZACE KUCHYNĚ	15,83
105	ODPADKY	5,70	126	WC - ŽENY	1,26	147	UMÝVÁRNA - CHLAPCI	6,09
106	UMÝVÁRNA JÍDELNY	17,47	127	CHLADIRNA UZENIN A SYRŮ	2,22	148	PŘÍSOJÍKOVÉ STĚNY	7,97
107	PŘEDSÍN	3,27	128	CHLADIRNA MASA A DŘEBEŽE	4,08	149	PŘEDSÍN - DÍVKY	4,90
108	ZÁCHODY ŽÁKŮ - DÍVKY	4,83	129	MRAŽIRNA	1,50	150	WC - DÍVKY	4,46
109	ZÁCHODY ŽÁKŮ - CHLAPCI	5,13	130	STROJOVNA CHLADICHO ZAŘÍZENÍ	6,72	151	UMÝVÁRNA - DÍVKY	5,22
110	PŘEDSÍN	1,61	131	CHLADIRNA TUKŮ, VAJEC A MLÉKA	6,00	152	WC - CHLAPCI	3,62
111	UKLIDOVÁ KOMORA	1,15	132	PŘECHLADIRNA	6,68	153	CHODBA	33,42
112	UMÝVÁRNA STOLNÍHO NÁDOBÍ	23,30	133	JÍDELNA	101,83	154	PROVOZOVNA ELEKTRO	7,80
113	KUCHYŇ S VÝDEJEM JÍDLA	91,69	134	SKLAD MOKRY	13,68	155	NAPOJOVACÍ ÚZEJ	1,53
114	PŘÍPRAVA TĚSTA A MOUČNÍKŮ	16,80	135	SKLAD SUCHÝCH POTRAVIN	24,70			
115	PŘÍPRAVA MASA A ZELENINY	16,40	136	UMÝVÁRNA JÍDELNY	9,68			
116	UMÝVÁRNA KUCHYŇSKÉHO NÁDOBÍ	16,66	137	CHODBA	56,22			
117	HRUBÁ PŘÍPRAVA MASA	16,83	138	CHLADNÝ SKLAD ZELENINY A OVOC	10,80			
118	DENNÍ SKLAD	9,90	139	HRUBÁ PŘÍPRAVA ZELENINY A OVOC	14,40			
119	JÍDELNA A DENNÍ MÍSTNOST ZAMĚST.	14,50	140	CHLADNÝ SKLAD BRAMBOR	19,86			
120	UMÝVÁRNA - MUŽI	4,06	141	CHLADNÝ SKLAD BRAMBOR	23,70			
121	ŠATNA - MUŽI	5,12	142	PŘÍJEM ZÁSOB	16,52			

POZNÁMKY

- VEŠKERÉ ZAŘÍZOVACÍ PŘEDMĚTY A VNITŘNÍ ROZVODY ZTI PŘED DEMOLICÍ DEMONTOVAT.
- VNITŘNÍ ZDIVO URČENÉ K DEMOLICI VYBOURAT V CELE SVÉ VÝŠCE (cca 3,5m).
- ŠUTINY Z BOURANÝCH VNITŘNÍCH SVISLÝCH KONSTRUKCÍ RECYKLOVAT.
- STÁVAJÍCÍ PODLAHY (NMNO VYZNAČENÉ) VYBOURAT V CELEM ROZSAHU, T.J. VČ. NOSNÝCH VRSTEV, AŽ NA ZEMINU, RESP. NA ÚROVEŇ -0,500.
- OKRAJE BOURANÝCH PODLAH PŘED VYBOURÁNÍM ODŘEZAT.
- SOUČÁSTI BOURACÍCH PRACÍ BUDE I DEMONTÁŽ STÁVAJÍCÍCH NOSNÝCH OCELOVÝCH SLOUPŮ OBJEKTU.
- BETONY Z VYBOURANÝCH PODLAH RECYKLOVAT A POUŽÍT NA ZÁSTUP STÁVAJÍCÍCH PODPODLAHOVÝCH KOLEKTORŮ.
- V NĚKOLIKA MÍSTECH POD OBVODOU A VNITŘNÍ ŽEBŘI OBJEKTU BUDOU ZAJIČENÉ PODPODLAHOVÉ KOLEKTORY, POMOCÍ CP. BOSTNAVĚHO BENTONITOVÉHO PÁSKU A ŠTERKOVÉ HYDROIZOLACE.
- VŠECHNY VÝPLNĚ OTVORŮ VE STĚNÁCH, STĚNĚ JAKO VEŠKERÉ POHLEDY BUDOU DEMONTOVÁNY, VČETNĚ PARAPETŮ, OCELOVÝCH MRŽÍ, APOD.
- VNITŘNÍ OMÍTKY NA OBVODOVÝCH STĚNÁCH ODSTRANIT AŽ NA ZDIVO.
- VENKOVNÍ KES ZACHOVAT V CO NEJVĚTŠÍ MÍŘE.

+0,000 = stávající úroveň podlahy v jídelně					
Stavba	Číslo	Podpis	Titul		
TENTO VÝKRES JE ODUŠENÝ VLASTNÍM VÝMĚNÝM PRÁVNÍM PROJEKCEM, A NE SMÍ BÝT KOPÍROVÁN A POKYTNUT TŘETÍM OSOBAM BEZ SOUHLASU FIRMY TP, S.R.O.					
Zpracoval	Kontroloval	Schválil	Přechová recenze, s.r.o.		
Místo stavby	Úč. Leden 1990, Jabunkov	Číslo	07/2020		
Rekonstrukce Skolní Jidelny v budově č. p. 190			Měřítko		
SO 01 Stavební konstrukce			1:50		
SO 01.01 - Základy, 1.NP			Číslo zakázky		
			88805159		
PŮDORYS DEMOLIC 1.NP			Číslo seznamu		
			TP-S-85-21		
			Anketní data		
			TP-0-102-20		
			2		