


PŮDORYS STŘECHY

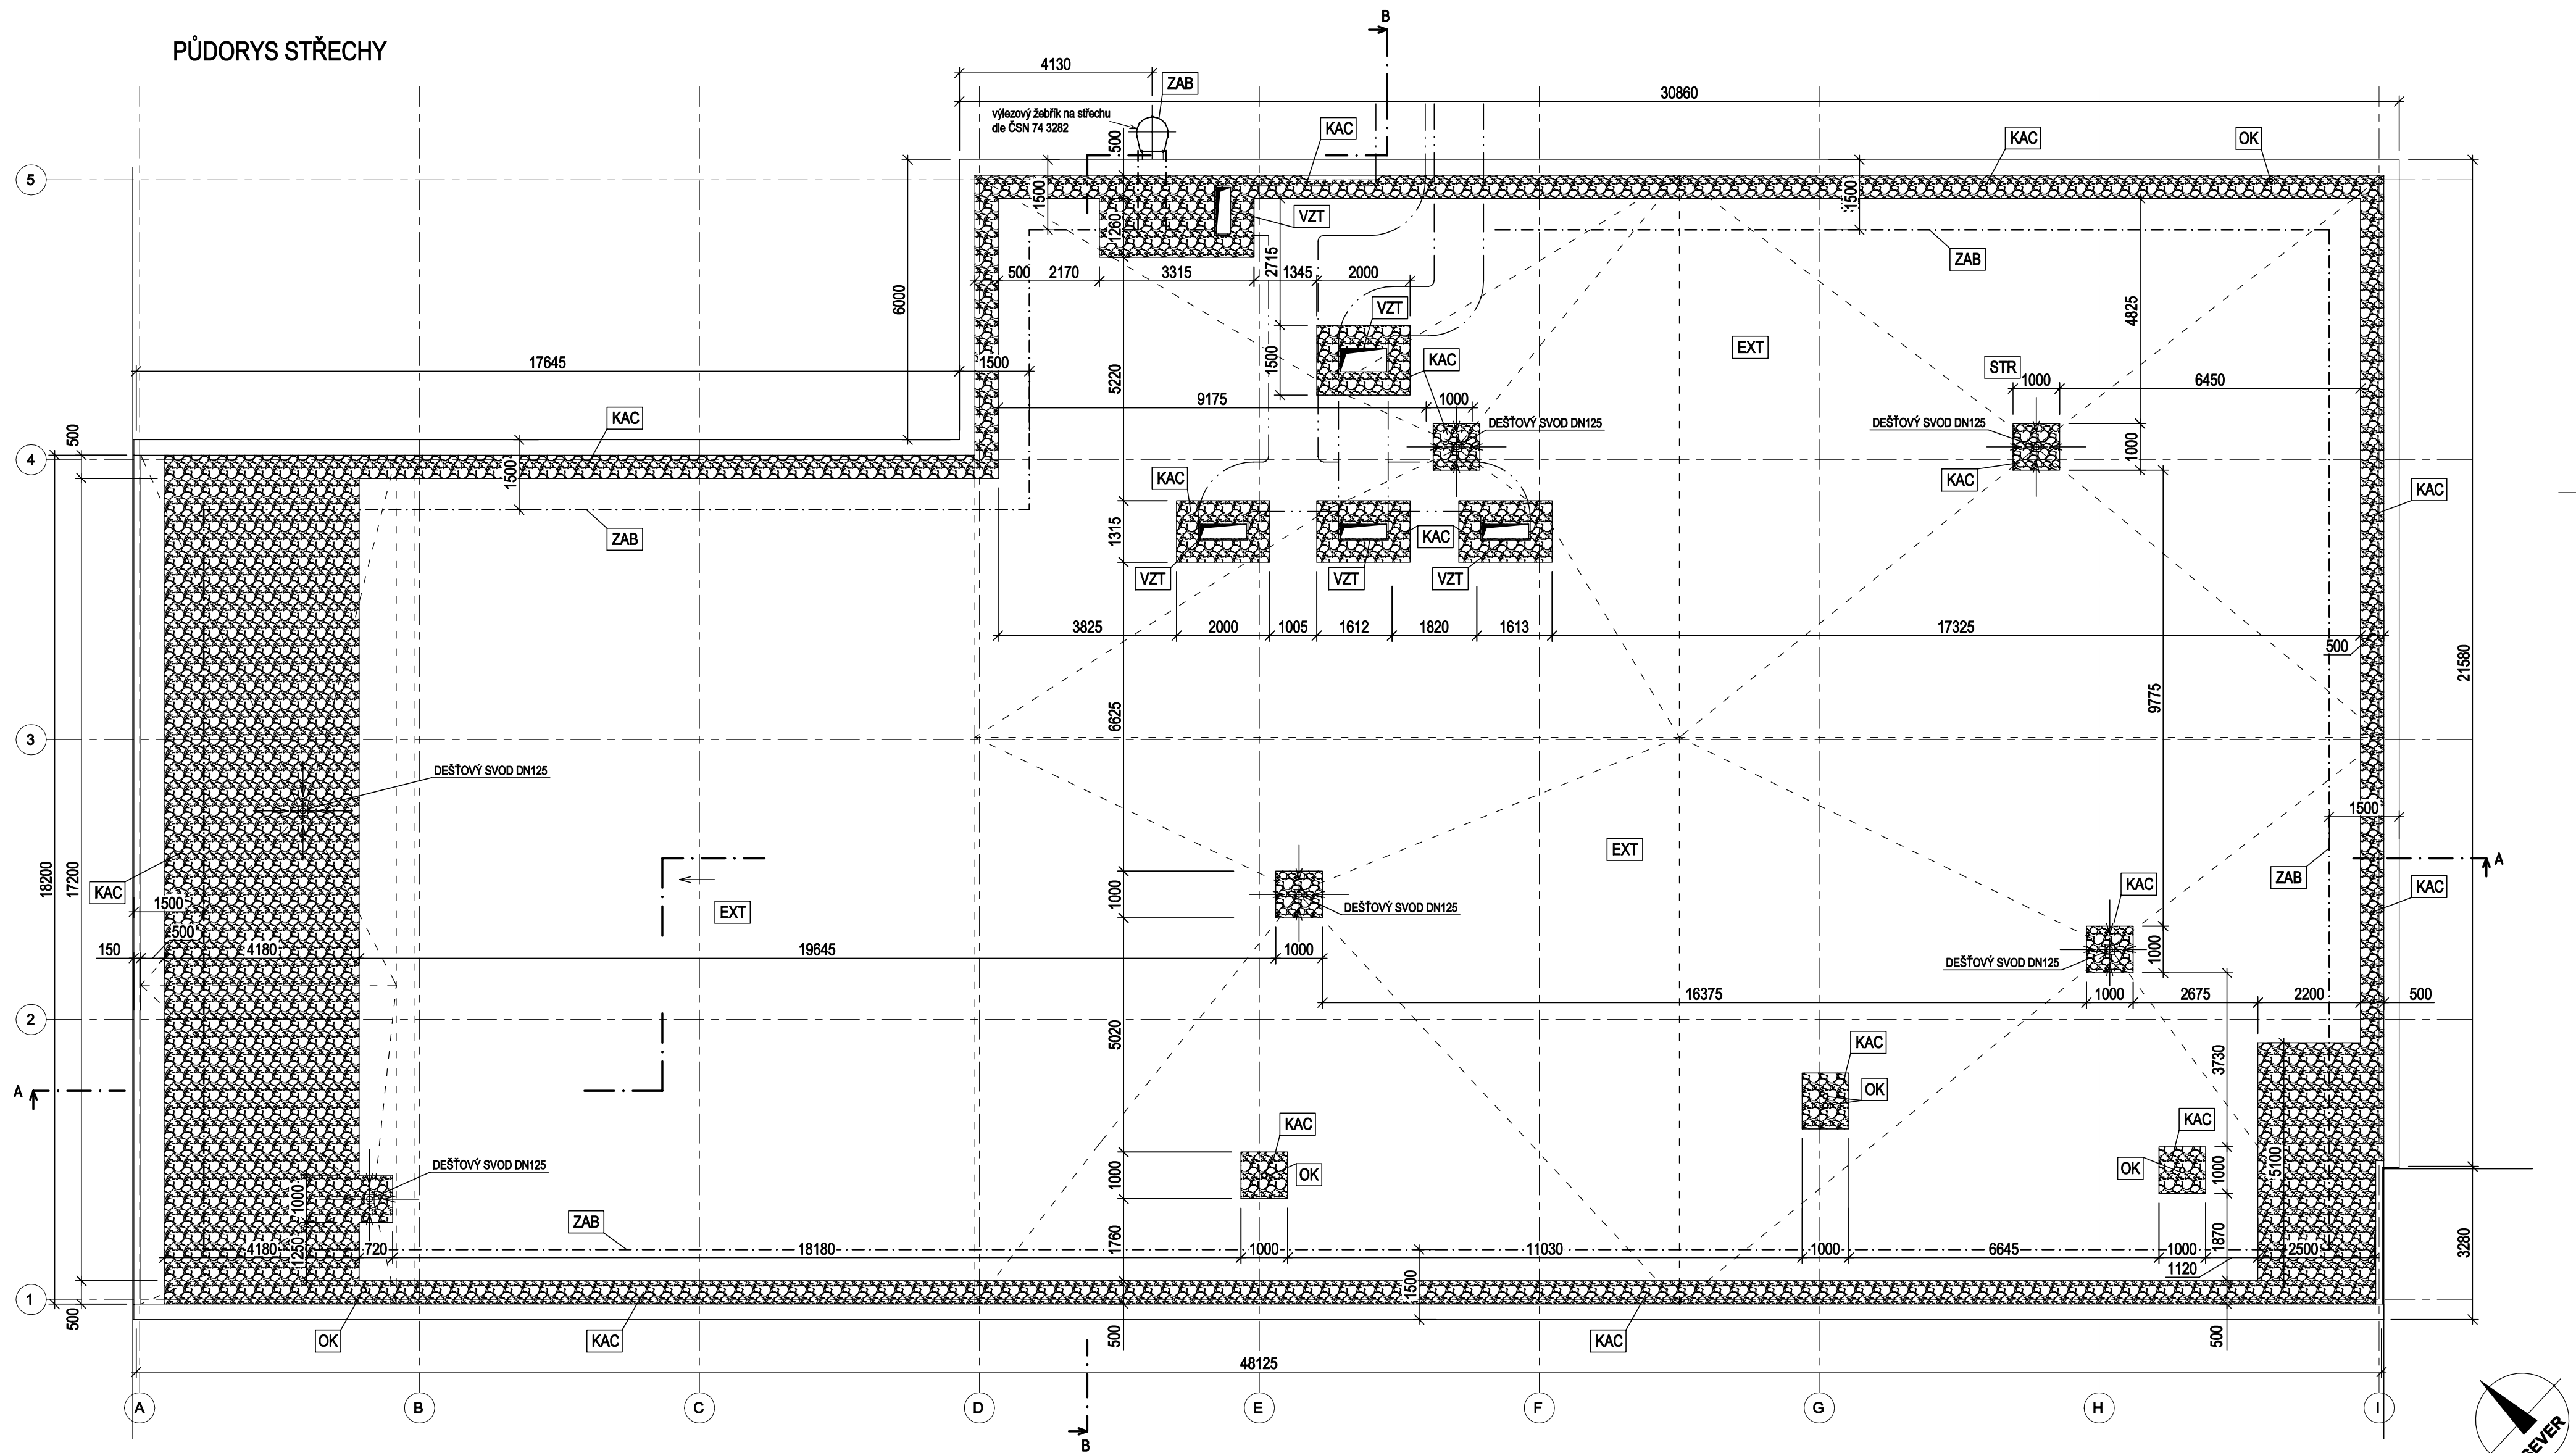

POZNÁMKA

- EXT** - EXTENZIVNÍ VEGETAČNÍ SOUVRSTVÍ
- KAC** - ZÁSYP KAČÍRKEM FR. 16-22 mm (v tloušťce vegetačního souvrství)
- VZT** - NOVÉ PROSTUPY VZT ZAŘÍZENÍ (OSB KASTLÍK VÝŠKY 750 mm OD TRAPÉZ. PLECHU STŘECHY)
- OK** - NOVÉ PROSTUPY ODVĚTRÁNÍ KANALIZACE (7 ks) - DN 110, DN 75
- ZAB** - DVOUTYČOVÉ ZÁBRADLÍ NA STŘEŠE DLE ČSN 74 3305 + VÝLEZOVÝ ŽEBŘÍK VČ. OCHRANNÉHO KOŠE DLE ČSN 74 3282
- NOVÉ HROMOSVODNÉ VEDENÍ - VIZ SAMOSTATNÝ VÝKRES ELEKTRO ČÁSTI

+0,000 = stávající úroveň podlahy v jídelně

Revize	c	b	a	Datum	Podpis	Text	c	b	a
TENTO VÝKRES JE DUŠEVNÍM VLASTNICTVÍM FIRMY TRINECKÁ PROJEKCE, a.s. NESMÍ BÝT KOPÍROVÁN A POSKYTNUT TŘETÍM OSOBÁM BEZ SOUHLASU FIRMY TP, a.s.									
Zpracoval		Kontroloval		Schválil		TRINECKÁ PROJEKCE, a.s. Míru 274 739 61 Trinec tel. +420 568 384 111 info@tp.tz.cz			
Objednatel		Město Jablunkov		Datum		05/2021			
Místo stavby		ul. Lesní 190, Jablunkov		Stupeň		DPS			
Rekonstrukce Školní jídelny v budově č. p. 190 SO 01 Stavební konstrukce SO 01.02 - Střecha		PŮDORYS STŘECHY - OZELENĚNÍ		Měřítko		1:100			
				Číslo zakázky		66805159			
TP-S-231-21		Archivní číslo		Číslo seznamu		TP-S-231-21			
				TP-2-337-21		Poř. č. 4			