


Ulice Zahradní
Situace M 1:250

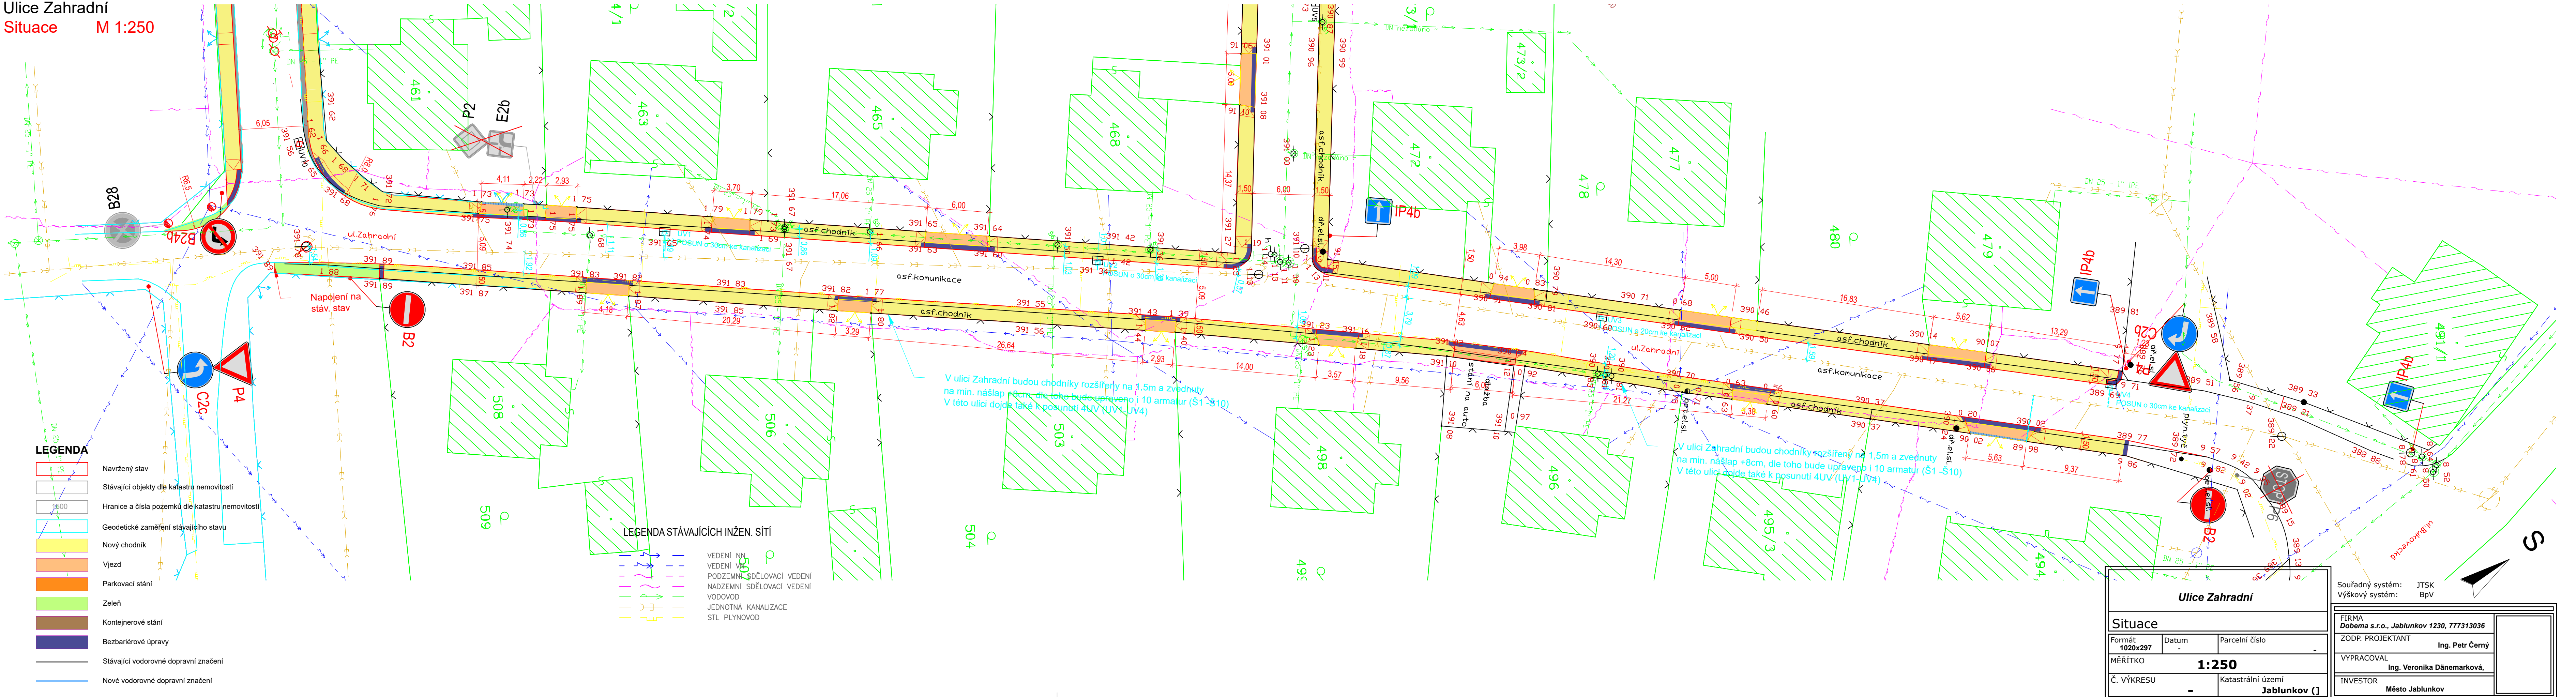

<div>Ulice Zahradní</div>			<div>Souřadný systém: JTSK</div> <div>Výškový systém: BpV</div>	
<div>Situace</div>			<div>FIRMA</div> <div>Dobema s.r.o., Jablunkov 1230, 777313036</div>	
<div>Formát</div> <div>1020x297</div>	<div>Datum</div>	<div>Parcelní číslo</div> <div>-</div>	<div>ZODP. PROJEKTANT</div> <div>Ing. Petr Černý</div>	
<div>MĚŘÍTKO</div> <div>1:250</div>			<div>VYPRACOVAL</div> <div>Ing. Veronika Dänemarková,</div>	
<div>Č. VÝKRESU</div> <div>-</div>		<div>Katastrální území</div> <div>Jablunkov (I)</div>	<div>INVESTOR</div> <div>Město Jablunkov</div>	