


Ulice Příčná  
Situace M 1:250

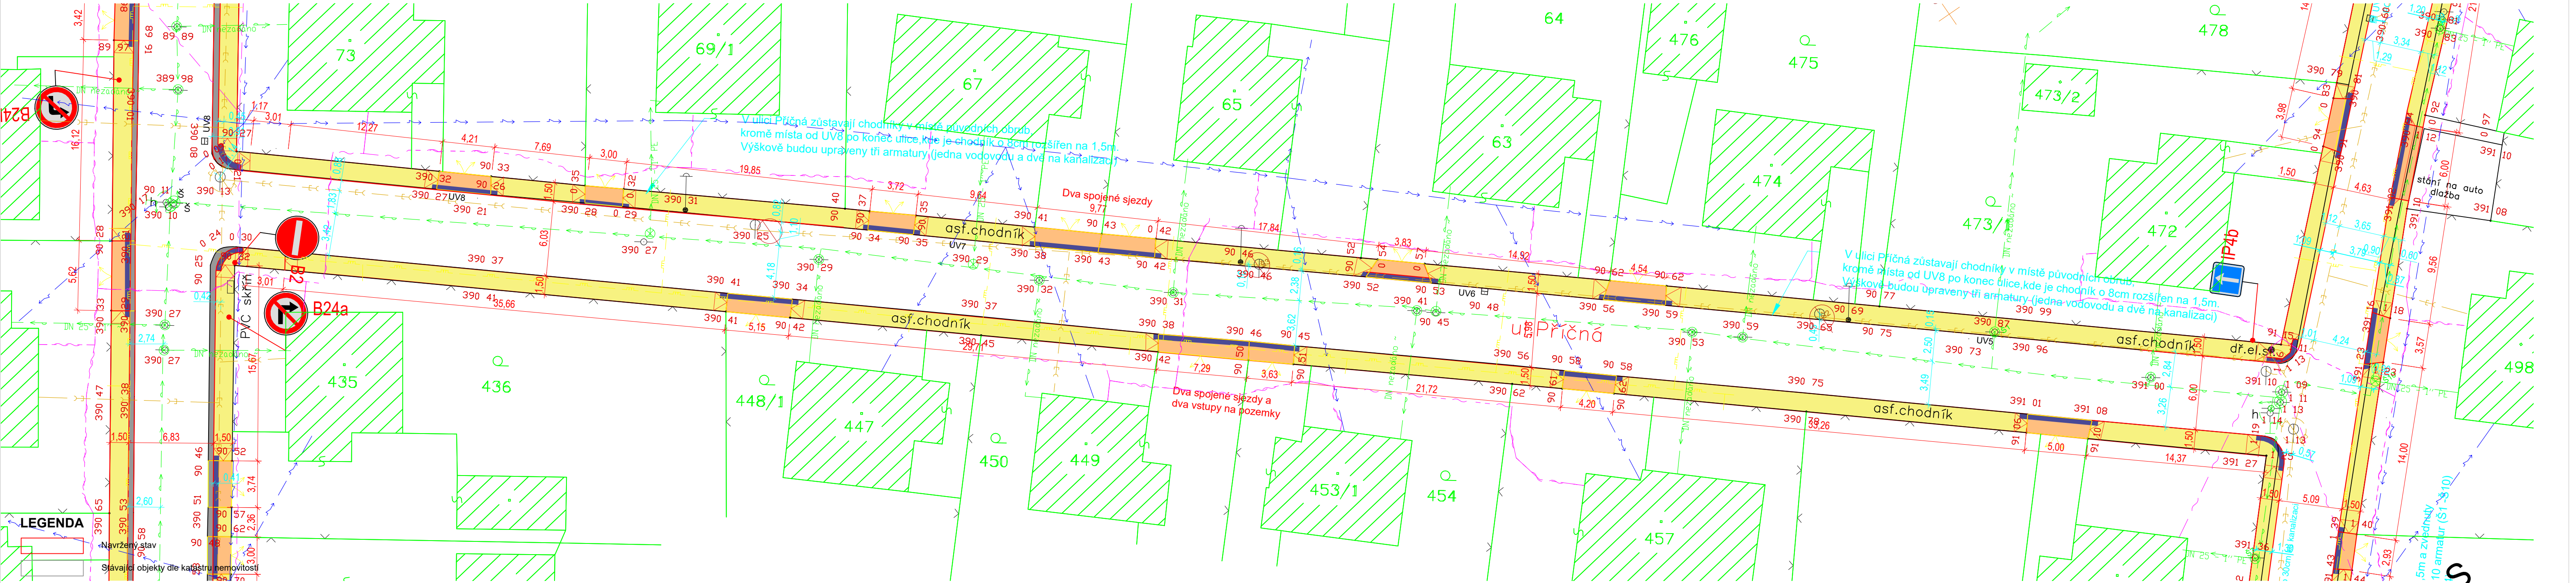

LEGENDA

- Navržený stav
- Stávající objekty dle katastru nemovitostí
- 1500
- Hranice a čísla pozemků dle katastru nemovitostí
- Geodetické zaměření stávajícího stavu
- Nový chodník
- Vjezd
- Parkovací stání
- Zeleň
- Kontejnerové stání
- Bezbariérové úpravy
- Stávající vodorovné dopravní značení
- Nové vodorovné dopravní značení

LEGENDA STÁVAJÍCÍCH INŽEN. SÍTÍ

- VEDENÍ NN
- VEDENÍ VN
- PODZEMNÍ SDĚLOVACÍ VEDENÍ
- NADZEMNÍ SDĚLOVACÍ VEDENÍ
- VODOVOD
- JEDNOTNÁ KANALIZACE
- STL PLYNOVOD

Ulice Příčná			±0,000 = 390,000 m.n.m. Souřadný systém: JTSK Výškový systém: BpV	
Situace			FIRMA Dobema s.r.o., Jablunkov 1230, 777313036	
Formát A2	Datum -	Parcelní číslo -	ZODP. PROJEKTANT Ing. Petr Černý	
MĚŘITKO 1:250			VYPRACOVAL Ing. Veronika Dänemarková,	
Č. VÝKRESU -		Katastrální území Jablunkov (J)	INVESTOR Město Jablunkov	