


# PŘEHLEDOVÉ SCHEMA ZAPOJENÍ STÁVAJÍCÍ STAV

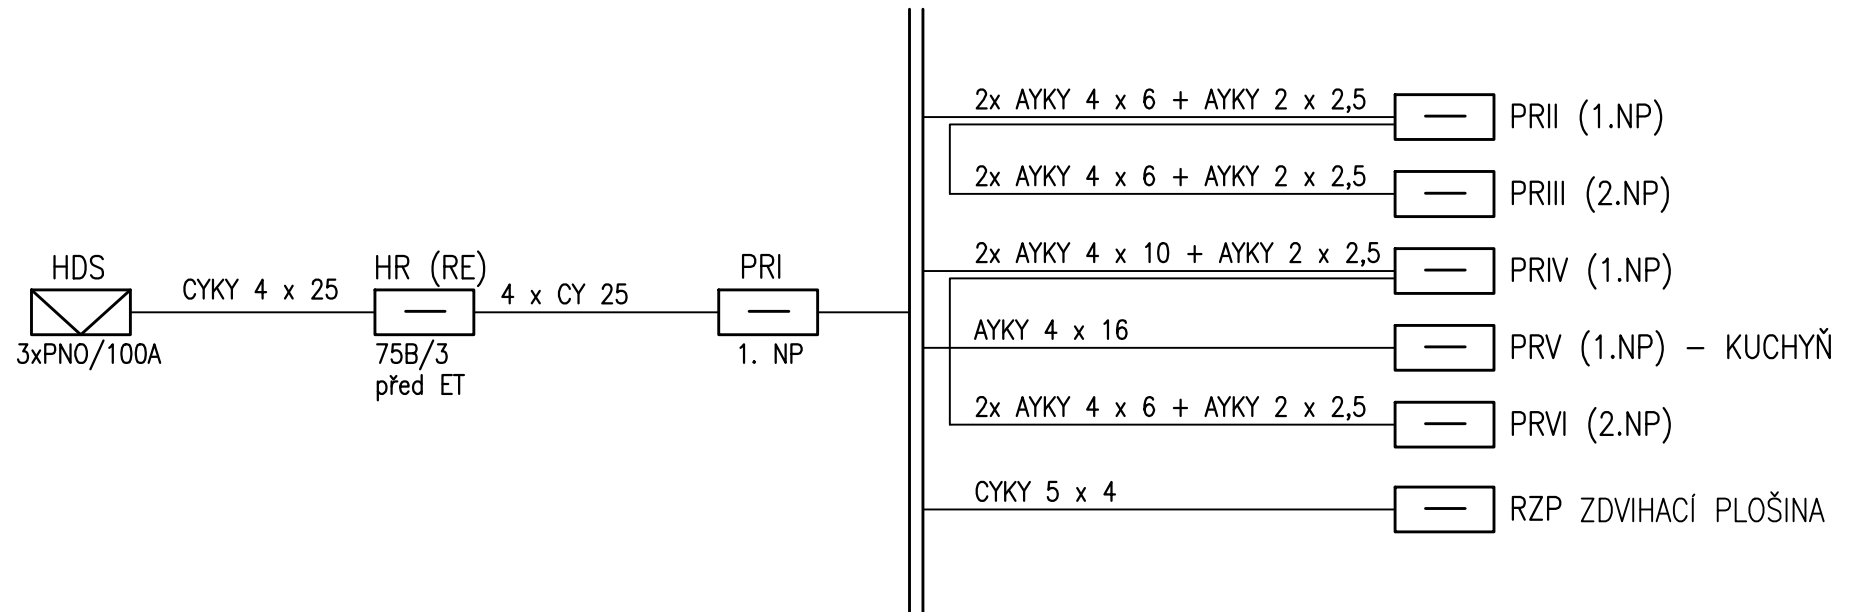

NAPĚŤOVÁ SOUSTAVA: 3 + PEN, 50 Hz, 400/230V, TN – C – S  
 OCHRANA PŘED ÚRAZEM ELEKTRINOU – SAMOČINNÝM ODPOJENÍM  
 VADNÉ ČÁSTI OD ZDROJE V SÍTI TN A IZOLACÍ  
 ŽIVÝCH ČÁSTÍ DLE ČSN 332000-4-41 ed. 2